


GOBIERNO AUTÓNOMO DESCENTRALIZADO MUNICIPAL DEL CANTON MANTA

DEPARTAMENTO DE PLANIFICACIÓN Y ORDENAMIENTO TERRITORIAL



FECHA: MARZO DEL 2018 CLAVE CATASTRAL:
 NOMBRES: KELVIN EDUARDO
 APELLIDOS: MENDOZA PARRAGA CUS: COS:
 OCUPACION: CHOFER PROFESIONAL CEDULA N°: 131264649-8
 UBICACIÓN: HORACIO HIDROVO Manzana N° 197 Lote N°: 2-E Areas Lote: 101,54 m2
 PARROQUIA ELOY ALFARO Vivienda: 56,63 m2

SERVICIOS	CALIDAD	USO ACTIVIDAD	POSESIÓN	TOPOGRAFIA	
				PLANA	X
AGUA POT. X	HORMIGON: X	VIVIENDA: X	AÑOS 11	IRREGULAR	
LUZ ELECT. X	MIXTA:	INDUSTRIAL:	OCUP. PROPIET. X	NIVEL DE RIESGO	
ALCANT. SANIT. X	CAÑA:	COMERCIAL:	ALQUILADO:	MEDIO	
ALCANT. PLUV.	SS.HH.:	DESOCUPADO:	DESHABITADA:	BAJO	X
PAVIMENT.:	LETRINA:	OTROS:	CERRADA:		

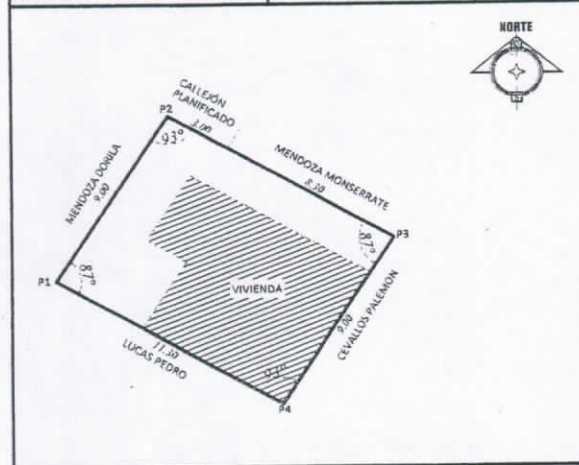

LINDEROS:

FRENTE: 3.00 M - CALLEJÓN PLANIFICADO + 8.30 M - MENDOZA

MONSERRATE

ATRÁS: 11.30 M - LUCAS PEDRO

COST. DERECHO 9.00 M - CEVALLOS PALEMON

COST. IZQUIERDO 9.00 M - MENDOZA DORILA

RECOMENDACIONES: CONSTRUCCIÓN DE HORMIGÓN Y

CUBIERTA DE ZINC

Encuestador:

ARQ. PEDRO R. RÍOS BORRERO

3160920000

CA




136000092001

COORDENADAS PSAD - 56

MEDIDAS Y LINDEROS DEL PREDIO

	X	Y	
	533172.45	9891090.37	FRENTE: 3.00 M - CALLEJÓN PLANIFICADO + 8.30 M - MENDOZA MONSERRATE
2	533177.33	9891097.94	ATRÁS: 11.30 M - LUCAS PEDRO
3	533187.15	9891092.35	C. DERECHO: 9.00 M - CEVALLOS PALEMON
4	533182.27	9891084.79	C. IZQUIERDO: 9.00 M - MENDOZA DORILA
			ÁREA TOTAL: 101.54 M2

NORTE

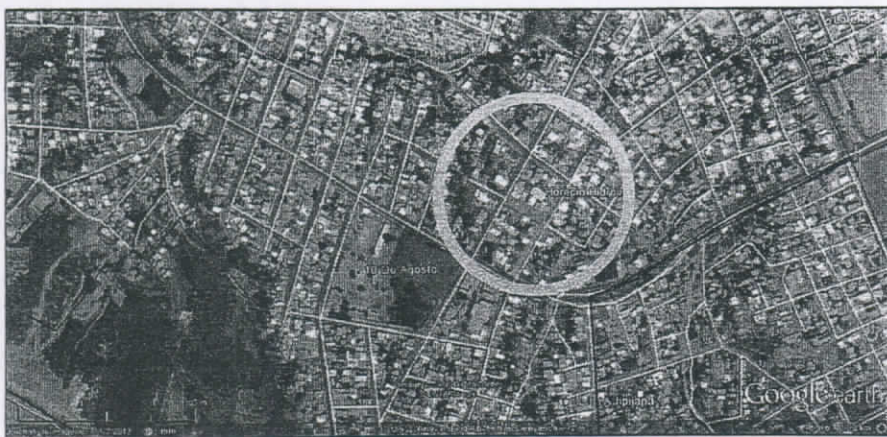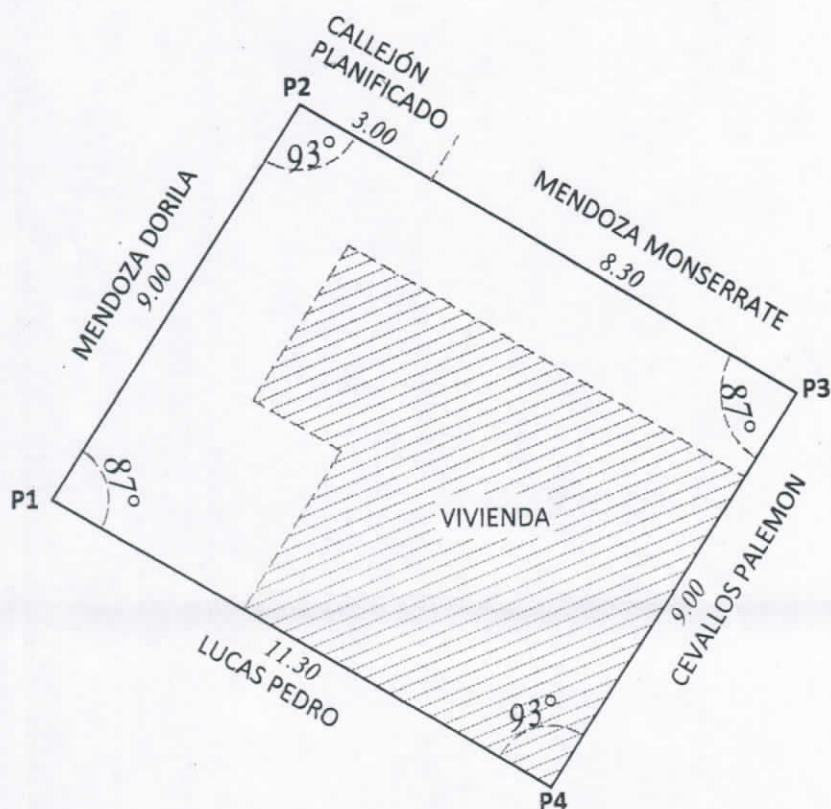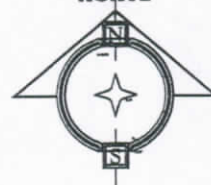

IMPLANTACIÓN GENERAL

Escala ----- 1:150

UBICACIÓN GEOGRÁFICA

Escala ----- Referencial

ARQ. PEDRO R. RÍOS BORRERO
Responsabilidad TécnicaARQ. JUVENAL ZAMBRANO O.
Director de Planificación y Ordenamiento Territorial

LEGALIZACIÓN DE TIERRAS

PARROQUIA "ELOY ALFARO"

IDENTIFICACIÓN PREDIAL

SOLICITANTE: SR. MENDOZA PARRAGA KELVIN EDUARDO

CÉDULA DE IDENTIDAD N°: 131264649-8

BARRIO: HORACIO HIDROVO

MANZANA N°: 197

FECHA DE EMISIÓN DE INFORME: MARZO 2018

CLAVE CATASTRAL N°:

SECTOR: ELOY ALFARO

LOTE N°: 2 - E

TIEMPO DE POSESIÓN: MÁS DE 11 AÑOS

CARACTERÍSTICAS DE LA VIVIENDA: CONSTRUCCIÓN DE HORMIGÓN Y CUBIERTA DE ZINC