


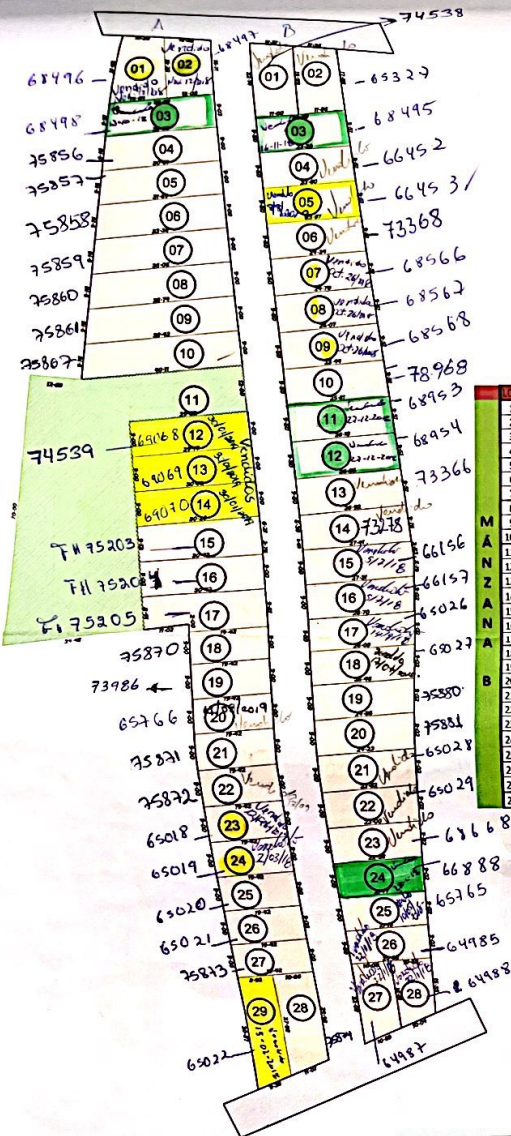

CUADRO DE AREA GENERAL		
AREA DE TERRENO GENERAL	18.302,63 m ²	100,00 %
AREA DE LOTES	13.107,28 m ²	71,61 %
AREA VERDE O COMUNAL (LOTE 11)	2.288,00 m ²	12,60 %
AREA DE VIAS Y ACERA	2.907,35 m ²	15,88 %

LOTE	AREA	FRENTE	ATRAS	COSTADO DERECHO	COSTADO IZQUIERDO	PROPIEDAD
1	231,56 m ²	11,21 CALLE PUBLICA	11,00 LOTE 03	19,99 LOTE 02	22,14 CALLE PUBLICA	DELGADO SUAREZ MARIA AUXILIADORA
2	217,45 m ²	11,36 CALLE PUBLICA	11,86 LOTE 03	17,88 PROPIEDAD PARTICULAR	19,99 LOTE 01	DELGADO SUAREZ MARIA AUXILIADORA
3	218,88 m ²	9,56 CALLE PUBLICA	9,51 PROPIEDAD PARTICULAR	22,86 LOTE 01 Y 02	23,23 LOTE 04	DELGADO SUAREZ MARIA AUXILIADORA
4	222,40 m ²	9,44 CALLE PUBLICA	9,51 PROPIEDAD PARTICULAR	23,23 LOTE 03	23,60 LOTE 05	DELGADO SUAREZ MARIA AUXILIADORA
5	225,51 m ²	9,50 CALLE PUBLICA	9,51 PROPIEDAD PARTICULAR	23,60 LOTE 04	23,97 LOTE 06	DELGADO SUAREZ MARIA AUXILIADORA
6	229,43 m ²	9,50 CALLE PUBLICA	9,51 PROPIEDAD PARTICULAR	23,97 LOTE 05	24,34 LOTE 07	DELGADO SUAREZ MARIA AUXILIADORA
7	232,94 m ²	9,50 CALLE PUBLICA	9,51 PROPIEDAD PARTICULAR	24,34 LOTE 06	24,70 LOTE 08	DELGADO SUAREZ MARIA AUXILIADORA
8	236,45 m ²	9,50 CALLE PUBLICA	9,51 PROPIEDAD PARTICULAR	24,70 LOTE 07	25,07 LOTE 09	DELGADO SUAREZ MARIA AUXILIADORA
9	239,97 m ²	9,50 CALLE PUBLICA	9,51 PROPIEDAD PARTICULAR	25,07 LOTE 08	25,44 LOTE 10	DELGADO SUAREZ MARIA AUXILIADORA
10	243,48 m ²	9,50 CALLE PUBLICA	9,51 PROPIEDAD PARTICULAR	25,44 LOTE 09	25,81 LOTE 11	DELGADO SUAREZ MARIA AUXILIADORA
11	247,00 m ²	9,50 CALLE PUBLICA	9,51 PROPIEDAD PARTICULAR	25,81 LOTE 10	26,18 LOTE 12	DELGADO SUAREZ MARIA AUXILIADORA
12	250,51 m ²	9,50 CALLE PUBLICA	9,51 PROPIEDAD PARTICULAR	26,18 LOTE 11	26,55 LOTE 13	DELGADO SUAREZ MARIA AUXILIADORA
13	254,03 m ²	9,50 CALLE PUBLICA	9,51 PROPIEDAD PARTICULAR	26,55 LOTE 12	26,92 LOTE 14	DELGADO SUAREZ MARIA AUXILIADORA
14	257,54 m ²	5,38 + 3,63 CALLE PUBLICA	9,76 PROPIEDAD PARTICULAR	26,92 LOTE 13	27,29 LOTE 15	DELGADO SUAREZ MARIA AUXILIADORA
15	261,06 m ²	9,00 CALLE PUBLICA	3,83 + 5,19 PROPIEDAD PARTICULAR	27,29 LOTE 14	27,66 LOTE 16	DELGADO SUAREZ MARIA AUXILIADORA
16	264,57 m ²	9,00 CALLE PUBLICA	9,02 PROPIEDAD PARTICULAR	27,66 LOTE 15	28,03 LOTE 17	DELGADO SUAREZ MARIA AUXILIADORA
17	268,09 m ²	9,00 CALLE PUBLICA	9,02 PROPIEDAD PARTICULAR	28,03 LOTE 16	28,40 LOTE 18	DELGADO SUAREZ MARIA AUXILIADORA
18	271,60 m ²	9,00 CALLE PUBLICA	9,02 PROPIEDAD PARTICULAR	28,40 LOTE 17	28,77 LOTE 19	DELGADO SUAREZ MARIA AUXILIADORA
19	275,12 m ²	9,00 CALLE PUBLICA	9,02 PROPIEDAD PARTICULAR	28,77 LOTE 18	29,14 LOTE 20	DELGADO SUAREZ MARIA AUXILIADORA
20	278,63 m ²	9,00 CALLE PUBLICA	9,02 PROPIEDAD PARTICULAR	29,14 LOTE 19	29,51 LOTE 21	DELGADO SUAREZ MARIA AUXILIADORA
21	282,15 m ²	9,00 CALLE PUBLICA	9,02 PROPIEDAD PARTICULAR	29,51 LOTE 20	29,88 LOTE 22	DELGADO SUAREZ MARIA AUXILIADORA
22	285,66 m ²	9,00 CALLE PUBLICA	9,02 PROPIEDAD PARTICULAR	29,88 LOTE 21	30,25 LOTE 23	DELGADO SUAREZ MARIA AUXILIADORA
23	289,18 m ²	9,00 CALLE PUBLICA	9,02 PROPIEDAD PARTICULAR	30,25 LOTE 22	30,62 LOTE 24	DELGADO SUAREZ MARIA AUXILIADORA
24	292,69 m ²	9,00 CALLE PUBLICA	9,02 PROPIEDAD PARTICULAR	30,62 LOTE 23	30,99 LOTE 25	DELGADO SUAREZ MARIA AUXILIADORA
25	296,21 m ²	9,00 CALLE PUBLICA	9,02 PROPIEDAD PARTICULAR	30,99 LOTE 24	31,36 LOTE 26	DELGADO SUAREZ MARIA AUXILIADORA
26	299,72 m ²	9,00 CALLE PUBLICA	9,02 PROPIEDAD PARTICULAR	31,36 LOTE 25	31,73 LOTE 27	DELGADO SUAREZ MARIA AUXILIADORA
27	303,24 m ²	10,50 CALLE PUBLICA	10,00 LOTE 26	31,73 LOTE 26	32,10 LOTE 28	DELGADO SUAREZ MARIA AUXILIADORA
28	306,75 m ²	10,04 CALLE PUBLICA	10,53 LOTE 26	32,10 LOTE 27	32,47 LOTE 29	DELGADO SUAREZ MARIA AUXILIADORA

GOBIERNO AUTÓNOMO DESCENTRALIZADO
MUNICIPAL DEL CANTÓN MANTA
DIRECCIÓN DE PLANEAMIENTO
ORDENAMIENTO TERRITORIAL

REVISADO
Fecha: 14/01/2017

GOBIERNO AUTÓNOMO DESCENTRALIZADO
MUNICIPAL DEL CANTÓN MANTA
DIRECCIÓN DE PLANEAMIENTO
ÁREA DE CONTROL URBANO

APROBACIÓN DE: Sub-405-B-6231
Fecha: 14/01/2017

LOTE	AREA	FRENTE	ATRAS	COSTADO DERECHO	COSTADO IZQUIERDO	PROPIEDAD
1	256,15 m ²	10,86 CALLE PUBLICA	14,54 LOTE 03	19,20 LOTE 02	21,62 PROPIEDAD PARTICULAR	DELGADO SUAREZ MARIA AUXILIADORA
2	215,49 m ²	12,25 CALLE PUBLICA	12,00 LOTE 03	16,71 CALLE PUBLICA	19,20 LOTE 01	DELGADO SUAREZ MARIA AUXILIADORA
3	248,12 m ²	9,03 CALLE PUBLICA	9,18 PROPIEDAD PARTICULAR	28,33 LOTE 04	26,64 LOTE 01 Y 02	DELGADO SUAREZ MARIA AUXILIADORA
4	262,52 m ²	9,00 CALLE PUBLICA	9,16 PROPIEDAD PARTICULAR	30,01 LOTE 05	28,53 LOTE 03	DELGADO SUAREZ MARIA AUXILIADORA
5	277,67 m ²	9,00 CALLE PUBLICA	9,16 PROPIEDAD PARTICULAR	31,69 LOTE 06	30,01 LOTE 04	DELGADO SUAREZ MARIA AUXILIADORA
6	292,82 m ²	9,00 CALLE PUBLICA	9,16 PROPIEDAD PARTICULAR	33,38 LOTE 07	31,69 LOTE 05	DELGADO SUAREZ MARIA AUXILIADORA
7	307,98 m ²	9,00 CALLE PUBLICA	9,16 PROPIEDAD PARTICULAR	35,06 LOTE 08	33,38 LOTE 06	DELGADO SUAREZ MARIA AUXILIADORA
8	323,13 m ²	9,00 CALLE PUBLICA	9,16 PROPIEDAD PARTICULAR	36,74 LOTE 09	35,06 LOTE 07	DELGADO SUAREZ MARIA AUXILIADORA
10	383,43 m ²	9,00 CALLE PUBLICA	9,16 PROPIEDAD PARTICULAR	40,11 LOTE 11 AREA VERDE	36,74 LOTE 08	DELGADO SUAREZ MARIA AUXILIADORA
11	2288,00 m ²	12,00 CALLE PUBLICA	70,00 PROPIEDAD PARTICULAR	29,52 m CON LOTE 12 + ANGULO CON 53,54 m LOTE 12, 13, 14, 15, 16 Y 17 + ANGULO CON 34,48 m PROPIEDAD PARTICULAR	40,11 m LOTE 10 + ANGULO CON 12,69 m PROPIEDAD PARTICULAR	AREA VERDE (GAD MANTA)
12	266,82 m ²	9,00 CALLE PUBLICA	9,00 LOTE 11 (AREA VERDE)	29,77 LOTE 13	29,52 LOTE 11 (AREA VERDE)	DELGADO SUAREZ MARIA AUXILIADORA
13	269,04 m ²	9,00 CALLE PUBLICA	9,00 LOTE 11 (AREA VERDE)	30,02 LOTE 14	29,77 LOTE 12	DELGADO SUAREZ MARIA AUXILIADORA
14	271,26 m ²	9,00 CALLE PUBLICA	9,00 LOTE 11 (AREA VERDE)	30,26 LOTE 15	30,02 LOTE 13	DELGADO SUAREZ MARIA AUXILIADORA
15	290,02 m ²	6,21 + 3,76 CALLE PUBLICA	9,13 LOTE 11 (AREA VERDE)	30,42 LOTE 16	30,26 LOTE 14	DELGADO SUAREZ MARIA AUXILIADORA
16	273,80 m ²	9,00 CALLE PUBLICA	9,00 LOTE 11 (AREA VERDE)	30,42 LOTE 17	30,42 LOTE 15	DELGADO SUAREZ MARIA AUXILIADORA
17	279,78 m ²	9,81 CALLE PUBLICA	8,41 LOTE 11 (AREA VERDE)	35,42 m LOTE 18 + ANGULO CON 2,00 m PROPIEDAD PARTICULAR + ANGULO 11,02 m PROPIEDAD PARTICULAR	30,42 LOTE 16	DELGADO SUAREZ MARIA AUXILIADORA
18	174,80 m ²	9,00 CALLE PUBLICA	9,00 PROPIEDAD PARTICULAR	19,42 LOTE 19	19,42 LOTE 17	DELGADO SUAREZ MARIA AUXILIADORA
19	174,80 m ²	9,00 CALLE PUBLICA	9,00 PROPIEDAD PARTICULAR	19,42 LOTE 20	19,42 LOTE 18	DELGADO SUAREZ MARIA AUXILIADORA
20	174,80 m ²	9,00 CALLE PUBLICA	9,00 PROPIEDAD PARTICULAR	19,42 LOTE 21	19,42 LOTE 19	DELGADO SUAREZ MARIA AUXILIADORA
21	174,80 m ²	9,00 CALLE PUBLICA	9,00 PROPIEDAD PARTICULAR	19,42 LOTE 22	19,42 LOTE 20	DELGADO SUAREZ MARIA AUXILIADORA
22	174,80 m ²	9,00 CALLE PUBLICA	9,00 PROPIEDAD PARTICULAR	19,42 LOTE 23	19,42 LOTE 21	DELGADO SUAREZ MARIA AUXILIADORA
23	174,80 m ²	9,00 CALLE PUBLICA	9,00 PROPIEDAD PARTICULAR	19,42 LOTE 24	19,42 LOTE 22	DELGADO SUAREZ MARIA AUXILIADORA
24	174,80 m ²	9,00 CALLE PUBLICA	9,00 PROPIEDAD PARTICULAR	19,42 LOTE 25	19,42 LOTE 23	DELGADO SUAREZ MARIA AUXILIADORA
25	174,80 m ²	9,00 CALLE PUBLICA	9,00 PROPIEDAD PARTICULAR	19,42 LOTE 26	19,42 LOTE 24	DELGADO SUAREZ MARIA AUXILIADORA
26	174,80 m ²	9,00 CALLE PUBLICA	9,00 PROPIEDAD PARTICULAR	19,42 LOTE 27	19,42 LOTE 25	DELGADO SUAREZ MARIA AUXILIADORA
27	174,80 m ²	9,00 CALLE PUBLICA	9,00 PROPIEDAD PARTICULAR	19,42 LOTE 28 Y 29	19,42 LOTE 26	DELGADO SUAREZ MARIA AUXILIADORA
28	275,69 m ²	11,07 CALLE PUBLICA	10,50 LOTE 27	27,98 LOTE 29	24,48 CALLE PUBLICA	DELGADO SUAREZ MARIA AUXILIADORA
29	262,54 m ²	9,36 CALLE PUBLICA	8,92 LOTE 27	30,87 PROPIEDAD PARTICULAR	27,98 LOTE 28	DELGADO SUAREZ MARIA AUXILIADORA

DELGADO SUAREZ MARIA AUXILIADORA

Proyecto:
LOTEO

- IMPLANTACION GENERAL

Formato:

A2

ABO. MIGUEL SANCAN
RESPONSABILIDAD TECNICA

Escala: 1:1000

Fecha:
OCTUBRE 2017

SELLO MUNICIPAL:

