
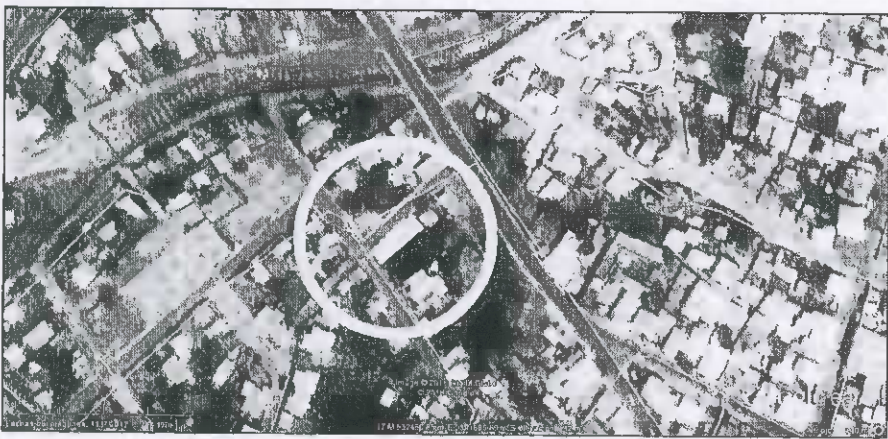


5121026000

PUNTOS	COORDENADAS PSAD - 56		MEDIDAS Y LINDEROS DEL PREDIO
	X	Y	
1	532696.74	9892027.04	FRENTE: 6.00 M - CALLE PÚBLICA
2	532700.47	9892022.34	ATRÁS: 6.00 M - ZAMBRANO ZAMORA ISIDRO
3	532717.96	9892038.33	C. DERECHO: 23.70 M - CALLE PÚBLICA
4	532714.23	9892043.03	C. IZQUIERDO: 23.70 M - ÁREA DE PROTECCIÓN POR QUEBRADA
			ÁREA TOTAL: 141.85 M2

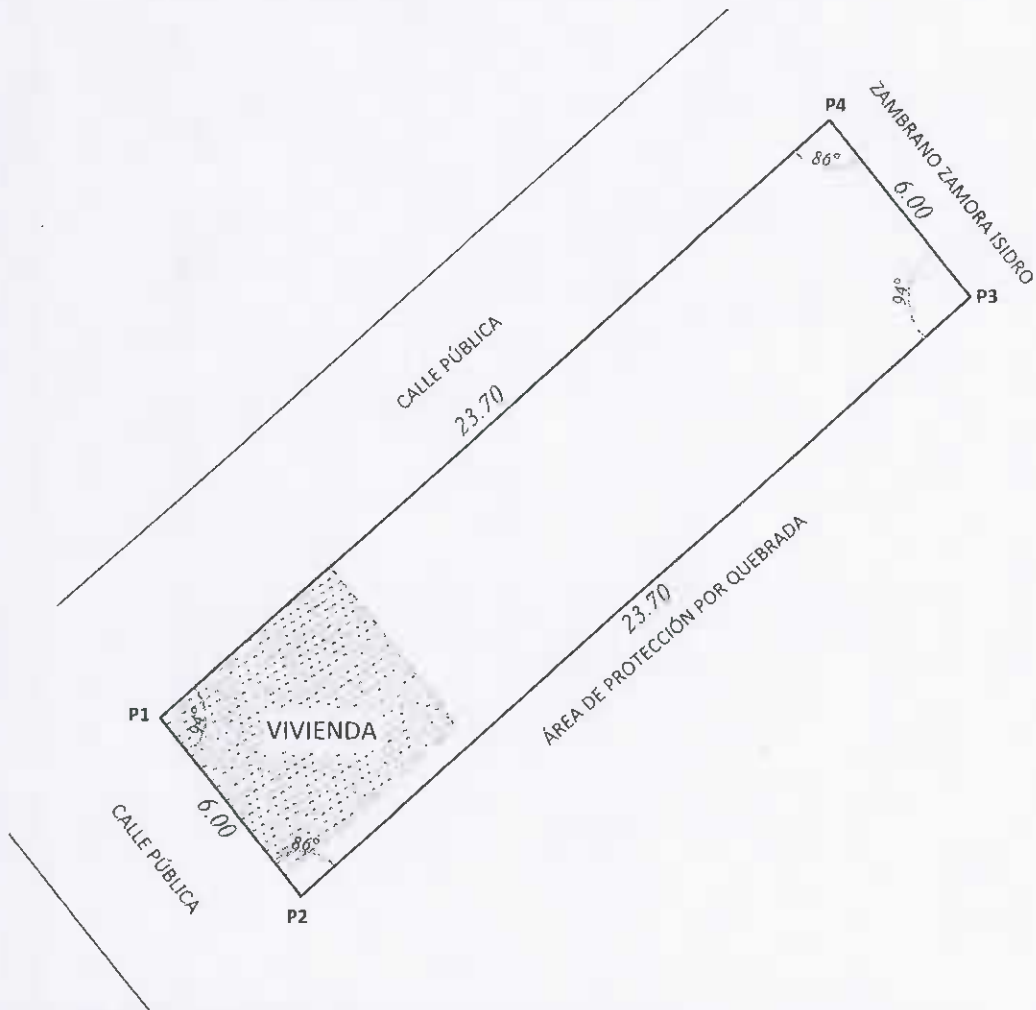

IMPLANTACIÓN GENERAL
Escala ----- 1:200

UBICACIÓN GEOGRÁFICA
Escala ----- Referencial

ARQ. PEDRO R. RÍOS BORRERO
Responsabilidad Técnica

ARQ. JUVENAL ZAMBRANO O.
Director de Planificación y Ordenamiento Territorial



LEGALIZACIÓN DE TIERRAS	
PARROQUIA "ELOY ALFARO"	
IDENTIFICACIÓN PREDIAL	
SOLICITANTE: SRA. TOALA ROLDAN DEISY JANETH	
CÉDULA DE IDENTIDAD N°: 130768970-1	CLAVE CATASTRAL N°:
BARRIO: ELOY ALFARO	SECTOR: 26 DE SEPTIEMBRE
MANZANA N°: 101	LOTE N°: 36
FECHA DE EMISIÓN DE INFORME: MAYO 2018	TIEMPO DE POSESIÓN: MÁS DE 4 AÑOS
CARACTERÍSTICAS DE LA VIVIENDA: CONSTRUCCIÓN DE CAÑA Y CUBIERTA DE ZINC.	
CALIDAD DE LA VIVIENDA: REGULAR	
ÁREA DE CONSTRUCCIÓN: 32.00 M2	

0991974929

GOBIERNO AUTÓNOMO DESCENTRALIZADO MUNICIPAL DEL CANTÓN MANTA

DEPARTAMENTO DE PLANNIFICACIÓN Y DESARROLLO TERRITORIAL

INSTRUMENTO DE REGISTRO

FECHA: MAYO DEL 2018

NOMBRES: TONIA ROLDAN

APellidos: DEISY JANETH

Ocupación: CUS

COS: COS

UBICACIÓN: ELOY ALFARO-26 DE SEPTIEMBRE

CEDULA Nº: 130768970-1

Manzana Nº: 101

Lote Nº: 36

Áreas: 141,85 m2

Vivienda: 32,00 m2

SERVICIOS	CALIDAD	USO ACTIVIDAD	POSICIÓN	TOPOGRAFÍA	
				PLANTA	SECCION
AGUA POT.	X	INDUSTRIAL	4	IRREGULAR	X
LUZ ELECT.	X	INDUSTRIAL	X	IRREGULAR	X
ALCANT. SANIT.	X	INDUSTRIAL	X	IRREGULAR	X
ALCANT. PLUV.	X	INDUSTRIAL	X	IRREGULAR	X
PAVIMENT.	X	INDUSTRIAL	X	IRREGULAR	X

LINDEROS:

FRENTE: 10.00 M - CALLE PÚBLICA

ATRAS: 6.00 M - ZAMARINO ZAMORA ISIDRO

COST. DERECHO: 23.70 M - CALLE PÚBLICA

COST. IZQUIERDO: 23.70 M - ÁREA DE PROTECCIÓN POR QUEBRADA

RECOMENDACIONES: VIVIENDA CONSTRUCCIÓN DE CAÑA Y CUBIERTA DE ZINC

Elaborador: ARO. FEDERICO RUIZ BORRERO