


AVENIDA 109

CALLE 105

CALLE 106

CALLEJÓN MARIA AUXILIADORA

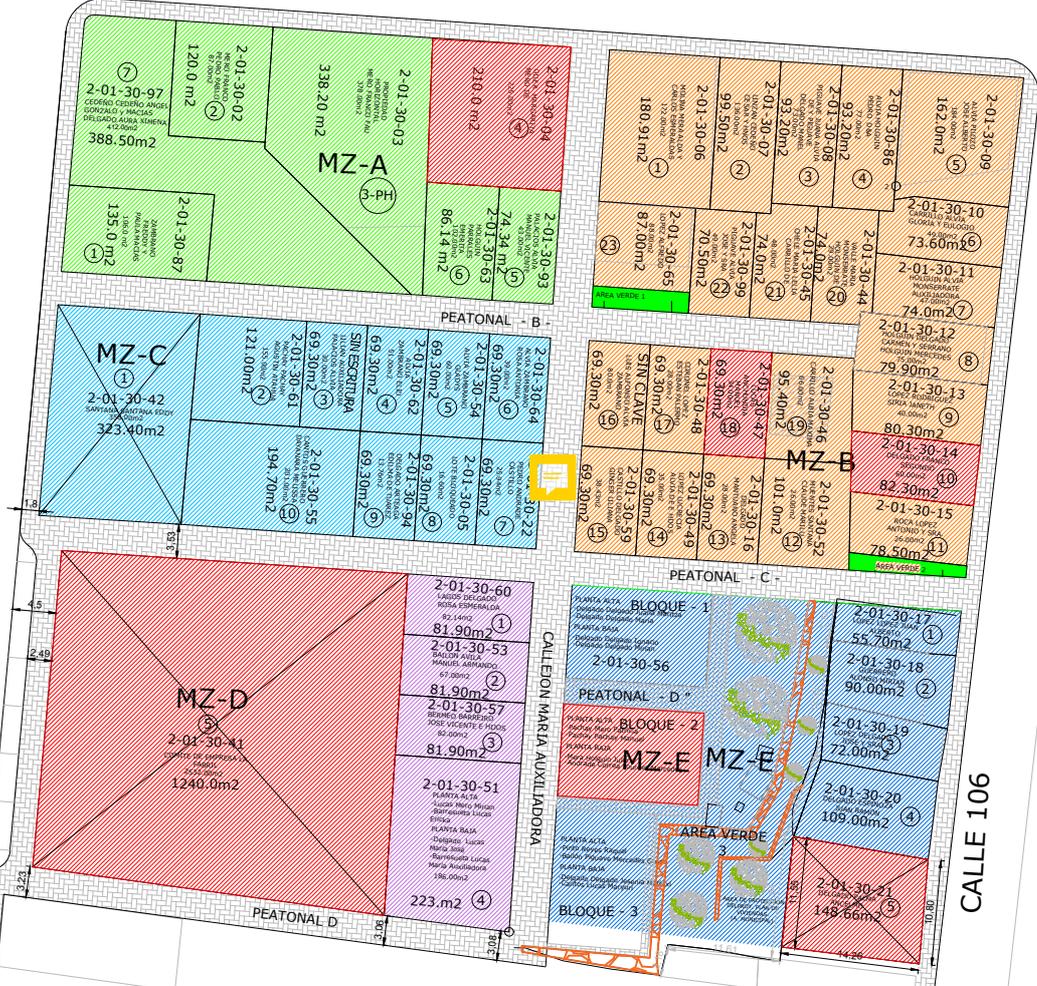

GOBIERNO AUTONOMO DESCENTRALIZADO DEL CANTON MANTA DIRECCIÓN DE AVALUOS, CATASTRO Y PERMISOS MUNICIPALES	Proyecto: REESTRUCTURACIÓN DE LOTES DE LOS PREDIOS DEL SECTOR CALLEJÓN MARIA AUXILIADORA	ARQ - 1/1 ESCALA 1:500	
	Formato: A3		
Unidad de Legalización de Tierras	Ab. Agustín Intriago Cujano. ALCALDE DE MANTA	Arq. Jose Félix Maldonado. DIRECTOR DE AVALUOS, CATASTROS Y PERMISOS MUNICIPALES	