Empresa Pública Municipal
Registro de la Propiedad de
Manta-EP

15623 1

224 12 16 (2)
Subdivisión

Ficha Registral-Bien Inmueble
33179

Calle 24 y Avenida Flavio Reyes, Esquina
Telf.052624758
www.registropmanta.gob.ec

Conforme a la Orden de Trabajo:RPM-18024302, certifico hasta el día de hoy 15/10/18 15:57:47, la Ficha Registral Número 33179.

# INFORMACION REGISTRAL

Código Catastral/Identif. Predial: XXXXXXXXXXXXXXX XXXXX  Tipo de Predio: LOTE DE TERRENO

Fecha de Apertura: martes, 07 de febrero de 2012  Parroquia : TARQUI

Información Municipal:
Dirección del Bien: Lotización COSTA AZUL de la Parroquia Tarqui

**LINDEROS REGISTRALES:**

Compraventa relacionada con la totalidad del Cuerpo de terreno ubicado en la Manzana G, de la Lotización COSTA AZUL de la Parroquia Tarqui del Cantón Manta. Circunscrito dentro de las siguientes medidas y linderos: POR EL FRENTE; con dieciséis metros y calle tres. POR ATRAS, con dieciséis metros y pasaje peatonal. POR EL COSTADO DERECHO; con treinta y dos metros y lindera con lotes números siete y catorce. POR EL COSTADO IZQUIERDO, con treinta y dos metros y avenida dos. Con una superficie total de: QUINIENTOS DOCE METROS CUADRADOS.
-SOLVENCIA: Este bien tiene libre gravamen

**RESUMEN DE MOVIMIENTOS REGISTRALES:**

| Libro | Acto | Número y fecha de Inscripción | | Folio Inicial | Folio Final |
|---|---|---|---|---|---|
| COMPRA VENTA | COMPRAVENTA | 1188 | 03/sep/1999 | 759 | 759 |
| COMPRA VENTA | COMPRAVENTA | 2221 | 03/oct/2006 | 30,255 | 30,266 |
| DEMANDAS | DEMANDA DE PRESCRIPCIÓN EXTRAORDINARIA | 195 | 28/mayo/2012 | 1,670 | 1,678 |
| DEMANDAS | CANCELACIÓN DE DEMANDA | 337 | 15/oct/2018 | | |

**MOVIMIENTOS REGISTRALES:**

**Registro de : COMPRA VENTA**

[ 1 / 4 ] COMPRA VENTA

**Inscrito el :** viernes, 03 de septiembre de 1999  **Número de Inscripción:** 1188  Tomo:1
**Nombre del Cantón:** MANTA  **Número de Repertorio:** 2498  Folio Inicial:759
**Oficina donde se guarda el original:** NOTARIA CUARTA  Folio Final:759
**Cantón Notaría:** MANTA
**Escritura/Juicio/Resolución:**
**Fecha de Otorgamiento/Providencia:** miércoles, 18 de agosto de 1999
**Fecha Resolución:**
**a.- Observaciones:**

La Totalidad del Cuerpo de terreno ubicado en la Manzana G, de la Lotizacion COSTA AZUL de la Parroquia Tarqui del Canton Manta. y tiene una superficie tota de Quinientos doce metros cuadrados. Actualmente el Patrimonio Familiar que existia con fecha Enero 14 del 2002, actualmente se encuentra Extinguido el Patrimonio con fecha 31 de Agosto del 2006.

**b.- Apellidos, Nombres y Domicilio de las Partes:**

| Calidad | Cédula/RUC | Nombres y/o Razón Social | Estado Civil | Ciudad | Dirección Domicilio |
|---|---|---|---|---|---|
| COMPRADOR | 800000000058429 | GRACIA OLIVES FULTON RAMON | SOLTERO(A) | MANTA | |
| VENDEDOR | 800000000057581 | LOOR VERA LETTY MARIA | DIVORCIADO(A) | MANTA | |



Empresa Pública Municipal Registro de la Propiedad de Manta-EP
Fecha: 15 OCT 2018 HORA:

$7.682.40
oct 17/18

**Registro de : COMPRA VENTA**

[ 2 / 4 ] COMPRA VENTA

**Inscrito el :** martes, 03 de octubre de 2006 **Número de Inscripción:** 2221 Tomo:50

**Nombre del Cantón:** MANTA **Número de Repertorio:** 4793 Folio Inicial:30,255

**Oficina donde se guarda el original:** NOTARIA PRIMERA Folio Final:30,266

**Cantón Notaría:** MANTA

**Escritura/Juicio/Resolución:**

**Fecha de Otorgamiento/Providencia:** jueves, 07 de septiembre de 2006

**Fecha Resolución:**

**a.- Observaciones:**

Una parte o sea el lote de terreno signado con el numero 01 de la Manzana "G" de la Lotizacion Costa Azul. de la Parroquia Tarqui del Canton Manta. y tiene las siguientes medidas y linderos, por el Frente, 10,67 M. Avda 2, Por Atras 10,67m Parte del lote numero 02, costado derecho; 16,00m, calle 3, Costado Izquierdo, 16, 00m lote numero 16 con una area total de 170,72m2.

**b.- Apellidos, Nombres y Domicilio de las Partes:**

| Calidad | Cédula/RUC | Nombres y/o Razón Social | Estado Civil | Ciudad | Dirección Domicilio |
|---|---|---|---|---|---|
| COMPRADOR | 917132300 | MOLINA LOPEZ RAFAEL FELIPE | SOLTERO(A) | MANTA | |
| VENDEDOR | 8000000000058429 | GRACIA OLIVES FULTON RAMON | CASADO(A) | MANTA | |
| VENDEDOR | 909816589 | SARCO GARCIA PETITA ARGELIA | CASADO(A) | MANTA | |

**c.- Esta inscripción se refiere a la(s) que consta(n) en:**

| Libro | Número Inscripción | Fecha Inscripción | Folio Inicial | Folio Final |
|---|---|---|---|---|
| COMPRA VENTA | 1188 | 03/sep/1999 | 759 | 759 |

**Registro de : DEMANDAS**

[ 3 / 4 ] DEMANDAS

**Inscrito el :** lunes, 28 de mayo de 2012 **Número de Inscripción:** 195 Tomo:1

**Nombre del Cantón:** MANTA **Número de Repertorio:** 2973 Folio Inicial:1,670

**Oficina donde se guarda el original:** JUZGADO SEXTO DE LO CIVIL Folio Final:1,678

**Cantón Notaría:** MANABÍ

**Escritura/Juicio/Resolución:**

**Fecha de Otorgamiento/Providencia:** miércoles, 09 de mayo de 2012

**Fecha Resolución:**

**a.- Observaciones:**

Demanda Ordinaria de Prescripción Extraordinaria Adquisitiva de Dominio.- Juicio No. 139-2012.- Lote de terreno situado en la Lotización COSTA AZUL de la Parroquia Tarqui del Cantón Manta, en la Manzana G

**b.- Apellidos, Nombres y Domicilio de las Partes:**

| Calidad | Cédula/RUC | Nombres y/o Razón Social | Estado Civil | Ciudad | Dirección Domicilio |
|---|---|---|---|---|---|
| AUTORIDAD COMPETENTE | 8000000000082095 | JUZGADO SEXTO DE LO CIVIL | NO DEFINIDO | MANTA | |
| DEMANDADO | 0800335994 | GRACIA OLIVES FULTON RAMON | NO DEFINIDO | MANTA | |
| DEMANDADO | 909816589 | SARCO GARCIA PETITA ARGELIA | NO DEFINIDO | MANTA | |
| DEMANDANTE | 1303739161 | MIELES MACIAS FRANCISCO ARTEMIDORO | SOLTERO(A) | MANTA | |

**c.- Esta inscripción se refiere a la(s) que consta(n) en:**

| Libro | Número Inscripción | Fecha Inscripción | Folio Inicial | Folio Final |
|---|---|---|---|---|
| COMPRA VENTA | 1188 | 03/sep/1999 | 759 | 759 |

**Registro de : DEMANDAS**

[ 4 / 4 ] DEMANDAS

Empresa Pública Municipal Registro de la Propiedad de Manta
Fecha: 15 OCT 2018 HORA:

**Inscrito el :** lunes, 15 de octubre de 2018
**Nombre del Cantón:** MANTA
**Oficina donde se guarda el original:** UNIDAD JUDICIAL CIVIL
**Cantón Notaría:** MANTA
**Escritura/Juicio/Resolución:**
**Fecha de Otorgamiento/Providencia:** miércoles, 10 de octubre de 2018
**Fecha Resolución:**

**Número de Inscripción:** 337
**Número de Repertorio:** 6900
Folio Inicial:
Folio Final:

**a.- Observaciones:**

CANCELACION DE DEMANDAoficio No. 0694 - 2018 - UJCM - 13306 - 2012 - 0139Dentro del Juicio Ordinario No. 13306 - 2012 - 0139* Demanda inscrita el 28 de Mayo del 2012.

**b.- Apellidos, Nombres y Domicilio de las Partes:**

| Calidad | Cédula/RUC | Nombres y/o Razón Social | Estado Civil | Ciudad | Dirección Domicilio |
|---|---|---|---|---|---|
| AUTORIDAD COMPETENTE | 140869 | UNIDAD JUDICIAL DE LO CIVIL DE MANTA | NO DEFINIDO | MANTA | MANTA |
| DEMANDADO | 909816589 | SARCO GARCIA PETITA ARGELIA | NO DEFINIDO | MANTA | |
| DEMANDADO | 0800335994 | GRACIA OLIVES FULTON RAMON | NO DEFINIDO | MANTA | |
| DEMANDANTE | 1303739161 | MIELES MACIAS FRANCISCO ARTEMIDORO | NO DEFINIDO | MANTA | |

**TOTAL DE MOVIMIENTOS CERTIFICADOS:**

| Libro | Número de Inscripciones |
|---|---|
| COMPRA VENTA | 2 |
| DEMANDAS | 2 |
| << T o t a l  I n s c r i p c i o n e s >> | 4 |

***Los movimientos Registrales que constan en esta Ficha son los únicos que se refieren al predio que se certifica.***

**Cualquier enmendadura, alteración o modificación al texto de este certificado lo invalida.**

**Emitido a las : 15:57:47 del lunes, 15 de octubre de 2018**

**A peticion de: QUIJIJE BELLO GEOVANNY BERNABE**

**Elaborado por :KLEIRE SALTOS**
**1313163699.**

**DR. GEORGE MOREIRA MENDOZA**
**Firma del Registrador**

**Validez del Certificado 30 días, Excepto que se diera un traspaso de dominio o se emitiera un gravamen.**

El interesado debe comunicar cualquier error en este Documento al Registrador de la Propiedad.

Empresa Pública Municipal Registro de la Propiedad de ...
Fecha: 15 OCT 2018 HORA:

# ILUSTRE MUNICIPIO DE MANTA

## DIRECCION DE PLANIFICACION Y OREDENAMIENTO TERRITORIAL

**AREA CONTROL URBANO**

**No 0488-09093**

## APROBACION DE SUBDIVISION

***(Para efectos de celebración de escrituras, este documento solo tendrá validez si está acompañado de la autorización para escrituras emitida por esta Dirección).***

*Esta Dirección aprueba la subdivisión de terreno propiedad del Sr. Fulton Ramon Gracia Olives, ubicado en la lotización Costa Azul, signado con el lote de terreno número Uno, Quince y Dieciséis de la manzana G, de la Parroquia Los Esteros del Cantón Manta, con clave catastral # 2241215000, el mismo conforme la documentación respectiva determina el siguiente estudio de áreas:*

*MEDIDAS Y LINDEROS ESCRITURA (Compraventa autorizada en la Notaria Cuarta de Manta el 18 de Agosto de 1999 e inscrita en la Registraduria de la Propiedad de Manta el 03 de Septiembre de 1999. Con las siguientes medidas y linderos:*

***Por el frente:*** *16,00m. Calle 3.*
***Por atrás:*** *16,00m. Pasaje peatonal.*
***Por el costado derecho:*** *32,00m. Lindera con los lotes 7 y 14.*
***Por el costado izquierdo:*** *32,00m. Avenida 2.*
***Area total:*** *512,00m2.*

*AREA VENDIDA ANTERIORMENTE E INSCRITA EN LA REGISTRADURIA DE LA PROPIEDAD DEL CANTON MANTA: 1 lote con:* **170,72m2.**

*1.- A favor de Rafael Felipe Molina López, autorizada en la Notaria Primera de Manta el 07 de Septiembre de 2006 e inscrita en el Registro de la Propiedad el 03 de Octubre de 2006. Lote 1.*

*AREA A DESMEMBRAR A FAVOR DE FRANCISCO ARTEMIDORO MIELES MACIAS:* **170.72m2.**

***Lote 16 Manzana G.***
***Frente:*** *10,67m. Avenida Dos.*
***Atrás:*** *10,67m. Parte del lote 14 y parte del lote 2.*
***Costado derecho:*** *16,00m. Propiedad de Rafael Molina López.*
***Costado izquierdo:*** *16,00m. Area a desmembrar a favor de Geovanny Quijije Bello.*
***Área total:*** *170,72m2.*

*AREA A DESMEMBRAR A FAVOR DE GEOVANNY BERNABE QUIJIJE BELLO:* **170.56m2.**

***Lote 15 Manzana G.***
***Frente:*** *10,66m. Avenida Dos.*
***Atrás:*** *10,66m. Parte del lote 14.*
***Costado derecho:*** *16,00m. Area a desmembrar a favor de Francisco Mieles Macías.*
***Costado izquierdo:*** *16,00m. Pasaje peatonal.*
***Área total:*** *170,72m2.*

*AREA SOBRANTE:* **NINGUNA.**

***NOTA:*** *El presente documento se emite de acuerdo a la documentación requerida para el trámite y a inspección en el lugar que indica de buena fe el solicitante; por lo cual salvamos error u omisión, eximiendo de responsabilidad al certificante, si se comprobare que se han presentado datos falsos o representaciones gráficas erróneas, en las solicitudes correspondientes.*

*Manta, Octubre 16 del 2018*

*Arq. Juvenal Zambrano Orejuela.*
***DIRECTOR DE PLANEAMIENTO Y ORDENAMIENTO TERRITORIAL.***
*Ricardo del valle*

GOBIERNO AUTÓNOMO DESCENTRALIZADO MUNICIPAL
DEL CANTÓN MANTA

DIRECCIÓN DE PLANEAMIENTO URBANO

ESPECIE VALORADA
USD 1,25

Nº 0067524

# AUTORIZACION

No. *0488-09093-A*

*La Dirección de Planificación y Ordenamiento Territorial, autoriza al* ***Sr. FRANCISCO ARTEMIDORO MIELES MACIAS,*** *para que celebre escritura sobre una parte de terreno, propiedad del Sr. Fulton Ramon Gracia Olives, ubicado en la lotización Costa Azul, signado con los lotes Uno, Quinde y Dieciséis de la manzana G, Avenida 2 y pasaje peatonal de la Parroquia Los Esteros del Cantón Manta, con las siguientes medidas y linderos:*

***Lote 16 Manzana G.***
***Frente:*** *10,67m. Avenida Dos.*
***Atrás:*** *10,67m. Parte del lote 14 y parte del lote 2.*
***Costado derecho:*** *16,00m. Propiedad de Rafael Molina López.*
***Costado izquierdo:*** *16,00m. Area a desmembrar a favor de Geovanny Quijije Bello.*
***Área total:*** *170,72m2.*

*El presente documento se emite de acuerdo a la documentación requerida para el trámite y a inspección en el lugar que indica de buena fe el solicitante; por lo cual salvamos error u omisión, eximiendo de responsabilidad al certificante, si se comprobare que se han presentado datos falsos o representaciones gráficas erróneas, en las solicitudes correspondientes.*

*Manta, Octubre 16 del 2018*

*Arq. Juvenal Zambrano Orejuela.*
***DIRECTOR DE PLANIFICACION Y ORDENAMIENTO TERRITORIAL.***
***Ricardo del valle***

| PUNTOS | COORDENADAS PSAD-56 | |
|---|---|---|
| | X | Y |
| 1 | 536610,08 | 9893792,54 |
| 2 | 536622,49 | 9893784,12 |
| 3 | 536604,54 | 9893757,63 |
| 4 | 536592,12 | 9893766,04 |

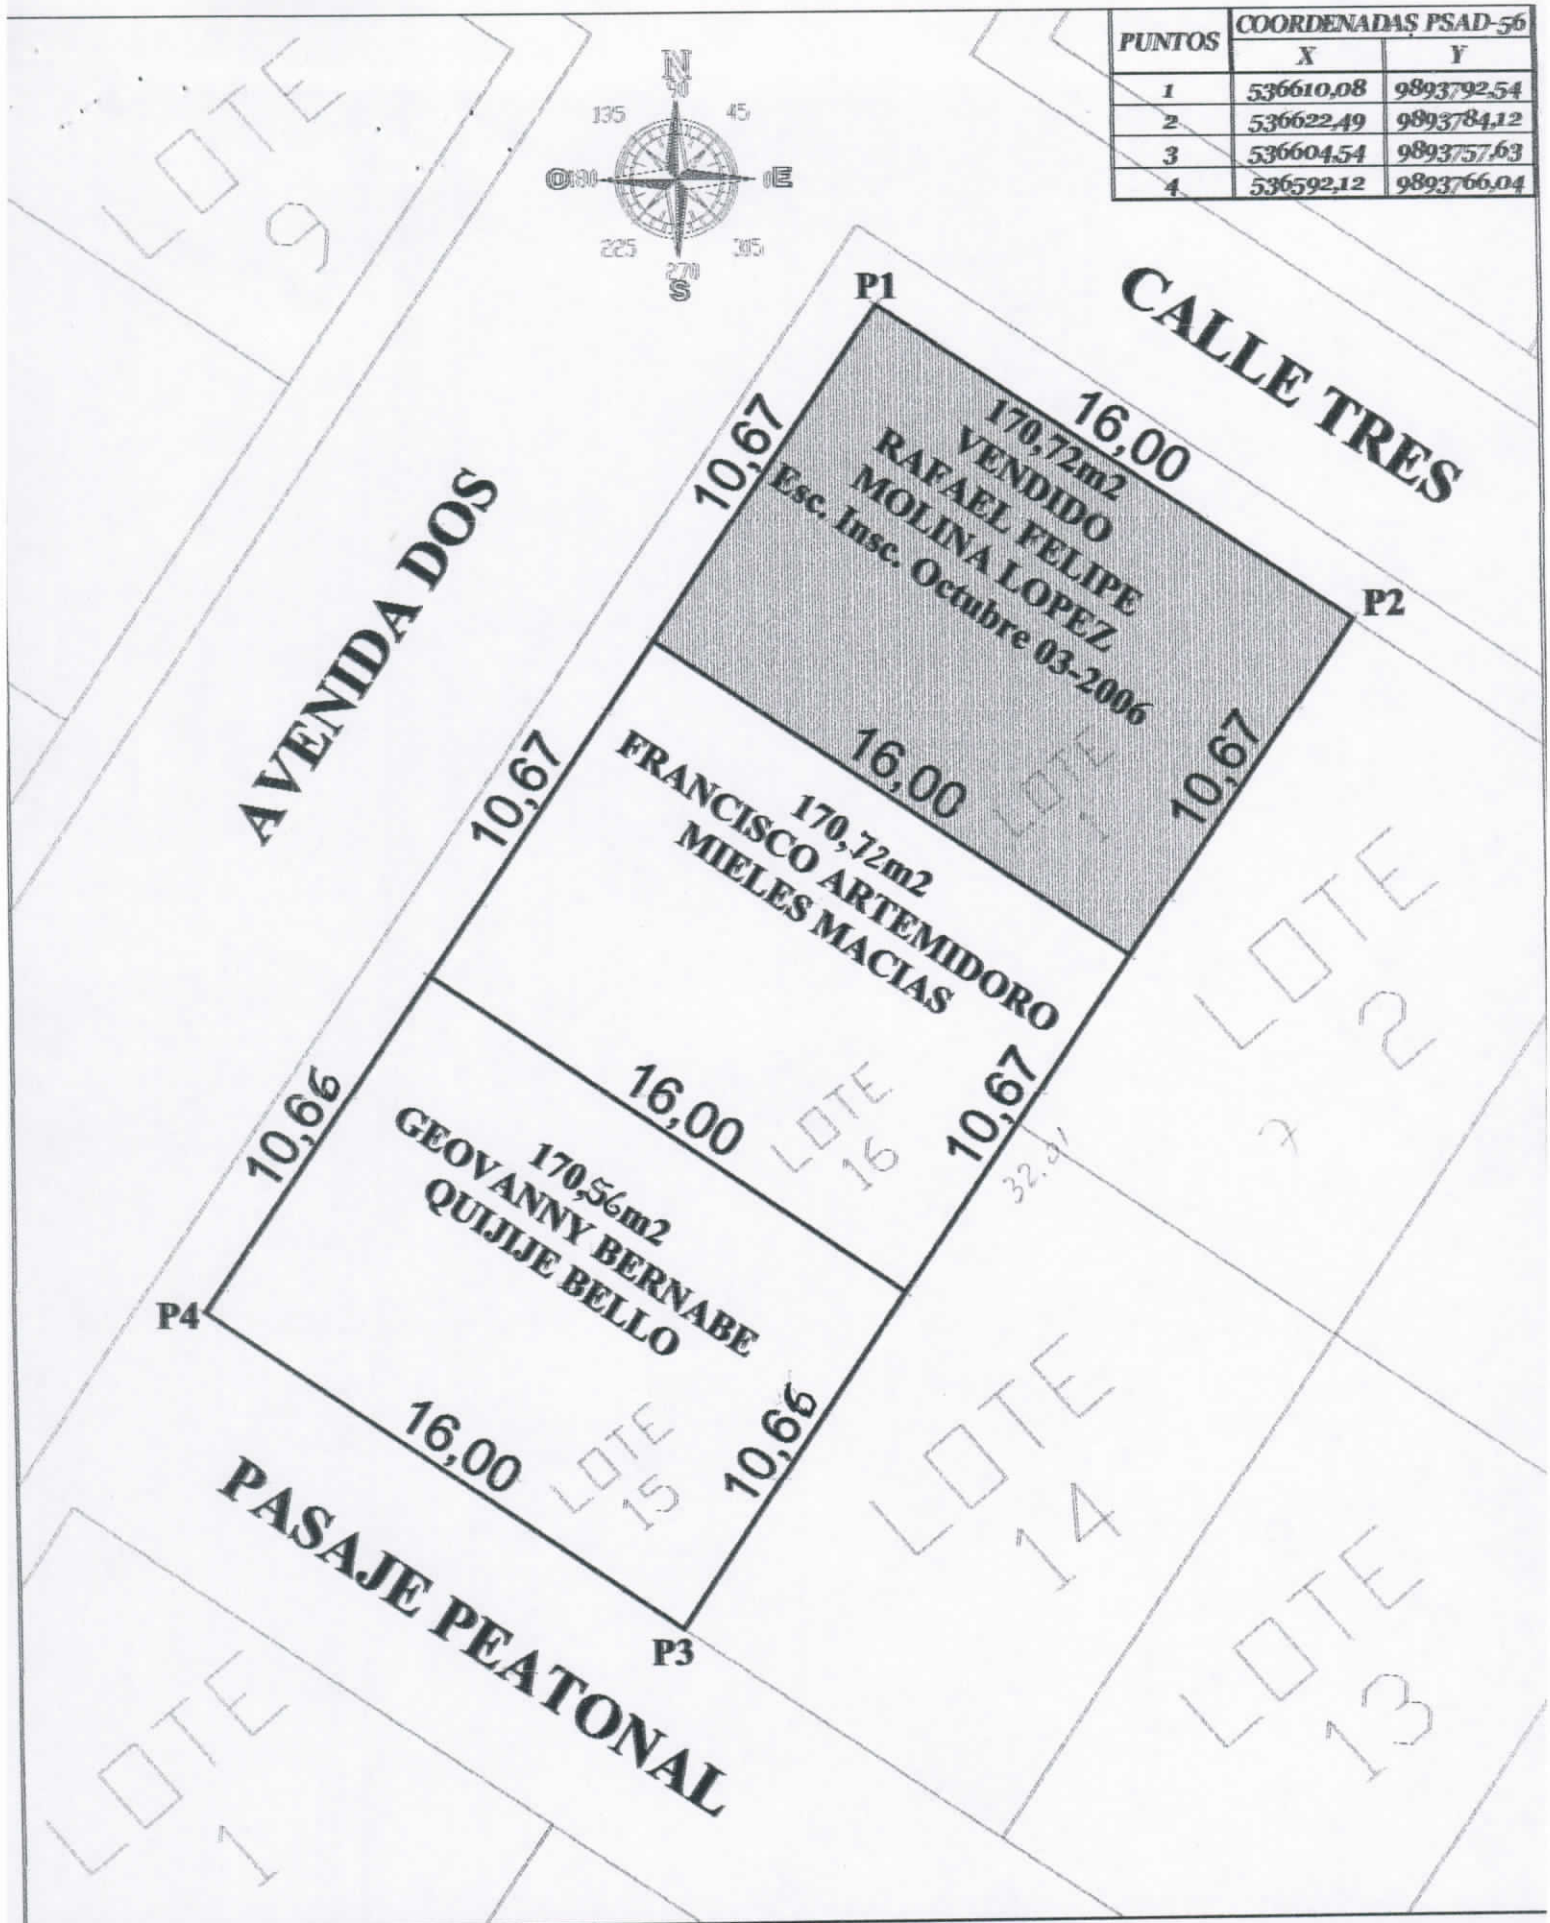


PROYECTO: APROBACION DE SUBDIVISION

# FULTON RAMON GRACIA OLIVES

| | | | | |
|---|---|---|---|---|
| PROPIETARIO: FULTON RAMÒN GRACIA OLIVES | CONTIENE: IMPLANTACIÒN DE LOS LOTES COORDENADAS GEOGRÀFICAS | TÈCNICO RESPONSABLE: ARQUITECTO REG. SENESCYT 10016-08-816411 | CLAVE CATASTRAL: 2-24-12-15-000 | FECHA: OCTUBRE 201 |
| UBICACIÒN: LOTIZACIÒN COSTA AZUL Mz. G Lotes No. 1, 15 y 16 PARROQUIA LOS ESTEROS CANTÒN MANTA | | | ESCALA: 1 : 200 | LAMINA No.: 1 |

MUNICIPIO DE MANTA
**CATASTRO URBANO**

# FICHA CATASTRAL PARA INMUEBLES QUE NO ESTAN BAJO EL REGIMEN DE PROPIEDAD HORIZONTAL

Teléfono: ______
E-mail: ______

## IDENTIFICACION Y DATOS DE LOCALIZACION

ESTA BAJO REGIMEN DE PROPIEDAD HORIZONTAL ○ NO ○ SI

CLAVE CATASTRAL (2) ZONA (3) SECTOR (4) MANZANA (5) LOTE (6) PROP. HORIZONTAL: 224 12 16

REFERENCIA AL SISTEMA CARTOGRAFICO

HOJA N ______

DATOS GENERALES
- (7) ☐ ZONA SEGUN CALIDAD DE SUELO
- (8) ☐ ZONA HOMOGENEA
- (9) ☐ ZONA SEGUN VALOR

DIRECCION: barrio COSTA AZUL
calle
Mz G Lote 16
Mz ______ lote ______

(10) CODIFICAR LA DIRECCION (PRIMERO LA CALLE LUEGO EL NUMERO)

## DATOS DEL LOTE

FRENTES (11) 1 NUMERO DE CALLES A LAS CUALES EL LOTE TIENE FRENTE

(9) ACCESO AL LOTE (MARCAR SOLO EL DE MAYOR JERARQUIA)
1. ☐ LOTE INTERIOR
2. ☐ POR PASAJE PEATONAL
3. ☐ POR PASAJE VEHICULAR
4. ☑ POR CALLE
5. ☐ POR AVENIDA
6. ☐ POR EL MALECON
7. ☐ POR LA PLAYA

(19) DESNIVEL CON RELACION A LA RASANTE DE LA VIA DE ACCESO
- SOBRE LA RASANTE + ☐
- — METROS
- BAJO LA RASANTE – ☐

CERRAMIENTO
- ☐ HORMIGON ARMADO
- ☐ MADERA
- ☐ CAÑA
- ☐ OTRO

CARACTERISTICAS DE LA VIA PRINCIPAL

(13) MATERIAL DE LA CALZADA
1. ☐ TIERRA
2. ☐ LASTRE
3. ☐ PIEDRA DE RIO
4. ☐ ADOQUIN
5. ☑ ASFALTO O CEMENTO

(14) ACERA
1. ☐ NO TIENE
2. ☑ ENCEMENTADO O PIEDRA DE RIO
3. ☐ DE ADOQUIN O BALDOSA

REDES PUBLICAS EN LA VIA

(15) AGUA POTABLE
1. ☐ NO EXISTE
2. ☑ SI EXISTE

(16) ALCANTARILLADO
1. ☐ NO EXISTE
2. ☑ SI EXISTE

(17) ENERGIA ELECTRICA
1. ☐ NO EXISTE
2. ☑ SI EXISTE RED AEREA
3. ☐ SI EXISTE RED SUBTERRANEA

(18) ALUMBRADO PUBLICO
1. ☐ NO EXISTE
2. ☑ INCANDESCENTE
3. ☐ DE SODIO O MERCURIO

SERVICIOS DEL LOTE

(20) AGUA POTABLE
1. ☑ NO EXISTE
2. ☐ SI EXISTE

(21) DESAGUES
1. ☑ NO EXISTE
2. ☐ SI EXISTE

(22) ELECTRICIDAD
1. ☑ NO EXISTE
2. ☐ SI EXISTE

CARACTERISTICAS FORMALES DEL LOTE

| | SIN DECIMALES |
|---|---|
| (23) AREA | 170 72 |
| (24) PERIMETRO | 53 34 |
| (25) LONGITUD DEL FRENTE | 10 67 |
| (26) | |

AVALUO DEL LOTE (sin centavos)

## CROQUIS

## FORMA DE OCUPACION DEL LOTE

(27)
- SIN EDIFICACION 1 ☐
- CON EDIFICACION 2 ☐

USO DEL AREA SIN EDIFICACION
- SIN USO 1 ☐
- (28) CONSTRUCCION 2 ☐
- OTRO USO 3 ☐

(29) OTRO USO
NOMBRE ______ CODIGO ☐☐☐☐

(30) NUMERO DE BLOQUES TERMINADOS ☐☐
(31) NUMERO DE BLOQUES EN CONSTRUCCION ☐☐
(32) TOTAL DE BLOQUES ☐☐

OBSERVACIONES:
S: DESM 224 1215
[firma] 17/10/2018/1.

Impreso en Gráficas "Color Print" Telefax: 2626096 - Manta

| MODO DE PROPIEDAD | |
|---|---|
| 1 | UN SOLO PROPIETARIO |
| 2 | HERENCIA INDIVISA |
| 3 | VARIOS PROPIETARIOS |

| TENENCIA DE LA PROPIEDAD | |
|---|---|
| 1 | OCUPA SOLO EL PROPIETARIO |
| 2 | EN ARRIENDO PARCIAL |
| 3 | EN ARRIENDO TOTAL |
| 4 | OTROS (ESPECIFIQUE) |

## DATOS DEL PROPIETARIO

| PERSONERIA | APELLIDOS | NOMBRES | CEDULA DE IDENTIDAD O R.U.C. | TITULO DE PROPIEDAD NOTARIA | TITULO DE PROPIEDAD FECHA |
|---|---|---|---|---|---|
| CODIGO | Gvaga Olives | Fuxtos Ramos | — | — | — |

# DATOS DE LA CONSTRUCCION (SOLO BLOQUES TERMINADOS)

MATERIALES (MARQUE UNA SOLA RESPUESTA PARA CADA RUBRO DE OBRA) — INDICADORES GENERALES

| Nº DEL BLOQUE | Nº DEL PISO | AREA DEL PISO | ESTRUCTURA: caña 1, madera 2, ladrillo o piedra 3, hormigón armado 4, metal 5 | PAREDES: no tiene 1, caña 2, madera o lata 3, fibra 4, ladrillo o común 5, ladrillo industrial o bloque 6, tabiques modulares (vidrio, madera, etc) 7 | ENTRE PISO INFERIOR O CONTRAPISO: tierra 1, madera 2, ladrillo 3, piedra 4, hormigón 5 | PISO: tierra 1, cemento 2, madera 3, vidrio o granito fundido 4, baldosa 5, cerámica 6, parquet o mayolica 7, porcelanato 8, mármol o marmetone 9 | ENTREPISO SUPERIOR TECHO O CUBIERTA: caña 1, cade (paja) 2, madera 3, zinc 4, ruberoid 5, asbesto cemento 6, hormigon armado 7, teja 8 | TUMBADOS: no tiene 1, si tiene 2 | VENTANAS: no tiene 1, caña 2, tablero o lata 3, madera y vidrio 4, bloque ornamental 5, madera tipo chazas o hierro 6, aluminio 7, madera fina 8, aluminio de color 9 | AGUA: no tiene 1, sobrepuestas 2, empotradas 3 | ELECTRICIDAD: no tiene 1, sobrepuestas 2, empotradas 3 | EQUIPO ESPECIAL: no tiene 1, piscina 2, cuarto de máquinas 3 | ESTADO DE CONSERVACION GENERAL: buena 1, regular 2, mala 3, ruina 4 | AÑO DE CONSTRUCCION O RECONSTRUCCION |
|---|---|---|---|---|---|---|---|---|---|---|---|---|---|---|
| 39 | 40 | 41 | 1 2 3 4 5 | 1 2 3 4 5 6 7 | 1 2 3 4 5 | 1 2 3 4 5 6 7 8 9 | 1 2 3 4 5 6 7 8 | 1 2 | 1 2 3 4 5 6 7 8 9 | 1 2 3 | 1 2 3 | 1 2 3 | 1 2 3 4 | 53 1. |
| 54 | 55 | 56 | 1 2 3 4 5 | 1 2 3 4 5 6 7 | 1 2 3 4 5 | 1 2 3 4 5 6 7 8 9 | 1 2 3 4 5 6 7 8 | 1 2 | 1 2 3 4 5 6 7 8 9 | 1 2 3 | 1 2 3 | 1 2 3 | 1 2 3 4 | 68 1. |
| 69 | 70 | 71 | 1 2 3 4 5 | 1 2 3 4 5 6 7 | 1 2 3 4 5 | 1 2 3 4 5 6 7 8 9 | 1 2 3 4 5 6 7 8 | 1 2 | 1 2 3 4 5 6 7 8 9 | 1 2 3 | 1 2 3 | 1 2 3 | 1 2 3 4 | 83 1. |
| 84 | 85 | 86 | 1 2 3 4 5 | 1 2 3 4 5 6 7 | 1 2 3 4 5 | 1 2 3 4 5 6 7 8 9 | 1 2 3 4 5 6 7 8 | 1 2 | 1 2 3 4 5 6 7 8 9 | 1 2 3 | 1 2 3 | 1 2 3 | 1 2 3 4 | 98 1. |
| 99 | 100 | 101 | 1 2 3 4 5 | 1 2 3 4 5 6 7 | 1 2 3 4 5 | 1 2 3 4 5 6 7 8 9 | 1 2 3 4 5 6 7 8 | 1 2 | 1 2 3 4 5 6 7 8 9 | 1 2 3 | 1 2 3 | 1 2 3 | 1 2 3 4 | 113 1. |
| 114 | 115 | 116 | 1 2 3 4 5 | 1 2 3 4 5 6 7 | 1 2 3 4 5 | 1 2 3 4 5 6 7 8 9 | 1 2 3 4 5 6 7 8 | 1 2 | 1 2 3 4 5 6 7 8 9 | 1 2 3 | 1 2 3 | 1 2 3 | 1 2 3 4 | 128 1. |
| 129 | 130 | 131 | 1 2 3 4 5 | 1 2 3 4 5 6 7 | 1 2 3 4 5 | 1 2 3 4 5 6 7 8 9 | 1 2 3 4 5 6 7 8 | 1 2 | 1 2 3 4 5 6 7 8 9 | 1 2 3 | 1 2 3 | 1 2 3 | 1 2 3 4 | 143 1. |
| 219 | 220 | 221 | 1 2 3 4 5 | 1 2 3 4 5 6 7 | 1 2 3 4 5 | 1 2 3 4 5 6 7 8 9 | 1 2 3 4 5 6 7 8 | 1 2 | 1 2 3 4 5 6 7 8 9 | 1 2 3 | 1 2 3 | 1 2 3 | 1 2 3 4 | 233 1. |
| 234 | 235 | 236 | 1 2 3 4 5 | 1 2 3 4 5 6 7 | 1 2 3 4 5 | 1 2 3 4 5 6 7 8 9 | 1 2 3 4 5 6 7 8 | 1 2 | 1 2 3 4 5 6 7 8 9 | 1 2 3 | 1 2 3 | 1 2 3 | 1 2 3 4 | 248 1. |
| 249 | 250 | 251 | 1 2 3 4 5 | 1 2 3 4 5 6 7 | 1 2 3 4 5 | 1 2 3 4 5 6 7 8 9 | 1 2 3 4 5 6 7 8 | 1 2 | 1 2 3 4 5 6 7 8 9 | 1 2 3 | 1 2 3 | 1 2 3 | 1 2 3 4 | 263 1. |
| 264 | 265 | 266 | 1 2 3 4 5 | 1 2 3 4 5 6 7 | 1 2 3 4 5 | 1 2 3 4 5 6 7 8 9 | 1 2 3 4 5 6 7 8 | 1 2 | 1 2 3 4 5 6 7 8 9 | 1 2 3 | 1 2 3 | 1 2 3 | 1 2 3 4 | 278 1. |

AVALUO TOTAL DE LA PROPIEDAD (sin centavos)

AVALUO DE LA PROPIEDAD (sin centavos) VALOR DEL LOTE MAS VALOR DE LA CONSTRUCCION

levantamiento

| FECHA | NOMBRE DEL EMPADRONADOR | FIRMA | FECHA | NOMBRE DEL REVISOR DE CAMPO | FIRMA |
|---|---|---|---|---|---|
| FECHA | NOMBRE DEL SUPERVISOR | FIRMA | FECHA | NOMBRE DEL SUPERVISOR DE OFICINA | FIRMA |

OBSERVACIONES: