

# LOTE # 3

ÁREA  
1500.30m<sup>2</sup>



SAN LORENZO ← RUTA DEL SPONDYLUS →



Propiedad  
Sra. Cecilia Buchelli

LOTE # 1  
José Efraim  
Cáceres Manríquez



| V  | COORDENADAS |            |
|----|-------------|------------|
|    | X           | Y          |
| P1 | 514328.93   | 9881871.41 |
| P2 | 514364.58   | 9881869.97 |
| P3 | 514349.36   | 9881828.80 |
| P4 | 514313.40   | 9881829.71 |

IMAGEN SATELITAL



UBICACIÓN

## LEVANTAMIENTO PLANIMETRICO - DESMEMBRACIÓN DE LOTE

|   |   |                                  |   |                        |
|---|---|----------------------------------|---|------------------------|
| <b>DATOS:</b><br><br>PROPIETARIO (A)<br><br><b>Leyliz Ingrid Anchundia Loor</b> | <b>UBICACION</b><br>MANTA- RUTA DEL SPONDYLUS |                                  | <b>FECHA</b><br>DICIEMBRE DEL 2018                                    | <b>ESCALA</b><br>1:500 |
|   | <b>SECTOR</b><br>San Lorenzo                  | <b>SUPERFICIE:</b><br>1500.30 m2 | <b>LEVANTO</b><br><br>ING. CARLOS GONZALEZ M.<br>MAT. PROF. 01-13-055 |                        |



6150202  
**GOBIERNO AUTÓNOMO DESCENTRALIZADO  
MUNICIPAL DEL CANTÓN MANTA**

**APROBACION DE SUBDIVISION**

No.10-09297

*(Para efectos de celebración de escrituras, este documento solo tendrá validez si está acompañado de la autorización para escrituras emitida por esta Dirección).*

Esta Dirección aprueba la subdivisión del terreno propiedad de DELGADO VARGAS MARIA VERONICA, de acuerdo a la ficha registral el predio se encuentra ubicado en el Aroma del Cantón Manta, con las siguientes medidas y linderos.

**MEDIDAS Y LINDEROS:** (escritura de adjudicación celebrada en la Notaria Primera de fecha 20 de Junio 2006 e inscrita 18 de Julio 2006, escritura de rectificación celebrada en la Notaria Primera de fecha 19 de Octubre del 2018 e inscrita 06 de Noviembre del 2018)

**NORTE:** Del punto 1 al punto 2, con una distancia de 63,56 m y rumbo siguiendo su trazado con Ruta del Spondylus, Del punto 2 al punto 3, con una distancia de 54,25 m y rumbo siguiendo su trazado con Ruta del Spondylus; Del punto 3 al punto 4, con una distancia de 28,08 m y rumbo siguiendo su trazado con Ruta del Spondylus

**SUR:** Del punto 8 al punto 9, con una distancia de 95,57 m y rumbo S 59°37'38"E con Cecilia Buchelli.

**ESTE:** Del punto 4 al punto 5, con una distancia de 16,04 m rumbo siguiendo su trazado con callejón público, Del punto 5 al punto 6 con una distancia de 16,04 m rumbo siguiendo su trazado con callejón público, Del punto 6 al punto 7 con una distancia de 161.31 m y rumbo S 37°31'27" O con Carlos Quijije, Del punto 7 al punto 8 con una distancia de 33.90 m y rumbo S 16°08'51" con Carlos Quijije.

**OESTE:** Del punto 9 al punto 10 con una distancia de 116.37 m y rumbo N 03°47'58" O con Cecilia Buchelli, Del punto 10 al punto 11 con una distancia 11 al punto 12 con una distancia de 37.57 m y rumbo N 52°36'48" E con Cecilia Buchelli, De punto 12 al punto 13 con una distancia de 58.98 m y rumbo N 23°00'16" E, con Cecilia Buchelli, Del punto 13 al punto 14 con una distancia de 35.51 m y rumbo N 88°33'15" O con Cecilia Buchelli, Del punto 14 al punto 15 con una distancia 43.98 y rumbo N 74°34'46" O con Cecilia Buchelli, Del punto 15 al punto 1 con una distancia 51.35 m y rumbo N 20°25'10"E con Cecilia Buchelli.

**Área:** 2,4361 Has.

**AREAS DEMANDAS, VENDIDAS E INSCRITA EN LA REGISTRADURIA DE LA PROPIEDAD (0,00 m2)**

**AREA PARA PROTECCION DE LA VIA SPONDYLUS (25,00 m del eje) 2.401,33 m2**

**AREA DEJADA PARA CALLEJON 923,42 m2**



**GOBIERNO AUTÓNOMO DESCENTRALIZADO  
MUNICIPAL DEL CANTÓN MANTA**

**APROBACION DE SUBDIVISION**

No.10-09297

**AREA A DESMEMBRAR LUISA JACKELINE GONZALEZ ARTEAGA 1.200,50 m<sup>2</sup>**

**LOTE 01**  
**FRENTE:** 33,00 m.- AREA DE PROTECCION DE LA VIA SPONDYLUS (25,00 m DEL EJE DE LA VIA)  
**ATRAS:** 31,54 m.- SRA. CECILIA BUCHELLI  
**COSTADO DERECHO:** 41,86 m.- MARIA VERONICA GARCES ZAMBRANO  
**COSTADO IZQUIERDO:** 34,55 m.- SRA. CECILIA BUCHELLI  
**Área:** 1.250,50 m<sup>2</sup>.

**AREA A DESMEMBRAR MARIA VERONICA GARCES ZAMBRANO 1.000,99 m<sup>2</sup>**

**LOTE 02**  
**FRENTE:** 23,94 m.- AREA DE PROTECCION DE LA VIA SPONDYLUS (25,00 m DEL EJE DE LA VIA)  
**ATRAS:** 12,43 m + 11,01 m.- SRA. CECILIA BUCHELLI  
**COSTADO DERECHO:** 44,50 m.- LEYLIZ INGRID ANCHUNDIA LOOR  
**COSTADO IZQUIERDO:** 41,86 m.- LUISA JACKERINE GONZALEZ ARTEAGA  
**Área:** 1.000,99 m<sup>2</sup>.

**AREA A DESMEMBRAR LEYLIZ INGRID ANCHUNDIA LOOR 1.500,30 m<sup>2</sup>**

**LOTE 03**  
**FRENTE:** 11,82 m + 23,86 m.- AREA DE PROTECCION DE LA VIA SPONDYLUS (25,00 m DEL EJE DE LA VIA)  
**ATRAS:** 24,50 m - SRA. CECILIA BUCHELLI + 11,47 m.- JOSE CHOEZ MOREIRA  
**COSTADO DERECHO:** 43,89 m.- JOSE CHOEZ EFRAIN MOREIRA  
**COSTADO IZQUIERDO:** 44,50 m.- MARIA VERONICA GARCES ZAMBRANO  
**Área:** 1.500,30 m<sup>2</sup>.

**AREA A DESMEMBRAR JOSE EFRAIN CHOEZ MOREIRA 4.332,48 m<sup>2</sup>**

**LOTE 04**  
**FRENTE:** 30,64 m.- AREA DE PROTECCION DE LA VIA SPONDYLUS (25,00 m DEL EJE DE LA VIA)  
**ATRAS:** 49,67 m - DELGADO VARGAS MARIA VERONICA  
**COSTADO DERECHO:** 137,89 m.- SENEIDA MARICELI MURILLO MUÑOZ  
**COSTADO IZQUIERDO:** PARTIENDO DEL FRENTE CON 43,89 m.-LEYLIZ INGRID ANCHUNDIA LOOR + 11,47 m.-LEYLIZ INGRID ANCHUNDIA LOOR + 58,98 m - SRA. CECILIA BUCHELLI + 37,57 m - SRA. CECILIA BUCHELLI  
**Área:** 4.332,48 m<sup>2</sup>.



## AUTORIZACION

No. 10-09297-3

La Dirección de Planeamiento Urbano autoriza **LEYLIZ INGRID ANCHUNDIA LOOR**, escritora de compraventa, de acuerdo a la ficha registral el predio se encuentra ubicado en el Arroyo del Cañón Manta, de propiedad **DELGADO VARGAS MARIA VERONICA**, con las siguientes medidas y linderos:

**LOTI 03**  
**FRENTE:** 11,82 m + 23,86 m.- AREA DE PROTECCION DE LA VIA SPONOYLUS (25,00 m DEL EJE DE LA VIA)  
**ATRAS:** 24,50 m - SRA. CECILIA BUCHELLI + 11,47 m.- JOSE CHOEZ MOREIRA  
**COSTADO DERECHO:** 43,89 m.- JOSE CHOEZ EFRAIN MOREIRA  
**COSTADO IZQUIERDO:** 44,50 m.- MARIA VERONICA GARCES ZAMBRANO  
**Área:** 1.500,30 m<sup>2</sup>.

Manta, Enero 11 del 2019


Arq. Juvenal Zambrano Orjuela  
**DIRECTOR DE PLANEAMIENTO URBANO**



El presente documento se emite de acuerdo a la documentación requerida para el trámite y a inspección en el lugar que se dio de lugar a la solicitud; por lo cual se libera con la responsabilidad del suscrito, al no constar que se han presentado datos falsos o representaciones pictóricas erróneas, en las solicitudes correspondientes.

Dirección: Calle 9 y avenida 4  
Teléfonos: 2611 558 / 2611 471 / 2611 479  
Fax: 2611 714

www.manta.gob.ec    alcaldia@manta.gob.ec  
@Municipio\_Manta    @MunicipioManta  
fb.com/MunicipioManta    youtube.com/MunicipioManta

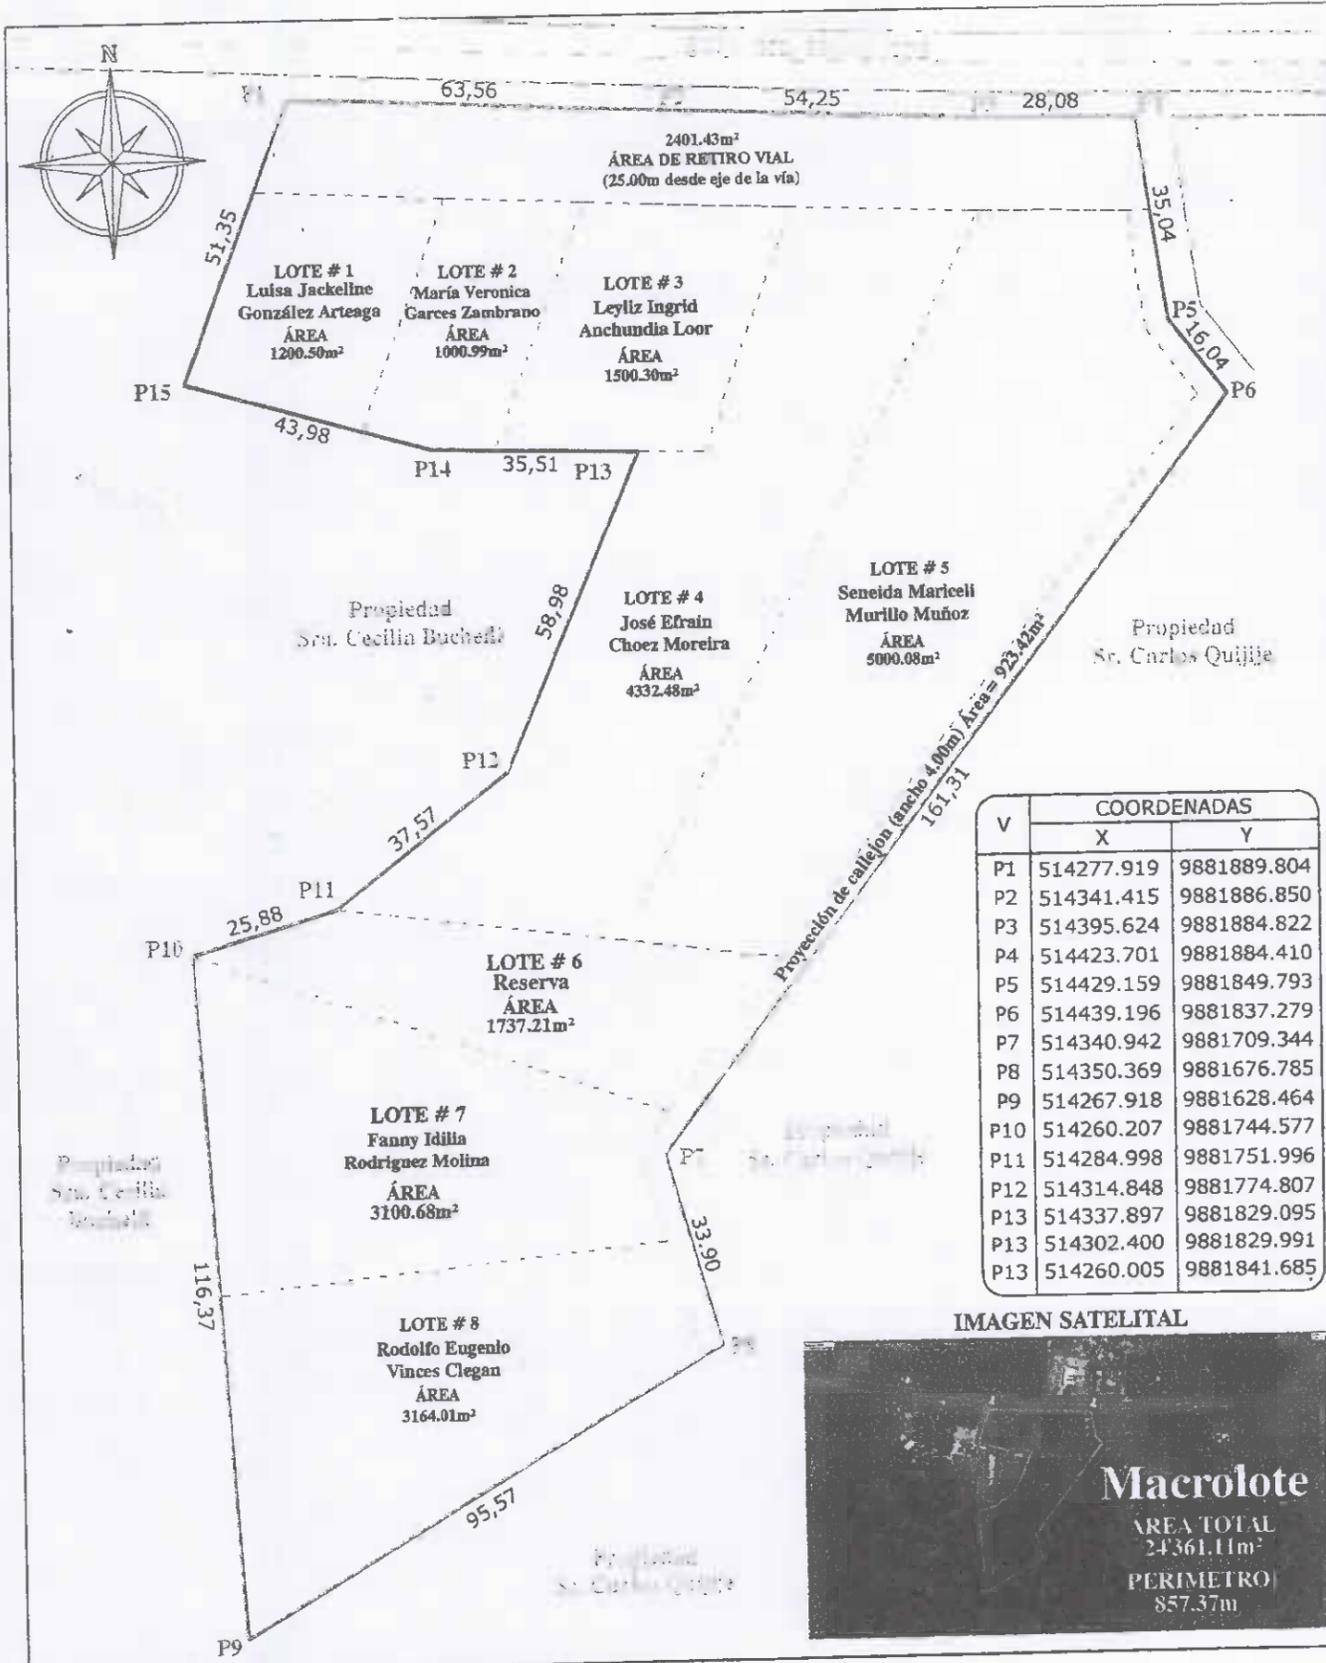

**LEVANTAMIENTO PLANIMETRICO**


|  |   |                                    |                         |
|--|---|------------------------------------|-------------------------|
| <b>DATOS:</b><br>Propietaria<br>Maria Veronica<br>Delgado Vargas | <b>UBICACION</b><br>MANTA- RUTA DEL SPONDYLUS | <b>FECHA</b><br>DICIEMBRE DEL 2018 | <b>ESCALA</b><br>1:1200 |
|  | <b>SECTOR</b><br>San Lorenzo                  | <b>SUPERFICIE:</b><br>24'361.11 m2 | <b>LEVANTO</b><br>...   |

**COMPROBANTE DE PAGO**

No. 115466

10/01/2019 08:14:20

| CÓDIGO CATASTRAL   | Area     | AVALUO COMERCIAL | DIRECCIÓN                 | AÑO           | CONTROL                   | TITULO N°        |
|--|----------|------------------|---------------------------|---------------|---------------------------|------------------|
| 6-15-02-02-000   | 25132.00 | \$ 379.978,00    | CARRETERA SECTOR EL AROMO | 2019          | 380812                    | 4354975          |
| <b>IMPUESTOS, TASAS Y CONTRIBUCIONES ESP. DE MEJORAS</b> |          |                  |                           |               |                           |                  |
| NOMBRE O RAZÓN SOCIAL                                    |          | C.C. / R.U.C.    | CONCEPTO                  | VALOR PARCIAL | REBAJAS(-)<br>RECARGOS(+) | VALOR A PAGAR    |
| DELGADO VARGAS MARIA VERONICA                            |          | 1304308164       | Costa Judicial            |               |                           |                  |
| 10/01/2019 08:14:18 MACÍAS SANTOS DELIA ESTEFANÍA        |          |                  | IMPUESTO PREDIAL          | \$ 265,98     | (\$ 26,60)                | \$ 239,38        |
| SALDO SUJETO A VARIACIÓN POR REGULACIONES DE LEY         |          |                  | Interes por Mora          |               |                           |                  |
|  |          |                  | MEJORAS HASTA 2010        | \$ 53,49      | (\$ 21,40)                | \$ 32,09         |
|  |          |                  | <b>TOTAL A PAGAR</b>      |               |                           | <b>\$ 271,47</b> |
|  |          |                  | <b>VALOR PAGADO</b>       |               |                           | <b>\$ 271,47</b> |
|  |          |                  | <b>SALDO</b>              |               |                           | <b>\$ 0,00</b>   |

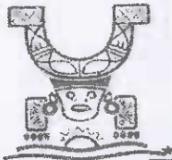

Este documento está firmado electrónicamente

Código de Verificación (CSV):



T3966289723320

Para verificar la validez de este documento electrónico ingresando al portal web [www.manta.gob.ec](http://www.manta.gob.ec) opción Documentos Electrónicos o leyendo el código QR.



**CANCELADO**

FECHA: \_\_\_\_\_ HORA: \_\_\_\_\_

RECAUDACIÓN



MANTA



Ficha Registral-Bien Inmueble

12939



Calle 24 y Avenida Flavio Reyes, Esquina  
Telf:052624758  
www.registromanta.gob.ec

Conforme a la Orden de Trabajo:RPM-18026990, certifico hasta el día de hoy 20/11/2018 15:55:02, la Ficha Registral Número 12939.

INFORMACION REGISTRAL

Código Catastral/Identif. Predial: 6150202000  
Fecha de Apertura: miércoles, 18 de marzo de 2009  
Superficie del Bien: 2,4361 Has.  
Información Municipal:  
Dirección del Bien: EL AROMO

Tipo de Predio: LOTE DE TERRENO  
Parroquia : SAN LORENZO

LINDEROS REGISTRALES:

Inmueble Ubicado en el Aromo del Cantón Manta, Parroquia San Lorenzo Actualmente se resuelve rectificar la Providencia de Adjudicación, teniendo lo correcto lo siguiente: La Superficie 2,4361 hectáreas. Linderos: Colindante Norte: Del punto 1 al punto 2, con una distancia de 63,56 m y rumbo siguiendo su trazado con Ruta del Spondylus, Del punto 2 al punto 3, con una distancia de 54,25m y rumbo siguiendo su trazado con Ruta del Spondylus; Del punto 3 al punto 4, con una distancia de 28,08m y rumbo siguiendo su trazado con Ruta del Spondylus; Colindante Sur: Del punto 8 al punto 9, con una distancia de 95,57m y rumbo S 59° 37'38" O con Cecilia Buchelli, Colindante Este: Del punto 4 al punto 5, con una distancia de 35,04 m , y rumbo siguiendo su trazado con callejón público; Del punto 5 al punto 6 con una distancia de 16,04m rumbo siguiendo su trazado con callejón público; Del punto 6 al punto 7 con una distancia de 161,31m y rumbo S 37° 31'27" O con Carlos Quijije; Del punto 7 al punto 8 con una distancia de 33,90m, y rumbo S 16° 08" 51" con Carlos Quijije; Colindante Oeste: Del punto 9 al punto 10 con una distancia de 116,37m y rumbo N 03° 47'58" O con Cecilia Buchelli, Del punto 10 al punto 11 con una distancia de 25,88m y rumbo N 73° 19" 56" E con Cecilia Buchelli; Del punto 11 al punto 12 con una distancia de 37,57 m y rumbo N 52° 36'48" E con Cecilia Buchelli; Del punto 12 al punto 13 con una distancia de 58,98 m y rumbo N 23° 00'16" E con Cecilia Buchelli; Del Punto 13 al punto 14 con una distancia de 35,51 m y rumbo N 88° 33'15" O con Cecilia Buchelli; Del punto 14 al punto 15 con una distancia de 43,98 m y rumbo N 74° 34'46" O con Cecilia Buchelli; Del punto 15 al punto 1 con una distancia 51,35m y rumbo N 20° 25'10" E con Cecilia Buchelli  
-SOLVENCIA: EL PREDIO DESCRITO TIENE VIGENTE GRAVAMEN.

RESUMEN DE MOVIMIENTOS REGISTRALES:

| Libro        | Acto                          | Número y fecha de Inscripción |             | Folio Inicial | Folio Final |
|--------------|-------------------------------|-------------------------------|-------------|---------------|-------------|
| COMPRA VENTA | ADJUDICACIÓN                  | 1552                          | 18/jul/2006 | 20.751        | 20.761      |
| INSOLVENCIA  | INSOLVENCIA                   | 33                            | 08/ago/2013 |               |             |
| COMPRA VENTA | RECTIFICACIÓN DE ADJUDICACIÓN | 3582                          | 06/nov/2018 |               |             |

MOVIMIENTOS REGISTRALES:

Registro de : COMPRA VENTA

[ 1 / 3 ] COMPRA VENTA

Inscrito el : martes, 18 de julio de 2006

Nombre del Cantón: MANTA

Oficina donde se guarda el original: NOTARIA PRIMERA


Cantón Notaría: MANTA

Escritura/Juicio/Resolución: Quito

Fecha de Otorgamiento/Providencia: martes, 20 de junio de 2006

Fecha Resolución: jueves, 27 de abril de 2006

Número de Inscripción: 1552 Tomo:1  
Número de Repertorio: 3256 Folio Inicial:20.751  
Folio Final:20.761

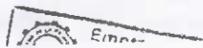

a.- Observaciones:

Adjudicación sin Hipoteca. Inmueble Ubicado en el Aromo del Cantón Manta, Parroquia San Lorenzo con una Superficie total de 2,5132; Hás: PROVIDENCIA DE ADJUDICACION N. Q604M04821. Inmueble ubicado en el Aromo, del Cantón Manta, Parroquia San Lorenzo, el mismo que tiene las siguientes medidas y linderos. POR EL NORTE: Con carretero a San Lorenzo en 91.00 M. Rumbo siguiendo su trazado. POR EL SUR: Con Francisco García en 102.00 M. Rumbo S 36 30 W. 131.00 M. Rumbo S 38 00 W. POR EL ESTE: Con callejón Público en 66.00 R. Rumbo siguiendo su trazado Luis Murillo en 50. 00 M. Rumbo S 26.30 E. 23.00 M. Rumbo N 50 30 E, 113.00 M. Rumbo S 29 00 E. POR EL OESTE: Con Francisco García en 104. 00 M. Rumbo N 09 30 E. 22 M. Rumbo N 78 00 E. 101.00 M. Rumbo N 06 00 E. 39.00 M. Rumbo N 59 00 W. 93.00 M. Rumbo N 34 00 W.

b.- Apellidos, Nombres y Domicilio de las Partes:

| Calidad       | Cédula/RUC      | Nombres y/o Razón Social                          | Estado Civil | Ciudad | Dirección Domicilio |
|---------------|-----------------|---|--------------|--------|---------------------|
| ADJUDICADOR   | 800000000009302 | INSTITUTO NACIONAL DE DESARROLLO AGRARIO I.N.D.A. | NO DEFINIDO  | MANTA  |                     |
| ADJUDICATARIO | 1304308164      | DELGADO VARGAS MARIA VERONICA                     | SOLTERO(A)   | MANTA  |                     |

Registro de : **INSOLVENCIA**

[ 2 / 3 ] **INSOLVENCIA**

Inscrito el : miércoles, 08 de agosto de 2018

Número de Inscripción: 33

Nombre del Cantón: MANTA

Número de Repertorio: 5329

Folio Inicial:

Oficina donde se guarda el original: UNIDAD JUDICIAL CIVIL

Folio Final:

Cantón Notaría: MANTA

Escritura/Juicio/Resolución:

Fecha de Otorgamiento/Providencia: lunes, 02 de abril de 2018

Fecha Resolución:

a.- Observaciones:

INSOLVENCIA OFICIO N° 0385-2018-00371-UJCOMM-2018-VHBSJUICIO N° 13337-2018-00371

b.- Apellidos, Nombres y Domicilio de las Partes:

| Calidad              | Cédula/RUC    | Nombres y/o Razón Social          | Estado Civil | Ciudad | Dirección Domicilio |
|----------------------|---------------|-----------------------------------|--------------|--------|---------------------|
| ACTOR                | 1306961929    | CHOEZ MOREIRA JOSE EFRAIN         | NO DEFINIDO  | MANTA  |                     |
| AUTORIDAD COMPETENTE | 141208        | UNIDAD JUDICIAL CIVIL             |              | MANTA  | MANTA               |
| DEUDOR               | 1304308164    | DELGADO VARGAS MARIA VERONICA     | NO DEFINIDO  | MANTA  |                     |
| DEUDOR               | 1391738854001 | COMPAÑIA EDITORIAL RIDELA C. LTDA |              | MANTA  |                     |

Registro de : **COMPRA VENTA**

[ 3 / 3 ] **COMPRA VENTA**

Inscrito el : martes, 06 de noviembre de 2018

Número de Inscripción: 3582

Nombre del Cantón: MANTA

Número de Repertorio: 7348

Folio Inicial:

Oficina donde se guarda el original: NOTARIA PRIMERA

Folio Final:

Cantón Notaría: MANTA

Escritura/Juicio/Resolución:

Fecha de Otorgamiento/Providencia: viernes, 19 de octubre de 2018

Fecha Resolución:

a.- Observaciones:

Rectificación de Providencia de Adjudicación No. 0604M04821, emitida por el Instituto Nacional de Desarrollo Agrario (INDA) del 27 de Abril del 2006, debidamente protocolizada en la Notaría Primera de Manta, el 20 de Junio del 2006, en lo que tiene que ver con la superficie, dimensiones colindantes y rumbos. La que tenía las siguientes medidas: POR EL NORTE: Con carretero a San Lorenzo en 91.00 M. Rumbo siguiendo su trazado. POR EL SUR: Con Francisco García en 102.00 M. Rumbo S 36 30 W. 131.00 M. Rumbo S 38 00 W. POR EL ESTE: Con callejón Público en 66.00 R. Rumbo siguiendo su trazado Luis Murillo en 50. 00 M. Rumbo S 26.30 E. 23.00

M. Rumbo N 50 30 E, 113.00 M. Rumbo S 29 00 E. POR EL OESTE: Con Francisco García en 104. 00 M. Rumbo N 09 30 E. 22 M. Rumbo N 78 00 E. 101.00 M. Rumbo N 06 00 E. 39.00 M. Rumbo N 59 00 W. 93.00 M. Rumbo N 34 00 W. Actualmente se resuelve rectificar la Providencia de Adjudicación, teniendo lo correcto lo siguiente: La Superficie 2,4361 hectáreas. Linderos: Colindante Norte: Del punto 1 al punto 2, con una distancia de 63,56 m y rumbo siguiendo su trazado con Ruta del Spondylus; Del punto 2 al punto 3, con una distancia de 54,25m y rumbo siguiendo su trazado con Ruta del Spondylus; Del punto 3 al punto 4, con una distancia de 28,08m y rumbo siguiendo su trazado con Ruta del Spondylus; Colindante Sur: Del punto 8 al punto 9, con una distancia de 95,57m y rumbo S 59° 37'38" O con Cecilia Buchelli, Colindante Este: Del punto 4 al punto 5, con una distancia de 35,04 m, y rumbo siguiendo su trazado con callejón público; Del punto 5 al punto 6 con una distancia de 16,04m rumbo siguiendo su trazado con callejón público. Del punto 6 al punto 7 con una distancia de 161.31m y rumbo S 37° 31'27" O con Carlos Quijije. Del punto 7 al punto 8 con una distancia de 33,90m, y rumbo S 16° 08' 51" con Carlos Quijije. Colindante Oeste: Del punto 9 al punto 10 con una distancia de 116,37m y rumbo N 03° 47'58" O con Cecilia Buchelli, Del punto 10 al punto 11 con una distancia de 25,88m y rumbo N 73° 19' 56" E con Cecilia Buchelli; Del punto 11 al punto 12 con una distancia de 37,57 m y rumbo N 52° 36'48" E con Cecilia Buchelli; Del punto 12 al punto 13 con una distancia de 58,98 m y rumbo N 23° 00'16" E con Cecilia Buchelli; Del Punto 13 al punto 14 con una distancia de 35,51 m y rumbo N 88° 33'15" O con Cecilia Buchelli; Del punto 14 al punto 15 con una distancia de 43,98 m y rumbo N 74° 34'46" O con Cecilia Buchelli. Del punto 15 al punto 1 con una distancia 51,35m y rumbo N 20° 25'10" E con Cecilia Buchelli.

b.- Apellidos, Nombres y Domicilio de las Partes:

| Calidad      | Cédula/RUC    | Nombres y/o Razón Social              | Estado Civil | Ciudad | Dirección Domicilio |
|--------------|---------------|---------------------------------------|--------------|--------|---------------------|
| RECTIFICANTE | 1304308164    | DELGADO VARGAS MARIA VERONICA         | SOLTERA      | MANTA  |                     |
| RECTIFICANTE | 1760001470001 | MINISTERIO DE AGRICULTURA Y GANADERÍA |              | MANTA  | QUITO               |

**TOTAL DE MOVIMIENTOS CERTIFICADOS:**

| Libro                    | Número de Inscripciones |
|--------------------------|-------------------------|
| COMPRA VENTA             | 2                       |
| INSOLVENCIA              | 1                       |
| <<Total Inscripciones >> | 3                       |

Los movimientos Registrales que constan en esta Ficha son los únicos que se refieren al predio que se certifica.


Cualquier enmendadura, alteración o modificación al texto de este certificado lo invalida.

Emitido a las : 15:55:03 del martes, 20 de noviembre de 2018

A petición de: DELGADO VARGAS MARIA VERONICA

Elaborado por: JANETH MAGALI PIGUAVE FLORES  
1308732666

*[Firma manuscrita]*  
DR. GEORGE MOREIRA MENDOZA  
Firma del Registrador

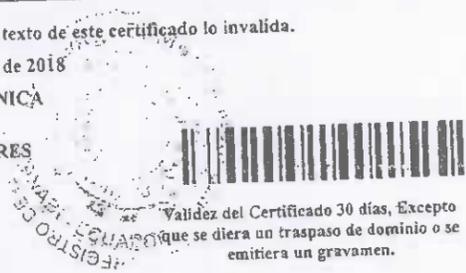

Validez del Certificado 30 días, Excepto que se diera un traspaso de dominio o se emitiera un gravamen.

El interesado debe comunicar cualquier error en este Documento al Registrador de la Propiedad.

