

3137603

3137623
3137641GOBIERNO AUTÓNOMO DESCENTRALIZADO MUNICIPAL
DEL CANTÓN MANTA

27/02/19 14:00

DIRECCIÓN DE PLANEAMIENTO URBANO
AUTORIZACION DE ESCRITURAESPECIE VALORADA
USD 1,25
N° 017-10301-A

La Dirección de Planificación y Ordenamiento Territorial, autoriza a la heredera **ANTONIA YISENIA ZAMBRANO GILER** (c.c. 131136621-3) para que celebre Escritura sobre una parte de la propiedad de los herederos de ANTONIO VEDULIO ZAMBRANO ZAMBRANO E ISAURA ERMELINDA ZAMBRANO GILER, de acuerdo a la Aprobación de Partición Extrajudicial # 017-10301 y Aprobación de Subdivisión Partición # 017-10301, lote ubicado en la avenida 220 de la parroquia Eloy Alfaro del cantón Manta, con las siguientes medidas y linderos:

Frente (Suroeste): 6,00m.- lindera avenida 220

Atrás (Noreste): 6,00m.- lindera Sr. Parraga

Costado derecho (Noroeste): 15,00m.- lindera Floro Betancour

Costado izquierdo (Sureste): 15,00m.- lindera Angélica Katiuska Zambrano Giler

AREA TOTAL: 90,00m2

Manta, 4 de febrero de 2019

Arq. José Juvenal Zambrano Orejuela


DIRECTOR DE PLANIFICACIÓN Y ORDENAMIENTO TERRITORIAL

GALO AGUSTIN ALVAREZ GONZALEZ


El presente documento se emite de acuerdo a la documentación requerida para el trámite y a inspección en el lugar que indica de buena fe el solicitante; por lo cual salvamos error u omisión, eximiendo de responsabilidad al certificante, si se comprobare que se han presentado datos falsos o representaciones gráficas erróneas, en las solicitudes correspondientes.



Empresa Pública Municipal
Registro de la Propiedad de
Manta-EP

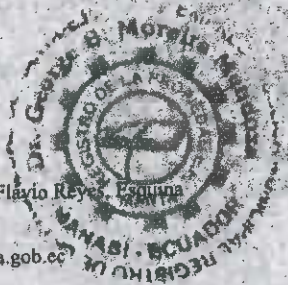

Calle 24 y Avenida Florio Reyes
Telf. 052624758
www.registropmanta.gob.ec

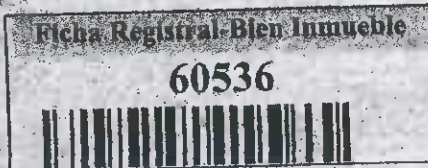

Conforme a la Orden de Trabajo: RPM-19001898, certifico hasta el día de hoy 23/01/2019 12:44:47, la Ficha Registral Número 60536.

INFORMACION REGISTRAL

Código Catastral/Identif. Predial:
Fecha de Apertura: martes, 27 de diciembre de 2016

Tipo de Predio: LOTE DE TERRENO
Parroquia: ELOY ALFARO

Información Municipal:
Dirección del Bien: BARRIO ELOY ALFARO

LINDEROS REGISTRALES:

Un cuerpo de terreno que se encuentra ubicado en en Barrio Eloy ALFARO MANZANA #253 LOTE # 01 de la Parroquia Eloy Alfaro, dentro de las siguientes medidas y linderos: Por el Frente, quince metros calle 316. Por atras, quince metros, Sr. Floro Betancour. Por el costado derecho, treinta metros Ave.220. Por el costado izquierdo, treinta metros Sr. Partaga.

-SOLVENCIA: EL PREDIO DESCRITO TIENE VIGENTE PATRIMONIO FAMILIAR.

RESUMEN DE MOVIMIENTOS REGISTRALES:

Libro	Acto	Número y fecha de inscripción		Folio Inicial	Folio Final
COMPRA VENTA	COMPRAVENTA	3197	14/dic/2001	36.067	36.069
SENTENCIA	POSESIÓN EFECTIVA	105	17/may/2018	2.583	2.606

MOVIMIENTOS REGISTRALES:

Registro de : COMPRA VENTA

[1 / 2] COMPRA VENTA

Inscrito el : viernes, 14 de diciembre de 2001

Nombre del Cantón: MANTA

Oficina donde se guarda el original: NOTARIA TERCERA

Cantón Notaría: MANTA

Escritura/Juicio/Resolución:

Fecha de Otorgamiento/Providencia: miércoles, 14 de noviembre de 2001

Fecha Resolución:

a.- Observaciones:

UN CUERPO DE TERRENO QUE SE ENCUENTRA UBICADA EN EL BARRIO ELOY ALFARO MANZANA 253 LOTE 01. SE CONSTITUYE EN PATRIMONIO FAMILIAR EN FAVOR DE LOS MENORES DE EDAD, EL COMPRADOR O BENEFICIARIO NO PODRA VENDER O ENAJENAR DICHO BIEN POR EL LAPSO DE QUINCE AÑOS.

b.- Apellidos, Nombres y Domicilio de las Partes:

Calidad	Cédula/RUC	Nombres y/o Razón Social	Estado Civil	Ciudad	Dirección Domicilio
COMPRADOR	1304554734	ZAMBRANO ZAMBRANO ANTONIO VEDULIO	SOLTERO(A)	MANTA	
VENDEDOR	800000000000151	ILUSTRE MUNICIPALIDAD DE MANTA		MANTA	

Registro de : SENTENCIA

[2 / 2] SENTENCIA

Inscrito el : jueves, 17 de mayo de 2018

Nombre del Cantón: MANTA

Certificación impresa por : Juliana Macías


Número de Inscripción: 105

Número de Repertorio: 3285

miércoles, 23 de enero de 2019 12:44

Tomo:1

Folio Inicial: 2.583

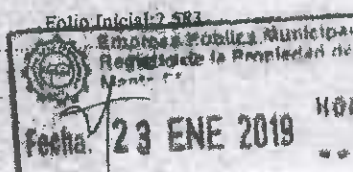

Oficina donde se guarda el original: NOTARIA SEPTIMA
Cantón Notaría: MANTA
Escritura/Juicio/Resolución:
Fecha de Otorgamiento/Providencia: miércoles, 02 de mayo de 2018
Fecha Resolución:



Folio Final: 2.606

a.- Observaciones:

SENTENCIA-POSESIÓN EFECTIVA de bienes dejados por Antonio Vedula Zambrano Zambrano, sin perjuicio de los Derechos de Terceros. Cabe mencionar que de esta unión hubo otra hija llamada Isaura Zambrano Giler, fallecida y dejando a su hija Brithany Natasha Velasquez Zambrano que actualmente es menor de edad.

b.- Apellidos, Nombres y Domicilio de las Partes:

Calidad	Cédula/RUC	Nombres y/o Razón Social	Estado Civil	Ciudad	Dirección Domicilio
BENEFICIARIO	1304554726	GILER GILER SEBASTIAN DE LAS MERCEDES	SOLTERO(A)	MANTA	
BENEFICIARIO	1309991865	ZAMBRANO GILER ENNITA MAGDALENA	SOLTERO(A)	MANTA	
BENEFICIARIO	1312521865	ZAMBRANO GILER JENIFFER MARITZA	SOLTERO(A)	MANTA	
BENEFICIARIO	1312606575	ZAMBRANO GILER ANGELICA KATIUSKA	SOLTERO(A)	MANTA	
BENEFICIARIO	1311366213	ZAMBRANO GILER ANTONIA YISENIA	CASADO(A)	MANTA	
CAUSANTE	1304554734	ZAMBRANO ZAMBRANO ANTONIO VEDULIO	NO DEFINIDO	MANTA	

c.- Esta inscripción se refiere a la(s) que consta(n) en:

Libro	Número Inscripción	Fecha Inscripción	Folio Inicial	Folio Final
COMPRA VENTA	3197	14/dic/2001	36.067	36.069

TOTAL DE MOVIMIENTOS CERTIFICADOS:

Libro	Número de Inscripciones
COMPRA VENTA	1
SENTENCIA	1
<< Total Inscripciones >>	2

Los movimientos Registrales que constan en esta Ficha son los únicos que se refieren al predio que se certifica.

Cualquier enmendadura, alteración o modificación al texto de este certificado lo invalida.

Emitido a las : 12:44:47 del miércoles, 23 de enero de 2019

A petición de: ZAMBRANO GILER ANTONIA YISENIA

Elaborado por : JULIANA LOURDES MACIAS SUAREZ
1311367559



Validez del Certificado 30 días, Excepto que se dé un traspaso de dominio o se constituya un gravamen.


El interesado debe comunicar cualquier error en este Documento al Registrador de la Propiedad.

DR. GEORGE MOREIRA MENDEZ
Firma del Registrador

Certificación impresa por: juliana_macias

Ficha Registrada: 60536

miércoles, 23 de enero de 2019 12:44

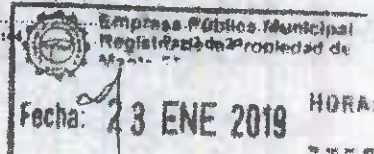



GOBIERNO AUTÓNOMO DESCENTRALIZADO
MUNICIPAL DEL CANTÓN MANTA

DIRECCION DE PLANIFICACION Y ORDENAMIENTO TERRITORIAL
APROBACION PARTICION EXTRAJUDICIAL

Nº. 017-10301-2019

Para efectos de celebración de escrituras, este documento solo tendrá validez si está acompañado de la autorización para escrituras emitida por esta Dirección

En atención a la solicitud de Antonia Ysenia, Angélica Katiuska, Jennifer Maritza y Ennita Magdalena Zambrano Giler y Britnany Natasha Velásquez Zambrano; la Dirección de Planificación y Ordenamiento Territorial aprueba la Partición Extrajudicial del terreno de propiedad de los herederos de ANTONIO VEDULLIO ZAMBRANO ZAMBRANO e ISAURA ERMELINDA ZAMBRANO GILER, lote Ficha Registral - Bien Inmueble 60536 y código catastral # 3-13-76-03-008 ubicado en la calle 316 y avenida 220 de la parroquia Eloy Alfaro del cantón Manta, terreno que tiene un área total de 450,00m²

AREA TOTAL ESCRITURA (compraventa, autorizada Notaria Tercera de Manta el 14 de noviembre de 2001 e inscrita en el Registro de Propiedad de Manta el 14 de diciembre de 2001): 450,00m²

Frente: 15,00m - lindera calle 316

Atrás: 15,00m - lindera Florio Belancour

Por el costado derecho: 30,00m - lindera avenida 220

Por el costado izquierdo: 30,00 - lindera Sr. Paraga

PORCENTAJE QUE LE CORRESPONDE A CADA UNO DE LOS BENEFICIARIOS: (Escritura Sentencia Posesión Efectiva, autorizada en Notaria 7ª Manta el 2 mayo 2018 e inscrita Registro Propiedad Manta el 17 de mayo de 2018, de los bienes dejados por Antonio Vedullio Zambrano Zambrano e Isaura Ermelinda Zambrano Giler, por un área de 450,00m² = 100,00%

GILER GILER SEBASTIAN DE LAS MERCEDES (c.c. 130465472-6), conviviente sobreviviente con 50,03%

ZAMBRANO GILER ANTONIA YISENIA (c.c. 131136621-3), hija heredera con 10,00%

ZAMBRANO GILER ANGELICA KATIUSKA (c.c. 131260657-5), hija heredera con 10,00%

ZAMBRANO GILER JENIFFER MARITZA (c.c. 131292186-5), hija heredera con 10,00%

ZAMBRANO GILER ENNITA MAGDALENA (c.c. 130999186-5), hija heredera con 10,00%

ZAMBRANO GILER ISAURA ERMELINDA (+), Britnany Natasha Velásquez Zambrano (c.c. 095210691-2) coheredera con 10,00%

La partición Extrajudicial debe realizarse en los porcentajes antes detallados y a cada uno de los herederos antes indicados y en calidad de cuerpo cierto.

Nota:

- Para efecto del cobro de impuestos municipales, el Artículo 528 del COOTAD manifiesta sobre: "Otras adjudicaciones causantes de alcabalas": Las adjudicaciones que se hicieron como consecuencia de particiones entre herederos y legatarios, socios y, en general entre copropietarios se consideran sujetas a este impuesto en la parte pertinente en que las adjudicaciones excedan de la cuota a la que cada condómino o socio tiene derecho.

- El Artículo 534 del COOTAD sobre exenciones establece: "Quedan exentos del pago de este impuesto: Numerai d). Las adjudicaciones por particiones o disolución de sociedades.

Nota: Dentro de cuatro de los cinco lotes a subdividir existen construcciones de características definitivas (hormigón armado) en donde residen los beneficiarios

Manta, febrero 4 de 2019

Arq. José Juvenal Zambrano Orjuela
DIRECTOR DE PLANIFICACION Y ORDENAMIENTO TERRITORIAL
SALC AGUSTIN ALVAREZ GONZALEZ

El presente documento se emite de acuerdo a la documentación requerida para el trámite y a inspección en el lugar que indica de buena fe el solicitante, por lo cual salvamos error u omisión, eximiendo de responsabilidad al certificante, si se comprobare que se han presentado datos falsos o representaciones gráficas erróneas, en las solicitudes correspondientes.



GOBIERNO AUTÓNOMO DESCENTRALIZADO
MUNICIPAL DEL CANTÓN MANTA

DIRECCION DE PLANIFICACION Y ORDENAMIENTO TERRITORIAL
APROBACION SUBDIVISION PARTICION

No. 017-10301-2019

Para efectos de celebración de escrituras, este documento solo tendrá validez si está acompañado de la autorización para escrituras emitida por esta Dirección.
En atención a la solicitud de Antonia Yisenia, Angélica Katiuska, Jeniffer Maritza y Ennita Magdalena Zambrano Giler y Brithany Natasha Velasquez Zambrano; la Dirección de Planificación y Ordenamiento Territorial aprueba la Subdivisión Partición del terreno de propiedad de los herederos de ANTONIO VEDULLIO ZAMBRANO ZAMBRANO e ISaura ERMELINDA ZAMBRANO GILER, lote Ficha Registral - Bien inmueble 60536 y código catastral # 3-13-76-03-000 ubicado en la calle 316 y avenida 220 de la parroquia Eloy Alfaro del cantón Manta, terreno que tiene un área total de 450,00m².

AREA TOTAL ESCRITURA (compraventa, autorizada Notario Tercera de Manta el 14 de noviembre de 2001 e inscrita en el Registro de Propiedad de Manta el 14 de diciembre de 2001): 450,00m²

Frente: 15,00m.- lindera calle 316
Atrás: 15,00m.- lindera Floro Betancour
Por el costado derecho: 30,00m.- lindera avenida 220
Por el costado izquierdo: 30,00.- lindera Sr. Parraga

AREA A ADJUDICAR A HEREDERA ANTONIA YISENIA ZAMBRANO GILER: 90,00m²
Frente (Suroeste): 6,00m.- lindera avenida 220
Atrás (Noreste): 6,00m.- lindera Sr. Parraga
Costado derecho (Noreste): 15,00m.- lindera Floro Betancour
Costado izquierdo (Suroeste): 15,00m.- lindera Angelica Katiuska Zambrano Giler

AREA A ADJUDICAR A HEREDERA ANGELICA KATIUSKA ZAMBRANO GILER: 90,00m²
Frente (Suroeste): 6,00m.- lindera avenida 220
Atrás (Noreste): 6,00m.- lindera Sr. Parraga
Costado derecho (Noreste): 15,00m.- lindera Antonia Yisenia Zambrano Giler
Costado izquierdo (Suroeste): 15,00m.- lindera Ennita Magdalena Zambrano Giler

AREA A ADJUDICAR A HEREDERA ENNITA MAGDALENA ZAMBRANO GILER: 89,30m²
Frente (Suroeste): 6,00m.- lindera avenida 220
Atrás (Noreste): 6,00m.- lindera Sr. Parraga
Costado derecho (Noreste): 15,00m.- lindera Angélica Katiuska Zambrano Giler
Costado izquierdo (Suroeste): 15,00m.- lindera Brithany Natasha Velasquez Zambrano y Jeniffer Maritza Zambrano Giler

AREA A ADJUDICAR A COHEREDERA BRITHANY NATASHA VELASQUEZ ZAMBRANO: 99,22m²
Frente (Suroeste): 8,20m.- lindera calle 316
Atrás (Noreste): 8,20m.- lindera Ennita Magdalena Zambrano Giler
Costado derecho (Suroeste): 12,10m.- lindera avenida 220
Costado izquierdo (Noreste): 12,10m.- lindera Jeniffer Maritza Zambrano Giler


AREA A ADJUDICAR A HEREDERA JENIFFER MARITZA ZAMBRANO GILER: 82,28m²
Frente (Suroeste): 6,80m.- lindera calle 316
Atrás (Noreste): 6,80m.- lindera Ennita Magdalena Zambrano Giler
Costado derecho (Suroeste): 12,10m.- lindera Brithany Natasha Velasquez Zambrano
Costado izquierdo (Noreste): 12,10m.- lindera Sr. Parraga

Nota: Dentro de cuatro o a los cinco años a subdividir existen construcciones de características definitivas (hormigón armado) en donde residen los beneficiarios.

Manta, febrero 4 de 2019

Arq. José Juvenal Zambrano Orjuela
DIRECTOR DE PLANIFICACION Y ORDENAMIENTO TERRITORIAL
GALO AGUSTIN ALVAREZ GONZALEZ

El presente documento se emite de acuerdo a la documentación requerida para el trámite y a inspección en el lugar que indica de buena fe el solicitante; por lo cual salvamos error u omisión eximiendo de responsabilidad al certificante, si se comprobare que se han presentado datos falsos o representaciones gráficas erróneas, en las solicitudes correspondientes.

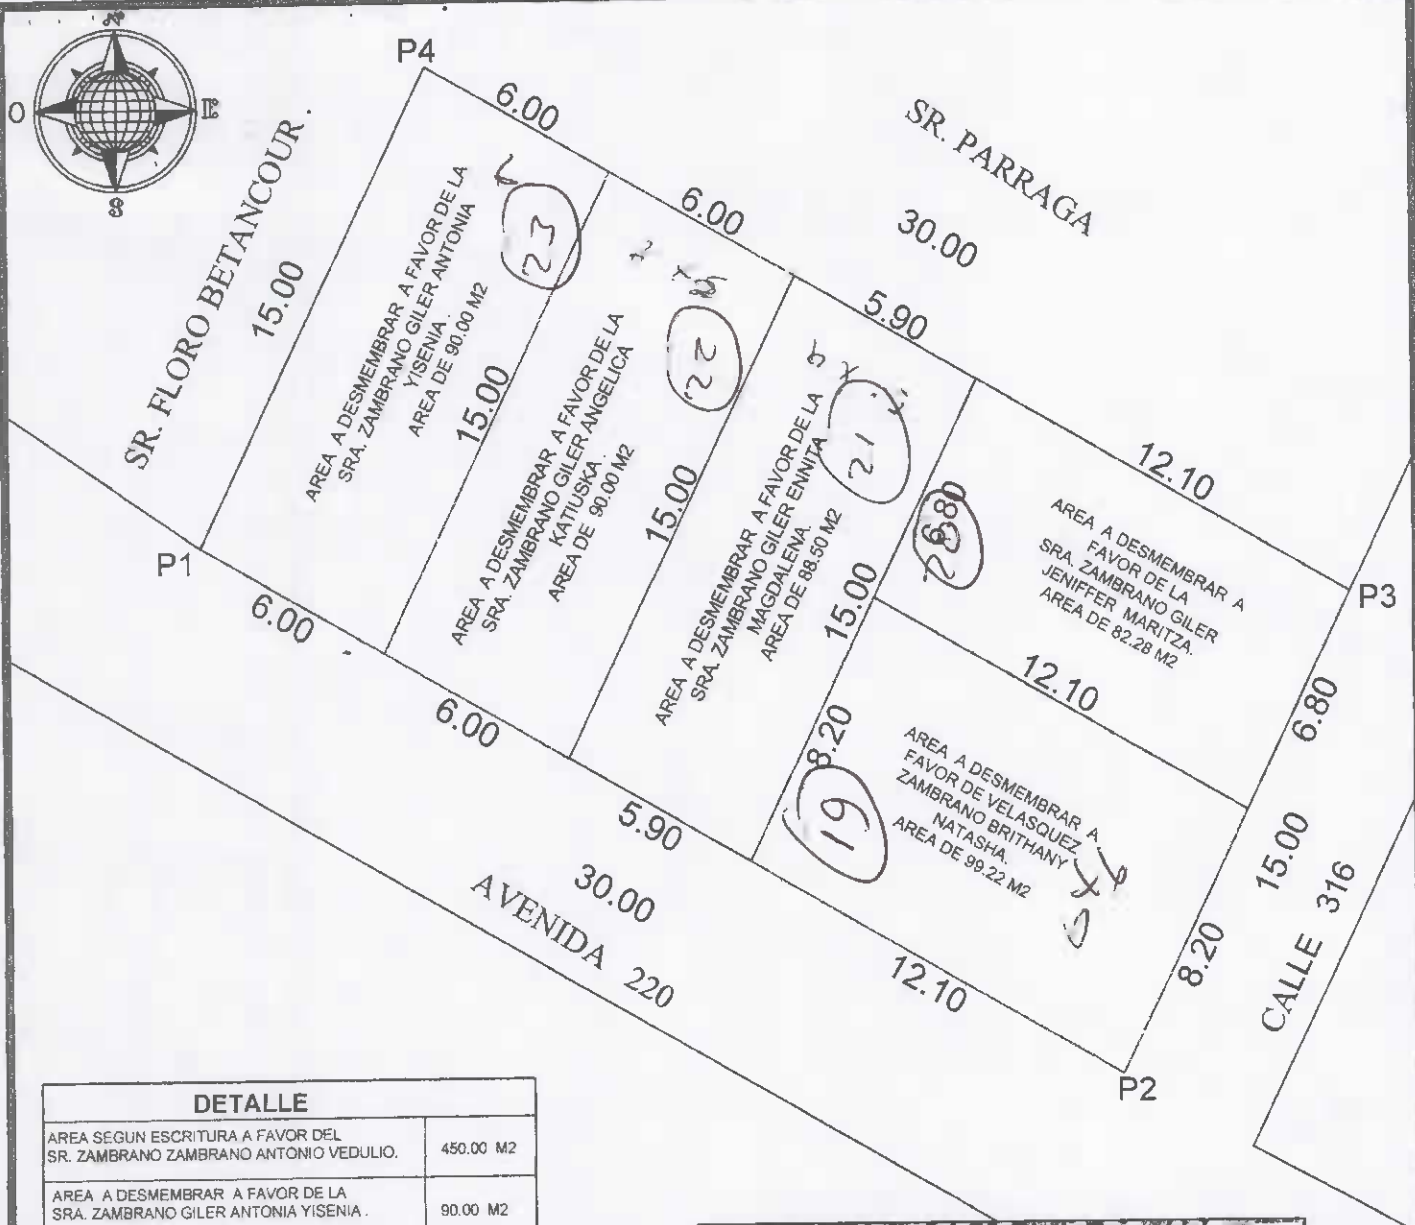

DETALLE	
AREA SEGUN ESCRITURA A FAVOR DEL SR. ZAMBRANO ZAMBRANO ANTONIO VEDULIO.	450.00 M2
AREA A DESMEMBRAR A FAVOR DE LA SRA. ZAMBRANO GILER ANTONIA YISENIA.	90.00 M2
AREA A DESMEMBRAR A FAVOR DE LA SRA. ZAMBRANO GILER ANGELICA KATIUSKA.	90.00 M2
AREA A DESMEMBRAR A FAVOR DE LA SRA. ZAMBRANO GILER ENNITA MAGDALENA.	88.50 M2
AREA A DESMEMBRAR A FAVOR DE VELASQUEZ ZAMBRANO BRITHANY NATASHA.	99.22 M2
AREA A DESMEMBRAR A FAVOR DE LA SRA. ZAMBRANO GILER JENIFFER MARITZA.	82.28 M2

CUADRO DE COORDENADAS		
VERTICE	X (m)	Y (m)
1	532550.21	9891429.93
2	532576.12	9891414.82
3	532582.60	9891428.34
4	532556.69	9891443.46

Datum : PSAD 56
Zona : 17 Sur
Especificaciones técnicas:
Formato de posicion: UTM



UBICACION
UN CUERPO DE TERRENO QUE SE ENCUENTRA UBICADO EN EL BARRIO ELOY ALFARO MZ. 253 LOTE # 01 DE LA PARROQUIA ELOY ALFARO DEL CANTON MANTA.

PROPIEDAD :					
CONTIENE :	PROPIETARIO :	PROYECTO :	ESCALA :	CLAVE CATASTRAL :	LAMINA :
LEVANTAMIENTO PLANIMETRICO DE PARTICION	SR. ZAMBRANO ZAMBRANO ANTONIO VEDULIO	PROYECTO DE PARTICION	1 : 50		01 / 01
ESCALA INDICADAS		FECHA	FORMATO :	DIBUJO OFICINA TECNICA	
		ENERO - 2019	A4		



MUNICIPIO DE MANTA
CATASTRO URBANO

FICHA CATASTRAL PARA INMUEBLES QUE NO
ESTAN BAJO EL REGIMEN DE PROPIEDAD HORIZONTAL

Teléfono:
E-mail:

AUTOM

IDENTIFICACION Y DATOS DE LOCALIZACION

ESCALA O REGIMEN DE PROPIEDAD HORIZONTAL	☐ NO ☐ SI	REFERENCIA AL SISTEMA CARTOGRAFICO
CLAVE CATASTRAL	3137623000	HOLIAN
DATOS GENERALES	☐ 1 ☐ 2 Hoja N.º 1 de 1 Puerto Maitano

DATOS DEL LOTE

1. DESCRIPCION DEL LOTE	2. AREA DEL LOTE	3. AREA DEL TERRENO
4. AREA DEL TERRENO	5. AREA DEL TERRENO	6. AREA DEL TERRENO
7. AREA DEL TERRENO	8. AREA DEL TERRENO	9. AREA DEL TERRENO
10. AREA DEL TERRENO	11. AREA DEL TERRENO	12. AREA DEL TERRENO
99. FORMA DE OCUPACION DEL LOTE	100. FORMA DE OCUPACION DEL LOTE

Se desm. para del código
3137603 según aut. sub
PUN # 013-10301 de
Fecha 4/02/14

[illegible][illegible][illegible]