

7

GOBIERNO AUTÓNOMO DESCENTRALIZADO
MUNICIPALIDAD DE SAN JUAN DE MANTA

COMPROBANTE DE PAGO

No. 129823

07/01/2019 08:29:07

CÓDIGO CATASTRAL	VALOR	AVANZO COMERCIAL	DIRECCIÓN	AÑO	CÓDIGO	TRILLO
5-02-01-54-000	3500,00	1 65 136 30	VIA A SAN JUAN DE MANTA	2019	374660	4353987
IMPUESTOS, TASAS Y CONTRIBUCIONES ESP. DE MEJORAS						
NOMBRE O RAZÓN SOCIAL		C.C. / R.U.C.	CONCEPTO	VALOR PARCIAL	REBAJOS(-) / RECARGOS(+)	VALOR A PAGAR
BOZADA MEZA DOLORES LETICIA		120259876	Costa Judicial			
07/01/2019 08:29:04 PALMA FERRERA JENNIFER STEFANIA		El ítem se encuentra registrado como bien arrendado	Interes por Moros			
SALDO SUJETO A VARIACIÓN POR DIFERENCIAS DE LEY		GOBIERNO AUTÓNOMO DESCENTRALIZADO MUNICIPALIDAD DE SAN JUAN DE MANTA	MEJORAS 2012	\$ 5,12	(\$ 2,00)	\$ 3,07
FECHA: 01/ENE/2019			MEJORAS 2013	\$ 12,31	(\$ 4,92)	\$ 7,39
			MEJORAS 2014	\$ 13,00	(\$ 5,20)	\$ 7,80
			MEJORAS HASTA 2010	\$ 31,12	(\$ 12,45)	\$ 18,67
			TASA DE SEGURIDAD	\$ 19,57		\$ 19,57
			TOTAL A PAGAR			\$ 56,50
			VALOR PAGADO			\$ 56,50
			SALDO			\$ 0,00

GOBIERNO AUTÓNOMO DESCENTRALIZADO
MUNICIPALIDAD DE SAN JUAN DE MANTA

FECHA: 01/ENE/2019


CAJERO(A)



Este documento está firmado electrónicamente
Código de Verificación (CSV)

1100651763476

Puede verificar la validez de este documento electrónico ingresando al portal web www.manta.gob.ec/opcion-municipal-en-linea o verificando Documentos Electrónicos o leyendo el código QR

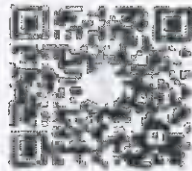

Sto. Ingeniero
Yuri Jany Capare



Manta



AUTORIZACIÓN

No. 014-010464

La Dirección de Planificación y Ordenamiento Territorial autoriza a la Sra. LETICIA BOZADA y Sr. CAÑA BLANCH HUGO HILARIO, para que celebre Escritura de Subdivisión de lotes de su misma propiedad, Ubicado en el Sitio San Juan de la Parroquia y Cantón Manta, con las siguientes medidas y linderos:

LOTES 9

Frete:	9.00 m – Calle Publica
Atrás:	9.00 m – Propiedad de Sr. Rene Gómez Cedeño.
Costado derecho:	17.00 m – Lote No. 8.
Costado izquierdo:	17.00 m – Lote No. 10.
Área total:	193.00 m ²

Manta, Marzo 13 del 2019

Arq. Juvenal Zambrano Orejuela
DIRECTOR DE PLANEAMIENTO URBANO

El presente documento se emite de acuerdo a la documentación requerida para el trámite y a inspección en el lugar que indica de buena fe el solicitante; por lo cual salvamos error u omisión, eximiendo de responsabilidad al certificador, si se comprobare que se han presentado datos falsos o representaciones gráficas erróneas, en las solicitudes correspondientes

Dirección: Calle 9 y avenida 4
Teléfono: 2611 558 / 2611 471 / 2611 479
Fax: 2611 714

www.manta.gob.ec alcaldia@manta.gob.ec
[@Municipio_Manta](https://www.facebook.com/MunicipioManta) [@ViviciopioManta](https://www.instagram.com/ViviciopioManta)
[fb.com/MunicipioManta](https://www.facebook.com/MunicipioManta) [youtube.com/MunicipioManta](https://www.youtube.com/MunicipioManta)



APROBACIÓN DE SUBDIVISIÓN

Nº. 0110 - 010464

(Para efectos de celebración de escrituras, este documento solo tendrá validez si está acompañado de la autorización para escrituras emitida por esta Dirección).

Esta Dirección aprueba la subdivisión del terreno propiedad de los SEÑORES WENDY MEZA BOLDONES LEPICIA Y CAÑA BLANCA HUGO MILANO, Ubicado en la vía San Juan de Manta de la Parroquia y Cantón Manta.

MODAS Y LINDEROS: (Según escritura de compraventa Notarial en la Notaría Santa del Cantón Manta el 22 Mayo de 2019 e inscrita en el Registro de la Propiedad del Cantón Manta el 23 de Mayo de 2019).

Frete: 25.00 m.- Linderos con Calle Pública.
Atrás: 50.00 m.- Linderos con Propiedad de la Sra. Rosa Suarez y Sr. Rene Gómez Cedeño.
Por un Costado Derecho: 120.00 m.- Linderos Sr. Rene Gómez Cedeño.
Por el otro Costado Izquierdo: 100.00 m.- 425.00 m + 20.00 m.- Linderos Compañía de Transporte de Carga Mixta Alquila S.A. y Lopez Tomas
Área Calculada: 3.588,00 m²

ÁREA INICIADA PARA CALLE PLANIFICADA: 3240,00 m²

ÁREA A SUBDIVIDIR LOTE No. 1 153,00 m²

Frete: 9,00 m - Calle Pública
Atrás: 9,00 m - Propiedad del Sr. Rene Gómez Cedeño.
Costado derecho: 17,00 m - Calle Pública
Costado izquierdo: 17,00 m - Lote No. 2.
Área total: 153,00 m²

ÁREA A SUBDIVIDIR LOTE No. 2 153,00 m²

Frete: 9,00 m - Calle Pública
Atrás: 9,00 m - Propiedad del Sr. Rene Gómez Cedeño.
Costado derecho: 17,00 m - Lote No. 1
Costado izquierdo: 17,00 m - Lote No. 3.
Área total: 153,00 m²

ÁREA A SUBDIVIDIR LOTE No. 3 153,00 m²

Frete: 9,00 m - Calle Pública
Atrás: 9,00 m - Propiedad del Sr. Rene Gómez Cedeño.
Costado derecho: 17,00 m - Lote No. 2.
Costado izquierdo: 17,00 m - Lote No. 4.
Área total: 153,00 m²

Dirección: Calle 9 y avenida 4
Teléfonos: 2611 558 / 2611 471 / 2611 479
Fax: 2611 714

www.manta.gob.ec
alcaldia@manta.gob.ec
@MunicipioManta
@Municipiomanta
fb.com/municipiomanta
youtube.com/municipiomanta



APROBACIÓN DE SUBDIVISIÓN

No.0119 - 010684

ÁREA A SUBDIVIDIR LOTE No. 4

153.00 m²

Frente: 9.00 m - Calle Pública
Atrás: 9.00 m - Propiedad del Sr. Rene Gómez Cedeño.
Costado derecho: 17.00 m - Lote No. 3.
Costado izquierdo: 17.00 m - Lote No. 5.
Área total: 153.00 m²

ÁREA A SUBDIVIDIR LOTE No. 5

153.00 m²

Frente: 9.00 m - Calle Pública
Atrás: 9.00 m - Propiedad del Sr. Rene Gómez Cedeño.
Costado derecho: 17.00 m - Lote No. 4.
Costado izquierdo: 17.00 m - Lote No. 6.
Área total: 153.00 m²

ÁREA A SUBDIVIDIR LOTE No. 6

153.00 m²

Frente: 9.00 m - Calle Pública
Atrás: 9.00 m - Propiedad del Sr. Rene Gómez Cedeño.
Costado derecho: 17.00 m - Lote No. 5.
Costado izquierdo: 17.00 m - Lote No. 7.
Área total: 153.00 m²

ÁREA A SUBDIVIDIR LOTE No. 7

153.00 m²

Frente: 9.00 m - Calle Pública
Atrás: 9.00 m - Propiedad del Sr. Rene Gómez Cedeño.
Costado derecho: 17.00 m - Lote No. 6.
Costado izquierdo: 17.00 m - Lote No. 8.
Área total: 153.00 m²

ÁREA A SUBDIVIDIR LOTE No. 8

153.00 m²

Frente: 9.00 m - Calle Pública
Atrás: 9.00 m - Propiedad del Sr. Rene Gómez Cedeño.
Costado derecho: 17.00 m - Lote No. 7.
Costado izquierdo: 17.00 m - Lote No. 9.
Área total: 153.00 m²

ÁREA A SUBDIVIDIR LOTE No. 9

153.00 m²

Frente: 9.00 m - Calle Pública
Atrás: 9.00 m - Propiedad del Sr. Rene Gómez Cedeño.
Costado derecho: 17.00 m - Lote No. 8.
Costado izquierdo: 17.00 m - Lote No. 10.
Área total: 153.00 m²

Dirección: Calle 9 y Avenida 4
teléfonos: 2511 558 / 2511 471 / 2511 479
Fax: 2511 714

www.manta.gob.ec

@Municipio Manta

fo.com/MunicipioManta

alcaldia@manta.gob.ec

MunicipioManta

youtube.com/@MunicipioManta



Gobierno Autónomo
Descentralizado
Municipal del Cantón

Manta

DIRECCIÓN DE PLANIFICACIÓN Y
ORDENAMIENTO TERRITORIAL

APROBACIÓN DE SUBDIVISIÓN

No.0119 - 010464

ÁREA A SUBDIVIDIR LOTE No. 10

153.00 m2

Frente: 9.00 m – Calle Publica
Atrás: 9.00 m – Propiedad del Sr. Rene Gómez Cedeño.
Costado derecho: 17.00 m - Lote No. 9.
Costado izquierdo: 17.00 m – Lote No. 11.
Área total: 153.00 m2

ÁREA A SUBDIVIDIR LOTE No. 11

153.00 m2

Frente: 9.00 m – Calle Publica
Atrás: 9.00 m – Propiedad del Sr. Rene Gómez Cedeño.
Costado derecho: 17.00 m - Lote No. 10.
Costado izquierdo: 17.00 m – Lote No. 12.
Área total: 153.00 m2

ÁREA A SUBDIVIDIR LOTE No. 12

153.00 m2

Frente: 9.00 m – Calle Publica
Atrás: 9.00 m – Propiedad del Sr. Rene Gómez Cedeño.
Costado derecho: 17.00 m - Lote No. 11.
Costado izquierdo: 17.00 m – Lote No. 13.
Área total: 153.00 m2

ÁREA A SUBDIVIDIR LOTE No. 13

204.00 m2

Frente: 12.00 m – Calle Publica
Atrás: 12.00 m – Propiedad del Sr. Rene Gómez Cedeño.
Costado derecho: 17.00 m - Lote No. 12.
Costado izquierdo: 17.00 m – Propiedad de la Sra. Rosa Suarez y Sr. Rene Gómez Cedeño.
Área total: 204.00 m2

ÁREA A SUBDIVIDIR LOTE No. 14

210.00 m2

Frente: 10.00 m – Calle Publica
Atrás: 10.00 m – Propiedad de Sr. Lopez Tomas
Costado derecho: 21.00 m - Propiedad de la Sra. Rosa Suarez y Sr. Rene Gómez Cedeño.
Costado izquierdo: 21.00 m – Lote No. 15.
Área total: 210.00 m2

ÁREA A SUBDIVIDIR LOTE No. 15

210.00 m2

Frente: 10.00 m – Calle Publica
Atrás: 10.00 m – Propiedad de Sr. Lopez Tomas
Costado derecho: 21.00 m - Lote No. 15.
Costado izquierdo: 21.00 m – Propiedad de Compañía de Transporte de Carga Mixto Alquilv S.A. y Lopez Tomas
Área total: 210.00 m2

Dirección: Calle 9 y avenida 4
Teléfonos: 2611 558 / 2611 471 / 2611 479
Fax: 2611 714

www.manta.gob.ec

alcaldia@manta.gob.ec

@Municipio_Manta

@MunicipioManta

fb.com/MunicipioManta

youtube.com/@MunicipioManta



APROBACIÓN DE SUBDIVISIÓN

No.0113 - 01.0464

ÁREA SOBRANTE O SEPARANTE

9.02 m²

Nota:

El presente documento se emite de acuerdo a la documentación requerida para el trámite, y a inspección en el lugar que indique de buena fe el solicitante, por lo cual salvamos error u omisión, eximiendo de responsabilidad al certificador, si se comprobare que se han presentado datos falsos o representaciones gráficas erróneas, en las solicitudes correspondientes.


Manta, Marzo 13 del 2013.

Arq. Jofnei Zambrano Grejuelo

DIRECTOR DE PLANIFICACIÓN Y ORDENAMIENTO TERRITORIAL



Empresa Pública Municipal
Registro de la Propiedad de
Manta-EP

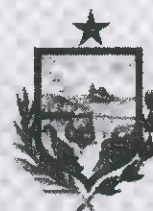

Calle 24 y Avenida Flavio Reyes, Esquina
Telf.052624758
www.registromanta.gob.ec

Ficha Registral-Bien Inmueble

27778



Conforme a la Orden de Trabajo:RPM-19005390, certifico hasta el día de hoy 13/03/2019 10:56:03, la Ficha Registral Número 27778.

INFORMACION REGISTRAL

Código Catastral/Identif. Predial: 5020154000
Fecha de Apertura: jueves, 14 de abril de 2011
Superficie del Bien: 3500 m2.
Información Municipal:
Dirección del Bien: ubicado en la vía San Juan

Tipo de Predio: LOTE DE TERRENO
Parroquia : MANTA



LINDEROS REGISTRALES:

El lote de terreno ubicado en la vía San Juan de Manta del Canton Manta el mismo que tiene las siguientes linderos y medidas.POR EL FRENTE, veinticinco metros y lindera con calle planificada; POR ATRAS, cincuenta metros y lindera con propiedad de la señora Rosa Suárez y René Gómez Cedeño; POR EL COSTADO DERECHO: Ciento veinte metros y lindera con propiedad del señor René Gomez Cedeño; y, POR EL COSTADO IZQUIERDO: Cien metros más veinticinco metros y lindera con Compañía de Transporte de Carga Mixto Alquily S.A. López Tomás, más veinte metros y lindera con Arnoldo Alen Castro Garaycoa, teniendo una superficie total de TRES MIL QUINIENTOS METROS CUADRADOS.
-SOLVENCIA: EL PREDIO DESCRITO A LA FECHA SE ENCUENTRA LIBRE DE GRAVAMEN.

RESUMEN DE MOVIMIENTOS REGISTRALES:

Libro	Acto	Número y fecha de Inscripción		Folio Inicial	Folio Final
COMPRA VENTA	COMPRAVENTA	246	04/feb./2003	2.528	2.536
COMPRA VENTA	COMPRAVENTA	2068	23/ago./2005	28.299	28.305
COMPRA VENTA	COMPRAVENTA	1348	20/may./2011	22.591	22.600
COMPRA VENTA	RECTIFICACION DE MEDIDAS Y LINDEROS	1650	23/may./2018	1	1

MOVIMIENTOS REGISTRALES:

Registro de : COMPRA VENTA

[1 / 4] COMPRA VENTA

Inscrito el : martes, 04 de febrero de 2003 Número de Inscripción: 246 Tomo: 1
Nombre del Cantón: MANTA Número de Repertorio: 492 Folio Inicial:2.528
Oficina donde se guarda el original: NOTARIA CUARTA Folio Final:2.536
Cantón Notaría: MANTA

Escritura/Juicio/Resolución:

Fecha de Otorgamiento/Providencia: viernes, 06 de diciembre de 2002

Fecha Resolución:

a.- Observaciones:

Un lote de terreno ubicado en la Vía San Juan de Manta, de la Parroquia y Cantón Manta, que tiene: por el Frente: Veinticinco metros y lindera con calle Planificada (diez metros de ancho); por Atrás: veinticinco metros y lindera con propiedad de la Sra. Rosa Suárez (nueve metros) y René Gómez Cedeño (vendedor) (dieciséis metros); por el Costado Derecho: Cien metros y lindera con propiedad del Sr. René Gómez Cedeño (vendedor) ; y por el Costado Izquierdo: Cien metros y lindera con propiedad del Sr. César Mera Quimis . Sup. 2.500 M2. La venta se realiza como cuerpo cierto.

b.- Apellidos, Nombres y Domicilio de las Partes:

Calidad	Cédula/RUC	Nombres y/o Razón Social	Estado Civil	Ciudad	Dirección Domicilio
COMPRADOR	1302636913	LOPEZ ALVIA MARIA IRENE	CASADO(A)	MANTA	Empresa Pública Municipal Registro de la Propiedad de Manta-EP

Certificación impresa por :juliana_macias


Ficha Registral:27778

miércoles, 13 de marzo de 2019 10:56

Pag 1 de 3

Fecha 13 MAR 2019

HORA: ---

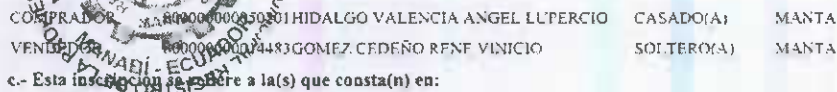

Libro	Número Inscripción	Fecha Inscripción	Folio Inicial	Folio Final
COMPRA VENTA	1062	23-abr.-2002	0.469	0.474

Calidad	Cédula/RUC	Nombres y/o Razón Social	Estado Civil	Ciudad	Dirección Domicilio
COMPRADOR	1301355630	ZAMBRANO QUIROZ OLGA DALINDA	VUELTO(A)	MANA	
VENDEDOR	1302284169	HIDALGO VALENCIA ANGEL LUPERCIO	CASADO(A)	MANA	
VENDEDOR	1302636913	LOPEZ ALVIA MARIA IRENE	CASADO(A)	MANA	

Libro	Número Inscripción	Fecha Inscripción	Folio Inicial	Folio Final
COMPRA VENTA	246	04/feb 2003	2 528	2.536

Calidad	Cédula/RUC	Nombres y o Razón Social	Estado Civil	Ciudad	Dirección Domicilio
COMPRADOR	1302586878	BOZADA MEZA DOLORES LETICIA	CASADO(A)	MANTA	
VENDEDOR	1301355630	ZAMBRANO QUITOZ OLGA DALINDA	VIUDO(A)	MANTA	

miércoles, 13 de marzo de 2019 10:





Empresa Pública Municipal
Registro de la Propiedad de
Manta-EP



Oficina donde se guarda el original: NOTARIA SEXTA
Cantón Notaría: MANTA

Escritura/Juicio/Resolución:

Fecha de Otorgamiento/Providencia: martes, 22 de mayo de 2018

Fecha Resolución:

a.- Observaciones:

RECTIFICACION DE MEDIDAS Y LINDEROS Un cuerpo de terreno ubicado en la Vía San Juan de Manta del cantón Manta. Teniendo una superficie total de Dos mil quinientos metros cuadrados. * Rectificación: Los señores Hugo Hilario Caña Blanch y Dolores Leticia Bozada Meza, declaran que una vez realizada la inspección por la Dirección de Planeamiento Urbano del GAD del cantón Manta, las medidas y linderos del terreno descrito no concuerdan con la inspección antes realizada, por lo tanto proceden a realizar la respectiva RECTIFICACION DE MEDIDAS Y LINDEROS y que de acuerdo al Artículo 481.1 de la Ley del COOTAD, la Dirección de Planeamiento Urbano del GAD de Manta autoriza la respectiva Rectificación del terreno el mismo que está ubicado en la Vía San Juan del cantón Manta, quedando RECTIFICADO con la siguientes medidas y linderos: POR EL FRENTE, veinticinco metros y lindera con calle planificada; POR ATRAS, cincuenta metros y lindera con propiedad de la señora Rosa Suárez y René Gómez Cedeño; POR EL COSTADO DERECHO: Ciento veinte metros y lindera con propiedad del señor René Gómez Cedeño; y, POR EL COSTADO IZQUIERDO: Cien metros más veinticinco metros y lindera con Compañía de Transporte de Carga Mixto Alquilv S.A. López Tomás, más veinte metros y lindera con Arnoldo Alen Castro Garaycoa, teniendo una superficie total de TRES MIL QUINIENTOS METROS CUADRADOS.

b.- Apellidos, Nombres y Domicilio de las Partes:

Calidad	Cédula/RUC	Nombres y/o Razón Social	Estado Civil	Ciudad	Dirección Domicilio
RECTIFICADOR	1301763544	CAÑA BLANCH HUGO HILARIO	CASADO(A)	MANTA	
RECTIFICADOR	1302586878	BOZADA MEZA DOLORES LETICIA	CASADO(A)	MANTA	

c.- Esta inscripción se refiere a la(s) que consta(n) en:

Libro	Número Inscripción	Fecha Inscripción	Folio Inicial	Folio Final
COMPRA VENTA	1348	20/may. 2011	22.592	22.600

TOTAL DE MOVIMIENTOS CERTIFICADOS:

Libro	Número de Inscripciones
COMPRA VENTA	4
<< Total Inscripciones >>	4

Los movimientos Registrales que constan en esta Ficha son los únicos que se refieren al predio que se certifica.

Cualquier enmendadura, alteración o modificación al texto de este certificado lo invalida.

Emitido a las : 10:56:03 del miércoles, 13 de marzo de 2019

A petición de: CAÑA BLANCH HUGO HILARIO


Elaborado por : JULIANA LOURDES MACIAS SUAREZ
1311367559

DR. GEORGE MOREIRA MENDOZA
Firma del Registrador



Certificando 30 días, Excepto
Aut se diga un traspaso de dominio o se
constituya un gravamen.

El interesado debe comunicar cualquier error en este
Certificado al Registrador de la Propiedad.

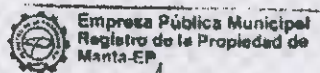


Certificación impresa por : juliana_macias

Ficha Registral: 27778

miércoles, 13 de marzo de 2019



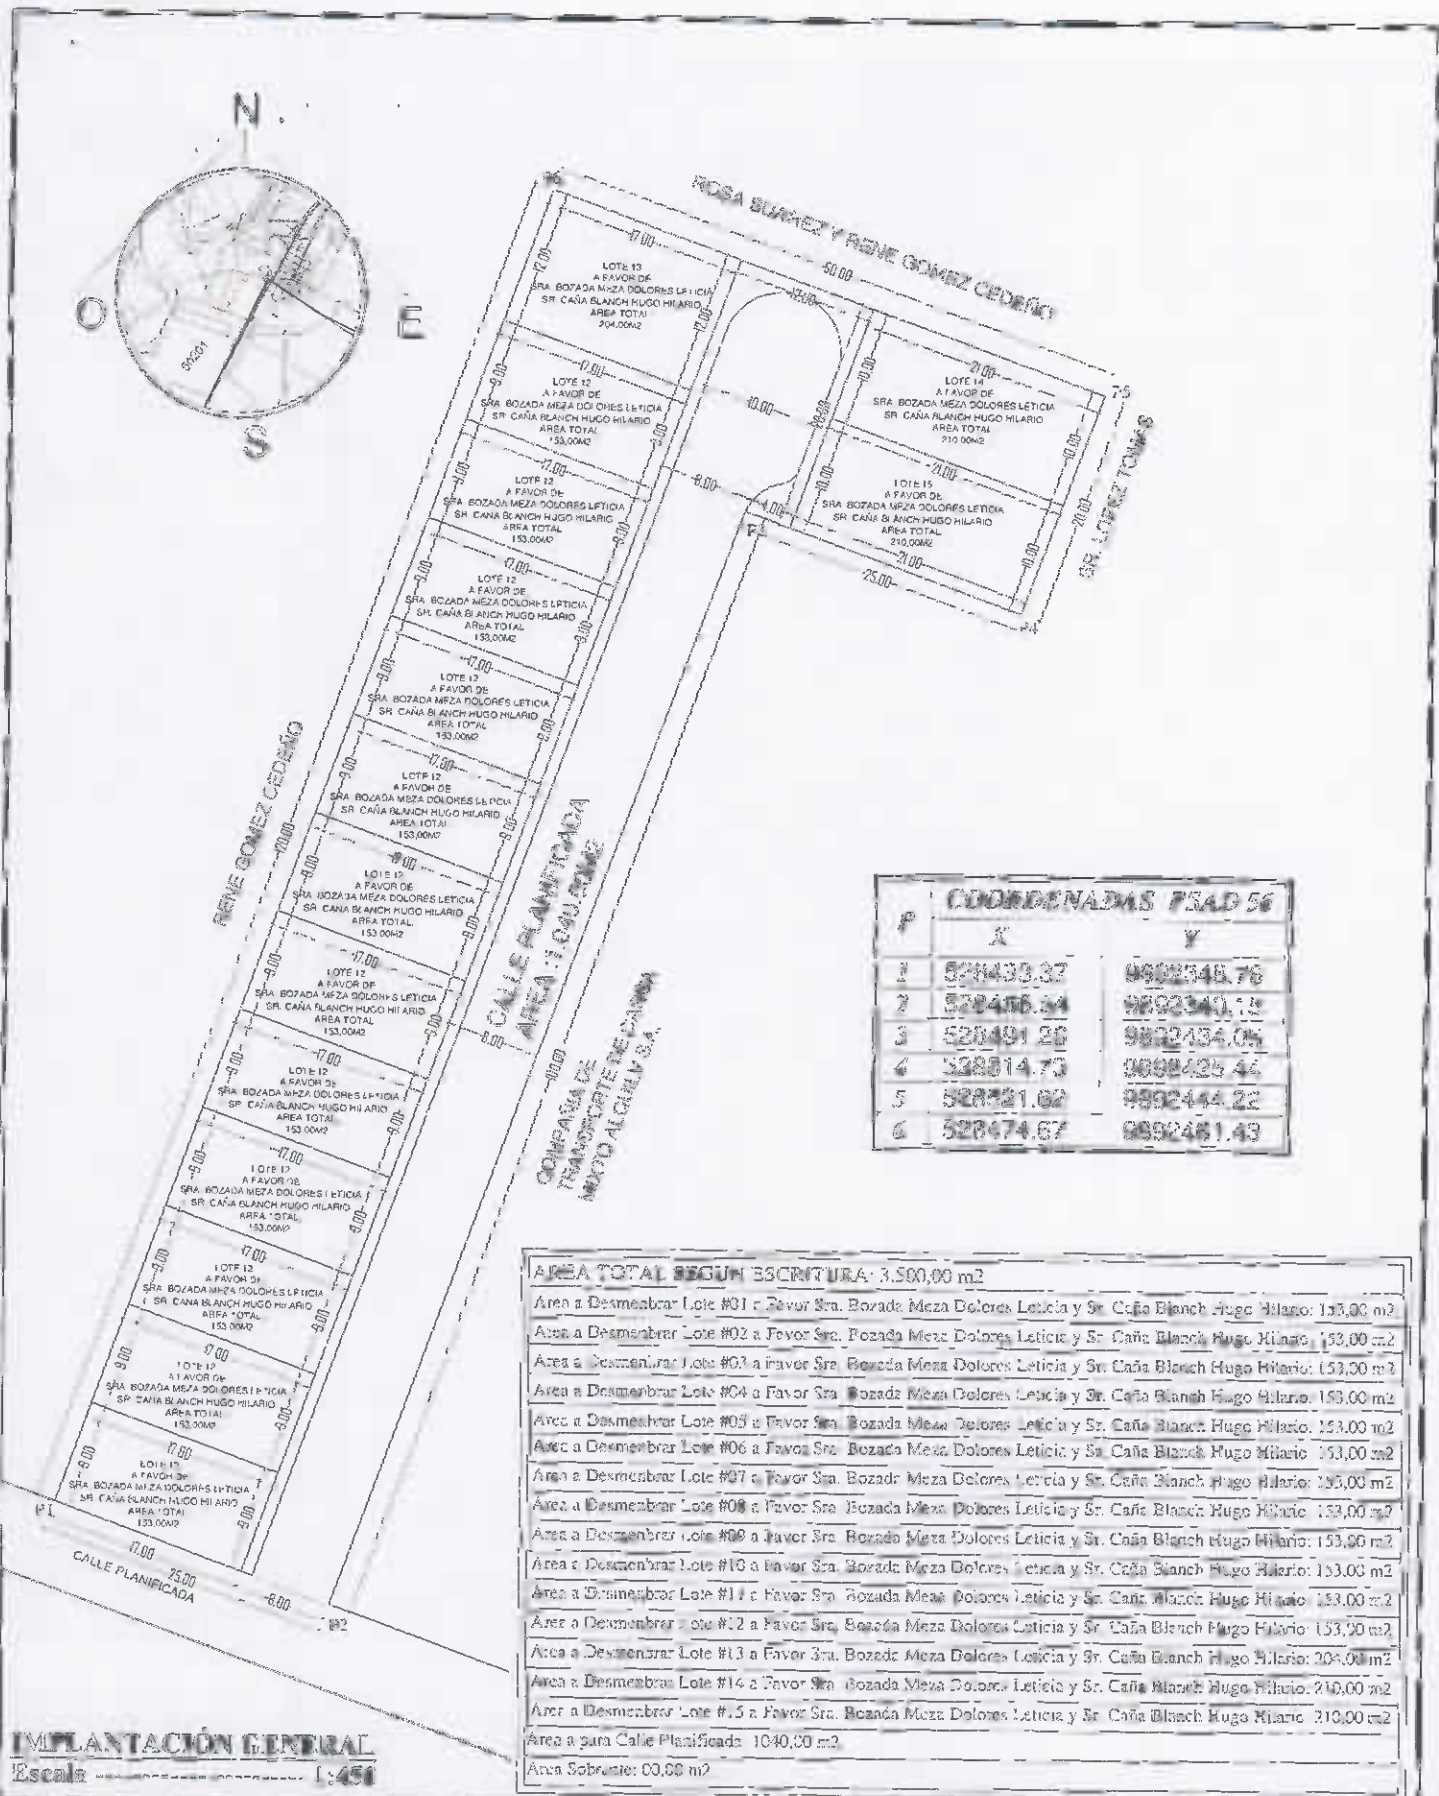

COORDENADAS PSAD 56		
P	X	Y
1	828430.37	9892345.76
2	828436.34	9892340.18
3	828491.26	9892434.05
4	828514.73	9892425.44
5	828521.62	9892444.22
6	828474.67	9892461.43

ÁREA TOTAL SEGUN ESCRITURA: 3.500,00 m2	
Área a Desmembrar Lote #01 a Favor Sra. Bozada Meza Dolores Leticia y Sr. Caña Blanch Hugo Hilario:	153,00 m2
Área a Desmembrar Lote #02 a Favor Sra. Bozada Meza Dolores Leticia y Sr. Caña Blanch Hugo Hilario:	153,00 m2
Área a Desmembrar Lote #03 a Favor Sra. Bozada Meza Dolores Leticia y Sr. Caña Blanch Hugo Hilario:	153,00 m2
Área a Desmembrar Lote #04 a Favor Sra. Bozada Meza Dolores Leticia y Sr. Caña Blanch Hugo Hilario:	153,00 m2
Área a Desmembrar Lote #05 a Favor Sra. Bozada Meza Dolores Leticia y Sr. Caña Blanch Hugo Hilario:	153,00 m2
Área a Desmembrar Lote #06 a Favor Sra. Bozada Meza Dolores Leticia y Sr. Caña Blanch Hugo Hilario:	153,00 m2
Área a Desmembrar Lote #07 a Favor Sra. Bozada Meza Dolores Leticia y Sr. Caña Blanch Hugo Hilario:	153,00 m2
Área a Desmembrar Lote #08 a Favor Sra. Bozada Meza Dolores Leticia y Sr. Caña Blanch Hugo Hilario:	153,00 m2
Área a Desmembrar Lote #09 a Favor Sra. Bozada Meza Dolores Leticia y Sr. Caña Blanch Hugo Hilario:	153,00 m2
Área a Desmembrar Lote #10 a Favor Sra. Bozada Meza Dolores Leticia y Sr. Caña Blanch Hugo Hilario:	153,00 m2
Área a Desmembrar Lote #11 a Favor Sra. Bozada Meza Dolores Leticia y Sr. Caña Blanch Hugo Hilario:	153,00 m2
Área a Desmembrar Lote #12 a Favor Sra. Bozada Meza Dolores Leticia y Sr. Caña Blanch Hugo Hilario:	153,00 m2
Área a Desmembrar Lote #13 a Favor Sra. Bozada Meza Dolores Leticia y Sr. Caña Blanch Hugo Hilario:	204,00 m2
Área a Desmembrar Lote #14 a Favor Sra. Bozada Meza Dolores Leticia y Sr. Caña Blanch Hugo Hilario:	210,00 m2
Área a Desmembrar Lote #15 a Favor Sra. Bozada Meza Dolores Leticia y Sr. Caña Blanch Hugo Hilario:	210,00 m2
Área para Calle Planificada:	1040,00 m2
Área Sobrante:	00,00 m2

IMPLANTACIÓN GENERAL
Escala: 1:450

PROPIETARIO:
SRA. BOZADA MEZA DOLORES LETICIA Y SR. CAÑA BLANCH HUGO HILARIO

UBICACIÓN:	PROVINCIA: MANABI	AREA:	ESCALA:	REVISIÓN Y APROBACIÓN:	DIRECTOR O RESPONSABLE:
	PARRQUIA: MANTA				
	SECTOR: VIA A SAN JUAN				
	DE MANTA	3500,00 m2	1:450		
FECHA: MARZO 2019					



FICHA CATASTRAL PARA INMUEBLES QUE NO ESTAN BAJO EL REGIMEN DE PROPIEDAD HORIZONTAL

Teléfono:
E-mail:

[illegible]

DATOS DEL LOTE

[illegible]

CROQUIS

The sketch shows a rectangle drawn on a grid. Two parallel lines, labeled 'a' and 'b', are drawn across the rectangle. Line 'a' is the upper line and line 'b' is the lower line. The rectangle is tilted, and the lines are also tilted, with line 'a' being slightly steeper than line 'b'.

FORMA DE OCUPACION DEL LOTE

[illegible]

Mrs. W. Daniels C. 5020154 -
 5020154 - 5020154 - 5020154
 Mrs. F. W. 14/13/1913.

