

12

Gobierno Autónomo Descentralizado
Municipio de San Juan de Manta

COMPROBANTE DE PAGO

No. 129323

07/01/2019 08:29:07

CÓDIGO CATASTRAL	VALOR	AVALUO COMERCIAL	OPERACIÓN	PERÍODO	CANTIDAD	IMPORTE
5-02-01-54-000	3500.00	1 95 135 89	VIA A SAN JUAN DE MANTA	2019	374632	4383897
IMPUESTOS, TASAS Y CONTRIBUCIONES ESP. DE MEJORAS						
NOMBRE D RAZÓN SOCIAL			CONCEPTO	VALOR PARCIAL	REBAJAS (-) RECAUDOS (+)	VALOR A PAGAR
BOZADA MEZA SOLORES LETICIA			Costa Judicial			
07/01/2019 08:29:07 PALMA ROMERA JENNIFER STEFANIA			Interes por mora			
El lote se encuentra registrado como libre de gravamen			MEJORAS 2012	\$ 5.12	(\$ 2.05)	\$ 3.07
SALDO QUEDA A VARIACIÓN POR MEJORA POR LEY			MEJORAS 2013	\$ 12.31	(\$ 4.92)	\$ 7.39
GOBIERNO AUTÓNOMO DESCENTRALIZADO			MEJORAS 2014	\$ 13.00	(\$ 5.20)	\$ 7.80
MUNICIPALIDAD DE SAN JUAN DE MANTA			MEJORAS HASTA 2019	\$ 31.12	(\$ 12.48)	\$ 18.64
FECHA: 07-ENE-2019 HORA:			TASA DE SEGURIDAD	\$ 19.57		\$ 19.57
CAJERO(A)			TOTAL A PAGAR			\$ 58.50
			VALOR PAGADO			\$ 58.50
			SALDO			\$ 0.00



FECHA: 07-ENE-2019 HORA:

CAJERO(A)




Este documento está firmado electrónicamente

Código de Verificación (CSV)

11109461963477

Puede verificar la validez de este documento electrónico ingresando al portal web www.manta.gob.ec opción Municipio en Línea o por Y Verificar Documentos Electrónicos o leyendo el código QR.

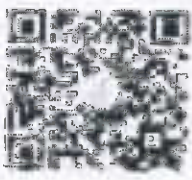



Manta



AUTORIZACIÓN


No. 00-D-010864

La Dirección de Planificación y Ordenamiento Territorial autoriza a la Sra. **LETICIA BOZADA** y Sr. **CARLA BLANCH HUNO MILANO**, para que celebre Escritura de Subdivisión de lotes de su misma propiedad, Ubicados en el Sitio San Juan de la Parroquia y Cantón Manta, con las siguientes medidas y linderos:

LOTE #4

Frente:	9.00 m – Calle Publica
Atrás:	9.00 m – Propiedad de Sr. Rene Gómez Cedeño.
Costado derecho:	17.00 m – Lote No. 3.
Costado izquierdo:	17.00 m – Lote No. 5.
Área total:	153.00 m ²

Manta, Marzo 13 del 2019.

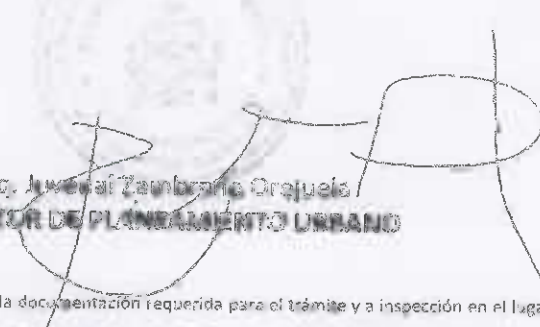
Arc. Juvenal Zambrano Orquella
DIRECTOR DE PLANEAMIENTO URBANO

El presente documento se emite de acuerdo a la documentación requerida para el trámite y a inspección en el lugar que indica de buena fe el solicitante, por lo cual salvamos expresamente a omisión, omitiendo de responsabilidad al certificante, si se comprobare que se han presentado datos falsos o representaciones gráficas erróneas, en las solicitudes correspondientes.

Dirección: Calle 9 y avenida 4
Teléfonos: 2611 556 / 2611 471 / 2611 479
Fax: 2611 714

 www.manta.gob.ec  alcaldia@manta.gob.ec
 [@Municipio_Manta](https://www.facebook.com/MunicipioManta)  [@MunicipioManta](https://twitter.com/MunicipioManta)
 [fb.com/MunicipioManta](https://www.youtube.com/MunicipioManta)  [youtube.com/MunicipioManta](https://www.youtube.com/MunicipioManta)



APROBACIÓN DE SUBDIVISIÓN

MD-0218 - 010484

(Para efectos de celebración de escrituras, este documento solo tendrá validez si está autorizado por la Dirección para escrituras emitida por esta Dirección).

Esta Dirección aprueba la subdivisión del terreno propiedad de los **SEÑORES ROSADA MEZA DOLORES LETICIA Y CARRA BLANCH HUGO HILARIO**, Ubicado en la vía San Juan de Manta de la Parroquia y Cantón Manta.

REQUISITOS Y LINDEROS: (Según escritura de compraventa inscrita en la Victoria Santa del Cantón Manta el 22 Mayo de 2018 e inscrita en el Registro de la Propiedad del Cantón Manta el 23 de Mayo de 2018).

Frete:	25.00 m.- Linderos con Calle Pública.
Atrás:	50.00 m.- Linderos con Propiedad de la Sra. Rosa Suarez y Sr. Rene Gómez Cedeño.
Por un Costado Derecho:	120.00 m.- Linderos Sr. Rene Gómez Cedeño.
Por el otro Costado Izquierdo:	100.00 m + 25.00 m + 23.00 m.- Linderos Campaña de Transporte de Carga Mixto Alquil S.A. y Lopez Tomas
Área Calculada:	5.500,00 m ²

ÁREA DEBIDA PARA CALLE PLANIFICADA: 1040,00 m²

ÁREA A SUBDIVIDIR LOTE No. 1: 153,00 m²

Frete:	9.00 m.- Calle Pública
Atrás:	9.00 m.- Propiedad del Sr. Rene Gómez Cedeño.

Costado derecho:	17.00 m.- Calle Pública
Costado izquierdo:	17.00 m.- Lote No. 2.
Área total:	153.00 m ²

ÁREA A SUBDIVIDIR LOTE No. 2: 153,00 m²

Frete:	9.00 m.- Calle Pública
Atrás:	9.00 m.- Propiedad del Sr. Rene Gómez Cedeño.
Costado derecho:	17.00 m.- Lote No. 1.
Costado izquierdo:	17.00 m.- Lote No. 3.
Área total:	153.00 m ²

ÁREA A SUBDIVIDIR LOTE No. 3: 153,00 m²

Frete:	9.00 m.- Calle Pública
Atrás:	9.00 m.- Propiedad del Sr. Rene Gómez Cedeño.
Costado derecho:	17.00 m.- Lote No. 2.
Costado izquierdo:	17.00 m.- Lote No. 4.
Área total:	153.00 m ²

Dirección: Calle S y avenida 4
Teléfonos: 2611 558 / 2611 4711 / 2611 479
Fax: 2611 714

www.manta.gov.ec
alcalde@manta.gov.ec
[@Municipio Manta](https://www.facebook.com/MunicipioManta)
[@MunicipioManta](https://www.facebook.com/MunicipioManta)
[to.com/MunicipioManta](https://www.facebook.com/MunicipioManta)
[youtube.com/MunicipioManta](https://www.facebook.com/MunicipioManta)



APROBACIÓN DE SUBDIVISIÓN

No.0219 - 010484

ÁREA A SUBDIVIDIR LOTE No. 4

153.00 m²

Frente: 9.00 m - Calle Pública
Atrás: 9.00 m - Propiedad del Sr. Rene Gómez Cedeño.
Costado derecho: 17.00 m - Lote No. 3.
Costado izquierdo: 17.00 m - Lote No. 5.
Área total: 153.00 m²

ÁREA A SUBDIVIDIR LOTE No. 5

153.00 m²

Frente: 9.00 m - Calle Pública
Atrás: 9.00 m - Propiedad del Sr. Rene Gómez Cedeño.
Costado derecho: 17.00 m - Lote No. 4.
Costado izquierdo: 17.00 m - Lote No. 6.
Área total: 153.00 m²

ÁREA A SUBDIVIDIR LOTE No. 6

153.00 m²

Frente: 9.00 m - Calle Pública
Atrás: 9.00 m - Propiedad del Sr. Rene Gómez Cedeño.
Costado derecho: 17.00 m - Lote No. 5.
Costado izquierdo: 17.00 m - Lote No. 7.
Área total: 153.00 m²

ÁREA A SUBDIVIDIR LOTE No. 7

153.00 m²

Frente: 9.00 m - Calle Pública
Atrás: 9.00 m - Propiedad del Sr. Rene Gómez Cedeño.
Costado derecho: 17.00 m - Lote No. 6.
Costado izquierdo: 17.00 m - Lote No. 8.
Área total: 153.00 m²

ÁREA A SUBDIVIDIR LOTE No. 8

153.00 m²

Frente: 9.00 m - Calle Pública
Atrás: 9.00 m - Propiedad del Sr. Rene Gómez Cedeño.
Costado derecho: 17.00 m - Lote No. 7.
Costado izquierdo: 17.00 m - Lote No. 9.
Área total: 153.00 m²

ÁREA A SUBDIVIDIR LOTE No. 9

153.00 m²

Frente: 9.00 m - Calle Pública
Atrás: 9.00 m - Propiedad del Sr. Rene Gómez Cedeño.
Costado derecho: 17.00 m - Lote No. 8.
Costado izquierdo: 17.00 m - Lote No. 10.
Área total: 153.00 m²

Oficina: Casa 9 y avenida 4
Teléfonos: 2611 538 / 2611 471 / 2611 479
Fax: 2611 714

www.manta.gob.ec
alcaldia@manta.gob.ec
@Municipio_Manta
@MunicipioManta
fb.com/MunicipioManta
youtube.com/MunicipioManta



Gobierno Autónomo
Descentralizado
Municipal del Cantón

Manta

DIRECCIÓN DE PLANIFICACIÓN Y
ORDENAMIENTO TERRITORIAL

APROBACIÓN DE SUBDIVISIÓN

No.0119 - 010464

ÁREA A SUBDIVIDIR LOTE No. 10

153.00 m2

Frente: 9.00 m – Calle Publica
Atrás: 9.00 m – Propiedad del Sr. Rene Gómez Cedeño.
Costado derecho: 17.00 m - Lote No. 9.
Costado izquierdo: 17.00 m – Lote No. 11.
Área total: 153.00 m2

ÁREA A SUBDIVIDIR LOTE No. 11

153.00 m2

Frente: 9.00 m – Calle Publica
Atrás: 9.00 m – Propiedad del Sr. Rene Gómez Cedeño.
Costado derecho: 17.00 m - Lote No. 10.
Costado izquierdo: 17.00 m – Lote No. 12.
Área total: 153.00 m2

ÁREA A SUBDIVIDIR LOTE No. 12

153.00 m2

Frente: 9.00 m – Calle Publica
Atrás: 9.00 m – Propiedad del Sr. Rene Gómez Cedeño.
Costado derecho: 17.00 m - Lote No. 11.
Costado izquierdo: 17.00 m – Lote No. 13.
Área total: 153.00 m2

ÁREA A SUBDIVIDIR LOTE No. 13

204.00 m2

Frente: 12.00 m – Calle Publica
Atrás: 12.00 m – Propiedad del Sr. Rene Gómez Cedeño.
Costado derecho: 17.00 m - Lote No. 12.
Costado izquierdo: 17.00 m – Propiedad de la Sra. Rosa Suarez y Sr. Rene Gómez Cedeño.
Área total: 204.00 m2

ÁREA A SUBDIVIDIR LOTE No. 14

210.00 m2

Frente: 10.00 m – Calle Publica
Atrás: 10.00 m – Propiedad de Sr. Lopez Tomas
Costado derecho: 21.00 m - Propiedad de la Sra. Rosa Suarez y Sr. Rene Gómez Cedeño.
Costado izquierdo: 21.00 m – Lote No. 15.
Área total: 210.00 m2

ÁREA A SUBDIVIDIR LOTE No. 15

210.00 m2

Frente: 10.00 m – Calle Publica
Atrás: 10.00 m – Propiedad de Sr. Lopez Tomas
Costado derecho: 21.00 m - Lote No. 15.
Costado izquierdo: 21.00 m – Propiedad de Compañía de Transporte de Carga Mixto Alquilv S.A. y Lopez Tomas
Área total: 210.00 m2

Dirección: Calle 9 y avenida 4
Teléfonos: 2611 558 / 2611 471 / 2611 479
Fax: 2611 714

www.manta.gob.ec

alcaldia@manta.gob.ec

@Municipio_Manta

@MunicipioManta

fb.com/MunicipioManta

youtube.com/@MunicipioManta



APROBACIÓN DE SUBDIVISIÓN

Nº 0119 - 010464

ÁREA SOBREPANTE O PERMANENTE

3,66 m²

Nota:

El presente documento se emite de acuerdo a la documentación requerida para el trámite, y a inspección en el lugar que indica de buena fe el solicitante; por lo cual salvamos error u omisión, eximiendo de responsabilidad al certificante, si se comprobare que se han presentado datos falsos o representaciones gráficas erróneas, en las solicitudes correspondientes.

Manta, Marzo 13 del 2019.

Arq. *Jonas Zambrano Orejuela*

DIRECTOR DE PLANIFICACIÓN Y ORDENAMIENTO TERRITORIAL



Empresa Pública Municipal
Registro de la Propiedad de
Manta-EP



Ficha Registral-Bien Inmueble

27778



Calle 24 y Avenida Flavio Reyes, Esquina
Telf:052624758
www.registropmanta.gob.ec

Conforme a la Orden de Trabajo:RPM-19005390, certifico hasta el día de hoy 13/03/2019 10:56:03, la Ficha Registral Número 27778.

INFORMACION REGISTRAL

Código Catastral/Identif. Predial: 5020154000

Fecha de Apertura: jueves, 14 de abril de 2011

Superficie del Bien: 3500 m2.

Información Municipal:

Dirección del Bien: ubicado en la vía San Juan

Tipo de Predio: LOTE DE TERRENO

Parroquia : MANTA



LINDEROS REGISTRALES:

El lote de terreno ubicado en la vía San Juan de Manta del Canton Manta el mismo que tiene los siguientes linderos y medidas.POR EL FRENTE, veinticinco metros y lindera con calle planificada; POR ATRAS, cincuenta metros y lindera con propiedad de la señora Rosa Suárez y René Gómez Cedeño; POR EL COSTADO DERECHO: Ciento veinte metros y lindera con propiedad del señor René Gomez Cedeño; y, POR EL COSTADO IZQUIERDO: Cien metros más veinticinco metros y lindera con Compañía de Transporte de Carga Mixto Alquilv S.A. López Tomás, más veinte metros y lindera con Arnoldo Alen Castro Garaycoa, teniendo una superficie total de TRES MIL QUINIENTOS METROS CUADRADOS. -SOLVENCIA: EL PREDIO DESCRITO A LA FECHA SE ENCUENTRA LIBRE DE GRAVAMEN.

RESUMEN DE MOVIMIENTOS REGISTRALES:

Libro	Acto	Número y fecha de Inscripción		Folio Inicial	Folio Final
COMPRA VENTA	COMPRAVENTA	246	04-feb./2003	2.528	2.536
COMPRA VENTA	COMPRAVENTA	2068	23-ago./2005	28.299	28.305
COMPRA VENTA	COMPRAVENTA	1348	20/may./2011	22.592	22.600
COMPRA VENTA	RECTIFICACION DE MEDIDAS Y LINDEROS	1650	23/may./2018	1	1

MOVIMIENTOS REGISTRALES:

Registro de : COMPRA VENTA

[1 / 4] COMPRA VENTA

Inscrito el : martes, 04 de febrero de 2003

Número de Inscripción: 246

Tomo:1

Nombre del Cantón: MANTA

Número de Repertorio: 492

Folio Inicial:2.528

Oficina donde se guarda el original: NOTARIA CUARTA

Folio Final:2.536

Cantón Notaría: MANTA

Escritura/Juicio/Resolución:

Fecha de Otorgamiento/Providencia: viernes, 06 de diciembre de 2002

Fecha Resolución:

a.- Observaciones:

Un lote de terreno ubicado en la Vía San Juan de Manta, de la Parroquia y Cantón Manta, que tiene: por el Frente: Veinticinco metros y lindera con calle Planificada (diez metros de ancho); por Atrás: veinticinco metros y lindera con propiedad de la Sra. Rosa Suárez (nueve metros) y René Gómez Cedeño (vendedor) (dieciséis metros); por el Costado Derecho: Cien metros y lindera con propiedad del Sr. René Gómez Cedeño (vendedor) ; y por el Costado Izquierdo: Cien metros y lindera con propiedad del Sr. César Mera Quimis . Sup. 2.500 M2. La venta se realiza como cuerpo cierto.

b.- Apellidos, Nombres, y Domicilio de las Partes:

Calidad	Cédula/RUC	Nombres y/o Razón Social	Estado Civil	Ciudad	Dirección Domicilio
COMPRADOR	1302636913	LOPEZ ALVIA MARIA IRENE	CASADO(A)	MANTA	Empresa Pública Municipal Registro de la Propiedad de Manta-EP

Certificación impresa por :julliana_macias

Ficha Registral:27778


miércoles, 13 de marzo de 2019 10:56:03

Fecha 13 MAR 2019

HORA:



**Empresa Pública Municipal
Registro de la Propiedad de
Manta-EF**

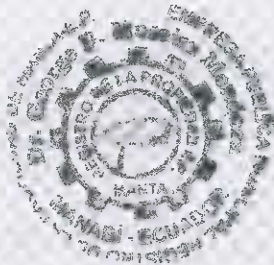

Oficina donde se guarda el original: NOTARIA SEXTA

Contenido Notarial: MANTA

Zaragoza/Inscripción/Resolución:

Fecha de Otorgamiento/Inscripción: martes, 22 de mayo de 2018

Fecha Resolución:

a.- Observaciones:

RECTIFICACION DE MEDIDAS Y LINDEROS Un cuerpo de terreno ubicado en la Vía San Juan de Manta del cantón Manta. Teniendo una superficie total de Dos mil quinientos metros cuadrados. Rectificación. Los señores Hugo Milano Caña Blanch y Dolores Leticia Bozada Meza, declaran que una vez realizada la inspección por la Dirección de Planeamiento Urbano del QAD del cantón Manta, las medidas y linderos del terreno descrito no concuerdan con la inspección antes realizada, por lo tanto proceden a realizar la respectiva RECTIFICACION DE MEDIDAS Y LINDEROS y que de acuerdo al Artículo 481.1 de la Ley del CODOT, la Dirección de Planeamiento Urbano del QAD de Manta autoriza la respectiva Rectificación del terreno el mismo que está ubicado en la Vía San Juan del cantón Manta, quedando RECTIFICADO con la siguientes medidas y linderos: POR EL FRENTE, veinticinco metros y lindera con calle plantificada, POR ATRAS, cincuenta metros y lindera con propiedad de la señora Rosa Suárez y René Gómez Cedeño; POR EL COSTADO DERECHO: Ciento veinte metros y lindera con propiedad del señor René Gómez Cedeño; y, POR EL COSTADO IZQUIERDO: Cien metros más veinticinco metros y lindera con Compañía de Transporte de Carga Mixta Alquil S.A. López Tejada, más veinte metros y lindera con Arnoldo Alan Castro Garaycoa, teniendo una superficie total de TRES MIL QUINIENTOS METROS CUADRADOS.

b.- Apellidos, Nombres y Domicilio de las Partes:

Calidad	Cédula/RUC	Nombres y/o Razón Social	Estado Civil	Ciudad	Dirección Domicilio
RECTIFICADOR	133176344	CAÑA BLANCH HUGO MILANO	CASADO(A)	MANTA	
RECTIFICACION	130258478	BOZADA MEZA DOLORES LETICIA	CASADO(A)	MANTA	

c.- Esta inscripción se refiere a la(s) que constan(n) en:

Libro	Número Inscripción	Fecha Inscripción	Folio Inicial	Folio Final
COMPRA VENTA	1148	28may. 2011	12.592	22.600

TOTAL DE MOVIMIENTOS CERTIFICADOS:

Libro	Número de Inscripciones
COMPRA VENTA	4
<< Total Inscripciones >>	4

Los procedimientos Registrados que constan en este Folio son los únicos que se refieren al pueblo que se registra.

Cualquier enmendadura, alteración o modificación al texto de este certificado se lo inutiliza.

Expedido a las: Dieciocho, del mes de mayo, 2018


A petición del CAÑA BLANCH HUGO MILANO

Expedido por: JULIANA LOURDES MACIAS SUAREZ

131136752

DE GERARDO MARTIN VANDERLA

Primer del Registrador

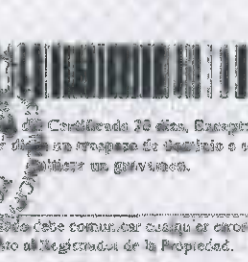



Este documento debe conservarse en su original y en su copia, para ser presentado al Registro de la Propiedad.

Certificado de Inscripción por: Juliana Macías

Folio Registrado: 1178

Expedido a las: 18 de mayo de 2018

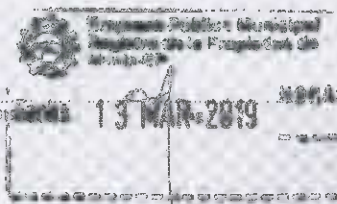

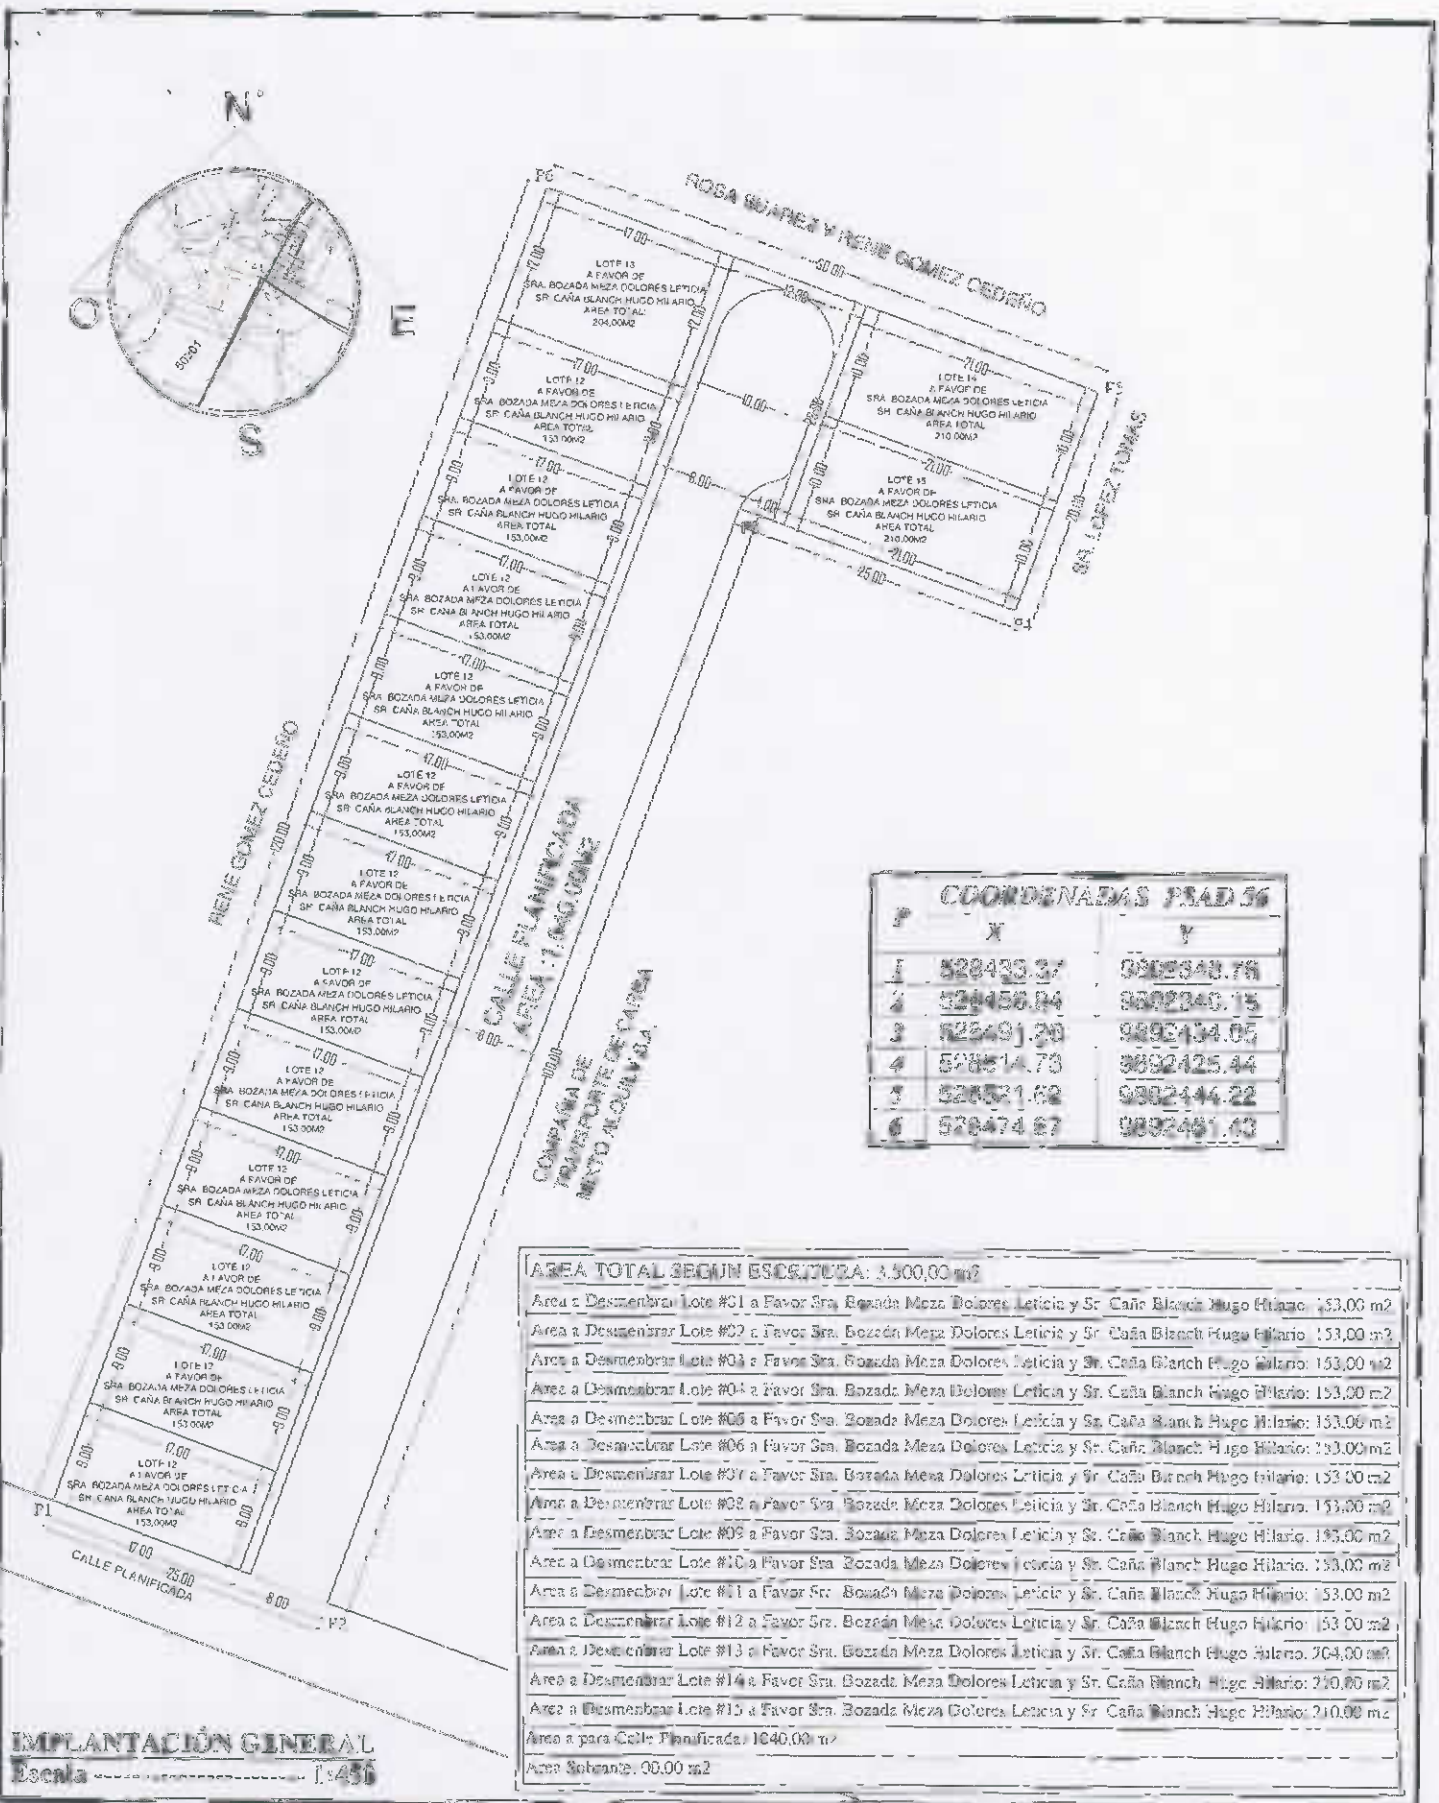

COORDENADAS PSAD 56		
Nº	X	Y
1	528435.37	9892348.78
2	528456.84	9892340.15
3	528491.20	9892434.05
4	528514.73	9892425.44
5	528521.62	9892444.22
6	528474.67	9892461.43

ÁREA TOTAL SEGUN ESCRITURA: 3.500,00 m ²	
Área a Desmembrar Lote #01 a Favor Sra. Bozada Meza Dolores Leticia y Sr. Caña Blanch Hugo Hilario:	153,00 m ²
Área a Desmembrar Lote #02 a Favor Sra. Bozada Meza Dolores Leticia y Sr. Caña Blanch Hugo Hilario:	153,00 m ²
Área a Desmembrar Lote #03 a Favor Sra. Bozada Meza Dolores Leticia y Sr. Caña Blanch Hugo Hilario:	153,00 m ²
Área a Desmembrar Lote #04 a Favor Sra. Bozada Meza Dolores Leticia y Sr. Caña Blanch Hugo Hilario:	153,00 m ²
Área a Desmembrar Lote #05 a Favor Sra. Bozada Meza Dolores Leticia y Sr. Caña Blanch Hugo Hilario:	153,00 m ²
Área a Desmembrar Lote #06 a Favor Sra. Bozada Meza Dolores Leticia y Sr. Caña Blanch Hugo Hilario:	153,00 m ²
Área a Desmembrar Lote #07 a Favor Sra. Bozada Meza Dolores Leticia y Sr. Caña Blanch Hugo Hilario:	153,00 m ²
Área a Desmembrar Lote #08 a Favor Sra. Bozada Meza Dolores Leticia y Sr. Caña Blanch Hugo Hilario:	153,00 m ²
Área a Desmembrar Lote #09 a Favor Sra. Bozada Meza Dolores Leticia y Sr. Caña Blanch Hugo Hilario:	153,00 m ²
Área a Desmembrar Lote #10 a Favor Sra. Bozada Meza Dolores Leticia y Sr. Caña Blanch Hugo Hilario:	153,00 m ²
Área a Desmembrar Lote #11 a Favor Sra. Bozada Meza Dolores Leticia y Sr. Caña Blanch Hugo Hilario:	153,00 m ²
Área a Desmembrar Lote #12 a Favor Sra. Bozada Meza Dolores Leticia y Sr. Caña Blanch Hugo Hilario:	153,00 m ²
Área a Desmembrar Lote #13 a Favor Sra. Bozada Meza Dolores Leticia y Sr. Caña Blanch Hugo Hilario:	204,00 m ²
Área a Desmembrar Lote #14 a Favor Sra. Bozada Meza Dolores Leticia y Sr. Caña Blanch Hugo Hilario:	210,00 m ²
Área a Desmembrar Lote #15 a Favor Sra. Bozada Meza Dolores Leticia y Sr. Caña Blanch Hugo Hilario:	210,00 m ²
Área para Calle Planificada:	1040,00 m ²
Área Sobrante:	00,00 m ²

IMPLANTACIÓN GENERAL
Escala: 1:450

PROPIETARIO:				
SRA. BOZADA MEZA DOLORES LETICIA Y SR. CAÑA BLANCH HUGO HILARIO				
UBICACIÓN:	PROVINCIA: MANABI	ÁREA:	ESCALA:	REVISIÓN Y APROBACIÓN:
	PARROQUIA: MANTA	3500,00 m ²	1:450	
	SECTOR: VIA A SAN JUAN DE MANTA			
FECHA: MARZO 2019				DIRECTOR O RESPONSABLE:



FICHA CATASTRAL PARA INMUEBLES QUE NO ESTAN BAJO EL REGIMEN DE PROPIEDAD HORIZONTAL

Teléfono:
E-mail:

[illegible]

DATOS DEL LOTE

[illegible]

CROQUIS

A hand-drawn sketch of a rectangle on a grid of small squares. The rectangle is tilted at an angle. It is drawn with dark blue lines. The top and bottom edges are parallel to each other, and the left and right edges are parallel to each other. The rectangle is positioned in the upper right quadrant of the page.

FORMA DE OCUPACION DEL LOTE

[illegible]

...

J. J. Deane, C. C. 5020124
 J. J. Deane, C. C. 5020124
 J. J. Deane, C. C. 5020124

