

Viernes 15 Octubre del 2021

DRO. EVALUO Y EVALUO Y CATASTRO GAD. MANTA

Yo **MIGUEL ALBERTO DEMERA** con CI. **130825743-3** Ciudadano del cantón Manta me encuentro en proceso de tramites en el MAGAP por tema de legalización de un bien que encuentro posesionando desde hace 8 años, por lo cual me solicita de parte del GAD. MANTA un certificado de que el bien mencionado se encuentre en zona en la zona rural por lo cual espero su colaboración y muy agradecido por su ayuda para continuar con este trámite, Adjunto evidencia y planos del bien con el fin de que mi solicitud sea acogida.

Éxito en su trabajo.

Att

A handwritten signature in black ink, appearing to read 'Miguel Alberto Demera', with a long horizontal stroke extending to the right.


Miguel Alberto Demera

CI. 130825743-3


SUBSECRETARÍA DE TIERRAS RURALES Y TERRITORIOS ANCESTRALES

Provincia	Cantón	Parroquia	Sector
MANABI	MANTA	MANTA	JOME
NOMBRE DEL POSESIONARIO:		Nombre del Predio	
DEMERA MUENTES MIGUEL ALBERTO C.C. 130825743-3		S/N	
Código Provisional		Código Catastral	

	Ubicación del Predio	ESCALA 1:50.000
--	----------------------	-----------------

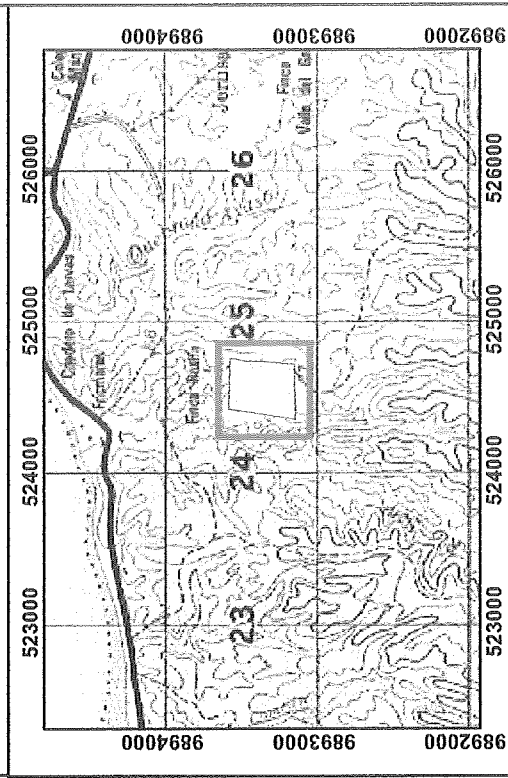

RESPONSABILIDAD TECNICA	REVISADO Y APROBADO POR
 ING. JANDRY PAUL MERA SANTANA Reg.-Prof. 10116-2020-27181590	TECNICO AUTORIDAD AGRARIA NACIONAL

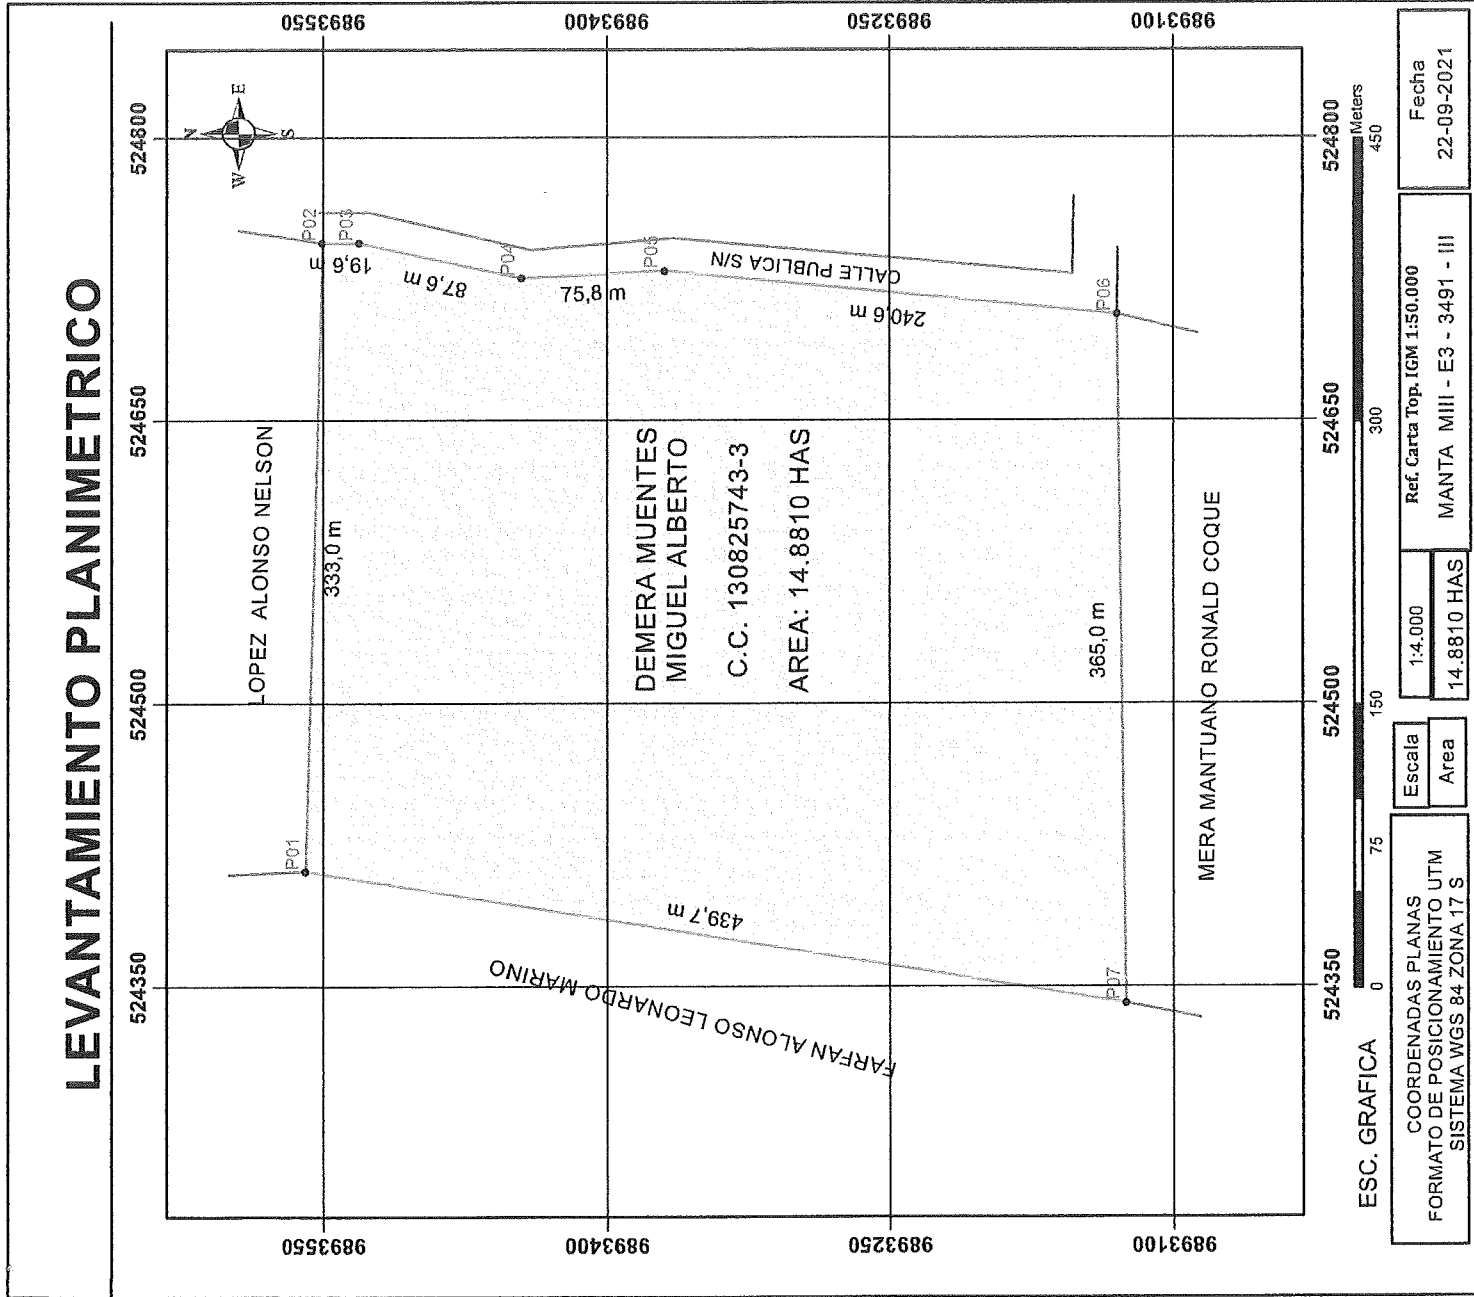

INFORME DE LINDERACION				
Provincia	Cantón	Parroquia	Sector	
MANABI	MANTA	MANTA	JOME	
Nombre del poseedor		Nombre del predio		
DEMERA MUENTES MIGUEL ALBERTO				
C.C. 130825743-3		S/N		
Código Provisional		Código Catastral		

CUADRO DE DATOS					
Vértice	Coord. Plano UTM, WGS84		Vértices desde - hasta	Rumbo de Cuadrícula ° ' "	Colindante
	Norte	Este			
P01	9893359.4	524411.1	P01-P02	S 38° 27' 05" E	LOPEZ ALONSO NELSON
P02	9893350.4	524744.0	P02-P03		SIGUIENDO SU TRAZADO CALLE PUBLICA S/N
P03	9893330.8	524744.0	P03-P04		SIGUIENDO SU TRAZADO CALLE PUBLICA S/N
P04	9893445.2	524725.4	P04-P05		SIGUIENDO SU TRAZADO CALLE PUBLICA S/N
P05	9893369.5	524729.2	P05-P06		SIGUIENDO SU TRAZADO CALLE PUBLICA S/N
P06	9893130.0	524706.0	P06-P07	S 89° 15' 44" O	NERA MANTUANO RONALD COQUE
P07	9893125.3	524341.0	P07-P01	N 09° 10' 23" E	FAIRFAN ALONSO LEONARDO MARINO

DESCRIPCION DE LINDERACION	
COLINDANTE NORTE	
Del P01-P02 con una distancia de 333.0 m rumbo S 88° 27' 05" E CON LOPEZ ALONSO NELSON;	
COLINDANTE SUR	
Del P06-P07 con una distancia de 365.0 m rumbo S 89° 15' 44" O CON MERA MANTUANO RONALD COQUE;	
COLINDANTE ESTE	
Del P02-P03 con una distancia de 19.6 m rumbo SIGUIENDO SU TRAZADO CON CALLE PUBLICA S/N; Del P03-P04 con una distancia de 87.6 m rumbo SIGUIENDO SU TRAZADO CON CALLE PUBLICA S/N; Del P04-P05 con una distancia de 75.8 m rumbo SIGUIENDO SU TRAZADO CON CALLE PUBLICA S/N; Del P05-P06 con una distancia de 240.6 m rumbo SIGUIENDO SU TRAZADO CON CALLE PUBLICA S/N;	
COLINDANTE OESTE	
Del P07-P01 con una distancia de 439.7 m rumbo N 09° 10' 23" E CON FAIRFAN ALONSO LEONARDO MARINO;	
RESPONSABILIDAD TECNICA:	REVISADO Y APROBADO POR:
	
ING. JANDRY PAUL MERA SANTANA Reg. Prof. 1016-2020-218.590	AUTORIDAD AGRARIA NACIONAL