


154-6 - Civil e 16



Empresa Pública Municipal  
Registro de la Propiedad de  
Manta-EP

05/04/19  
Gh 5297

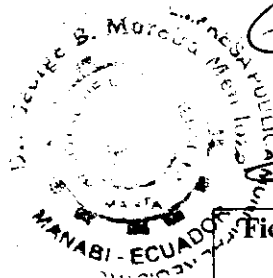

6190301  
Subdivision



Calle 24 y Avenida Flavio Reyes, Esquina  
Telf. 052624758  
www.registropmanta.gob.ec

Ficha Registral-Bien Inmueble

16027



Conforme a la Orden de Trabajo:RPM-19003854, certifico hasta el día de hoy 18/02/2019 16:15:59, la Ficha Registral Número 16027.

## INFORMACION REGISTRAL

Código Catastral/Identif. Predial: 6190301000  
Fecha de Apertura: lunes, 27 de julio de 2009

Tipo de Predio: LOTE DE TERRENO  
Parroquia : SAN LORENZO

Ref. 514086  
9882332

Información Municipal:

Dirección del Bien: El Aromo de la Parroquia San Lorenzo del Cantón Manta

### LINDEROS REGISTRALES:

Un lote de terreno ubicado en la Zona El Aromo de la Parroquia San Lorenzo del Cantón Manta, Lote N.- S/N superficie: 0.1940 Has. Circunscrito dentro de los siguientes linderos y medidas: NORTE: Camino Público en 62.50 M. rumbo N 89 30 E. SUR: Callejón público divisorio en 33.10 M. rumbo N 40 05 W con Segundo Calderon en 8.10 M. rumbo N 68 10 W y Sebastian Calderon en 24. 30 M rumbo N 81 40 W. ESTE: Callejón público divisorio en 28. 00 M. rumbo S 13 20 W. con Jose Roca en 25. 20 M. rumbo S 33 05 W. OESTE: Ismael Sanchez en 20. 00 M. rumbo N 33 10 E. No encontrándose más bienes. Previa revisión del año 1.975 hasta la presente fecha.

-SOLVENCIA: EL PREDIO DESCRITO A LA PRESENTE FECHA SE ENCUENTRA LIBRE DE GRAVAMEN.

### RESUMEN DE MOVIMIENTOS REGISTRALES:

| Libro        | Acto          | Número y fecha de Inscripción |             | Folio Inicial | Folio Final |
|--------------|---------------|-------------------------------|-------------|---------------|-------------|
| COMPRA VENTA | ADJUDICACIÓN  | 622                           | 08/abr/2004 | 7.692         | 7.700       |
| COMPRA VENTA | RECTIFICACIÓN | 631                           | 12/abr/2004 | 7.803         | 7.808       |
| COMPRA VENTA | COMPRAVENTA   | 3256                          | 23/nov/2009 | 53.283        | 53.293      |
| COMPRA VENTA | COMPRAVENTA   | 1564                          | 18/jun/2012 | 29.334        | 29.343      |

### MOVIMIENTOS REGISTRALES:

Registro de : COMPRA VENTA

[ 1 / 4 ] COMPRA VENTA

Inscrito el : jueves, 08 de abril de 2004

Número de Inscripción: 622

Tomo:1

Nombre del Cantón: MANTA

Número de Repertorio: 1325

Folio Inicial:7.692

Oficina donde se guarda el original: NOTARIA CUARTA

Folio Final:7.700

Cantón Notaría: MANTA

Escritura/Juicio/Resolución: Providencia de Adjudicacion - INDA

Fecha de Otorgamiento/Providencia: miércoles, 04 de septiembre de 2002

Fecha Resolución: lunes, 30 de abril de 2001

a.- Observaciones:

PROVIDENCIA DE ADJUDICACION N° 0010M01026.Lote N° S/N de la Zona El Aromo de la parroquia San Lorenzo del cantón Manta, provincia de Manabí. Superficie: 1,9400 Has.NORTE: Camino Público en 62.50 M. rumbo N 89 30 ESUR: Callejón público divisorio en 33.10 M. rumbo N 40 05 W con Segundo Calderon en 8.10 M. rumbo N 68 10 W y Sebastian Calderon en 24. 30 M rumbo N 81 40 W. ESTE: Callejón público divisorio en 28. 00 M. rumbo S 13 20 W. con Jose Roca en 25. 20 M. rumbo S 33 05 W. OESTE: Ismael Sanchez en 20. 00 M. rumbo N 33 10 E.

b.- Apellidos, Nombres y Domicilio de las Partes:

| Calidad | Cédula/RUC | Nombres y/o Razón Social | Estado Civil | Ciudad | Dirección Domicilio |
|---------|------------|--------------------------|--------------|--------|---------------------|
|---------|------------|--------------------------|--------------|--------|---------------------|





ADJUDICADOR 80000000009302 INSTITUTO NACIONAL DE DESARROLLO AGRARIO I.N.D.A. NO DEFINIDO MANTA  
ADJUDICATARIO 1301839260 ZAMBRANO RODRIGUEZ MANUEL SOLTERO(A) MANTA  
ADJUDICATARIO 1302012594 MENDOZA ZAMBRANO RITA GREGORIA SOLTERO(A) MANTA

#### Registro de : COMPRA VENTA

[ 2 / 4 ] COMPRA VENTA

Inscrito el : lunes, 12 de abril de 2004 Número de Inscripción: 631 Tomo:1  
Nombre del Cantón: MANTA Número de Repertorio: 1357 Folio Inicial:7.803  
Oficina donde se guarda el original: NOTARIA CUARTA Folio Final:7.808  
Cantón Notaría: MANTA  
Escritura/Juicio/Resolución:  
Fecha de Otorgamiento/Providencia: lunes, 24 de noviembre de 2003  
Fecha Resolución:

##### a.- Observaciones:

Documentación presentada en el Instituto Nacional de Desarrollo Agrario (INDA) el 02 de julio del 2002 por Manuel Antonio Zambrano Rodriguez, lote de terreno S/N con una superficie de 0.1940 Has, ubicado en la parroquia San Lorenzo, cantón Manta, provincia de Manabí el mismo que lo adquirieron mediante Providencia de Adjudicación emitida el 30 de Abril del 2001 por el INDA. El solicitante manifiesta que en forma errónea en la mencionada Providencia de Adjudicación se hizo constar la cabida de 1,9400 Has.; cuando en realidad la cabida correcta del inmueble es la de 0.1940 Has. de superficie. Una vez revisada la copia de la providencia de adjudicación, expediente 0010M01026, plano e informe de Linderación aprobados, y demás documentación habilitante, se desprende que el yerro manifestado por el Peticionario existe.- Consecuentemente RECTIFICASE la Providencia de Adjudicación de fecha 30 de Abril del 2001, debiendo hacerse constar que la superficie real es la de 0.1940 Has y no la de 1,9400 Has como actualmente consta en la providencia de adjudicación que se rectifica.

##### b.- Apellidos, Nombres y Domicilio de las Partes:

| Calidad      | Cédula/RUC     | Nombres y/o Razón Social                          | Estado Civil | Ciudad | Dirección Domicilio |
|--------------|----------------|---------------------------------------------------|--------------|--------|---------------------|
| RECTIFICADOR | 80000000009302 | INSTITUTO NACIONAL DE DESARROLLO AGRARIO I.N.D.A. | NO DEFINIDO  | MANTA  |                     |
| RECTIFICADOR | 1301839260     | ZAMBRANO RODRIGUEZ MANUEL ANTONIO                 | NO DEFINIDO  | MANTA  |                     |

##### c.- Esta inscripción se refiere a la(s) que consta(n) en:

| Libro        | Número Inscripción | Fecha Inscripción | Folio Inicial | Folio Final |
|--------------|--------------------|-------------------|---------------|-------------|
| COMPRA VENTA | 622                | 08/abr/2004       | 7.692         | 7.700       |

#### Registro de : COMPRA VENTA

[ 3 / 4 ] COMPRA VENTA

Inscrito el : lunes, 23 de noviembre de 2009 Número de Inscripción: 3256 Tomo:89  
Nombre del Cantón: MANTA Número de Repertorio: 6641 Folio Inicial:53.283  
Oficina donde se guarda el original: NOTARÍA PRIMERA DE MANTA Folio Final:53.293  
Cantón Notaría: MANTA  
Escritura/Juicio/Resolución:  
Fecha de Otorgamiento/Providencia: jueves, 13 de agosto de 2009  
Fecha Resolución:

##### a.- Observaciones:

Compraventa relacionada con el lote de terreno ubicado en la Zona El Aromo de la Parroquia San Lorenzo del Cantón Manta, lote S/N Superficie 0.1940 Has.


##### b.- Apellidos, Nombres y Domicilio de las Partes:

| Calidad   | Cédula/RUC | Nombres y/o Razón Social       | Estado Civil | Ciudad | Dirección Domicilio |
|-----------|------------|--------------------------------|--------------|--------|---------------------|
| COMPRADOR | 1312525825 | ZAMBRANO MENDOZA ERIKA JASMINA | SOLTERO(A)   | MANTA  |                     |





Empresa Pública Municipal  
Registro de la Propiedad de  
Manta-EP

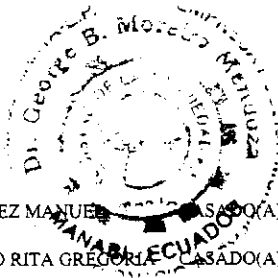

VENDEDOR 1301839260 ZAMBRANO RODRIGUEZ MANUEL CASADO(A) MANTA  
VENDEDOR 1302012594 MENDOZA ZAMBRANO RITA GREGORIA CASADO(A) MANTA

c.- Esta inscripción se refiere a la(s) que consta(n) en:

| Libro        | Número Inscripción | Fecha Inscripción | Folio Inicial | Folio Final |
|--------------|--------------------|-------------------|---------------|-------------|
| COMPRA VENTA | 631                | 12/abr/2004       | 7.803         | 7.808       |

Registro de : COMPRA VENTA

[ 4 / 4 ] COMPRA VENTA

Inscrito el : lunes, 18 de junio de 2012 Número de Inscripción: 1564 Tomo:65  
Nombre del Cantón: MANTA Número de Repertorio: 3403 Folio Inicial:29.334  
Oficina donde se guarda el original: NOTARIA PRIMERA Folio Final:29.343  
Cantón Notaría: MANTA  
Escritura/Juicio/Resolución:  
Fecha de Otorgamiento/Providencia: martes, 24 de abril de 2012  
Fecha Resolución:

a.- Observaciones:

Un lote de terreno ubicado en la Zona El Aromo de la Parroquia San Lorenzo del Cantón Mnata, Lote N.- S/N  
superficie: 0.1940 Has.

b.- Apellidos, Nombres y Domicilio de las Partes:

| Calidad   | Cédula/RUC | Nombres y/o Razón Social       | Estado Civil | Ciudad | Dirección Domicilio |
|-----------|------------|--------------------------------|--------------|--------|---------------------|
| COMPRADOR | 1701356733 | MORA LOZADA OLIVERIO GONZALO   | CASADO(A)    | MANTA  |                     |
| VENDEDOR  | 1312525825 | ZAMBRANO MENDOZA ERIKA JASMINA | SOLTERO(A)   | MANTA  |                     |

c.- Esta inscripción se refiere a la(s) que consta(n) en:

| Libro        | Número Inscripción | Fecha Inscripción | Folio Inicial | Folio Final |
|--------------|--------------------|-------------------|---------------|-------------|
| COMPRA VENTA | 3256               | 23/nov/2009       | 53.283        | 53.293      |

**TOTAL DE MOVIMIENTOS CERTIFICADOS:**

| Libro                    | Número de Inscripciones |
|--------------------------|-------------------------|
| COMPRA VENTA             | 4                       |
| <<Total Inscripciones >> | 4                       |

Los movimientos Registrales que constan en esta Ficha son los únicos que se refieren al predio que se certifica.

Cualquier enmendadura, alteración o modificación al texto de este certificado lo invalida.

Emitido a las : 16:15:59 del lunes, 18 de febrero de 2019


A petición de: MORA LOZADA OLIVERIO GONZALO

Elaborado por : MARITZA ALEXANDRA FERNANDEZ  
COQUE

130590835-0



DR. GEORGE MOREIRA MENDOZA  
Firma del Registrador

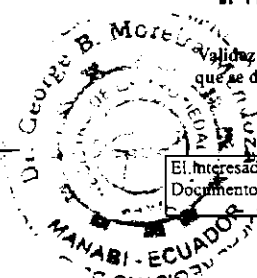

Validez del Certificado 30 días, Excepto  
que se diera un traspaso de dominio o se  
emitiera un gravamen.

El interesado debe comunicar cualquier error en este  
Documento al Registrador de la Propiedad.



Fecha: 18 FEB 2019

HORA

**GOBIERNO AUTONOMO DESCENTRALIZADO  
MUNICIPAL DEL CANTON MANTA  
DIRECCION DE PLANIFICACION  
Y ORDENAMIENTO TERRITORIAL  
AREA DE CONTROL URBANO**

---

**APROBACIÓN DE SUBDIVISIÓN**

No. 140-10525

*(Para efecto de celebración de escrituras este documento solo tendrá validez si está acompañado de la autorización para escrituras emitida por esta dirección).*

Esta Dirección aprueba la subdivisión del terreno de propiedad del Sr. **MORA LOZADA OLIVERIO GONZALO**, ubicado en zona el Aromo de la parroquia San Lorenzo del cantón Manta, con clave catastral N° 6-19-03-01-000, que conforme escritura describe una superficie total de 1.940,00m<sup>2</sup>.

ÁREA TOTAL SEGÚN ESCRITURA: 1.940,00m<sup>2</sup> (escritura de Compraventa Inscrita el 18 de Junio de 2012 y autorizada por la Notaria Primera del Cantón Manta el 24 de Abril de 2012).

**NORTE:** 62,50m - con Camino público.  
**SUR:** 33,10m - con Callejón público divisorio + 8,10m con Segundo Calderón y 24,30m con Sebastián Calderón.  
**ESTE:** 28,00m - con Callejón público divisorio + 25,20m con José Roca.  
**OESTE:** 20,00m - con Ismael Sánchez.

ÁREA A DESMEMBRAR A FAVOR DEL SR. CANTOS JARAMILLO GEOVANNY JOSÉ:

398,20m<sup>2</sup>

**FRENTE:** 15,00m - con Camino Público (actualmente vía Manta - San Lorenzo).  
**ATRÁS:** 17,80m - con Callejón Público divisorio.  
**COSTADO DERECHO:** 33,76m - con Área sobrante a favor del vendedor Sr. Mora Lozada Oliverio Gonzalo.  
**COSTADO IZQUIERDO:** 20,00m - con Ismael Sánchez.

ÁREA SOBRANTE A FAVOR DEL VENDEDOR SR. MORA LOZADA OLIVERIO GONZALO:

1.541,80m<sup>2</sup>

**FRENTE:** 47,50m - con Camino Público (actualmente vía Manta - San Lorenzo).  
**ATRÁS:** 15,30m - con Callejón público divisorio + 8,10m con Segundo Calderón y 24,30m con Sebastián Calderón.  
**COSTADO DERECHO:** 28,00m - con Callejón público divisorio + 25,20m con José Roca.  
**COSTADO IZQUIERDO:** 33,76m - con Área a desmembrar a favor del vendedor Sr. Cantos Jaramillo Geovanny José.

**GOBIERNO AUTONOMO DESCENTRALIZADO  
MUNICIPAL DEL CANTON MANTA  
DIRECCION DE PLANIFICACION  
Y ORDENAMIENTO TERRITORIAL  
AREA DE CONTROL URBANO**

---

No. 140-10525

- No existe afectación al Plan Regulador.
- De acuerdo a la Zonificación Urbana cumple con el requerimiento mínimo de superficie establecido por Reglamentación Urbana.
- De acuerdo al memorando N° M-DACR-JCM-2019-0256 de parte del CPA, Javier Cevallos Morejón-Director de Avalúos, Catastro y Registros en el cual suscribe que el Sr. MORA LOZADA OLIVERIO GONZALO con código catastral N° 6-19-03-01-000 no posee inconveniente hasta la presente fecha para realizar el trámite solicitado por el propietario en su dependencia.

Manta, Marzo 26 del 2019

Arq. Juvenal Zambrano Orejuela.

**DIRECTOR DE PLANIFICACIÓN Y ORDENAMIENTO TERRITORIAL**

*La presente subdivisión se basa en la documentación requerida para el trámite y a inspección en el lugar que indica, de buena fe al solicitante, por lo cual salvamos error u omisión, eximiendo de responsabilidad al certificante si se comprobare que se han presentado datos falsos o representaciones gráficas erróneas, en las solicitudes correspondientes.*

*Elaborado por: Arq. Gustavo Javier Cedeño Vélez.*



# **AUTORIZACIÓN**

No. 140-10525

La Dirección de Planificación y Ordenamiento Territorial autoriza al Sr. **CANTOS JARAMILLO GEOVANNY JOSÉ**, para que celebre Escritura de Compraventa de un terreno de propiedad del Sr. MORA LOZADA OLIVERIO GONZALO, ubicado en la Zona El Aromo de la parroquia San Lorenzo, Cantón Manta, con las siguientes medidas y linderos:

**FRENTE:** 15,00m - con Camino Público (actualmente vía Manta - San Lorenzo).  
**ATRÁS:** 17,80m - con Callejón Público divisorio.  
**COSTADO DERECHO:** 33,76m - con Área sobrante a favor del vendedor Sr. Mora Lozada Oliverio Gonzalo.  
**COSTADO IZQUIERDO:** 20,00m - con Ismael Sánchez.

**ÁREA TOTAL:** 398,20 m<sup>2</sup>.

Manta, Marzo 26 del 2019.

Arq. Juvenal Zambrano Orejuela.

**DIRECTOR DE PLANIFICACIÓN Y ORDENAMIENTO TERRITORIAL.**

*El presente documento se emite de acuerdo a la documentación requerida para el trámite y a inspección en el lugar que indica de buena fe el solicitante; por lo cual salvamos error u omisión, eximiendo de responsabilidad al certificante, si se comprobare que se han presentado datos falsos o representaciones gráficas erróneas, en las solicitudes correspondientes.*

Elaborado por: Arq. Gustavo Javier Cedeño Vélez

LEVANTAMIENTO PLANIMÉTRICO DE TERRENO


PROPIETARIO:  
SR. MORA LOZADA OLIVEIRO GONZALO

|                      |                  |                           |                       |
|----------------------|------------------|---------------------------|-----------------------|
| PROVINCIA:<br>MANABI | CANTÓN:<br>MANTA | PARROQUIA:<br>SAN LORENZO | SECTOR:<br>EL ARONIMO |
|----------------------|------------------|---------------------------|-----------------------|

CUADRO DE COORDENADAS

| VÉRTICE | COORD. PLANAS UTM, PSAD-56 |            |
|---------|----------------------------|------------|
|         | ESTE                       | NORTE      |
| P01     | 5 4085,94                  | 9882307,38 |
| P02     | 5 4148,35                  | 9882304,10 |
| P03     | 514140,24                  | 9882277,30 |
| P04     | 534125,00                  | 9882257,23 |
| P05     | 514101,03                  | 9882261,29 |
| P06     | 514093,71                  | 9882264,76 |
| P07     | 514073,99                  | 9882291,34 |



| DETALLE                                                          |             |
|------------------------------------------------------------------|-------------|
| ÁREA TOTAL DE ESCRITURA:                                         | 1.940,00 m2 |
| ÁREA A DESMEMBRAR A FAVOR DEL SR. CANTOS JARAMILLO GEOVANNY JOSÉ | 398,20 m2   |
| ÁREA SOBRANTE A FAVOR DEL VENDEDOR                               | 1.541,80 m2 |

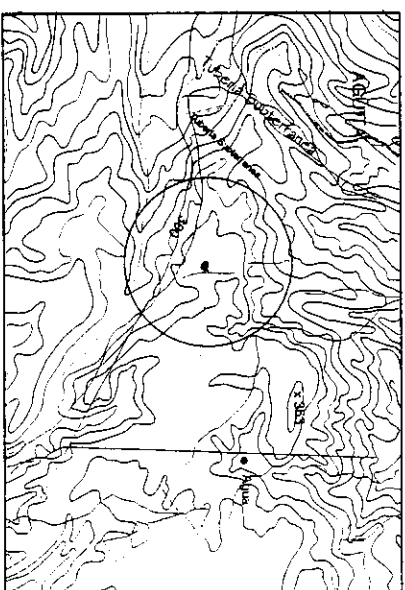

PLANO DE UBICACIÓN DEL PREDIO

TÉCNICO RESPONSABLE:

ARQ. ADIL RAFAEL CERDAS VERA  
# REG. SENECYT 1016-2017-1911188

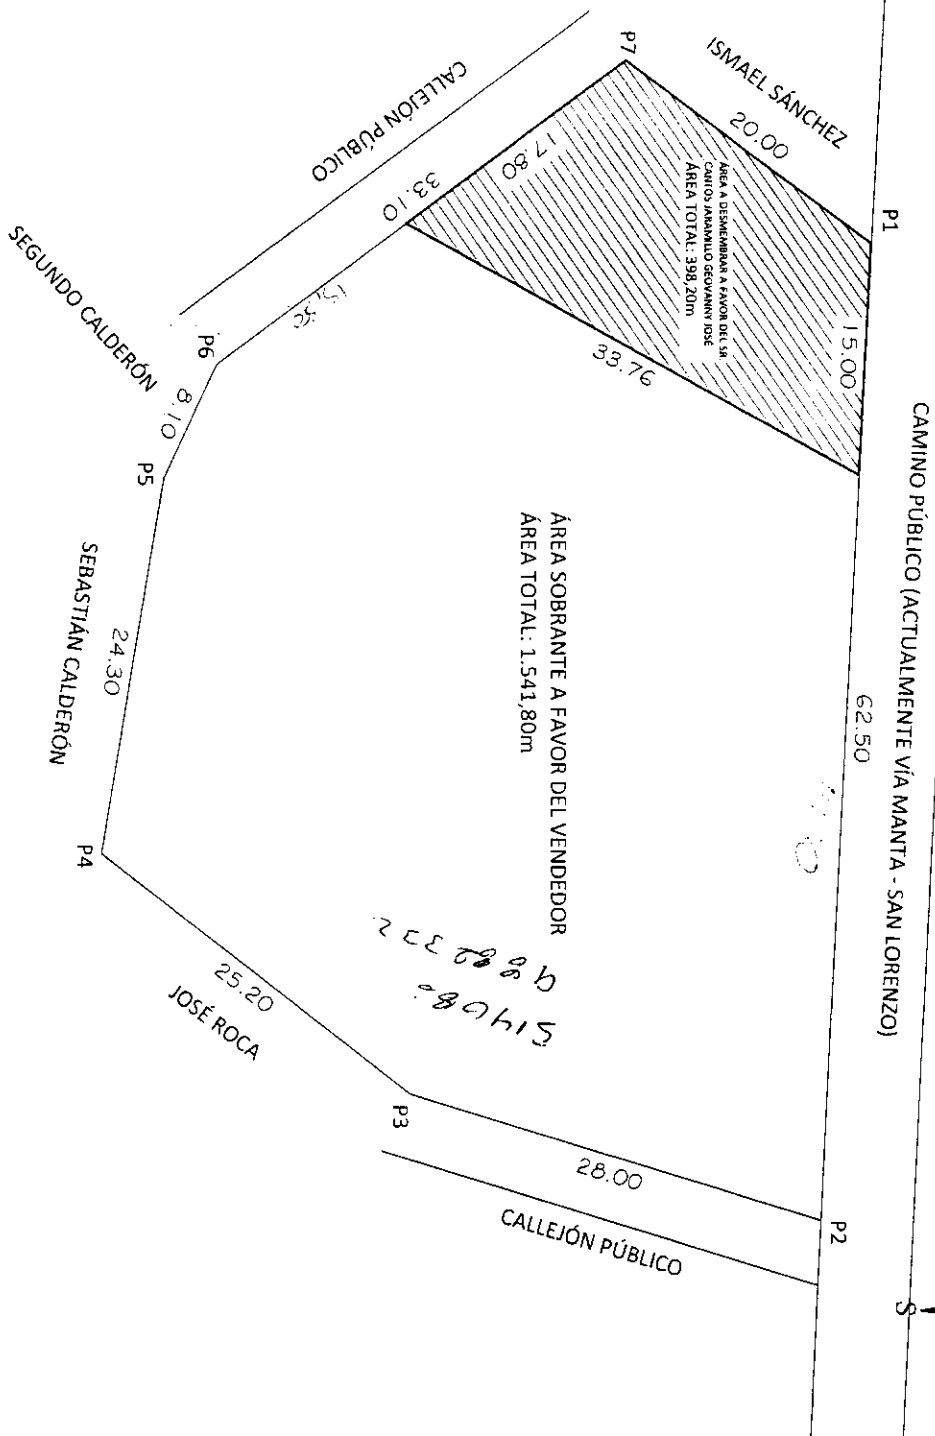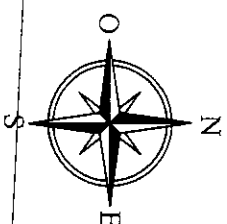

|                                                                           |         |                             |                      |
|---------------------------------------------------------------------------|---------|-----------------------------|----------------------|
| COORDENADAS PLANAS:                                                       | ESCALA: | FECHA:                      | TÉCNICO RESPONSABLE: |
|                                                                           | 1 : 500 | MARZO 2019                  |                      |
| FORMATO DE POSICIONAMIENTO UTM<br>DATUM DEL MAPA PSAD-56<br>ZONA 17 - SUR |         | ÁREA TOTAL SEGÚN ESCRITURA: |                      |
|                                                                           |         | 1.940,00 m2                 |                      |
|                                                                           |         | CLAVE CATASTRAL:            |                      |
|                                                                           |         | 6-19-03-01-000              |                      |




**FICHA CATASTRAL PARA INMUEBLES QUE NO  
ESTAN BAJO EL REGIMEN DE PROPIEDAD HORIZONTAL**

Teléfono: \_\_\_\_\_

E-mail: \_\_\_\_\_

## IDENTIFICACION Y DATOS DE LOCALIZACION

|   |  |   |  |
|---|--|---|--|
| ESTA BAJO REGIMEN DE PROPIEDAD HORIZONTAL   |  | REFERENCIA AL SISTEMA CARTOGRAFICO                                                                                      |  |
| <input type="radio"/> NO <input type="radio"/> SI                                                                                            |  | HOJA N _____   |  |
| CLAVE CATASTRAL   |  |   |  |
| DATOS GENERALES   |  | DIRECCION:   |  |
| <input type="checkbox"/> ZONA SEGUN CALIDAD DE SUELO<br><input type="checkbox"/> ZONA HOMOGENEA<br><input type="checkbox"/> ZONA SEGUN VALOR |  | barrio: <u>zona El aguila</u><br>calle: <u>prologum san fernando</u><br>Mz: <u>via hanta</u> - lote <u>san fernando</u> |  |
| CODIFICAR LA DIRECCION (PRIMERO LA CALLE LUEGO EL NUMERO)                                                                                    |  | CODIFICAR LA DIRECCION (PRIMERO LA CALLE LUEGO EL NUMERO)                                                               |  |
| <h2 style="margin: 0;">DATOS DEL LOTE</h2>                                                                                                   |  |   |  |
| FRENTES   |  | DESNIVEL CON RELACION A LA RASANTE DE LA VIA DE ACCESO                                                                  |  |
| <input type="checkbox"/> NUMERO DE CALLES A LAS CUALES EL LOTE TIENE FRENTE                                                                  |  | SOBRE LA RASANTE:   |  |
| ACCESO AL LOTE   |  | BAJO LA RASANTE:   |  |
| MARQUE SOLO EL DE MAYOR JERARQUIA   |  | METROS:   |  |
| CARACTERISTICAS DE LA VIA PRINCIPAL   |  | CERRAMIENTO   |  |
| TIERRA<br>LASTRE<br>PIEDRA DE RIO<br>ADQUIN<br>ASFALTO O CEMENTO                                                                             |  | VADERA<br>C/NA<br>OTRO                                                                                                  |  |
| ACERA<br>ENCEMENTADO O PIEDRA DE RIO<br>DE ADQUIN O BALDOSA                                                                                  |  | SERVICIOS DEL LOTE   |  |
| REDES PUBLICAS EN LA VIA   |  | AGUA POTABLE   |  |
| NO EXISTE<br>SI EXISTE   |  | NO EXISTE<br>SI EXISTE                                                                                                  |  |
| NO EXISTE<br>SI EXISTE   |  | DESAGUES   |  |
| NO EXISTE<br>SI EXISTE   |  | NO EXISTE<br>SI EXISTE                                                                                                  |  |
| ELECTRICIDAD   |  | SIN DECIMALES   |  |
| NO EXISTE<br>SI EXISTE   |  | AREA   |  |
| NO EXISTE<br>SI EXISTE   |  | PERIMETRO   |  |
| NO EXISTE<br>SI EXISTE   |  | LONGITUD DEL FRENTE   |  |
| NO EXISTE<br>SI EXISTE   |  | VALUO DEL LOTE (en centavos):                                                                                           |  |

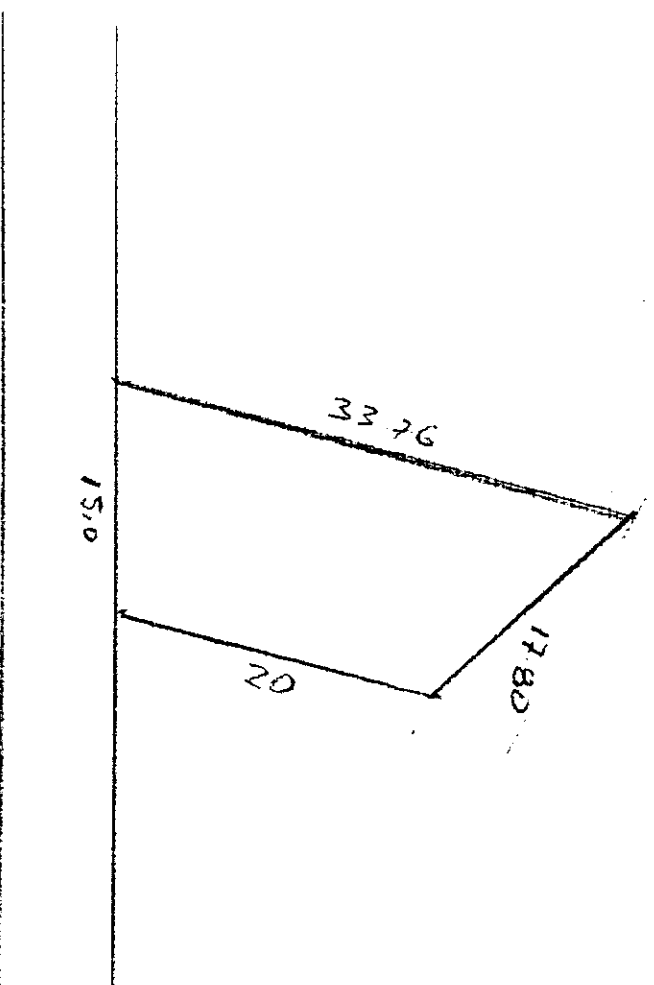CROQUIS

### FORMA DE OCUPACION DEL LOTE

|                              |                                      |   |                               |
|------------------------------|--------------------------------------|---|-------------------------------|
| 27                           | SIN EDIFICACION<br>CON EDIFICACION   | 1<br><input checked="" type="checkbox"/>                                                                 | 2<br><input type="checkbox"/> |
| USO DEL AREA SIN EDIFICACION |                                      |   |                               |
| 28                           | SIN USO<br>CONSTRUCCION              | 1<br><input type="checkbox"/>                                                                            | 2<br><input type="checkbox"/> |
| 29                           | OTRO USO                             | 3<br><input type="checkbox"/>                                                                            |                               |
| 30                           | NUMERO DE BLOQUES<br>TERMINADOS      | <input type="text"/> <input type="text"/> <input type="text"/> <input type="text"/> <input type="text"/> |                               |
| 31                           | NUMERO DE BLOQUES<br>EN CONSTRUCCION | <input type="text"/> <input type="text"/>                                                                |                               |
| 32                           | TOTAL DE BLOQUES                     | <input type="text"/> <input type="text"/>                                                                |                               |
| NOTARE                       |                                      | <input type="text"/> <input type="text"/> <input type="text"/> <input type="text"/> <input type="text"/> |                               |
|                              |                                      | CODIGO                                                                                                   |                               |

OBSERVACIONES

Se desmonta del cargador  
6190301 Según arco  
Sub PUN 140.105.  
de Fecha 26/03/19



