


5000203

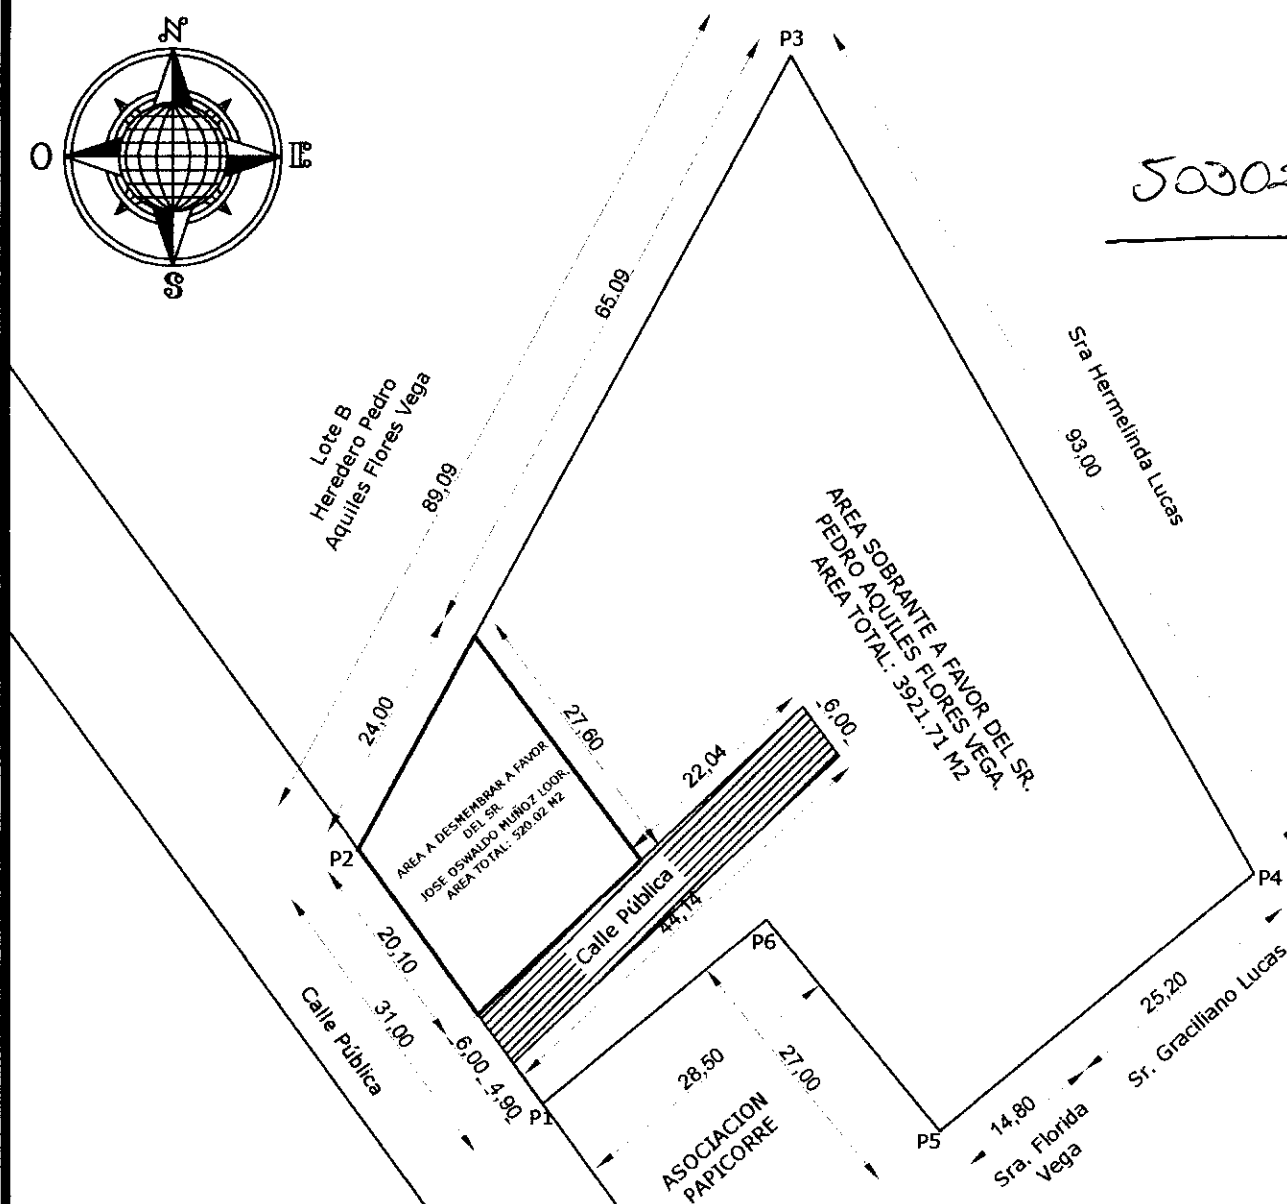

DETALLE

AREA SEGUN ESCRITURA A FAVOR DEL SR. PEDRO AQUILES FLORES VEGA.	4704.25 m ²
AREA A DESMEMBRAR A FAVOR DEL SR. JOSE OSWALDO MUÑOZ LOOR.	520.02 m ²
AREA DE CALLE PUBLICA PLANIFICADA	262.52 m ²
AREA SOBRANTE A FAVOR DEL VENDEDOR SR. PEDRO AQUILES FLORES VEGA	3921.71 m ²

CUADRO DE COORDENADAS

VERTICE	X (m)	Y (m)
1	527743.27	9891086.80
2	527725.14	9891111.95
3	527767.73	9891190.36
4	527813.37	9891109.33
5	527782.43	9891083.98
6	527765.31	9891104.86

Datum : WGS 84

Zona : 17 Sur

Especificaciones tecnicas:

Formato de posicion: UTM



UBICACION

"LOTE N° 10 UBICADO EN LA VIA SAN JUAN DE MANTA
PARROQUIA MANTA - CANTON MANTA"

PROPIEDAD :

CONTIENE :

LEVANTAMIENTO PLANIMETRICO
DE SUBDIVISION DE TERRENO

PROPIETARIO :

SR. PEDRO AQUILES FLORES VEGA

PROYECTO :

ARG. ANDER HERNANDEZ LOPEZ
HED. PROF. M-315

ESCALA

1 : 750

CLAVE CATASTRAL :

5-03-02-05-000

LAMINA :

01 / 01

ESCALA :

INDICADAS

FECHA :

ABRIL - 2019

FORMATO :

A4

DIBUJO :

OPCION TECNICA

