

**MEMORANDO
MTA-2019-SC-4730-M.**

A: Dirección de Control Territorial
Dirección de Avalúos, Catastros y Permisos Municipales
Dirección de Gestión Financiera
Dirección de Gestión Jurídica

TRAMITE: S/T

ASUNTO: Notificación de Resolución Ejecutiva No. MTA-2019-ALC-126

FECHA: Manta, 26 de Noviembre de 2019

Para los fines pertinentes, anexo copia de la Resolución Ejecutiva No. MTA-2019-ALC-126 de Aprobación de la Declaratoria de Propiedad Horizontal del Edificio **"MACIAS SANTANA"**, de propiedad de los Sres. Ramón Heráclito Macías Delgado y Nelly Margarita Santana Carrillo, ubicado en el lote 13 de la manzana M de la Urbanización Los Algarrobos, perteneciente a la Parroquia Manta y Cantón Manta.

Atentamente,

Ab. Dalton Pazmiño Castro
SECRETARIO DE CONCEJO GENERAL



Elaborado por:	Maria Mendoza -Analista de Secretaria
No. Trámite Interno:	5417

GOBIERNO AUTÓNOMO DESCENTRALIZADO
MUNICIPAL DEL CANTÓN MANTA
RECIBIDO
Fecha: 23/11/19 Hora: 15:45
DIRECCIÓN DE AVALÚOS Y CATASTRO

RESOLUCIÓN EJECUTIVA
No. MTA-2019-ALC-126

DR. RAUL CASTRO FLORES
ALCALDE (S) DEL GOBIERNO AUTÓNOMO DESCENTRALIZADO
MUNICIPAL DEL CANTÓN MANTA.

CONSIDERANDO:

- Que** el Art. 66 de la Constitución de la República del Ecuador, reconoce y garantiza a las personas, numeral 26: *"El derecho a la propiedad en todas sus formas, con función y responsabilidad social y ambiental. El derecho al acceso a la propiedad se hará efectivo con la adopción de políticas públicas, entre otras medidas..."*
- Que** el Art. 225 de la Constitución de la República del Ecuador, establece: *"El sector público comprende: Numeral 2. Las entidades que integran el régimen autónomo descentralizado"*.
- Que** el Art. 226 de la Constitución de la República del Ecuador, señala: *"Las instituciones del Estado, sus organismos, dependencias, las servidoras o servidores públicos y las personas que actúen en virtud de una potestad estatal ejercerán solamente las competencias y facultades que les sean atribuidas en la Constitución y la ley. Tendrán el deber de coordinar acciones para el cumplimiento de sus fines y hacer efectivo el goce y ejercicio de los derechos reconocidos en la Constitución"*.
- Que** el Art. 227 de la Constitución de la República del Ecuador, dispone: *"La administración pública constituye un servicio a la colectividad que se rige por los Principios de eficacia, eficiencia, calidad, jerarquía, desconcentración, Descentralización, coordinación, participación, planificación, transparencia y evaluación"*.
- Que** el Art. 264 de la Constitución de la República del Ecuador, establece: *"Los gobiernos municipales tendrán las siguientes competencias exclusivas sin perjuicio de otras que determine la ley: numeral 2. Ejercer el control sobre el uso y ocupación del suelo en el cantón"*.
- Que** el Art 426.- de la Constitución de la República del Ecuador manda que *"Todas las personas. Autoridades e instituciones están sujetas a la Constitución..."*
- Que** el Art. 54 del Código Orgánico de Organización Territorial, Autonomía y Descentralización, señala: *"Son funciones del Gobierno Autónomo Descentralizado Municipal las siguientes: c) Establecer el régimen de uso del suelo y urbanístico, para lo cual determinara las condiciones de urbanización, parcelación, lotización, división o cualquier otra forma de fraccionamiento de conformidad con la planificación cantonal, asegurando porcentajes para zonas verdes y áreas comunales; f) Ejecutar las Competencias exclusivas y concurrentes reconocidas por la Constitución y la ley y en dicho marco, prestar los servicios públicos y construir la obra pública cantonal correspondiente, con Criterios de calidad, eficacia y eficiencia, observando los principios De universalidad, accesibilidad, regularidad, continuidad, solidaridad, interculturalidad, subsidiaridad, participación y equidad;..."*

Que el Art. 55 del Código Orgánico de Organización Territorial, Autonomía y Descentralización, dispone: "... Competencias exclusivas del Gobierno Autónomo Descentralizado Municipal. - Los gobiernos autónomos descentralizados municipales, tendrá las siguientes competencias exclusivas sin perjuicio de otras que determine la ley, b) Ejercer el control sobre el uso y ocupación del suelo en el cantón; ..."

Que, el Art. 60 del Código Orgánico de Organización Territorial, Autonomía y Descentralización, ordena: "... Le corresponde al alcalde o alcaldesa: "h) Decidir el modelo de gestión administrativa mediante el cual deben ejecutarse el plan cantonal de desarrollo y el ordenamiento territorial, los planes de urbanismo y las correspondientes obras públicas; l) Resolver administrativamente todos los asuntos correspondientes a su cargo ..."

Que la Ley de Propiedad Horizontal en su Art. 1 señala. - "...Los diversos pisos de un edificio, los departamentos o locales en los que se divida cada piso, los departamentos o locales de las casas de un solo piso, así como las casas o villas de los conjuntos residenciales, cuando sean independientes y tengan salida a una vía u otro espacio público directamente o a un espacio condominial conectado y accesible desde un espacio público. Podrán pertenecer a distintos propietarios...

El título de propiedad podrá considerar como piso, departamento o local los subsuelos y las buhardillas habitables, siempre que sean independientes de los demás pisos, departamentos o locales y por tanto tengan acceso directo desde un espacio público o un espacio condominial conectado y accesible desde un espacio público.

Las mismas reglas aplicadas a los espacios construidos se aplicarán a los terrenos que forman parte de un condominio inmobiliario. Existirán por tanto: terrenos de propiedad exclusiva y terrenos conndominiales..."

Que la Ley de Propiedad Horizontal, en su Art. 19 manifiesta: "Corresponde a las municipalidades determinar los requisitos y aprobar los planos a que deben Sujetarse las edificaciones a las cuales se refiere esta Ley. Los notarios no podrán autorizar ninguna escritura pública sobre constitución o traspaso de la propiedad de un piso o departamento, ni los registradores de la propiedad inscribirán tales escrituras, si no se inserta en ellas la copia auténtica de la correspondiente declaración municipal y del Reglamento de Copropiedad de que tratan los Arts. 11 y 12".

Que el Reglamento General de la Ley de Propiedad Horizontal, en su Art. 4 textualmente dice: "...En la Declaratoria de Propiedad Horizontal, que será aprobada por la respectiva Municipalidad donde se encuentre el bien inmueble, se hará constar la naturaleza y el fin para el cual se construye el condominio, estableciéndose, específicamente, si se trata de un conjunto de vivienda, de un centro comercial exclusivamente o de un conjunto mixto..."

"... Sobre la base de estas especificaciones se deberá elaborar el respectivo reglamento interno, según sea el caso", Art. enumerado... (1) del Reglamento a la Ley de Propiedad Horizontal. - Autorización administrativa preliminar. - Para que el propietario pueda declarar bajo régimen de propiedad horizontal un bien

inmueble ha de requerir la autorización preliminar otorgada por el órgano administrativo competente del correspondiente gobierno autónomo descentralizado municipal. Para todo propósito legal, esta autorización constituye la declaración a la que se refiere el artículo 19 de la Ley. La autorización puede ser obtenida, según sea la elección del interesado, en el mismo trámite destinado a la obtención de la autorización de construcción del inmueble o en un procedimiento posterior iniciado a instancia del interesado. La Administración debe implementar los mecanismos necesarios para organizar el trámite para otorgar la correspondiente autorización administrativa preliminar de conformidad con este capítulo..."

Que la SECCIÓN SEXTA de la Ordenanza de Urbanismo, Arquitectura, Uso y Ocupación del Suelo en el Cantón Manta, en su Art. 331, señala: "... Para la aprobación de la declaratoria en Régimen de Propiedad Horizontal deben presentarse a la Dirección Municipal de Planeamiento Urbano los siguientes documentos originales: a.- Solicitud dirigida al Alcalde o Alcaldesa por el o los Propietarios o su procurador común; b.- Informe de Aprobación de Planos; c.- Seis copias del Estudio de Propiedad Horizontal donde conste la definición de medidas y linderos, áreas comunales, reglamento interno, planos actualizados y el cuadro de alicuotas, firmado por un profesional arquitecto o ingeniero civil; d.- Certificado de gravámenes e hipotecas actualizado del Registrador de la Propiedad del Cantón Manta; e.- Comprobante de pago del impuesto predial actualizado; y, f.- En caso de modificatoria a la declaratoria de propiedad Horizontal, Adjuntará además autorización notariada de todos los copropietarios y comprobante de pago de la tasa retributiva. El cuadro de alicuotas contendrá única y Específicamente las fracciones correspondientes del total de las áreas de uso privado, y susceptibles de individualizarse. Al área de uso comunal no se asignará alicuotas, debiendo constar de manera detallada la superficie y el destino..."

Que el Art. 332 IBÍDEM, prescribe que:

"La Dirección Municipal de Planeamiento Urbano en el término de quince días, contados a partir de la fecha de su presentación, elaborará un informe técnico por escrito, el cual en caso de ser favorable se remitirá al Ejecutivo del GADMC-Manta, quien a su vez la derivará a la Dirección de Gestión Jurídica, para que en el término de tres días Pronuncie su informe y con el mismo el Alcalde o Alcaldesa emita la Resolución de Declaratoria en Régimen de Propiedad Horizontal del bien inmueble, la cual será notificada por la Secretaría General al o los interesados, así como a las direcciones Municipales de Gestión Jurídica; Avalúos y Catastros; Financiero; y, Planeamiento Urbano, a fin de que se realice el trámite correspondiente para la legalización de documentos y se proceda con el pago de la tasa respectiva.

En caso de que el informe técnico emitido por la Dirección Municipal de Planeamiento Urbano no sea favorable y contenga observaciones, éste será puesto en conocimiento del o los Interesados a través de la Secretaría General, para que se efectúen las debidas correcciones y se retome el trámite.

Si en el lapso de dos años el o los interesados que hayan obtenido una Declaratoria en Régimen de Propiedad Horizontal, no completaran el trámite respectivo para inscribirla en el Registro de la Propiedad del Cantón; la Declaratoria quedará sin efecto. Si hubiera el interés de mantener el Régimen

de Propiedad Horizontal para el bien inmueble, el o los interesados deberán realizar el trámite nuevamente."

Que Mediante Memorando Nro. MAT-DACPM-2019-662 del 17 de octubre de 2019, suscrito por el Arq. José Félix Maldonado Cevallos, Director de Avalúos, Catastros y Permisos Municipales, informa lo siguiente: "(...) **1.- ANTECEDENTES.** De acuerdo a la Escritura de Compraventa autorizada en la Notaría Tercera de Manta el 30 de abril de 1986 e inscrita en el Registro de la Propiedad de Manta el 09 de mayo de 1986, el señor Ramón Heráclito Macías Delgado y señora Nelly Margarita Santana Carrillo son propietarios de un lote de terreno de 192,15m², lote No. 13 de la manzana M de la urbanización Los Algarrobos, ubicado en la avenida 31 de la Parroquia Manta, posee código catastral 1-08-34-08-000 y Ficha Registral-bien Inmueble 72243 la cual en su parte pertinente señala lo siguiente:....."El predio descrito a la presente fecha se encuentra libre de gravamen...". Sobre este predio los propietarios han construido el Edificio MACIAS SANTANA para cuyo efecto obtuvo los permisos respectivos. Es importante destacar que, en la inspección visual al edificio, se constató que este no presenta inconvenientes técnicos de ninguna índole. **2.-DESCRIPCION DEL EDIFICIO MACIAS SANTANA:** Se compone de cuatro plantas distribuidos en: planta baja con 2 departamentos, mas su respectiva área comunal, primer piso alto con 1 departamento más su área común, el segundo piso alto con 1 departamento y su área común más la tercera planta destinada para área común, edificio que se encuentra totalmente terminado y habitado. **3.-AREAS GENERALES DEL EDIFICIO MACIAS SANTANA:** área total del terreno: 192,15m², área total de construcción: 493,29m², área neta vendible (departamento): 276,95m², área comunal: 216,34m². **CONCLUSION:** Al constatarse que la documentación técnica presentada no tiene inconveniente alguno y que cumple con lo previsto en la Sección 6ª.-De la Declaratoria de Propiedad Horizontal en sus artículos 331 y 332 de la Ordenanza de Urbanismo, Arquitectura, Uso y Ocupación del Suelo, y se determina que de acuerdo a lo que señala el artículo 4º del Reglamento General de la Ley de Propiedad Horizontal y por sus consideraciones técnicas, el EDIFICIO MACIAS SANTANA se constituye específicamente en un conjunto de viviendas (departamentos). Con lo expuesto, desde el punto de vista técnico la petición formulada por los señores RAMON HERACLITO MACIAS DELGADO Y NELLY MARGARITA SANTANA CARRILLO, es factible. (...)".

Que Mediante informe N.º MAT-PS-2019-0348-I, de fecha, 18 de noviembre de 2019, suscrito por el Ab. David Arturo Villarroel Vera, en calidad de Procurador Síndico en su parte pertinente expresa: " En virtud de la normativa legal antes expuesta, y acogiendo al informe de la Dirección de Avalúos, Catastros y Permisos Municipales, considero pertinente atender lo requerido por los Sres. Ramón Heráclito Macías Delgado y Nelly Margarita Santana Carrillo, por cuanto cumple con los parámetros técnicos que se amerita y requisitos previstos en la Ordenanza de Urbanismo, Arquitectura, Uso y Ocupación del suelo en el Cantón Manta; ante ello corresponde Señor alcalde en su calidad de máxima Autoridad

del Gobierno Autónomo Descentralizado Municipal Manta, dicte un acto administrativo, disponiendo que se protocolice la resolución de declaratoria de incorporación al Régimen de Propiedad Horizontal del "EDIFICIO MACIAS SANTANA" de propiedad de los señores RAMON HERACLITO MACIAS DELGADO Y NELLY MARGARITA SANTANA CARRILLO, cuyo bien se encuentra ubicado en el lote 13 de la manzana M de la Urbanización Los Algarrobos, ubicado en la avenida 31 de la parroquia Manta, del cantón Manta con clave catastral # 1-08-34-08-000 que posee un área de 192,15m2.

En virtud de lo expuesto y disposiciones legales; y de las atribuciones conferidas en el Art. 60 literales h), b) y el Art. 226 de la Constitución de la República del Ecuador, el señor Alcalde de Manta, Como máxima Autoridad Ejecutiva del GAD-MANTA.

RESUELVE

Primero. - Aprobar la Declaratoria de Propiedad Horizontal del edificio "MACIAS SANTANA", de propiedad de los señores Ramón Heráclito Macías Delgado y Nelly Margarita Santana Carrillo, bien que se encuentra ubicado en el lote 13 de la manzana M de la Urbanización Los Algarrobos, ubicado en la avenida 31 de la parroquia Manta, del cantón Manta con clave catastral # 1-08-34-08-000 que posee un área de 192,15m2.

Segundo. - Que, la Secretaria General de esta Municipalidad notifique al interesado, así como a las Direcciones Municipales de: Control Territorial; Avalúo, Catastro y Permisos Municipales; Gestión Financiera, Gestión Jurídica y la misma se inscriba en el registro de la propiedad de Manta, para que este acto administrativo quede debidamente perfeccionado; y se proceda con el pago de la tasa respectiva a fin que se dé cumplimiento en base los informes emitidos para esta administración.

Tercero: Notifíquese con esta resolución al Registro de la Propiedad del Cantón Manta, y la parte interesada.

Dado y firmada en el despacho de la Alcaldía a los veinte días del mes de noviembre del dos mil diecinueve.


DR. RAUL CASTRO FLORES
ALCALDE (S) DE MANTA



1-08-34-08

EDIFICIO MACIAS SANTANA

EDIFICIO

MACIAS

SANTANA

ESTUDIO DE PROPIEDAD HORIZONTAL

SEPTIEMBRE 2019



1.- DEFINICION DE TERMINOS

2.- DATOS GENERALES

3.- ESPECIFICACIONES PARTICULARES DE CADA
DEPARTAMENTO

4. INFORMACION PARA EL PROCESO

5.- CUADRO DE ALICUOTAS

6.- CUADRO DE GASTOS COMUNES

7.- REGLAMENTO INTERNO

8.- PLANOS



1.- DEFINICION DE TERMINOS

1.1.- AREA DEL TERRENO:

Está constituida por el área total del terreno en la que se encuentra implantado el edificio, perteneciendo ésta área a los copropietarios del mismo.

1.2.- AREA DE CONSTRUCCION:

Comprende la totalidad del área de constitución del edificio.

1.3.- AREA COMUN:

Está comprendida por la suma de todas las áreas de uso o propiedad común de los copropietarios en todos los pisos del edificio, exceptuando el terreno que siendo también área común, para efectos del presente estudio se lo considerará como área de terreno simplemente.

1.4.- AREA NETA VENDIBLE:

Es la resultante o sumatoria de todas las áreas vendibles de todos los departamentos y debe ser igual, a la diferencia entre el área de construcción y el área común del edificio.

Se entenderá como bienes de propiedad exclusiva de los propietarios, el departamento únicamente, y copropietario de las partes anexas y accesorias de los espacios comunes, como instalaciones de agua, desagües, red eléctrica, telefónica, desde la acometida hasta las instalaciones propias de cada departamento. Igualmente le pertenece al copropietario, la mitad del espesor de las losas de piso y de tumbado de su departamento.

1.5.- ALICUOTA:

Número de cuatro decimales que representa la parte del todo del edificio, correspondiente a cada local la sumatoria de todas estas deberá ser igual a la unidad.

1.6.- CUOTA DE AREA COMUN:

Es la superficie porción de área común que le corresponde a cada departamento, para efectos de tributación y copropiedad.

Son bienes comunes y de dominio indivisibles del edificio, los siguientes:

- a) El terreno en el que se encuentra implantado el edificio con inclusión de los espacios destinados a circulación.
- b) Los accesos, retiros, gradas y hall.
- c) La estructura o elementos resistentes del edificio.

Las paredes medianeras de la mitad exterior de su espesor, que separan bienes exclusivos de bienes comunes o que delimitan al edificio con el exterior, y las paredes no medianeras de servicios generales.

- d) Los ductos de instalaciones y pozos de luz.
- e) Las fachadas del edificio y sus caras exteriores.
- f) Los sistemas de conducción y controles eléctricos, y el tablero de medidores de los departamentos.
- g) La cisterna, bombas del sistema de dotación de agua potable..
- h) Todo el sistema de agua potable del edificio.
- i) Los sistemas de aguas servidas y aguas lluvias.
- j) Todas las demás partes y elementos del edificio que no tengan el carácter de bienes exclusivos.

1.7.- CUOTA DE TERRENO:

Es el área o parte de terreno que le corresponde a cada departamento para efectos de tributación y copropiedad.

1.8.- VALOR DEL LOCAL:

Representa el costo total del departamento, en el que se encuentran incluidos los costos correspondientes al área neta del departamento y las cuotas de área común y terreno que le correspondan.

Cabe indicar que existen dos tipos de valores de cada local: el Comercial Municipal y el de venta; el primero de acuerdo al avalúo catastral vigente y el segundo o precio real, que se usará para efectos de la promoción y venta de los locales del edificio.



2.- DATOS GENERALES.-

2.1.- ANTECEDENTES:

Los cónyuges señora NELLY MARGARITA SANTANA CARRILLO y señor RAMON HERACLITO MACIAS DELGADO son propietarios del EDIFICIO MACIAS SANTANA el mismo que se desea incorporar al Régimen de Propiedad Horizontal, con tal propósito se procede a realizar el presente estudio.

2.2.- UBICACIÓN:

El terreno de propiedad de los cónyuges Nelly Margarita Santana Carrillo y Ramón Heráclito Macías Delgado, en el que se encuentra implantado el EDIFICIO MACIAS SANTANA posee la clave catastral 1-08-34-08-000, lote # 13 de la manzana M de la urbanización Los Algarrobos y se ubica en la avenida 31 del barrio Los Algarrobos de la parroquia Manta, cantón Manta, el lote de terreno presenta las siguientes medidas y linderos:

Frente (Norte): 9,00m.- lindera avenida 31
Atrás (Sur): 9,30m.- lindera lotización Luis Arboleda Martínez
Costado Derecho (Este): 20,00m.- lindera lote 14
Costado Izquierdo (Oeste): 22,00m.- lindera lote # 12
Área: 192,15m².

2.3.- DESCRIPCION GENERAL DEL EDIFICIO:

El edificio se compone de cuatro plantas que son: Planta Baja y Primera, Segunda y Tercera Plantas Altas; y de las áreas comunes de circulación peatonal, que se encuentran señaladas en los planos adjuntados al presente estudio. La edificación tiene las siguientes especificaciones técnicas generales:

- Estructura: Hormigón Armado.
- Paredes: Mampostería de bloque enlucido y pintado interior y exteriormente.
- Pisos: Cerámica
- Instalaciones eléctricas: Empotradas
- Instalaciones sanitarias: Empotradas
- Ventanas: Aluminio negro y vidrio negro
- Entrepisos: Losas de Hormigón Armado.
- Cubierta: Losa de Hormigón Armado.
- Escaleras: Hormigón Armado.
- Puertas: Madera.

3.- ESPECIFICACIONES PARTICULARES DE CADA UNO DE LOS DEPARTAMENTOS:

3.1.- PLANTA BAJA:

Ubicado sobre el nivel +0,18 del edificio sobre el cual se han planificado los Departamentos 001 y 002, mas sus respectivas área común.

3.1.1.- DEPARTAMENTO 001 (62,03m²)

Se halla planificado de los siguientes ambientes: Sala, Comedor, Cocina, dos Dormitorios, un Baño y un Patio, se circunscribe dentro de las siguientes medidas y linderos:

Por arriba: lindera con área común terraza en 62,03m²
Por abajo: lindera con terreno edificio en 62,03m²
Por el Norte: lindera con área común circulación y escalera en 9,05m.
Por el Sur: lindera con límite planta baja en 9,30m.
Por el Este: lindera con límite planta baja en 5,85m.
Por el Oeste: lindera con límite planta baja en 7,85m.
Área: 62,03m²

3.1.2.- DEPARTAMENTO 002 (77,70m²)

Se halla planificado de los siguientes ambientes: Sala, Comedor, Cocina, tres Dormitorios, dos Baño y un Porch, se circunscribe dentro de las siguientes medidas y linderos:

Por arriba: lindera con Departamento 101 en 77,70m²
Por abajo: lindera con terreno edificio en 77,70m²
Por el Norte: lindera con área común circulación en 7,00m.



EDIFICIO MACIAS SANTANA

Por el Sur: lindera con área común circulación en 7,00m.
 Por el Este: lindera con área común circulación en 11,10m.
 Por el Oeste: lindera con área común circulación en 11,10m.
 Área: 77,70m².

3.2.- PRIMERA PLANTA ALTA:

Ubicado sobre el nivel +2,88 del edificio sobre el cual se ha planificado el Departamentos 101, mas sus respectivas área común.

3.2.1.- DEPARTAMENTO 101 (84,70m²)

Se halla planificado de los siguientes ambientes: Sala, Comedor, Cocina, dos Dormitorios, dos Baños, se circunscribe dentro de las siguientes medidas y linderos:

Por arriba: lindera con Departamento 201 y terraza común en 84,70m²
 Por abajo: lindera con Departamento 002 y área común circulación en 84,70m²
 Por el Norte: lindera con vacío hacia área común circulación en 7,00m.
 Por el Sur: lindera con vacío hacia área común circulación en 7,00m.
 Por el Este: lindera con vacío hacia área común circulación en 12,10m.
 Por el Oeste: lindera con vacío hacia área común circulación en 12,10m.
 Área: 84,70m².

MANTA GOBIERNO AUTÓNOMO DESCENTRALIZADO
 ALCALDÍA MUNICIPAL DEL CANTÓN MANTA
REVISADO

FECHA: 03 DIC 2019 HORA: *10:30 AM*

DIRECCIÓN DE AVALUOS, CATASTROS Y PERMISOS MUNICIPALES

3.3.- SEGUNDA PLANTA ALTA:

Ubicado sobre el nivel +5,94 del edificio sobre el cual se ha planificado el Departamentos 201, mas sus respectivas área común.

3.3.1.- DEPARTAMENTO 201 (52,52m²)

Se halla planificado de los siguientes ambientes: Sala, Comedor, Cocina, dos Dormitorios y un Baño, se circunscribe dentro de las siguientes medidas y linderos:

Por arriba: lindera con terraza común en 52,52m²
 Por abajo: lindera con Departamento 101 en 52,52m²
 Por el Norte: lindera con área común terraza en 5,30m., desde este punto gira hacia el Suroeste en 0,85m.
 Por el Sur: lindera con vacío hacia área común circulación en 7,00m.
 Por el Este: lindera con vacío hacia área común circulación en 8,60m.
 Por el Oeste: lindera con vacío hacia área común circulación y área común terraza, partiendo desde el Sur hacia el Norte en 1,55m., desde este punto gira hacia el Este en 0,35m., desde este punto gira hacia el Norte en línea curva en 1,20m., desde este punto continua hacia el Norte en 5,70m.


4.- INFORMACION PARA EL PROCESO:

4.1.- CUADRO DE AREAS POR PLANTA: (áreas en m²).

PLANTA	NIVEL	AREA VENDIBLE m ²	AREA COMUN m ²	AREA TOTAL m ²
PLANTA BAJA	+0,18	139,73	52,42	192,15
1ª PLANTA ALTA	+2,88	84,70	60,33	145,03
2ª PLANTA ALTA	+5,94	52,52	33,69	86,21
3ª PLANTA ALTA	+9,00	00,00	69,90	69,90
TOTAL		276,95	216,34	493,29

4.2.- AREAS GENERALES:

4.2.1. Área Total de terreno: 192,15m²
 4.2.2. Total de construcción: 493,29m²
 4.2.3. Total de Área Común: 216,34m²
 4.2.4. Área Neta Vendible: 276,95m².

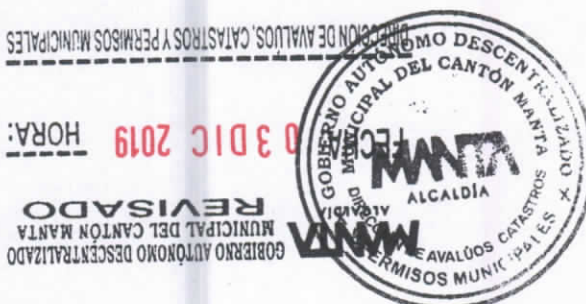

EDIFICIO MACIAS SANTANA

5.- CUADRO DE ALICUOTAS:

DEPARTAMENTOS	NETA (m ²)	ALICUOTA %	TERRENO (m ²)	COMUN (m ²)	TOTAL (m ²)
EDIFICIO MACIAS SANTANA					
DEPARTAMENTO 001	62,03	0,2240	43,04	48,46	110,49
DEPARTAMENTO 002	77,70	0,2806	53,92	60,70	138,40
DEPARTAMENTO 101	84,70	0,3058	58,76	66,16	150,86
DEPARTAMENTO 201	52,52	0,1896	36,43	41,02	93,54
TOTALES	276,95	1,0000	192,15	216,34	493,29

6.- CUADRO DE GASTOS COMUNES

DEPARTAMENTO 001	22,40
DEPARTAMENTO 002	28,06
DEPARTAMENTO 101	30,58
DEPARTAMENTO 201	18,96
TOTAL	100,00

MANTA GOBIERNO AUTÓNOMO DESCENTRALIZADO
ALCALDÍA MUNICIPAL DEL CANTÓN MANTA
REVISADO

FECHA: 03 DIC 2019 HORA:

[Firma]
DIRECCIÓN DE AVALUOS, CATASTROS Y PERMISOS MUNICIPALES

7.- REGLAMENTO INTERNO DE COPROPIETARIOS DEL EDIFICIO MACIAS SANTANA INCORPORADO AL RÉGIMEN DE PROPIEDAD HORIZONTAL.

Considerando:

Que el Edificio denominado MACIAS SANTANA, está compuesto de solar y una edificación tipo edificio, que se levanta sobre el predio de clave catastral # 1-08-34-08-000 ubicado en la avenida 31 de la urbanización Los Algarrobos de la parroquia Manta del cantón Manta, provincia de Manabí. Sobre el solar antes descrito, se levanta una construcción tipo edificio, entre las que se destacan la planta baja y tres plantas altas con sus respectivos. Edificio, cuyo fin es el de residencia temporal o perenne.

Que es necesario expedir el Reglamento Interno de Copropietarios del Edificio MACIAS SANTANA, con el fin de que contenga las normas sobre administración y conservación de los bienes comunes y al mantenimiento y conservación del edificio.

Que la Asamblea de Copropietarios del Edificio MACIAS SANTANA, celebrada el día ... de del 2019, de conformidad con lo establecido en el artículo once de la Ley de Propiedad Horizontal, en concordancia con el artículo treinta y dos del Reglamento de la antedicha Ley, resuelve:

Expedir el siguiente:

REGLAMENTO INTERNO DE COPROPIEDAD DEL EDIFICIO MACIAS SANTANA

CAPITULO I.- DISPOSICIONES Y PRINCIPIOS GENERALES

Art. 1.- ÁMBITO DEL REGLAMENTO.- El Reglamento Interno de Copropiedad del Edificio MACIAS SANTANA, se rige por lo determinado en la Ley de Régimen de Propiedad Horizontal, su respectivo Reglamento, y la Ordenanza Municipal del cantón Manta sobre Propiedad Horizontal, y el Código Civil, y todas las demás disposiciones legales que regulan la Propiedad Horizontal en el Ecuador.

Art. 2.- OBJETO.- El presente Reglamento Interno tiene por objeto establecer los principios y normas sobre administración, conservación, uso de los bienes comunes del edificio, las funciones que corresponden a la Asamblea de Copropietarios, facultades y forma de elección del Administrador, distribución de las cuotas de administración entre los copropietarios y todo lo afín a los intereses de los copropietarios y al mantenimiento y conservación del edificio.



EDIFICIO MACIAS SANTANA

Art. 3.- OBLIGATORIEDAD.- Las disposiciones del presente Reglamento Interno, tienen el carácter de obligatorias, y deberán ser acatadas por todos los copropietarios, arrendadores, ocupantes, tenedores a cualquier título, sean estas personas naturales o jurídicas, incluyendo los ocupantes ocasionales o temporales del edificio, a los trabajadores, dependientes, funcionarios o colaboradores, guardianes, visitantes, y vinculados de las personas naturales o jurídicas que ocupen por cualquier causa legal, el edificio.

Art.4.- VIGENCIA.- El Reglamento Interno de Copropietarios del Edificio MACIAS SANTANA, entrará en vigencia desde su inscripción en el Registro de la Propiedad del cantón Manta, y se mantendrá vigente mientras subsista el actual Régimen de Propiedad Horizontal del Edificio MACIAS SANTANA.

Art. 5.- CARACTERÍSTICAS DEL EDIFICIO MACIAS SANTANA.- El Edificio está compuesto por un cuerpo principal de planta baja y tres plantas altas. La estructura del edificio es de hormigón armado sismo-resistente, cimentada sobre plintos de hormigón a la profundidad recomendada por el estudio de suelos. Las paredes son de bloque alivianado de cemento. Los pisos están nivelados y revestidos de cerámica. Las instalaciones eléctricas básicas cuentan con circuitos independientes de alumbrado y fuerza de 110V. El edificio cuenta con un sistema de seguridad y combate contra incendios que incluye una red de agua a presión, cajetines con mangueras y extintores por piso, lámparas de emergencia y detectores de humo en los corredores. Además tiene una infraestructura de alarmas contra incendio. La fachada es de Mampostería y ventanas de aluminio y vidrio. La cubierta es de hormigón armado.

CAPÍTULO II.- DE LOS BIENES EXCLUSIVOS

Art. 6.- BIENES EXCLUSIVOS.- Son bienes de dominio exclusivo: los departamentos pertenecientes a los copropietarios, los mismos que se encuentran delimitados en este reglamento.

Art. 7.- DESTINO DE LOS BIENES EXCLUSIVOS.- El propietario de un departamento, o la persona a quien el propietario lo cedere a título de dueño, arrendatario, concesionario, comodatario, usuario, etc. no podrá destinarlo para un objeto ilícito, o que afecte a las buenas costumbres, o a la tranquilidad o seguridad de sus vecinos, o a la seguridad y buena conservación del edificio y sus partes, o a un objeto distinto al que se indica en este Reglamento.

Art. 8.- DERECHOS Y FACULTADES SOBRE LOS BIENES EXCLUSIVOS.- Los titulares de dominio sobre bienes exclusivos del Edificio MACIAS SANTANA, podrán usar su departamento de conformidad con lo establecido en la Ley de Propiedad Horizontal y su Reglamento, y de este reglamento interno. Cualquiera que sea el acto jurídico que se realice en un bien exclusivo, comprenderá los derechos sobre los bienes de propiedad común que corresponda al titular del dominio del departamento.

Art. 9.- TRIBUTOS SOBRE LOS BIENES EXCLUSIVOS.- Los impuestos, tasas, contribuciones y demás tributos que afecten a los bienes exclusivos serán de cuenta y cargo de cada uno de sus propietarios.

Art. 10.- MODIFICACIÓN DE LOS BIENES EXCLUSIVOS.- Para introducir modificaciones en los bienes exclusivos es necesario:

- Que la obra proyectada no comprometa la estructura resistente, la seguridad, la solidez o salubridad del Edificio MACIAS SANTANA, y que dichas modificaciones cuenten con la autorización de la Asamblea de Copropietarios, así como también que se encuentre en conformidad con lo previsto en la Ley de Propiedad Horizontal, su reglamento, y el presente reglamento interno; y,
- Que el propietario obtenga los permisos respectivos de construcción por parte de la Muy Ilustre Municipalidad de Manta, respetando además el derecho a la propiedad intelectual de los autores del diseño y de los constructores.

Art. 11.- DE LAS OBLIGACIONES DE LOS PROPIETARIOS Y USUARIOS, A CUALQUIER TÍTULO, RESPECTO DE LOS BIENES EXCLUSIVOS.-

- Efectuar las reparaciones necesarias a la conservación, mantenimiento y mejora de cada uno de los departamentos o patio, haciéndose responsables de los daños que por su culpa se hayan causado o se causen a los bienes comunes o a otro bien exclusivo;
- Permitir el ingreso a su bien exclusivo a las personas encargadas de proyectar, inspeccionar o realizar trabajos de interés común que afecten a los bienes comunes o a bienes exclusivos de los vecinos;
- Mantener el inmueble en las mejores condiciones de higiene, limpieza, conservación y seguridad.



Art. 12.- PROHIBICIONES A LOS PROPIETARIOS Y USUARIOS A CUALQUIER TITULO, RESPECTO DE SUS BIENES EXCLUSIVOS.-

- a) Realizar obras sobre sus bienes exclusivos sin cumplir con los requisitos establecidos en la Ley de Propiedad Horizontal, su reglamento, y del presente reglamento interno;
- b) Construir nuevos pisos, departamentos, o hacer construcciones de cualquier índole, excavaciones o ejecutar obras de cualquier clase, si las mismas contravienen lo dispuesto en la Ley de Propiedad Horizontal, su reglamento, y del presente reglamento interno. Las obras permitidas requerirán de la autorización de la Asamblea de Copropietarios, de conformidad con lo establecido en el artículo ocho del presente reglamento interno;
- c) Destinar el bien exclusivo a un objeto distinto para el cual fue construido, es decir, la atención médica, así como también les está prohibido usarlos con fines ilícitos, o destinarlos a actividades prohibidas por la Ley, contrarias o atentatorias a las buenas costumbres y a la moral en general o cuando afecten el aseo o la salubridad del edificio;
- d) Instalar máquinas que causen ruidos, produzcan vibraciones, interfieran o distorsionen las ondas radiales y de televisión o alteren el flujo de la corriente eléctrica;
- e) Almacenar sustancias explosivas, tóxicas, insalubres, malolientes o de prohibida tenencia;
- f) Realizar actos en general que sean contrarios a la Ley de Propiedad Horizontal, su reglamento, y al presente reglamento interno.
- g) No se podrán mantener ningún tipo de mascotas en los departamentos.
- h) Los niveles de música no podrán exceder de los niveles normales y causar molestia a los vecinos.

CAPÍTULO III.- DE LOS BIENES COMUNES

Art. 13.- BIENES COMUNES.- Son bienes comunes y de dominio inalienable e indivisible para cada uno de los copropietarios del Edificio MACIAS SANTANA, las áreas de circulación exterior, escaleras, lobbys, y áreas verdes.

Art. 14.- DERECHOS INSEPARABLES.- La copropiedad, uso y goce sobre los bienes comunes son proporcionales e inseparables de la propiedad, uso y goce de los bienes exclusivos. En la enajenación, gravamen o limitación de dominio de éstos, estará incluida la respectiva cuota sobre aquéllos.

Art. 15.- DERECHOS DEL USUARIO.- El arrendatario, comodatario, usuario, acreedor anticrético, usufructuario, sustituirá al propietario en sus derechos de uso sobre los bienes comunes del Edificio MACIAS SANTANA, y en las obligaciones inherentes al régimen de propiedad horizontal.

Los bienes comunes del Edificio MACIAS SANTANA, no podrán ser apropiados ni individual, ni exclusivamente, y sobre ellos, cada copropietario o usuario tiene un derecho indivisible, comunitario, y dependiente, cuya cuota de participación está establecida en la Declaratoria de Propiedad Horizontal.

Art. 16.- REPARACIÓN DE LOS BIENES COMUNES.- La Asamblea de Copropietarios aprobará la reparación de los bienes comunes, de acuerdo con la propuesta presentada por el Administrador. Si se trata de reparaciones necesarias y urgentes por inminente peligro de ruina del inmueble o amenaza para la seguridad o salubridad de las personas que ejercen el derecho de dominio, el Administrador podrá proceder a su inmediata realización sin esperar la autorización de la Asamblea de Copropietarios.

Art. 17.- MODIFICACIÓN DE LOS BIENES COMUNES.- La Asamblea de Copropietarios autorizará la modificación, construcción o cambio de los bienes comunes, previo estudio que presente el Directorio General y/o el Administrador y/o el Presidente, siempre y cuando, no contravenga la Ley de Propiedad Horizontal, su reglamento, el presente reglamento interno, la Ordenanza Municipal del cantón Manta sobre Propiedad Horizontal, el Código Civil, y todas las demás disposiciones legales que regulan la Propiedad Horizontal en la República del Ecuador.

Art. 18.- PROHIBICIONES PARA COPROPIETARIOS Y USUARIOS.- Está prohibido a los copropietarios, arrendatarios, y, en general, a todas las personas que ejerzan derecho de uso sobre bienes exclusivos del Edificio MACIAS SANTANA, respecto de los bienes comunes lo siguiente:

- a) Dañar, modificar o alterar en forma alguna, ni aún a título de mejora, los bienes comunes;
- b) Hacer uso abusivo de los bienes comunes o contrario a su destino natural u obstaculizar de algún modo el legítimo derecho y uso de los demás;
- c) Dejar de pagar las expensas ordinarias y extraordinarias fijadas para la administración, conservación y mejoramiento de los bienes comunes;



- d) Colocar objetos tales como: ropa, alfombras o similares en la fachada del Edificio;
- e) Obstruir las áreas comunes que sirvan de locomoción, o dificultar su acceso, con muebles u objetos que impidan el libre tránsito o afecten la estética, buena presentación y limpieza del inmueble, quedando facultado el Presidente y/o el Administrador para el inmediato retiro de los mismos. La imposición de sanciones se la realizará de conformidad con lo establecido en la Ley de Propiedad Horizontal, su reglamento, y del presente reglamento interno;
- i) Instalar máquinas que causen ruidos, produzcan vibraciones, interfieran o distorsionen las ondas radiales y de televisión o alteren el flujo de la corriente eléctrica;
- j) Almacenar sustancias explosivas, tóxicas, insalubres, malolientes o de prohibida tenencia;
- k) Pintar o colocar rótulos, carteles, letreros, anuncios, avisos, inscripciones o signos en la fachada del Edificio, en las paredes o cualquiera de las áreas comunes;
- l) Oponerse a la entrada de sus bienes exclusivos, del Presidente, del Administrador, obreros o técnicos designados por ellos para el control de funcionamiento o reparación de los daños existentes en los bienes comunes;
- m) Efectuar descuentos, reducciones, deducciones ni compensaciones de ninguna naturaleza respecto de los pagos que deben hacer, sean éstos por expensas comunales u otros valores. Las reclamaciones deben formularse por escrito y una vez pagados los valores facturados o liquidados;
- n) Dar en venta o arriendo su bien exclusivo, sin previa comunicación escrita otorgada por el Administrador del edificio, en la que se certifique que está al día en el pago de sus obligaciones para con el edificio;
- o) El Administrador por tanto, será responsable ante la Asamblea de Copropietarios, de comunicar los arriendos y ventas que se efectúen por los copropietarios; y,
- p) Utilizar los bienes comunes del edificio como sitios de almacenamiento, de reunión, de trabajo u otros fines similares, salvo que exista autorización expresa y por escrito del Administrador.

CAPÍTULO IV.- DE LAS SANCIONES

Art. 19.- SANCIONES.- La realización de uno o más actos prohibidos, será sancionado de conformidad con la Ley de Propiedad Horizontal, su reglamento, y el presente reglamento interno, sin perjuicio del pago de las reparaciones e indemnizaciones a que hubiere lugar.

Art. 20.- DE LA VESTIMENTA.- Toda persona que ingrese al edificio, sea de forma esporádica o habitual, deberá presentar la vestimenta adecuada, esto es, que no se permitirá el ingreso de personas semidesnudas o que de alguna manera atenten contra el pudor de los demás copropietarios.

Art. 21.- DE LOS PARQUEOS Y ÁREAS DE INGRESO.- Los copropietarios solamente podrán estacionarse en los sitios asignados. Queda prohibido a los chóferes, guardaespaldas, empleados domésticos o cualquier otro trabajador el uso de Lobby, pasillos interiores, y áreas comunes del inmueble. Los servicios de limpieza, mantenimiento, y pintura de los subsuelos de parqueos, será ordenado por el Administrador. Es prohibido hacer uso del pito, o alarmas en los parqueos. El incumplimiento de cualquiera de estas disposiciones, será sancionado con una multa de valor fijado por la Administración del edificio.

ART. 22.- DEL RUIDO.- Está prohibido hacer ruido que altere la tranquilidad de los copropietarios. Quienes infrinjan esta disposición, serán sancionados con una multa de valor a ser fijado por el Administrador del edificio.

Art. 23.- DE LAS MASCOTAS.- Queda terminantemente prohibido la admisión de mascotas o animales domésticos. Su incumplimiento dará lugar a la denuncia a las Autoridades de Sanidad, sin perjuicio de la respectiva multa fijada por la Administración del edificio.

Art. 24.- MORA EN EL PAGO DE EXPENSAS.- En caso de mora en el pago de expensas ordinarias o extraordinarias, el Administrador cobrará los respectivos intereses de mora, calculados a base de la tasa de interés activa vigente del Banco Central del Ecuador, por cada mes o fracción de mes atrasado sin cancelación, a más de los correspondientes gastos de cobranza extrajudicial y judicial que ocasionen. Si un copropietario o usuario no pagare las expensas establecidas, pasados los treinta días de acordadas, el Administrador podrá iniciar las acciones legales para su cobro de conformidad con la legislación vigente.

Los copropietarios, en razón del derecho de uso del departamento o patio otorgado a sus arrendatarios y/o comodatarios, emanado del respectivo contrato, en caso de incumplimiento a las obligaciones por parte de éstos,



asumirán dicho incumplimiento y, deberán además de solicitar el establecimiento de sanciones antes detalladas, dar por terminado el contrato de arrendamiento o comodato y proceder a la recuperación del departamento de vivienda en forma inmediata, observando el procedimiento convenido en el contrato o cualquier otro previsto en la Ley.

Art. 25.- OTRAS SANCIONES.- La Asamblea de Copropietarios estará facultada a imponer sanciones de acuerdo a la gravedad del incumplimiento del presente reglamento interno, y de las demás disposiciones que regulan la propiedad horizontal.

CAPITULO V.- DE LOS DERECHOS Y OBLIGACIONES DE LOS COPROPIETARIOS

Art. 26.- DERECHOS Y OBLIGACIONES.- Son derechos y obligaciones de los copropietarios:

- a) Ejercer su derecho de copropiedad sobre los bienes comunes del edificio, y usar de ellos en la forma y con las limitaciones legales y reglamentarias establecidas;
- b) Ejercer su derecho de propiedad sobre los bienes exclusivos del edificio y usar y disponer de ellos en la forma y con las limitaciones impuestas por la Ley de Propiedad Horizontal, su Reglamento, y este Reglamento Interno;
- c) Asistir a la Asamblea de Copropietarios y ejercer su derecho de expresión a través del voto, de petición y en general hacer uso de las demás atribuciones que la Ley de Propiedad Horizontal, su Reglamento General, y del reglamento interno le asignan como miembro de ese órgano colegiado;
- d) Cumplir las disposiciones legales y reglamentarias que norman el régimen de propiedad horizontal, acatar las resoluciones y/o disposiciones de la Asamblea de Copropietarios, del Directorio General, del Presidente y del Administrador;
- e) Desempeñar los cargos y comisiones que les sean asignados por los órganos competentes de la administración;
- f) Permitir a la persona que ejerza la administración del edificio, realizar la inspección o las reparaciones de los bienes comunes;
- g) Notificar al Administrador del edificio, con el nombre, dirección y teléfono de la persona que, en su ausencia por más de treinta días, quedará encargada de su bien, a fin de que actúe en casos de emergencia;
- h) Introducir cláusula especial, en los contratos de enajenación, limitación de dominio, comodato, arrendamiento o anticresis que celebre el copropietario respecto de sus bienes exclusivos, en virtud de la cual el adquirente o el usuario de ellos conoce y se somete expresamente al presente reglamento interno, conoce el valor de las expensas ordinarias y extraordinarias y las normas y resoluciones generales anteriormente tomadas por la Asamblea de Copropietarios y por el Directorio General. Adicionalmente, el copropietario deberá notificar su decisión de celebrar cualquiera de los contratos que se indican anteriormente al Administrador del edificio, previa a la celebración de los mismos. El Administrador no otorgará ninguna certificación que acredite el cumplimiento de las obligaciones emanados del reglamento interno o de aquellas resoluciones o disposiciones dictadas por los Órganos de Administración, sin la previa verificación que en el contrato que se vaya a celebrar consta la cláusula en referencia;
- i) Pagar oportunamente las expensas ordinarias y extraordinarias para la administración, reparación, reposición, mejora y mantenimiento de los bienes comunes;
- j) Señalar domicilio para las notificaciones que por cualquier causa debe hacerle el Administrador del edificio. En caso de incumplimiento de esta obligación, las notificaciones se harán en su bien exclusivo;
- k) Obtener bajo su exclusiva responsabilidad, todas las autorizaciones legales, municipales, administrativas y demás que fueren necesarias; y,
- l) Los demás derechos y obligaciones establecidos en la Ley de Propiedad Horizontal, su Reglamento, y en el presente Reglamento Interno.

Art. 27.- DERECHO DE USO DE SERVICIOS COMUNALES.- Para que los copropietarios o usuarios tengan derecho a recibir y usar los servicios comunes, deberán estar al día en el pago de las expensas comunes de administración y de cualquier otro valor que fije la Asamblea de Copropietarios.

Art. 28.- OBLIGACION ESPECIAL.- El hecho que un bien exclusivo haya permanecido cerrado o sin ser habitado, no exonera al copropietario de la obligación de pagar las expensas por gastos comunes y contribuciones extraordinarias y, en caso de mora, los respectivos intereses calculados en base de la tasa de interés a su fuente del Banco Central del Ecuador por cada mes o fracción de mes decurrido sin cancelación.



Art. 29.- REPRESENTACION.- Cuando un bien exclusivo pertenezca a dos o más personas, estas deberán nombrar un mandatario en forma legal para que los represente en todo lo relacionado con la propiedad y su administración.

CAPITULO VI.- DEL PRESUPUESTO DE ADMINISTRACION DEL EDIFICIO

Art. 30.- DE LA APROBACION DEL PRESUPUESTO.- La Asamblea General de Copropietarios, en su reunión ordinaria, analizará y aprobará con la votación de más de la mitad de los asistentes a la misma, el presupuesto de mantenimiento, conservación, seguridad y demás gastos presentados por el Administrador. Dicho presupuesto deberá tomar en cuenta el déficit o el superávit del ejercicio anterior. El presupuesto tendrá vigencia por un año fiscal, esto es, desde enero hasta diciembre de cada año.

Art. 31.- DE LA ADMINISTRACION DE LOS BIENES COMUNES.- La Administración de los bienes comunes estará a cargo del Administrador del edificio.

Art. 32.- EXPENSAS ORDINARIAS.- Son expensas ordinarias las que son indispensables y necesarias para la administración, conservación, reparación y seguridad de los bienes comunes e incluyen: gastos de administración, remuneración de conserjes y empleados del condominio, energía eléctrica para las áreas comunes, agua potable para las áreas comunes, seguridad y vigilancia, mantenimiento de ascensores, mantenimiento de jardines y áreas comunes, mantenimiento de equipos, útiles de limpieza, reparaciones ordinarias del inmueble, de su equipamiento y combustibles para equipos del condominio y su seguro.

Es obligación de todos los copropietarios del edificio, contribuir al pago de gastos de administración, conservación y mantenimiento de los bienes comunes, proporcionalmente a la alícuota que cada uno de ellos mantenga sobre los bienes comunes según el presupuesto aprobado. Además, están obligados al pago oportuno de las primas de seguro que amparan al edificio.

Cada Copropietario es responsable de los aportes a los que se refiere el inciso anterior desde cuando adquiere el dominio de un bien exclusivo. Ningún copropietario estará exento de esta obligación, aun cuando haya cedido sus derechos, renunciado a ellos o abandonado su propiedad, mientras sea el titular de dominio. Quienes en su nombre sean tenedores, usuarios o usufructuarios serán solidariamente responsables por dichos conceptos, que se deben pagar los primeros cinco días del mes.

Art. 33.- DEFICIT PRESUPUESTARIO.- Cuando el presupuesto acordado por la Asamblea de Copropietarios, resulte insuficiente para satisfacer los gastos de administración, mantenimiento y mejora de los bienes comunes, se convocará a una Asamblea Extraordinaria en la que se acordarán los ajustes requeridos y se fijarán las nuevas cuotas a pagar por cada uno de los copropietarios, las que serán exigibles a partir del mes inmediato posterior.

Art. 34.- EXPENSAS EXTRAORDINARIAS.- Expensas extraordinarias son las que fije la Asamblea de Copropietarios para obras ocasionales emergentes o inversiones en el edificio, y no se destinarán para cubrir expensas ordinarias.

Art. 35.- REPOSICION EN LOS BIENES COMUNES POR DAÑOS.- Los gastos de reparación o reposición que se originen en actos de culpa o dolo de algún copropietario o usuario, serán de cuenta exclusiva del copropietario y usuario responsable en forma solidaria.

Art. 36.- DEL FONDO COMUN DE RESERVA.- Se establece la obligación de crear un Fondo Común de Reserva para reparaciones de los bienes de dominio común, para gastos comunes urgentes o imprevistos por fuerza mayor como accidentes y terremotos y para gastos programados que deban realizarse a futuro de acuerdo a la vida útil de materiales y elementos, como la pintura o recubrimiento exterior del inmueble y reparaciones de cubiertas y techos. Este fondo se formará con un porcentaje de recargo no menor al cinco por ciento (5%) sobre los gastos comunes, y se incrementará con el producto de multas, intereses y aportes voluntarios.

CAPITULO VII.- GOBIERNO, ADMINISTRACION Y REPRESENTACION LEGAL DEL EDIFICIO

Art. 37.- ORGANOS ADMINISTRATIVOS.- La administración y control del edificio estará a cargo de la Asamblea de Copropietarios, del Directorio General, del Presidente y del Administrador.

Art. 38.- DE LA ASAMBLEA DE COPROPIETARIOS.- La Asamblea de Copropietarios es la máxima autoridad administrativa y se compone de los copropietarios o de sus representantes o mandatarios, reunidos, con el quórum y las demás condiciones exigidas por la Ley de Propiedad Horizontal, su Reglamento, presente reglamento interno.



Art. 39.- DERECHO DE VOTO.- Cada copropietario en la Asamblea General tendrá derecho a voto en forma correlativa y equivalente a la alícuota de dominio que corresponda al bien exclusivo, según sea el caso; siempre y cuando estén al día en sus pagos.

Art. 40.- DIRECCION DE LA ASAMBLEA.- La Asamblea estará presidida por un Presidente designado por la Asamblea General. Actuará como Secretario de la Asamblea de Copropietarios y del Directorio General, según corresponda, el Administrador en caso de falta de éste, se nombrará un Secretario ad hoc. El Presidente será elegido por la Asamblea para el período de un año y podrá ser reelegido indefinidamente. En caso de ausencia temporal del Presidente podrá presidir la Asamblea otro copropietario designado para el efecto. Para ser Presidente se requiere tener la calidad de copropietario del edificio.

Art. 41.- SESIONES.- La Asamblea de Copropietarios tendrá sesiones ordinarias y extraordinarias. Las sesiones ordinarias se realizarán una vez por año calendario, y dentro de los tres primeros meses de cada año. Las sesiones extraordinarias se realizarán cuando fueran convocadas, para tratar asuntos determinados en la convocatoria.

Art. 42.- CONVOCATORIA.- La convocatoria a Asamblea para sesiones ordinarias o extraordinarias, serán hechas por el Presidente o el Administrador, a iniciativa propia o a petición de uno de los miembros del Directorio, del Administrador o de copropietarios que representen por lo menos un 30% del total de votos del edificio.

En caso que el Presidente o el Administrador, no procedieren a convocar a Asamblea General conforme al inciso anterior, los copropietarios pueden auto convocarse con el respaldo de por lo menos el 50% del total de votos del inmueble en propiedad horizontal, siguiendo el proceso normal de convocatoria. La convocatoria se efectuará mediante documento escrito, con ocho días hábiles por lo menos de anticipación a la fecha de reunión, en la que constarán, el lugar, la fecha, la hora y los asuntos a tratarse en la sesión.

En el caso que no hubiera quórum en la hora señalada en la primera convocatoria, ésta se entenderá convocada para una segunda reunión, pudiendo realizarse la misma no antes de sesenta minutos después de la hora señalada para la primera convocatoria, con la advertencia que la reunión se efectuará con cualquiera que fuere el número de copropietarios presentes. No podrá modificarse, en segunda convocatoria, el orden del día establecido para la primera.

Art. 43.- ASAMBLEA UNIVERSAL.- La Asamblea Universal podrá reunirse sin previa convocatoria en cualquier momento, siempre que concurren todos los copropietarios, en cuyo caso se tratará de una Asamblea Universal.

Art. 44.- QUORUM.- El quórum para las reuniones de la Asamblea General, en primera convocatoria, estará integrado por la concurrencia de un número de copropietarios con derecho a voto, que represente más del 50% de las alícuotas de propiedad del inmueble constituido en condominio o declarado en propiedad horizontal. En segunda convocatoria, el quórum quedará establecido con el número de copropietarios con derecho a voto, que se encuentren presentes.

A efectos de reformar el reglamento interno o adoptar uno nuevo, deberá estar presente el 50% de copropietarios con derecho a voto. El Secretario de dicha Asamblea General llevará un registro con la firma o representación de cada asistente a la misma.

Para ejercer el derecho de voto en la Asamblea, cada copropietario deberá encontrarse al día en el pago de las expensas comunes, ordinarias o extraordinarias, multas, intereses de mora y demás valores establecidos, así como de cualquier otra cantidad, mediante certificación otorgada por la Administración. Cada copropietario tendrá votos en proporción a sus respectivas alícuotas.

Art. 45.- REPRESENTACION.- Los copropietarios pueden participar en la Asamblea por sí o por medio de representante. La representación se otorgará por medio de una carta cursada al Presidente o Administrador, la misma que se adjuntará al acta de la respectiva sesión.

Art. 46.- DERECHO DE ASISTENCIA.- Es el copropietario quien tiene derecho de concurrir a la Asamblea y no su arrendatario, comodatario o usuario, salvo lo previsto en el artículo anterior de este Reglamento Interno.

Art. 47.- VOTACION.- Las decisiones de la Asamblea se tomarán por mayoría de votos que representen más de la mitad de los votos presentes en la Asamblea.



Art. 48.- APROBACION DE ACTAS.- Las actas de la Asamblea serán aprobadas en la misma sesión; llevarán las firmas autógrafas del Presidente y del Secretario. El Administrador llevará bajo su responsabilidad, el Libro de Actas en originales.

Art. 49.- RESOLUCIONES.- Las resoluciones de la Asamblea son obligatorias para todos los copropietarios, arrendatarios, comodatarios, usuarios, y en general, para todas las personas que ejerzan derechos de uso sobre los bienes del inmueble constituido en condominio o declarado en propiedad horizontal.

Art. 50.- DEBERES Y ATRIBUCIONES.-

- a) Elegir y remover de su cargo al Administrador y al Presidente de la Asamblea de Copropietarios; este último a su vez será el Presidente del Directorio General;
- b) Elegir y remover de sus cargos, a los tres miembros que conforman el Directorio General;
- c) Examinar y resolver sobre informes, cuentas, balances y presupuestos que le presentaren el Directorio General, el Presidente y/o el Administrador;
- d) Señalar de acuerdo con este Reglamento, las cuotas de contribución de cada copropietario para las expensas ordinarias y extraordinarias de los bienes comunes generales e individuales y, seguros obligatorios;
- e) Revocar o reformar las decisiones del Directorio General, del Presidente y/o del Administrador, que sean contrarias a la Ley de Propiedad Horizontal, a su reglamento, y a este reglamento interno;
- f) Expedir o reformar y protocolizar el reglamento interno del inmueble, e interpretarlo con fuerza obligatoria;
- g) Ordenar, cuando lo estime necesario o conveniente, la fiscalización de las cuentas y caja de la Administración;
- h) Exigir al Administrador, cuando lo creyera conveniente, una garantía para que responda por el fiel y correcto desempeño de su cargo, determinando la forma en que ha de rendirse esa garantía y el monto de la misma;
- i) Dictar las normas necesarias y convenientes para la administración de los bienes comunes del Edificio;
- j) Autorizar al Presidente o al Administrador, la contratación del seguro obligatorio que dispone la Ley de Propiedad Horizontal y su Reglamento General;
- k) Resolver cualquier asunto inherente a la administración del edificio; y aquéllos que le planteen: el Presidente, el Administrador, o los copropietarios.

Art. 51.- DEL DIRECTORIO GENERAL.- El Directorio General, estará integrado por tres copropietarios del Edificio, elegidos por la Asamblea de Copropietarios, de conformidad con lo establecido en la Ley de Propiedad Horizontal y en su Reglamento General. Los miembros del Directorio durarán un año en el ejercicio de su cargo y podrán ser reelegidos indefinidamente.

Art. 52.- DIRECCION Y SECRETARIA.- El Directorio General estará presidido por su Presidente, elegido por la Asamblea, y a falta temporal de éste por otro de sus miembros elegido para dicho efecto. Si la ausencia es definitiva, la Asamblea de Copropietarios designará su reemplazo. Actuará como Secretario del Directorio General, el Secretario de la Asamblea de Copropietarios, quien tiene solamente voz y no voto.

Art. 53.- RENUNCIA.- El Directorio General deberá aceptar las renunciaciones y conceder las licencias solicitadas por sus miembros, siempre y cuando no afecten a su funcionamiento. Las resoluciones deberán constar en el acta de la respectiva reunión. A falta de resolución favorable, el miembro respectivo deberá continuar en sus funciones hasta tanto sea reemplazado.

Art. 54.- CONVOCATORIA Y SESIONES.- El Directorio General se convocará y tendrá sesiones ordinarias y extraordinarias. Las reuniones ordinarias se las realizarán durante los tres primeros meses de cada año, y las extraordinarias, durante los nueve últimos meses del año.

Art. 55.- REUNIONES UNIVERSALES.- El Directorio General podrá reunirse sin previa convocatoria en cualquier momento o lugar, siempre que concurren todos sus miembros principales, en cuyo caso se tratará de una reunión universal.

Art. 56.- QUORUM.- El quórum para las reuniones del Directorio General estará integrado por la concurrencia de un número de miembros que representen más de la mitad. Si no hubiere tal quórum se hará una segunda convocatoria, la que podrá iniciarse una vez que hayan transcurrido al menos sesenta minutos desde la hora en que fue convocada la



primera reunión, con la advertencia que la reunión se efectuará con cualquiera que fuere el número de miembros que asistan.

Art. 57.- REPRESENTACION.- A las reuniones del Directorio General asistirán su Presidente, sus miembros y el Secretario del mismo. De ser el caso, el Directorio General podrá invitar a una o varias personas para tratar específicamente el asunto inherente y puntualizado en la convocatoria. El Directorio podrá solicitar la presencia en sus sesiones de Asesores Especializados o Profesionales que, asistirán con voz pero sin voto. En ningún otro caso se permitirá la participación de persona alguna, inclusive tratándose de copropietarios del edificio.

Art. 58.- VOTACION Y DECISIONES.- Cada miembro del Directorio General tiene derecho a un voto. Las decisiones del Directorio General se tomarán por mayoría de votos que representen más de la mitad de los concurrentes a la sesión. En caso de empate en la votación, el Presidente del Directorio General la dirimirá.

Art. 59.- APROBACION DE ACTAS.- Las actas del Directorio General deberán ser aprobadas en la misma reunión: llevarán las firmas autógrafas del Presidente, del Directorio General y del Secretario, quien dará fe de lo resuelto. El Secretario llevará bajo su responsabilidad, un Libro de reuniones de las Actas originales.

Art. 60.- RESOLUCIONES.- Las resoluciones que adopte el Directorio General son obligatorias para todos los copropietarios, arrendatarios, comodatarios, usuarios, y en general, para todas las personas que ejerzan derechos de uso sobre bienes exclusivos y/o comunes del edificio.

Art. 61.- DEBERES Y ATRIBUCIONES DEL DIRECTORIO GENERAL.-

- a) Examinar y poner a consideración de la Asamblea de Copropietarios las cuentas, balances, presupuestos e informes que le presentare la Administración;
- b) Preparar y poner a consideración de la Asamblea de Copropietarios la proforma del presupuesto anual de gastos del edificio; la que necesariamente irá acompañada de los planes y programas que se realizarán y ejecutarán;
- c) Preparar y sugerir a la Asamblea de Copropietarios el aporte de cuotas extraordinarias, de acuerdo con las necesidades del edificio;
- d) Preparar un informe pormenorizado sobre las pólizas de seguro que interesen a los bienes del inmueble declarado en propiedad horizontal;
- e) Preparar y presentar a la Asamblea de Copropietarios para su aprobación, en concordancia con la Ley de Propiedad Horizontal y el Reglamento General, el proyecto de Reglamento Interno y las normas necesarias y convenientes para la administración de los bienes comunes del inmueble y la armónica relación de los copropietarios;
- f) Previa resolución de la Asamblea, contratar a la persona que desempeñará la administración del edificio;
- g) Autorizar por escrito al Administrador, para que contrate los servicios de los empleados necesarios para la administración de los bienes comunes, y señalar sus respectivas remuneraciones; y,
- h) Resolver cualquier cuestión inherente a la administración del edificio, y aquellos asuntos planteados por los copropietarios y la Administración.

Adicionalmente, podrá ejercer los demás deberes y atribuciones que le asignan la Ley de Propiedad Horizontal, el Reglamento General y este reglamento interno.

Art. 62.- DEL PRESIDENTE.- El Presidente de la Asamblea General de Copropietarios, que además será el Presidente del Directorio General, según corresponda, será elegido por la Asamblea General para el periodo de un año y podrá ser reelegido indefinidamente. Para ser Presidente se requiere tener la calidad de Copropietario.

Art. 63.- ATRIBUCIONES Y DEBERES DEL PRESIDENTE.-

- a) Convocar y presidir las reuniones de la Asamblea de Copropietarios y del Directorio General, según corresponda;
- b) Ejercer el voto en las reuniones de la Asamblea General y en las del Directorio General y, cuando sea del caso, dirimir la votación ejerciendo el mismo;
- c) En caso de falta o impedimento temporal del Administrador, designará provisionalmente su reemplazo o delegará a otro copropietario las mismas hasta que se resuelva lo más conveniente;



d) Previa autorización de la Asamblea General, contratará una póliza de seguro contra incendio y daños a los ascensores, según lo dispuesto en la Ley de Propiedad Horizontal y, cuidar de sus oportunas renovaciones. El o los seguros correspondientes, los contratará a favor de los copropietarios; y,

e) Cumplir las funciones que le encargue la Asamblea de Copropietarios, el Directorio General y aquéllas establecidas en la Ley de Propiedad Horizontal, el Reglamento General y este reglamento interno.

Art. 64.- DEL ADMINISTRADOR.- La persona que ejerza la administración del edificio, será elegido por la Asamblea de Copropietarios, para el periodo de un año, pudiendo ser reelegida indefinidamente. Para ejercer la administración no se requiere ser copropietario del inmueble. Si la persona que ejerza la administración faltare temporalmente, se delegará a otro copropietario esas funciones y, si la falta fuese definitiva, la sustitución será resuelta por la Asamblea General.

Art. 65.- ATRIBUCIONES Y DEBERES DEL ADMINISTRADOR.-

- a) Administrar los bienes comunes del edificio, con el mayor celo, eficacia y dentro de los límites establecidos en la Ley de Propiedad Horizontal, en el Reglamento General y en este reglamento interno;
- b) Adoptar oportunamente las medidas para la buena conservación de los bienes del edificio y ordenar las reparaciones que fueran necesarias;
- c) Presentar a la Asamblea General o al Directorio General, para que este a su vez ponga en consideración de la Asamblea de Copropietarios, según corresponda, con la periodicidad que éstos le señalen, las cuentas, balances, proyectos de presupuesto, estados de situación e informes sobre la administración a su cargo;
- d) Preparar y presentar a la Asamblea de Copropietarios para su aprobación, en concordancia con la Ley de Propiedad Horizontal, y de su Reglamento General, el proyecto de reglamento interno y las normas necesarias y convenientes para la administración de los bienes comunes del inmueble y la armónica relación de los copropietarios;
- e) Recaudar dentro de los primeros diez días de cada mes y mantener bajo su responsabilidad personal y pecuniaria, las cuotas ordinarias y extraordinarias de los copropietarios y, en caso de mora, en primera instancia realizar una gestión de cobro extrajudicial y, si persistiere la mora en el pago, deberá cobrarlas, juntamente con los intereses establecidos y los de mora, de acuerdo con lo establecido en la Ley de Propiedad Horizontal, su Reglamento General y este reglamento interno;
- f) Al cesar en sus funciones, devolver los fondos y bienes que tuviere a su cargo y presentar los informes respectivos;
- g) Ordenar la reparación de los daños ocasionados en los bienes comunes del edificio; y, la reposición de ellos a costa del copropietario, arrendatario o usuario causante o responsable de tales daños. Así mismo, ordenará la reparación de los daños ocasionados en los bienes comunes individuales o en los exclusivos del edificio; cuando dichos daños produzcan o puedan llegar a producir menoscabo a la propiedad de los otros condóminos. La reposición de dichos daños se realizará a costa del copropietario, arrendatario o usuario causante o responsable de los mismos.
- h) Solicitar que se dicte, la imposición de sanciones y multas a los copropietarios infractores o que causen daños a la propiedad horizontal. El producto de dichas sanciones y multas ingresará al Fondo Común de Reserva;
- i) Celebrar los contratos de adquisición, arrendamiento de bienes o servicios necesarios para la administración, conservación, reparación, mejora y seguridad de los bienes comunes del inmueble constituido en condominio o declarado en propiedad horizontal, dentro de los montos y con las autorizaciones respectivas;
- j) Previa las autorizaciones correspondientes, celebrar contratos de trabajo para el personal subalterno, empleados y obreros necesarios para la administración, conservación, limpieza y seguridad de los bienes del edificio; y, cancelar las remuneraciones de los mismos, las que deberán ser y formar parte del presupuesto de gastos anuales. Deberá cumplir fiel y oportunamente todas y cada una de las obligaciones patronales derivadas de los contratos que celebre;
- k) Cancelar cumplida y oportunamente todas las obligaciones de carácter común a entidades públicas y privadas;
- l) Custodiar y manejar el dinero y las pertenencias comunes, abrir cuentas bancarias y de otra índole, y girar contra ellas hasta por los valores y con las debidas autorizaciones. Manejar un fondo rotativo para adquisiciones pequeñas, pagar cumplidamente las deudas comunes y, en general, conducir prolija y eficientemente la gestión económica. Las cuentas bancarias podrán llevar firmas conjuntas con la del Presidente, si así lo dispone la Asamblea de Copropietarios;
- m) Llevar, con sujeción a los principios de la técnica contable, la contabilidad de la administración del inmueble constituido en condominio o declarado en propiedad horizontal;



EDIFICIO MACIAS SANTANA

- n) Llevar un libro de registro de copropietarios, arrendatarios, acreedores anticréticos y usuarios de inmuebles de vivienda, según sea el caso, con indicación de sus respectivas cuotas de derechos, bienes exclusivos y demás datos;
- o) Cumplir y hacer cumplir las resoluciones, disposiciones y órdenes emanadas de la Asamblea de Copropietarios, del Directorio General y de su Presidente;
- p) Conservar en orden y debidamente archivados los títulos del inmueble constituido en condominio o declarado en propiedad horizontal, planos, memorias y demás documentos correspondientes a la construcción del mismo, así como todo documento, convenio, contrato, poder, comprobante de ingresos y egresos y todo aquello que tengan relación con el inmueble;
- q) La correspondencia de la administración del edificio, será firmada por el Presidente y/o por el Administrador;
- r) Cumplir y hacer cumplir la Ley de Propiedad Horizontal, su Reglamento General, y este reglamento interno, ordenanzas municipales y demás normas relacionadas con la Propiedad Horizontal, así como las resoluciones y disposiciones emanadas de los órganos de Administración del inmueble;
- s) Adoptar medidas de seguridad tendientes a precautelar la integridad física de los copropietarios y usuarios en general y, de los bienes del inmueble constituido en condominio o declarado en propiedad horizontal;
- t) Previa autorización expresa y por escrito de la Asamblea de Copropietarios, contratará las pólizas de seguro adicionales que sean necesarias o convenientes para el inmueble;
- u) Elaborar y presentar a la Asamblea General de Copropietarios, el presupuesto operacional anual del edificio;
- v) Preparar y solicitar a la Asamblea General de Copropietarios, el cobro de cuotas extraordinarias para casos de emergencias y aquellos que vayan de acuerdo con las necesidades del edificio;
- w) Realizar las reparaciones necesarias y urgentes sin esperar autorización alguna, en caso de inminente peligro de ruina del inmueble o amenaza para la seguridad o salubridad de las personas que ejercen derechos de uso o de dominio;
- x) Ejercer los demás deberes y atribuciones que le asigne la Ley de Propiedad Horizontal, su Reglamento General, y el presente reglamento interno, así como las resoluciones de los Órganos de Administración del edificio.

Art. 66.- REPRESENTACION LEGAL.- La representación legal, judicial y extrajudicial de los copropietarios del Edificio MACIAS SANTANA, la ejerce individualmente, el Presidente y el Administrador en todo lo relacionado al Régimen de Propiedad Horizontal.

CAPÍTULO VIII.- DE LA SEGURIDAD

Art. 67.- SISTEMA DE SEGURIDAD.- El costo del sistema de seguridad que se contrate en el edificio, serán asumidos a prorrata de cada alícuota de propiedad por cada departamento y por cada uno de los copropietarios de cada uno de ellos.

CAPÍTULO IX.- SOLUCION DE CONFLICTOS



Art. 68.- Cualquier controversia que surja entre los copropietarios o usuarios del edificio, podrá ser sometido a un procedimiento conciliatorio verbal, breve y sumario, que se ventilará ante la Asamblea de Copropietarios.

Así mismo, los copropietarios podrán convenir, previo acuerdo por escrito, que las diferencias que surjan entre ellos, en relación con los derechos de utilización y goce sobre las propiedades exclusivas o sobre los bienes comunes del inmueble declarado en propiedad horizontal, serán sometidos a los procedimientos previstos en la Ley de Arbitraje y Mediación, publicada en el Registro Oficial No. 145 del 4 de septiembre de 1997, salvo disposición legal en contrario.

RAZÓN: El presente reglamento, fue aprobado por la Asamblea de Copropietarios del edificio MACIAS SANTANA, celebrada el de del 2019.

Ing. Pastor Ávila Barcia
REGISTRO SENESCT
RESPONSABLE TÉCNICO



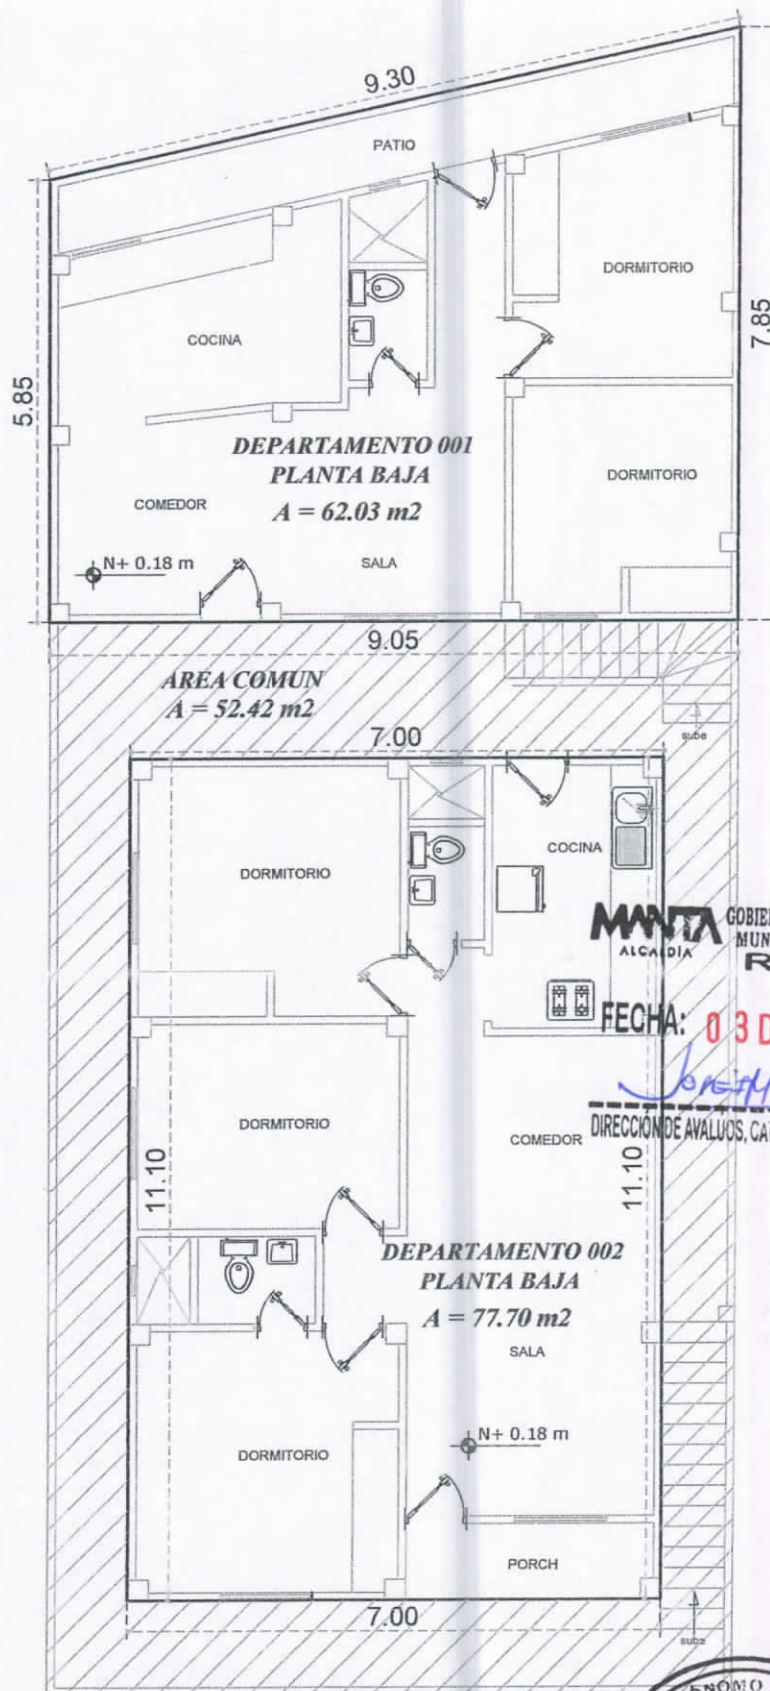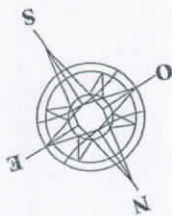

MANTA
ALCALDIA

GOBIERNO AUTÓNOMO DESCENTRALIZADO
MUNICIPAL DEL CANTÓN MANTA

REVISADO

FECHA: 03 DIC 2019

HORA:

DIRECCIÓN DE AVALUOS, CATASTROS Y PERMISOS MUNICIPALES

EMPLAZAMIENTO PLANTA BAJA

ESC. 1:100

ESTUDIO PROPIEDAD HORIZONTAL:

EDIFICIO MACIAS SANTANA

CONTIENE:

**EMPLAZAMIENTO
PLANTA BAJA**

RESP. TECNICA:

PROPIETARIO:

UBICACION:

URB. LOS ALGARROBOS
LOTE 13 MZ. - M -

MANTA






INDICADA

FECHA: 03 OCT / 2019

A4

LAMINA:

1A

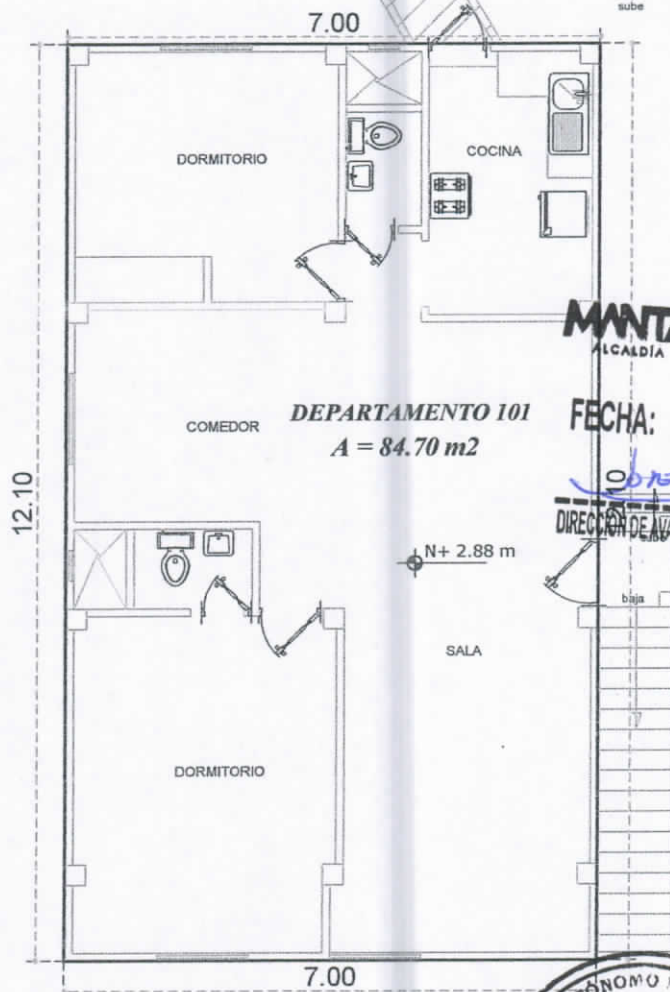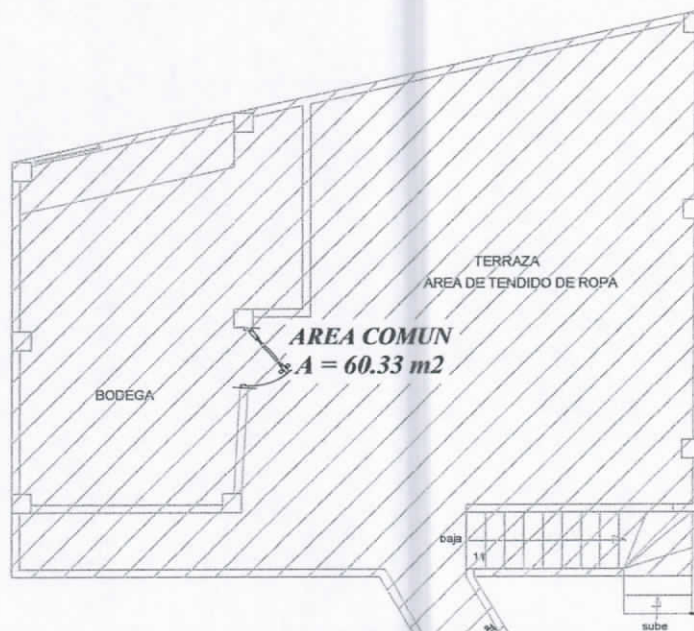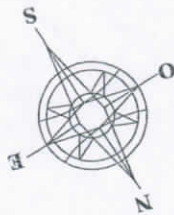

PRIMER PISO ALTO

ESC. ----- 1:100

MANTA GOBIERNO AUTÓNOMO DESCENTRALIZADO
ALCALDÍA MUNICIPAL DEL CANTÓN MANTA
REVISADO

FECHA: 03 DIC 2019 **HORA:**

[Signature]
DIRECCIÓN DE VALUOS, CATASTROS Y PERMISOS MUNICIPALES



ESTUDIO PROPIEDAD HORIZONTAL :

EDIFICIO MACIAS SANTANA

INDICADA

CONTIENE :

PRIMER PISO ALTO

RESP. TÉCNICA :

PROPIETARIO :

UBICACION :


URB. LOS ALGARROBOS
LOTE 13 MZ. - M -
MANTA

FORMATO :

OCT. / 2019

LAMINA :

A4
2A

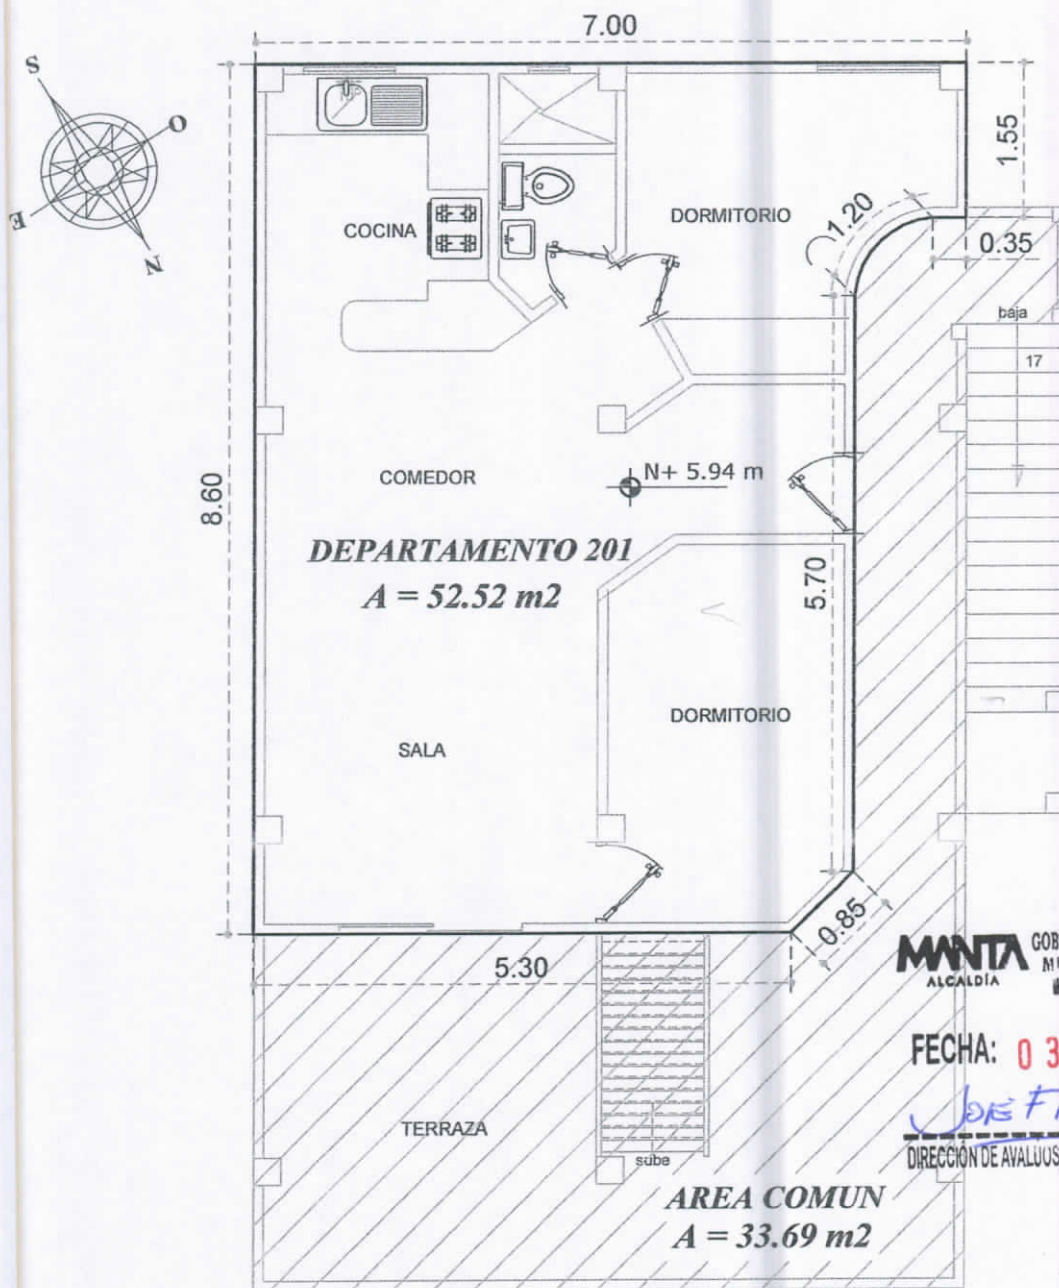

MANTA GOBIERNO AUTÓNOMO DESCENTRALIZADO
ALCALDÍA MUNICIPAL DEL CANTÓN MANTA
REVISADO

FECHA: 03 DIC 2019 HORA:

Jose F. Hernandez
DIRECCION DE AVALUOS, CATASTROS Y PERMISOS MUNICIPALES

SEGUNDO PISO ALTO

ESC. ——— 1:75



ESTUDIO PROPIEDAD HORIZPNTAL :

EDIFICIO MACIAS SANTANA

CONTIENE :

SEGUNDO PISO ALTO

RESP. TECNICA :

PROPIETARIO :

UBICACION :

URB. LOS ALGARROBOS
LOTE 13 MZ. -M-

MANTA

FECHA :


OCT. / 2019

FORMATO :

A4

LAMINA :

3A

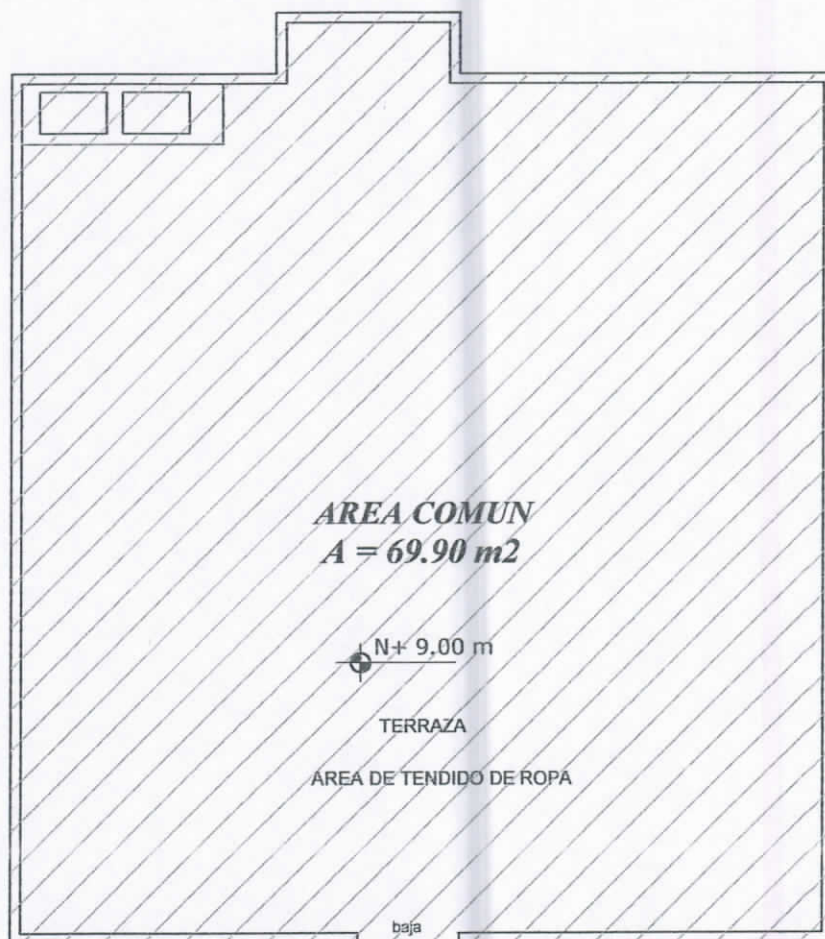

TERCER PISO ALTO

ESC. ----- 1:75

MANTA GOBIERNO AUTÓNOMO DESCENTRALIZADO
ALCALDÍA MUNICIPAL DEL CANTÓN MANTA
REVISADO

FECHA: 03 DIC 2019 HORA:

DIRECCIÓN DE AVALUOS, CATÁSTROS Y PERMISOS MUNICIPALES

ESTUDIO PROPIEDAD HORIZPNTAL :

EDIFICIO MACIAS SANTANA

CONTIENE :

TERCER PISO ALTO

RESP. TECNICA :

PROPIETARIO :

UBICACION :

URB. LOS YERBOS
LOTE 13

MANTA

INDICADA

OCT. / 2019

FORMATO :

A4

LAMINA :

4A






MANTA GOBIERNO AUTÓNOMO DESCENTRALIZADO
MUNICIPAL DEL CANTÓN MANTA
ALCALDÍA
REVISADO

FECHA: **03 DIC 2019** HORA:

Art. Meneses
DIRECCIÓN DE AVALÚOS, CATASTROS Y PERMISOS MUNICIPALES

FACHADA PRINCIPAL

ESC. — S:E

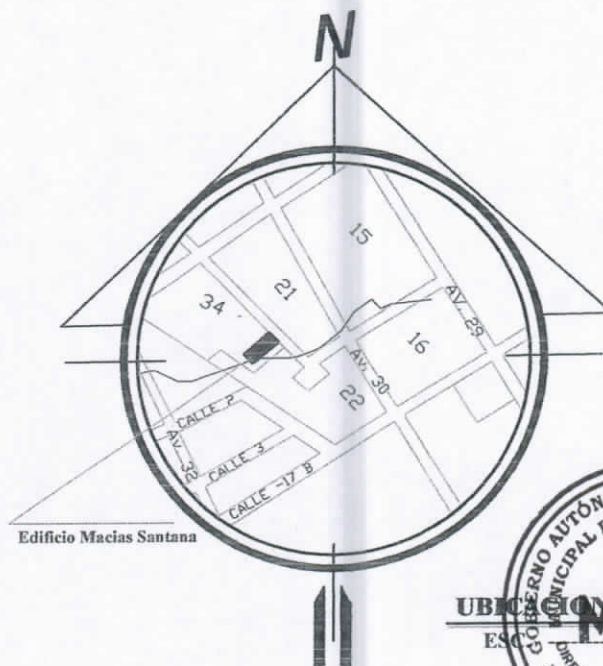

ESTUDIO PROPIEDAD HORIZONTAL:

EDIFICIO MACIAS SANTANA

CONTIENE:

**FACHADA PRINCIPAL
UBICACION**

RESP. TECNICA:

[Signature]

PROPIETARIO:

UBICACION:

**URB. LOS ALGARROBOS
LOTE 13 MZ. -M-
MANTA**

INDICADA

FECHA: **OCT. / 2019**

FORMATO: **A4**

LAMINA: **5A**