CC# 3270233500O

GOBIERNO AUTÓNOMO DESCENTRALIZADO MUNICIPAL
DEL CANTÓN MANTA

DIRECCIÓN DE PLANEAMIENTO URBANO

ESPECIE VALORADA
USD 1,25

Nº 070633

AUTORIZACION

No. 0340-06462

La Dirección de Planificación y Ordenamiento Territorial, autoriza a la ***Sra. SANTA ELENA SORNOZA CHICHANDA,*** *para que celebre escritura sobre una parte del terreno de propiedad del Sr. Jose Atahualpa Chila Jama y Sra. Ramona Benedicta Veliz Marcillo, ubicado en las inmediaciones del sitio Camino Corral de la Parroquia Tarqui del Cantón Manta, con las siguientes medidas y linderos:*

Frente: *16,01m. Calle pública.*
Atrás: *16,00m. Area sobrante.*
Costado derecho: *28,00m. Calle pública.*
Costado izquierdo: *28,48m. Area sobrante.*
Área total: *450,86m2.*

El presente documento se emite de acuerdo a la documentación requerida para el trámite y a inspección en el lugar que indica de buena fe el solicitante; por lo cual salvamos error u omisión, eximiendo de responsabilidad al certificante, si se comprobare que se han presentado datos falsos o representaciones gráficas erróneas, en las solicitudes correspondientes.

Manta, Junio 21 del 2019

Arq. Galo Agustín Alvarez Gonzalez.
DIRECTOR (E) DE PLANIFICACION Y ORDENAMIENTO TERRITORIAL.
Ricardo del valle.

No 0340-06462

APROBACION DE SUBDIVISION

(Para efectos de celebración de escrituras, este documento solo tendrá validez si está acompañado de la autorización para escrituras emitida por esta Dirección).

Esta Dirección aprueba la subdivisión de terreno propiedad del Sr. José Atahualpa Chila Jama y Sra. Ramona Benedicta Veliz Marcillo, ubicado en las Inmediaciones del Sitio Camino Corral, de la Parroquia Tarqui del Cantón Manta, cuya clave catastral # 32702258000, el mismo conforme la documentación respectiva determina el siguiente estudio de áreas:

MEDIDAS Y LINDEROS ESCRITURA (Escritura de Unificación, autorizada en la Notaria Cuarta de Manta el 20 de julio de 2016 e inscrita en la Registraduría de la Propiedad de Manta el 16 de agosto de 2016 (Ficha Registral # 58329). Con las siguientes medidas y linderos:

***Frente:** 125,59m. Calle pública.*

***Atrás:** 57,02m. Calle pública + ángulo hacia el interior con 18,03m. + ángulo con 10,50m. + ángulo con 20,91m, lindera en estas medidas con Alfredo Toledo Baldospino + 62,22m. Calle publica + ángulo con 13,43m + ángulo con 29,48m. Lindera con propiedad particular.*

***Costado Derecho:** 186,62m. Calle pública.*

***Costado izquierdo:** 213,87m. Lindera con canal de aguas lluvias.*

***Área total:** 29.803,75m2*

AREA VENDIDA ANTERIORMENTE E INSCRITA EN LA REGISTRADURIA DE LA PROPIEDAD DEL CANTON MANTA: ***NINGUNA.***

AREA A DESMEMBRAR A FAVOR DE SANTA ELENA SORNOZA CHICHANDA: ***450,86m2.***

***Frente:** 16,01m. Calle pública.*

***Atrás:** 16,00m. Area sobrante.*

***Costado derecho:** 28,00m. Calle pública.*

***Costado izquierdo:** 28,48m. Area sobrante.*

***Área total:** 450,86m2.*

AREA SOBRANTE: 1 lote con: ***29.352,89m2.***

***Frente:** 109,58m. Calle pública.*

***Atrás:** 57,02m. Calle pública + ángulo hacia el interior con 18,03m. + ángulo con 10,50m. + ángulo con 20,91m, lindera en estas medidas con Alfredo Toledo Baldospino + 62,22m. Calle publica + ángulo con 13,43m + ángulo con 29,48m. Lindera con propiedad particular.*

***Costado Derecho:** 28,48m. + ángulo hacia la derecha con 16,00m. Lindera con área a desmembrar a favor de Santa Elena Sornoza Chichanda + ángulo hacia atrás con 158,62m. Calle pública.*

***Costado izquierdo:** 213,87m. Lindera con canal de aguas lluvias.*

***Área total:** 29.352,89m2*

***NOTA:** De acuerdo a memorando No. MAT-DACR-2019-0207-M de fecha 21 de junio del 2019, la Dirección de Avalúos Catastros y Registros textualmente informa "Que en la actualidad no existe ningún inconveniente para realizar el trámite solicitado por el propietario en su dependencia".*

El presente documento se emite de acuerdo a la documentación requerida para el trámite y a inspección en el lugar que indica de buena fe el solicitante; por lo cual salvamos error u omisión, eximiendo de responsabilidad al certificante, si se comprobare que se han presentado datos falsos o representaciones gráficas erróneas, en las solicitudes correspondientes.

Manta, Junio 21 del 2019

Arq. Galo Agustín Alvarez González.
DIRECTOR (E) DE PLANEAMIENTO Y ORDENAMIENTO TERRITORIAL.
Ricardo del valle

Empresa Pública Municipal
Registro de la Propiedad de
Manta-EP

Calle 24 y Avenida Flavio Reyes, Esquina
Telf.052624758
www.registropmanta.gob.ec

Ficha Registral-Bien Inmueble
58329

Conforme a la Orden de Trabajo:RPM-19014046, certifico hasta el día de hoy 19/06/2019 10:26:29, la Ficha Registral Número 58329.

INFORMACION REGISTRAL

Código Catastral/Identif. Predial: 32702258
Tipo de Predio: LOTE DE TERRENO
Fecha de Apertura: martes, 16 de agosto de 2016
Parroquia : TARQUI
Superficie del Bien: 29.803,75 m2.
Información Municipal:
Dirección del Bien: SITIO CAMINO CORRAL

LINDEROS REGISTRALES:

UNIFICACION.- Proceden a consolidar en un solo cuerpo cierto los tres lotes de terrenos ubicados en las inmediaciones del Sitio Camino Corral, de la parroquia Tarqui del cantón Manta, cuyas medidas y linderos de los lotes unificados son los siguientes: POR EL FRENTE: Ciento veinticinco metros cincuenta y nueve centímetros y calle pública; POR ATRAS: Cincuenta y siete metros dos centímetros y calle pública más ángulo hacia el interior con dieciocho metros tres centímetros más ángulo con diez metros cincuenta centímetros más ángulo con veinte metros noventa y un centímetros y lindera en estas medidas con Alfredo Toledo Baldospino más sesenta y dos metros veintidós centímetros calle pública más ángulo con trece metros cuarenta y tres centímetros más ángulo con veintinueve metros cuarenta y ocho centímetros y lindera con propiedad particular; POR EL COSTADO DERECHO: Ciento ochenta y seis metros sesenta y dos centímetros y calle pública; y, POR EL COSTADO IZQUIERDO: Doscientos trece metros ochenta y siete centímetros lindera con canal de aguas lluvias.- Con una Superficie total de: VEINTINUEVE MIL OCHOCIENTOS TRES COMA SETENTA Y CINCO METROS CUADRADOS.
-SOLVENCIA: EL PREDIO DESCRITO SE ENCUENTRA LIBRE DE GRAVAMEN.

RESUMEN DE MOVIMIENTOS REGISTRALES:

Libro	Acto	Número y fecha de Inscripción		Folio Inicial	Folio Final
COMPRA VENTA	ADJUDICACIÓN	709	21/mar./2005	9.942	9.955
COMPRA VENTA	COMPRAVENTA	1470	04/jul./2006	19.643	19.656
COMPRA VENTA	RECTIFICACIÓN DE LINDEROS Y MEDIDAS	2197	19/jul./2013	44.032	44.042
COMPRA VENTA	RECTIFICACIÓN DE LINDEROS Y MEDIDAS	2221	22/jul./2013	44.679	44.696
COMPRA VENTA	COMPRAVENTA	431	02/feb./2015	9.537	9.554
COMPRA VENTA	UNIFICACION	2008	16/ago./2016	50.712	50.737

MOVIMIENTOS REGISTRALES:

Registro de : COMPRA VENTA

[1 / 6] COMPRA VENTA

Inscrito el : lunes, 21 de marzo de 2005
Número de Inscripción: 709
Tomo:1
Nombre del Cantón: MANTA
Número de Repertorio: 1355
Folio Inicial:9.942
Oficina donde se guarda el original: NOTARIA PRIMERA
Folio Final:9.955
Cantón Notaría: MANTA
Escritura/Juicio/Resolución:
Fecha de Otorgamiento/Providencia: viernes, 14 de enero de 2005
Fecha Resolución:
a.- Observaciones:

Un terreno ubicado en la Zona Conocida como San Juan , canton Manta , Parroquia Manta , Lote S/N. con una

Fecha: 19 JUN 2019

superficie de 6.1207 Has.

b.- Apellidos, Nombres y Domicilio de las Partes:

Calidad	Cédula/RUC	Nombres y/o Razón Social	Estado Civil	Ciudad	Dirección Domicilio
ADJUDICADOR	8000000000009302	INSTITUTO NACIONAL DE DESARROLLO AGRARIO I.N.D.A.		MANTA	
ADJUDICATARIO	1302633282	CHILA JAMA JOSE ATAHUALPA	CASADO(A)	MANTA	

Registro de : COMPRA VENTA

[2 / 6] COMPRA VENTA

Inscrito el : martes, 04 de julio de 2006
Nombre del Cantón: MANTA
Oficina donde se guarda el original: NOTARIA PRIMERA
Cantón Notaría: MANTA
Escritura/Juicio/Resolución:
Fecha de Otorgamiento/Providencia: viernes, 02 de junio de 2006
Fecha Resolución:

Número de Inscripción: 1470
Número de Repertorio: 3052

Tomo:32
Folio Inicial:19.643
Folio Final:19.656

a.- Observaciones:

Lote de terreno ubicado en las Inmediaciones de Urbirrios, Barrio Los Senderos, parroquia Eloy Alfaro del Cantón Manta, circunscrito dentro de los siguientes linderos:Por el frente, 16,00m. Mas 27,34 Mas, 19,10m Mas 25,00 Mas 88,83.m. Mas 27.07m. Mas 15.49m. Mas-65,48m. mas 15.25m, Mas 27,00m y calle pública dejada por el venedor.Por Atrás, 145,30m. Urbanizacion Urbirrios II.Costado Derecho 247,29m calle existente dejada por el vendedor.Costado Izquierdo 309,10m y calle pública dejada por el vendedor Mas 94,00m y propiedad de Prospero.Meza. Total 403.1m. Area 49.893,00 M2. (4.98 Has).

b.- Apellidos, Nombres y Domicilio de las Partes:

Calidad	Cédula/RUC	Nombres y/o Razón Social	Estado Civil	Ciudad	Dirección Domicilio
COMPRADOR	1302633282	CHILA JAMA JOSE ATAHUALPA	CASADO(A)	MANTA	
VENDEDOR	8000000000002287	DE LA CADENA MANTILLA MILTON	DIVORCIADO(A)	MANTA	
VENDEDOR	905487310	CANDELL AVILES MARIA KAREN	DIVORCIADO(A)	MANTA	

c.- Esta inscripción se refiere a la(s) que consta(n) en:

Libro	Número Inscripción	Fecha Inscripción	Folio Inicial	Folio Final
COMPRA VENTA	1642	12/nov./1986	4.448	4.450

Registro de : COMPRA VENTA

[3 / 6] COMPRA VENTA

Inscrito el : viernes, 19 de julio de 2013
Nombre del Cantón: MANTA
Oficina donde se guarda el original: NOTARIA SEGUNDA DE MANTA
Cantón Notaría: MANTA
Escritura/Juicio/Resolución:
Fecha de Otorgamiento/Providencia: lunes, 22 de abril de 2013
Fecha Resolución:

Número de Inscripción: 2197
Número de Repertorio: 5299

Tomo:105
Folio Inicial:44.032
Folio Final:44.042

a.- Observaciones:

RECTIFICACION DE MEDIDAS Y LINDEROS. Los conyuges Señores Jose Atahualpa Chila Jama y Ramona Benedicta Veliz Marcillo, proceden a rectificar las medidas y linderos del terreno segun la planificacion del sector y autorización del Departamento de Planeamiento Urbano del Municipio de Manta en la actualidad queda SUBDIVIDIDO, de la siguiente forma; AREA DEL LOTE No. 1, 28. 127.34m2. AREA DEL LOTE No. 2; 1333.58 m2. AREA DEL LOTE No.3. 4217.50 m2. EL TOTAL DE AREAS DE LOS LOTES ES 33.678.42m2. ESCRITURA CON UNA CUANTIA INDETERMINADA.

b.- Apellidos, Nombres y Domicilio de las Partes:

Empresa Pública Municipal Registro de la Propiedad y Mercantil
Fecha: 19 JUN 2019

Calidad	Cédula/RUC	Nombres y/o Razón Social	Estado Civil	Ciudad	Dirección Domicilio
RECTIFICADOR	1302633282	CHILA JAMA JOSE ATAHUALPA	CASADO(A)	MANTA	
RECTIFICADOR	1304920133	VELIZ MARCILLO RAMONA BENEDICTA	CASADO(A)	MANTA	

Registro de : COMPRA VENTA

[4 / 6] COMPRA VENTA

Inscrito el : lunes, 22 de julio de 2013
Nombre del Cantón: MANTA
Oficina donde se guarda el original: NOTARIA SEGUNDA
Cantón Notaría: MANTA
Escritura/Juicio/Resolución:
Fecha de Otorgamiento/Providencia: lunes, 22 de abril de 2013
Fecha Resolución:

Número de Inscripción: 2221
Número de Repertorio: 5348

Tomo:1
Folio Inicial:44.679
Folio Final:44.696

a.- Observaciones:

RECTIFICACION DE MEDIDAS Y LINDEROS.En base a la Autorización de fecha 22 de Abril del 2013 emitida por la Dirección Municipal de Planeamiento Urbano de Manta como alcance a dicha resolución, los cónyuges señores: José Atahualpa Chila Jama y Ramona Benedicta Veliz Marcillo, proceden a rectificar las medidas y linderos del terreno que según la planificación del Sector y dicha Autorización, en la actualidad comprende físicamente lo siguiente: Area de Lote No. 1 Con una Superficie total de 25.715.40m2. Area de lote No. 2: 1167.06m2. Area de lote No. 3: 182.56m2. Area de Lote No. 5: Area 363.34m2. Area de lote No. 6: Area 200.00m2. El total de los lotes es de 27.628,36m2.

b.- Apellidos, Nombres y Domicilio de las Partes:

Calidad	Cédula/RUC	Nombres y/o Razón Social	Estado Civil	Ciudad	Dirección Domicilio
PROPIETARIO	1304920133	VELIZ MARCILLO RAMONA BENEDICTA	CASADO(A)	MANTA	
PROPIETARIO	1302633282	CHILA JAMA JOSE ATAHUALPA	CASADO(A)	MANTA	

c.- Esta inscripción se refiere a la(s) que consta(n) en:

Libro	Número Inscripción	Fecha Inscripción	Folio Inicial	Folio Final
COMPRA VENTA	1470	04/jul./2006	19.643	19.656

Registro de : COMPRA VENTA

[5 / 6] COMPRA VENTA

Inscrito el : lunes, 02 de febrero de 2015
Nombre del Cantón: MANTA
Oficina donde se guarda el original: NOTARIA CUARTA
Cantón Notaría: MANTA
Escritura/Juicio/Resolución:
Fecha de Otorgamiento/Providencia: lunes, 19 de enero de 2015
Fecha Resolución:

Número de Inscripción: 431
Número de Repertorio: 1017

Tomo:1
Folio Inicial:9.537
Folio Final:9.554

a.- Observaciones:

COMPRAVENTA. Terreno ubicado en las Inmediaciones del Sitio Camino Corral de la Parroquia Eloy Alfaro del Cantón Manta. Lote Dos, del Cantón Manta. que tiene las siguientes medidas y linderos; Por el Frente; cincuenta y nueve metros y ocho centimetros y calle pública. Posterior; cuarenta y cinco metros cuarenta y seis centímetros y propiedad particualr por el Costado Derecho, cincuenta y un metros trece centímetros y propiedad particular. y por el costado izquierdo; Partiendo desde el frente hacia atrás en veinte metros desde este punto gira hacia la izquierda en diez metros y lindera en sus dos extensiones con el Señor Alfredo Ernesto Toledo Baldospino, desde este punto hacia atrás en treinta y dos metros treinta y nueve centímetros y lindera con José chila con una superficie total de Dos Mil Quinientos treinta y uno coma treinta y nueve metros cuadrados. ESCRITURA DE COMPRAVENTA QUE TIENE UNA CUANTIA DE USD $ 15.188.43.

b.- Apellidos, Nombres y Domicilio de las Partes:

Empresa Pública Municipal Registro de la Propiedad de Manta-EP
Fecha 19 JUN 2019 HORA:

Calidad	Cédula/RUC	Nombres y/o Razón Social	Estado Civil	Ciudad	Dirección Domicilio
COMPRADOR	1302633282	CHILA JAMA JOSE ATAHUALPA	CASADO(A)	MANTA	
COMPRADOR	1304920133	VELIZ MARCILLO RAMONA BENEDICTA	CASADO(A)	MANTA	
VENDEDOR	1302244270	MOREIRA MARTINEZ NELLY HOLANDA	CASADO(A)	MANTA	
VENDEDOR	1302151889	MACIAS SUAREZ GAUDENCIO EDILBERTO	CASADO(A)	MANTA	AV 10 VIA INERVARREAL NUEVA ESPERANZA

c.- Esta inscripción se refiere a la(s) que consta(n) en:

Libro	Número Inscripción	Fecha Inscripción	Folio Inicial	Folio Final
COMPRA VENTA	1422	08/may./2013	28.726	28.732
COMPRA VENTA	2276	20/sep./2007	30.897	30.907

Registro de : COMPRA VENTA

[6 / 6] COMPRA VENTA

Inscrito el : martes, 16 de agosto de 2016 **Número de Inscripción:** 2008 Tomo:1

Nombre del Cantón: MANTA **Número de Repertorio:** 4349 Folio Inicial:50.712

Oficina donde se guarda el original: NOTARIA CUARTA Folio Final:50.737

Cantón Notaría: MANTA

Escritura/Juicio/Resolución:

Fecha de Otorgamiento/Providencia: miércoles, 20 de julio de 2016

Fecha Resolución:

a.- Observaciones:

UNIFICACION. Primer Lote. Un lote de terreno ubicado en la Parroquia Tarqui del Cantón Manta No. 1: 28.127,34m2; el mismo que fué adquirido mediante adjudicación que otorga el INDA, según consta el contrato de Protocolización realizado en la Notaria Primera de Manta el 14 de Enero del 2005, é inscrita el 21 de Marzo del 2005. Con fecha 19 de Julio del 2013, se encuentra inscrita la Escritura de Rectificación de Medidas y linderos contrato realizado en la Notaria Segunda de Manta el 22 de Abril del 2013, áreas otorgadas con anterioridad no inscrita de cinco mil trescientos trece coma sesenta y cinco metros cuadrados. Areas dejada para calle planificada quinientos dos coma diecinueve metros cuadrados.- área para canal de aguas llluvias de cuatrocientos noventa y nueve coma catorce metros cuadrados.- AREA SOBRANTE O REMANENTE DE VEINTIUN MIL OCHOCIENTOS DOCE COMA TREINTA Y SEIS METROS CUADRADOS.Segundo Lote. Cuerpo de terreno ubicado en las inmediaciones de Urbirrios, Barrio Los Senderos de la Parroquia Eloy Alfaro del Cantón Manta, signado con el número 01, de la manzana C, el mismo que lo adquirió por compra que le hiciera al señor Miltón De La Cadena Mantilla y cónyuge, según consta de la Escritura Pública de Compraventa autorizada en la Notaria Pública Primera de Manta el 2 de Junio del 2006, é inscrita en el Registro de la Propiedad del Cantón Manta el 4 de Julio del 2006. Con fecha 22 de Abril del 2013, se encuentra autorizada contrato de Rectificación de Linderos y Medidas inscrito en el Registro de la Propiedad del Cantón Manta, el 22 de Julio del 2013; Con fecha 5 de Noviembre del 2013, se encuentra autorizado Protocolización de los Planos, inscrito en el Registro de la Propiedad del Cantón Manta, el 2 de Diciembre del 2014, terreno que tiene un área de ONCE MIL TRESCIENTOS SESENTA Y CUATRO COMA VEINTIOCHO METROS CUADRADOS. Areas vendidas e inscritas en el Registro de la Propiedad del Cantón Manta de Cuatro mil seiscientos tres coma treinta y dos metros cuadrados. AREAS OTORGADAS CON ANTERIORIDAD NO INSCRITAS DE TRESCIENTOS METROS CUADRADOS. AREA PARA VIA DEJADA POR EL VENDEDOR DE MIL COMA NOVENTA Y SEIS METROS CUADRADOS. AREA SOBRANTE DE CINCO MIL CUATROCIENTOS SESENTA METROS CUADRADOS.TERCER LOTE: Un lote de terreno ubicado en las inmediaciones del Sitio Camino Corral de la Parroquia Eloy Alfaro del Cantón Manta. lote DOS del Cantón Manta, con una Superficie total de DOS MIL QUINIENTOS TREINTA Y UNO COMA TREINTA Y NUEVE METROS CUADRADOS, el mismo que fué adquirido mediante Contrato de compra que hicieran a la señora Nelly Moreira Martínez, según consta del contrato de compraventa realuzado en la Notaria Cuarta de Manta el 19 de Enero del 2015, é inscrita el 2 de Febrero del 2015. Los Sres. José Atahualpa Chila Jama y SRa. Ramona Benedicta Velíz Marcillo, mediante Autorización de Unificación No. 040-2112, emitida por la Dirección de Planeamiento Urbano del Gobierno Autónomo Descentralizado Municipal del Cantón Manta, de fecha 6 de Julio del 2016, la misma que se adjunta a esta escritura como documento habilitante, procede a consolidar en un solo cuerpo cierto los tres lotes de terrenos, ubicados en las inmediaciones del Sitio camino Corral, de la parroquia Tarqui del cantón Manta. Con una

Empresa Pública Municipal de la Propiedad de Manta-EP

Fecha: 19 JUN 2019

superficie total de: VEINTINUEVE MIL OCHOCIENTOS TRES COMA SETENTA Y CINCO METROS CUADRADOS, el mismo que encuentra inscrito con la ficha registral No. 58.329.

b.- Apellidos, Nombres y Domicilio de las Partes:

Calidad	Cédula/RUC	Nombres y/o Razón Social	Estado Civil	Ciudad	Dirección Domicilio
PROPIETARIO	1302633282	CHILA JAMA JOSE ATAHUALPA	CASADO(A)	MANTA	
PROPIETARIO	1304920133	VELIZ MARCILLO RAMONA BENEDICTA	CASADO(A)	MANTA	

c.- Esta inscripción se refiere a la(s) que consta(n) en:

Libro	Número Inscripción	Fecha Inscripción	Folio Inicial	Folio Final
COMPRA VENTA	2197	19/jul./2013	44.032	44.042
COMPRA VENTA	709	21/mar./2005	9.942	9.955
COMPRA VENTA	1470	04/jul./2006	19.643	19.656
COMPRA VENTA	2221	22/jul./2013	44.679	44.696
COMPRA VENTA	431	02/feb./2015	9.537	9.554

TOTAL DE MOVIMIENTOS CERTIFICADOS:

Libro	Número de Inscripciones
COMPRA VENTA	6
<<Total Inscripciones>>	**6**

Los movimientos Registrales que constan en esta Ficha son los únicos que se refieren al predio que se certifica.

Cualquier enmendadura, alteración o modificación al texto de este certificado lo invalida.

Emitido a las : 10:26:29 del miércoles, 19 de junio de 2019

A peticion de: CHILA JAMA JOSE ATAHUALPA

Elaborado por :JULIANA LOURDES MACIAS SUAREZ
1311367559

DR. GEORGE MOREIRA MENDOZA
Firma del Registrador

Validez del Certificado 30 días, Excepto que se diera un traspaso de dominio o se emitiera un gravamen.

El interesado debe comunicar cualquier error en este Documento al Registrador de la Propiedad.

ESPACIO EN BLANCO

Empresa Pública Municipal Registro de la Propiedad de Manta-EP
Fecha 19 JUN 2019 HORA: ----

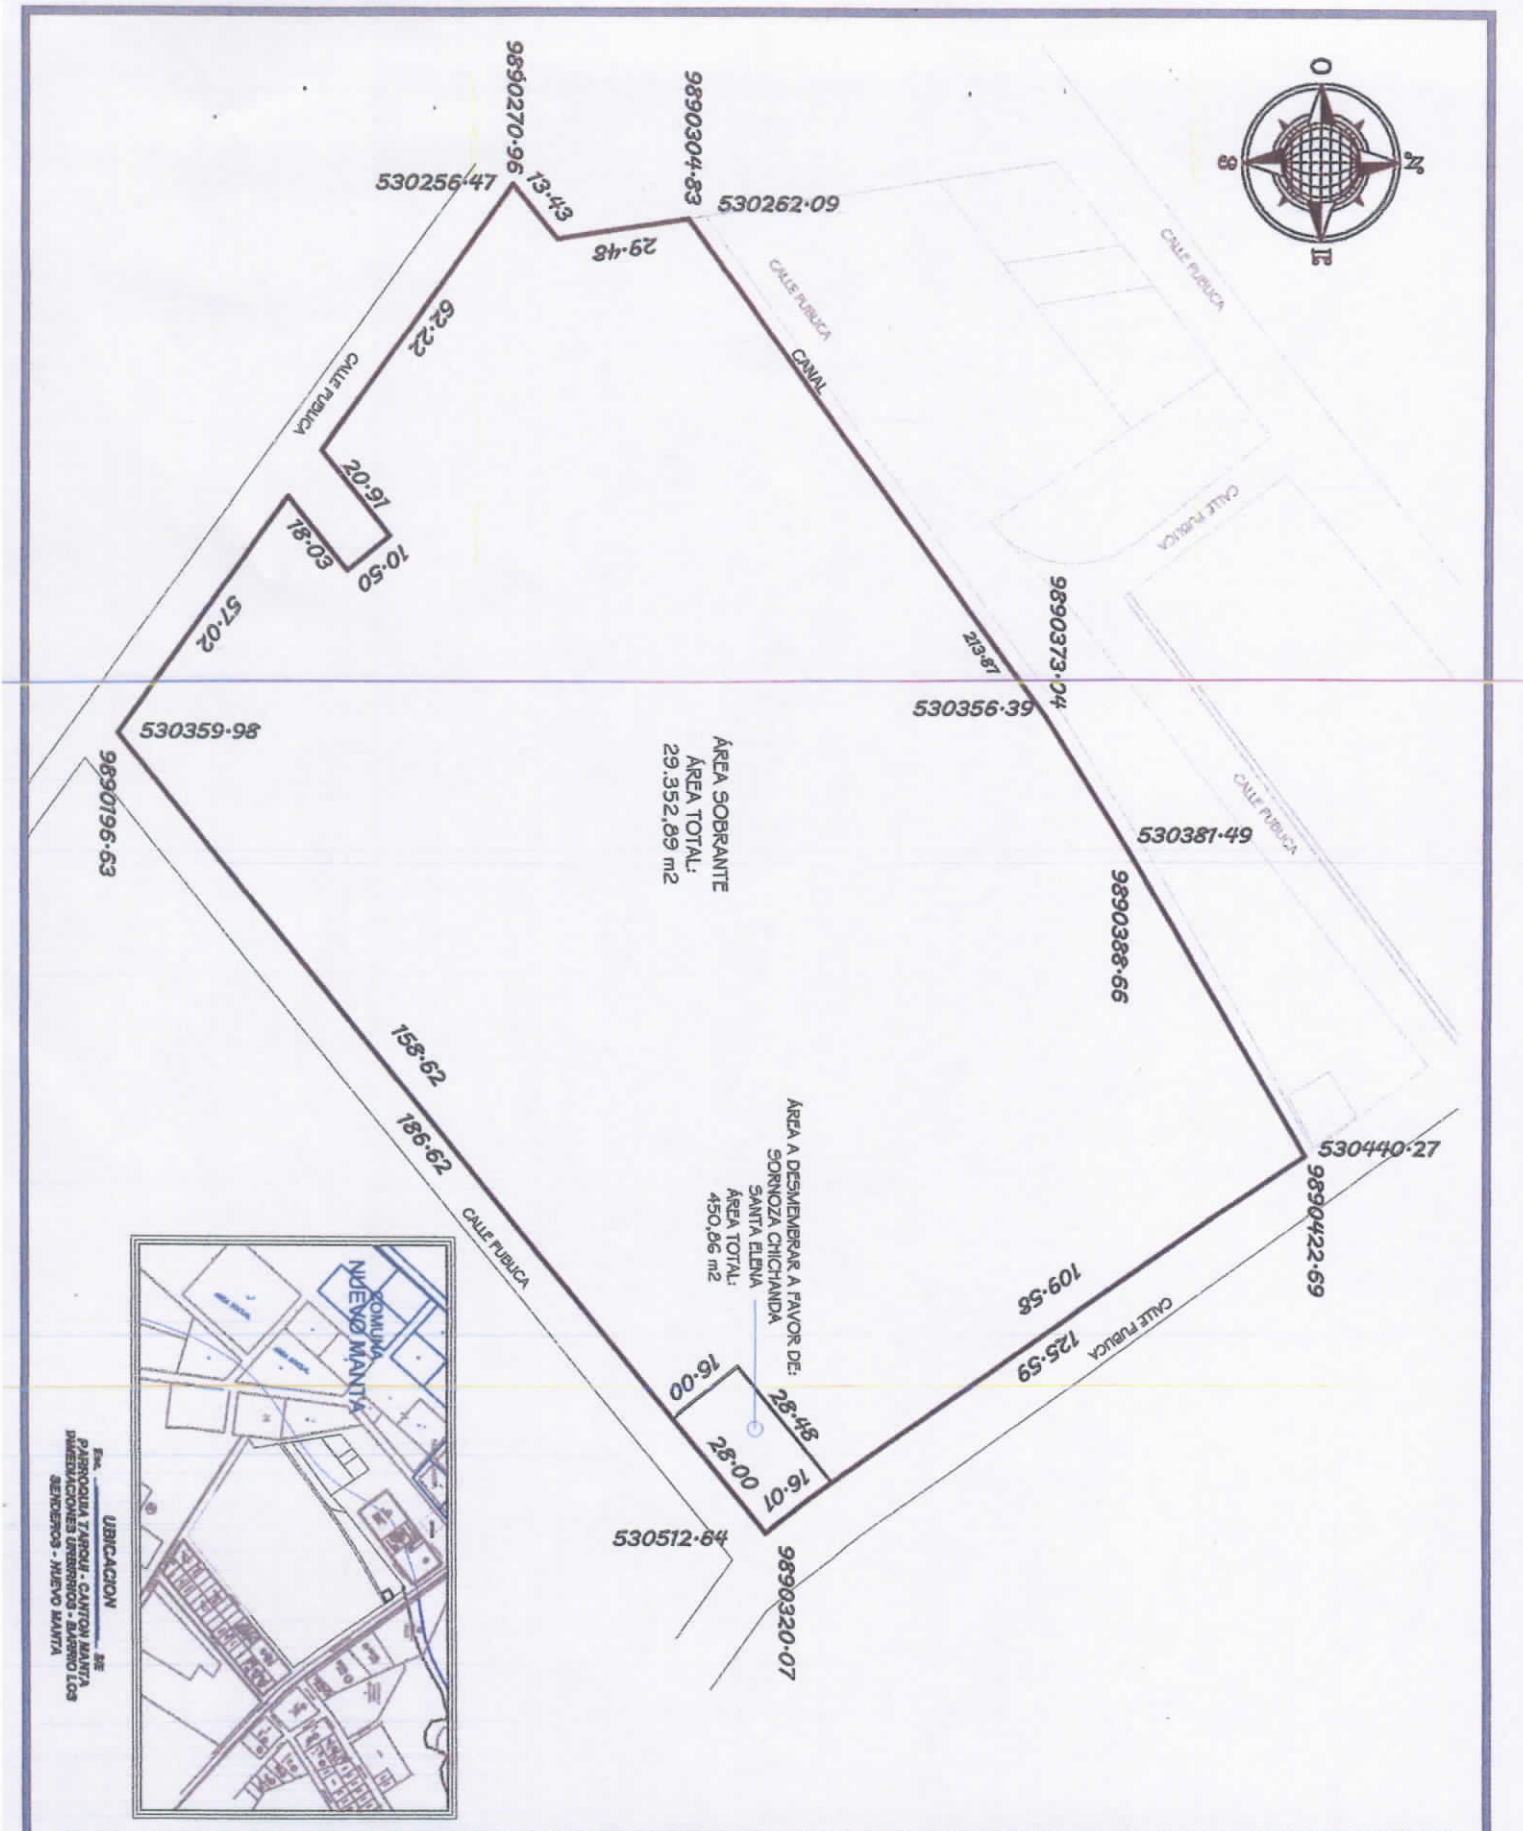

ARCHITECTS	PROPIETARIO : CHILA JAMA JOSE ATAHUALPA		REGISTROS INSTITUCIONALES:
	SITIO : URBIRRIOS	CONTIENE: PLANIMETRIA Y UBICACION	
	UBICACION : MANTA – ECUADOR	PROYECTO URBANO	RESPONSABILIDAD TECNICA :
	DIBUJO : RK	ESCALA : 1 : 1000	FECHA : JUNIO – 2019

Gobierno Autónomo Descentralizado
Municipal del Cantón Manta

COMPROBANTE DE PAGO

No. 225890

20/06/2019 10:59:33

CÓDIGO CATASTRAL	Area	AVALUO COMERCIAL
3-27-02-258-000	29803,75	$ 131.346,80

DIRECCIÓN	AÑO	CONTROL	TITULO N°
BARRIO LOS SENDEROS	2019	412787	4368919

NOMBRE O RAZÓN SOCIAL	C.C. / R.U.C.
CHILA JAMA JOSE ATAHUALPA	1302633282
VELIZ MARCILLO RAMONA BENEDICTA	1304920133

20/06/2019 10:59:25 ALARCÓN SANTOS MERCEDES JUDITH
El lote se encuentra registrado como 3ra edad

SALDO SUJETO A VARIACIÓN POR REGULACIONES DE LEY

IMPUESTOS, TASAS Y CONTRIBUCIONES ESP. DE MEJORAS

CONCEPTO	VALOR PARCIAL	REBAJAS(-) RECARGOS(+)	VALOR A PAGAR
Costa Judicial			
Interes por Mora			
MEJORAS 2011	$ 19,57	($ 4,89)	$ 14,68
MEJORAS 2012	$ 31,27	($ 7,82)	$ 23,45
MEJORAS 2013	$ 109,78	($ 27,45)	$ 82,33
MEJORAS 2014	$ 115,95	($ 28,99)	$ 86,96
MEJORAS 2015	$ 8,99	($ 2,25)	$ 6,74
MEJORAS 2016	$ 3,82	($ 0,96)	$ 2,86
MEJORAS 2017	$ 167,05	($ 41,76)	$ 125,29
MEJORAS 2018	$ 80,47	($ 20,12)	$ 60,35
MEJORAS HASTA 2010	$ 614,94	($ 153,74)	$ 461,20
TASA DE SEGURIDAD	$ 59,11		$ 59,11
TOTAL A PAGAR			$ 922,97
VALOR PAGADO			$ 922,97
SALDO			$ 0,00

CANCELADO
TESORERIA
GOBIERNO AUTÓNOMO DESCENTRALIZADO
MUNICIPAL DEL CANTÓN MANTA

Este documento está firmado electrónicamente.

Código de Verificación (CSV).

T1988993428176

Puede verificar la validez de este documento electrónico ingresando al portal web www.manta.gob.ec opción Municipio en Línea opción Verificar Documentos Electrónicos o leyendo el código QR.

MUNICIPIO DE MANTA
CATASTRO URBANO

FICHA CATASTRAL PARA INMUEBLES QUE NO ESTAN BAJO EL REGIMEN DE PROPIEDAD HORIZONTAL

Teléfono: ____
E-mail: ____

IDENTIFICACION Y DATOS DE LOCALIZACION

ESTA BAJO REGIMEN DE PROPIEDAD HORIZONTAL ◯ NO ◯ SI

CLAVE CATASTRAL ② ③ ④ ⑤ ⑥ (ZONA, SECTOR, MANZANA, LOTE, PROP. HORIZONTAL): 3 2 7 0 2 3 3 5 0 0 0

REFERENCIA AL SISTEMA CARTOGRAFICO
HOJA N ____

DATOS GENERALES
- ⑦ ZONA SEGUN CALIDAD DE SUELO
- ⑧ ZONA HOMOGENEA
- ⑨ ZONA SEGUN VALOR

DIRECCION: barrio INM. SITIO CAMINO CORRAL
calle ____
____ Mz ____ lote ____

⑩ CODIFICAR LA DIRECCION (PRIMERO LA CALLE LUEGO EL NUMERO)

DATOS DEL LOTE

FRENTES ⑪ [1] NUMERO DE CALLES A LAS CUALES EL LOTE TIENE FRENTE

⑨ ACCESO AL LOTE (MARCAR SOLO EL DE MAYOR JERARQUIA)
1. LOTE INTERIOR
2. POR PASAJE PEATONAL
3. POR PASAJE VEHICULAR
4. POR CALLE ✓
5. POR AVENIDA
6. POR EL MALECON
7. POR LA PLAYA

⑲ DESNIVEL CON RELACION A LA RASANTE DE LA VIA DE ACCESO
SOBRE LA RASANTE +
BAJO LA RASANTE –
METROS

CERRAMIENTO
- HORMIGON ARMADO
- MADERA
- CAÑA
- OTRO

CARACTERISTICAS DE LA VIA PRINCIPAL

⑬ MATERIAL DE LA CALZADA
1. TIERRA
2. LASTRE ✓
3. PIEDRA DE RIO
4. ADOQUIN
5. ASFALTO O CEMENTO

⑭ ACERA
1. NO TIENE ✓
2. ENCEMENTADO O PIEDRA DE RIO
3. DE ADOQUIN O BALDOSA

REDES PUBLICAS EN LA VIA

⑮ AGUA POTABLE
1. NO EXISTE
2. SI EXISTE ✓

⑯ ALCANTARILLADO
1. NO EXISTE ✓
2. SI EXISTE

⑰ ENERGIA ELECTRICA
1. NO EXISTE
2. SI EXISTE RED AEREA ✓
3. SI EXISTE RED SUBTERRANEA

⑱ ALUMBRADO PUBLICO
1. NO EXISTE ✓
2. INCANDESCENTE
3. DE SODIO O MERCURIO

SERVICIOS DEL LOTE

⑳ AGUA POTABLE
1. NO EXISTE ✓
2. SI EXISTE

㉑ DESAGUES
1. NO EXISTE ✓
2. SI EXISTE

㉒ ELECTRICIDAD
1. NO EXISTE ✓
2. SI EXISTE

CARACTERISTICAS FORMALES DEL LOTE

㉓	AREA (SIN DECIMALES)	450,86
㉔	PERIMETRO	88.41
㉕	LONGITUD DEL FRENTE	44,01
㉖		
	AVALUO DEL LOTE (sin centavos)	

CROQUIS

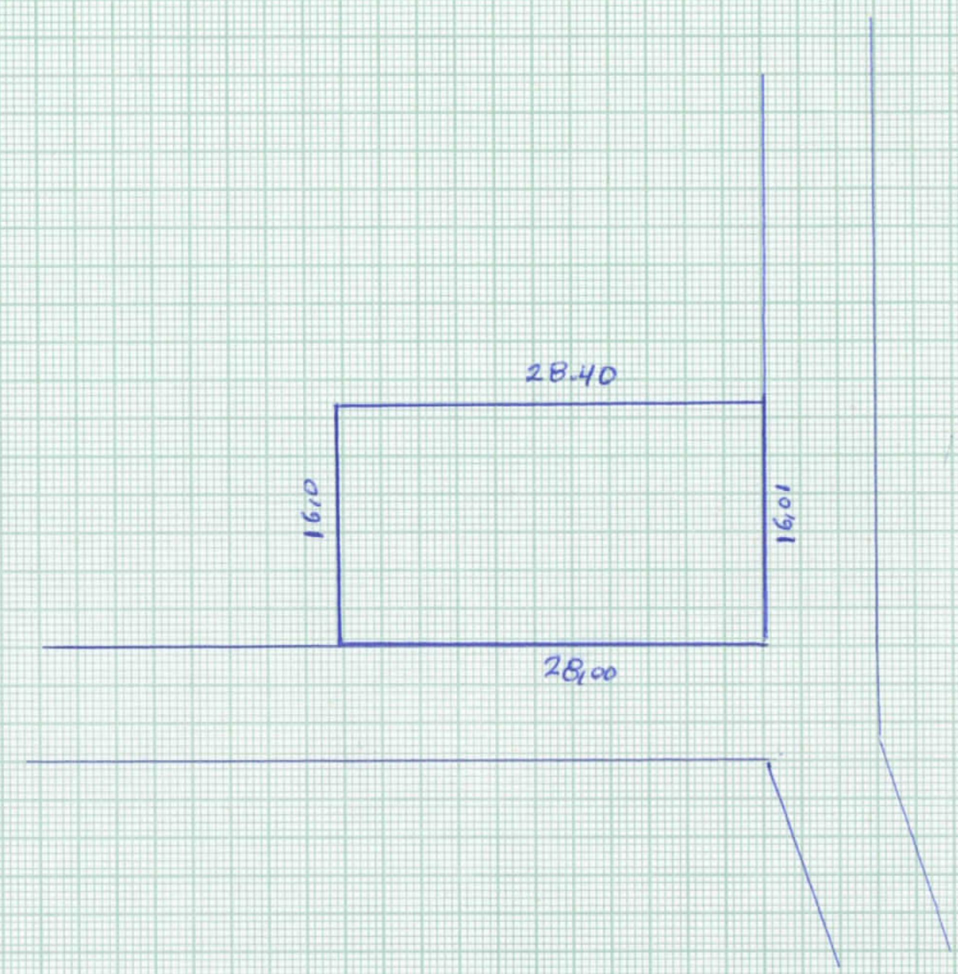

FORMA DE OCUPACION DEL LOTE

㉗
1. SIN EDIFICACION ✓
2. CON EDIFICACION

USO DEL AREA SIN EDIFICACION
1. SIN USO ✓
2. ㉘ CONSTRUCCION
3. OTRO USO

㉙ OTRO USO
NOMBRE ____ CODIGO ____

㉚ NUMERO DE BLOQUES TERMINADOS: 1
㉛ NUMERO DE BLOQUES EN CONSTRUCCION:
㉜ TOTAL DE BLOQUES: 1

OBSERVACIONES:
SE DESMEMBRA del codigo 3270225800 segun dct DE sub PUR # 340.646 PC Fecha 21-06-19

Impreso en Gráficas "Color Print" Telefax: 2628096 - Manta

MODO DE PROPIEDAD

1 ☐ UN SOLO PROPIETARIO
2 ☐ HERENCIA INDIVISA
3 ☐ VARIOS PROPIETARIOS

TENENCIA DE LA PROPIEDAD

1 ☐ OCUPA SOLO EL PROPIETARIO
2 ☐ EN ARRIENDO PARCIAL
3 ☐ EN ARRIENDO TOTAL
4 ☐ OTROS (ESPECIFIQUE) _____

DATOS DEL PROPIETARIO

PERSONERIA	APELLIDOS NOMBRES	CEDULA DE IDENTIDAD O R.U.C.	TITULO DE PROPIEDAD NOTARIA	TITULO DE PROPIEDAD FECHA
CODIGO ☐	JOSE ATAHUALPA CHILA IDMA			

DATOS DE LA CONSTRUCCION (SOLO BLOQUES TERMINADOS)

MATERIALES (MARQUE UNA SOLA RESPUESTA PARA CADA RUBRO DE OBRA)

Nº DEL BLOQUE	Nº DEL PISO	AREA DEL PISO	ESTRUCTURA: caña; madera; ladrillo o piedra; hormigón armado; metal	PAREDES: no tiene; caña; madera o lata; fibra; ladrillo o común; ladrillo industrial o bloque; tabiques modulares (vidrio, madera, etc)	ENTRE PISO INFERIOR O CONTRAPISO: tierra; madera; ladrillo; piedra; hormigón	PISO: tierra; cemento; madera; vidrio o grueso fundido; baldosa; cerámica; parquet o mayolica; porcelanato; mármol o marmetone	ENTREPISO SUPERIOR TECHO O CUBIERTA: caña; cade (paja); madera; zinc; ruberoid; asbesto cemento; hormigon armado; teja	TUMBADOS: no tiene; si tiene
39	40	41	1 2 3 4 5	1 2 3 4 5 6 7	1 2 3 4 5	1 2 3 4 5 6 7 8 9	1 2 3 4 5 6 7 8	1 2
54	55	56	1 2 3 4 5	1 2 3 4 5 6 7	1 2 3 4 5	1 2 3 4 5 6 7 8 9	1 2 3 4 5 6 7 8	1 2
69	70	71	1 2 3 4 5	1 2 3 4 5 6 7	1 2 3 4 5	1 2 3 4 5 6 7 8 9	1 2 3 4 5 6 7 8	1 2
84	85	86	1 2 3 4 5	1 2 3 4 5 6 7	1 2 3 4 5	1 2 3 4 5 6 7 8 9	1 2 3 4 5 6 7 8	1 2
99	100	101	1 2 3 4 5	1 2 3 4 5 6 7	1 2 3 4 5	1 2 3 4 5 6 7 8 9	1 2 3 4 5 6 7 8	1 2
114	115	116	1 2 3 4 5	1 2 3 4 5 6 7	1 2 3 4 5	1 2 3 4 5 6 7 8 9	1 2 3 4 5 6 7 8	1 2
129	130	131	1 2 3 4 5	1 2 3 4 5 6 7	1 2 3 4 5	1 2 3 4 5 6 7 8 9	1 2 3 4 5 6 7 8	1 2
144	145	146	1 2 3 4 5	1 2 3 4 5 6 7	1 2 3 4 5	1 2 3 4 5 6 7 8 9	1 2 3 4 5 6 7 8	1 2
159	160	161	1 2 3 4 5	1 2 3 4 5 6 7	1 2 3 4 5	1 2 3 4 5 6 7 8 9	1 2 3 4 5 6 7 8	1 2
174	175	176	1 2 3 4 5	1 2 3 4 5 6 7	1 2 3 4 5	1 2 3 4 5 6 7 8 9	1 2 3 4 5 6 7 8	1 2
189	190	191	1 2 3 4 5	1 2 3 4 5 6 7	1 2 3 4 5	1 2 3 4 5 6 7 8 9	1 2 3 4 5 6 7 8	1 2
204	205	206	1 2 3 4 5	1 2 3 4 5 6 7	1 2 3 4 5	1 2 3 4 5 6 7 8 9	1 2 3 4 5 6 7 8	1 2
219	220	221	1 2 3 4 5	1 2 3 4 5 6 7	1 2 3 4 5	1 2 3 4 5 6 7 8 9	1 2 3 4 5 6 7 8	1 2
234	235	236	1 2 3 4 5	1 2 3 4 5 6 7	1 2 3 4 5	1 2 3 4 5 6 7 8 9	1 2 3 4 5 6 7 8	1 2
249	250	251	1 2 3 4 5	1 2 3 4 5 6 7	1 2 3 4 5	1 2 3 4 5 6 7 8 9	1 2 3 4 5 6 7 8	1 2
264	265	266	1 2 3 4 5	1 2 3 4 5 6 7	1 2 3 4 5	1 2 3 4 5 6 7 8 9	1 2 3 4 5 6 7 8	1 2

INDICADORES GENERALES

VENTANAS: no tiene; caña; tablero o lata; madera y vidrio; bloque ornamental; madera tipo chazos o hierro; aluminio; madera fina; aluminio de color	AGUA: no tiene; sobrepuestas; empotradas	ELECTRICIDAD: no tiene; sobrepuestas; empotradas	EQUIPO ESPECIAL: no tiene; piscina; cuarto de máquinas	ESTADO DE CONSERVACION GENERAL: buena; regular; mala; ruina	AÑO DE CONSTRUCCION O RECONSTRUCCION
1 2 3 4 5 6 7 8 9	1 2 3	1 2 3	1 2 3	1 2 3 4	1. 53
1 2 3 4 5 6 7 8 9	1 2 3	1 2 3	1 2 3	1 2 3 4	1. 68
AVALUO TOTAL DE LA PROPIEDAD (sin centavos) ☐☐☐☐☐☐☐☐☐☐

AVALUO DE LA PROPIEDAD (sin centavos) VALOR DEL LOTE MAS VALOR DE LA CONSTRUCCION ☐☐☐☐☐☐☐☐☐☐

levantamiento

FECHA	NOMBRE DEL EMPADRONADOR	FIRMA	FECHA	NOMBRE DEL REVISOR DE CAMPO	FIRMA
FECHA	NOMBRE DEL SUPERVISOR	FIRMA	FECHA	NOMBRE DEL SUPERVISOR DE OFICINA	FIRMA

OBSERVACIONES: _____