



# COMPROBANTE DE PAGO

No. 141862

15/01/2019 14:36:13

CÓDIGO CATASTRAL	ÁREA	AVALUO COMERCIAL	DIRECCIÓN	AÑO	CONTROL	TÍTULO N°
3-25-12-110-000	930,00	\$ 8.145,28	INMEDIACIONES URBIBIOS	2019	388059	4373963
<b>IMPUESTOS, TASAS Y CONTRIBUCIONES ESP. DE MEJORAS</b>						
NOMBRE O RAZÓN SOCIAL		C.C./R.U.C.	CONCEPTO	VALOR PARCIAL	REBAJAS(-) RECARGOS(+)	VALOR A PAGAR
ALAVA MOREIRA JOHAN FLIBERTO Y SRA.		1312738196	Costa Judicial			
15/01/2019 14:36:14 MACIAS SANTOS DELIA ESTEFANÍA			Interes por Mora	\$ 1,31	(\$ 0,52)	\$ 0,79
SALDO SUJETO A VARIACIÓN POR REGULACIONES DE LEY			MEJORAS 2011	\$ 2,17	(\$ 0,87)	\$ 1,30
			MEJORAS 2012	\$ 7,75	(\$ 3,10)	\$ 4,65
			MEJORAS 2013	\$ 8,19	(\$ 3,28)	\$ 4,91
			MEJORAS 2014	\$ 2,86	(\$ 1,14)	\$ 1,72
			MEJORAS 2015	\$ 0,26	(\$ 0,10)	\$ 0,16
			MEJORAS 2016	\$ 8,30	(\$ 3,32)	\$ 4,98
			MEJORAS 2017	\$ 5,44	(\$ 2,18)	\$ 3,26
			MEJORAS 2018	\$ 0,81		\$ 0,81
			TASA DE SEGURIDAD			\$ 22,58
			TOTAL A PAGAR			\$ 22,58
			VALOR PAGADO			\$ 0,00
			SALDO			\$ 0,00

GOBIERNO AUTÓNOMO DECRETADO  
 MUNICIPALIDAD DEL CANTÓN MANABÍ  
 FECHA: 15/01/2019 14:36:13  
 RECIBIÓ




Este documento está firmado electrónicamente.

Código de Verificación (CSV):

T1089558362820

Puede verificar la validez de este documento electrónico ingresando al portal web [www.manabi.gob.ec](http://www.manabi.gob.ec) opción Municipio en Línea opción Verificar Documentos Electrónicos o leyendo el código QR.



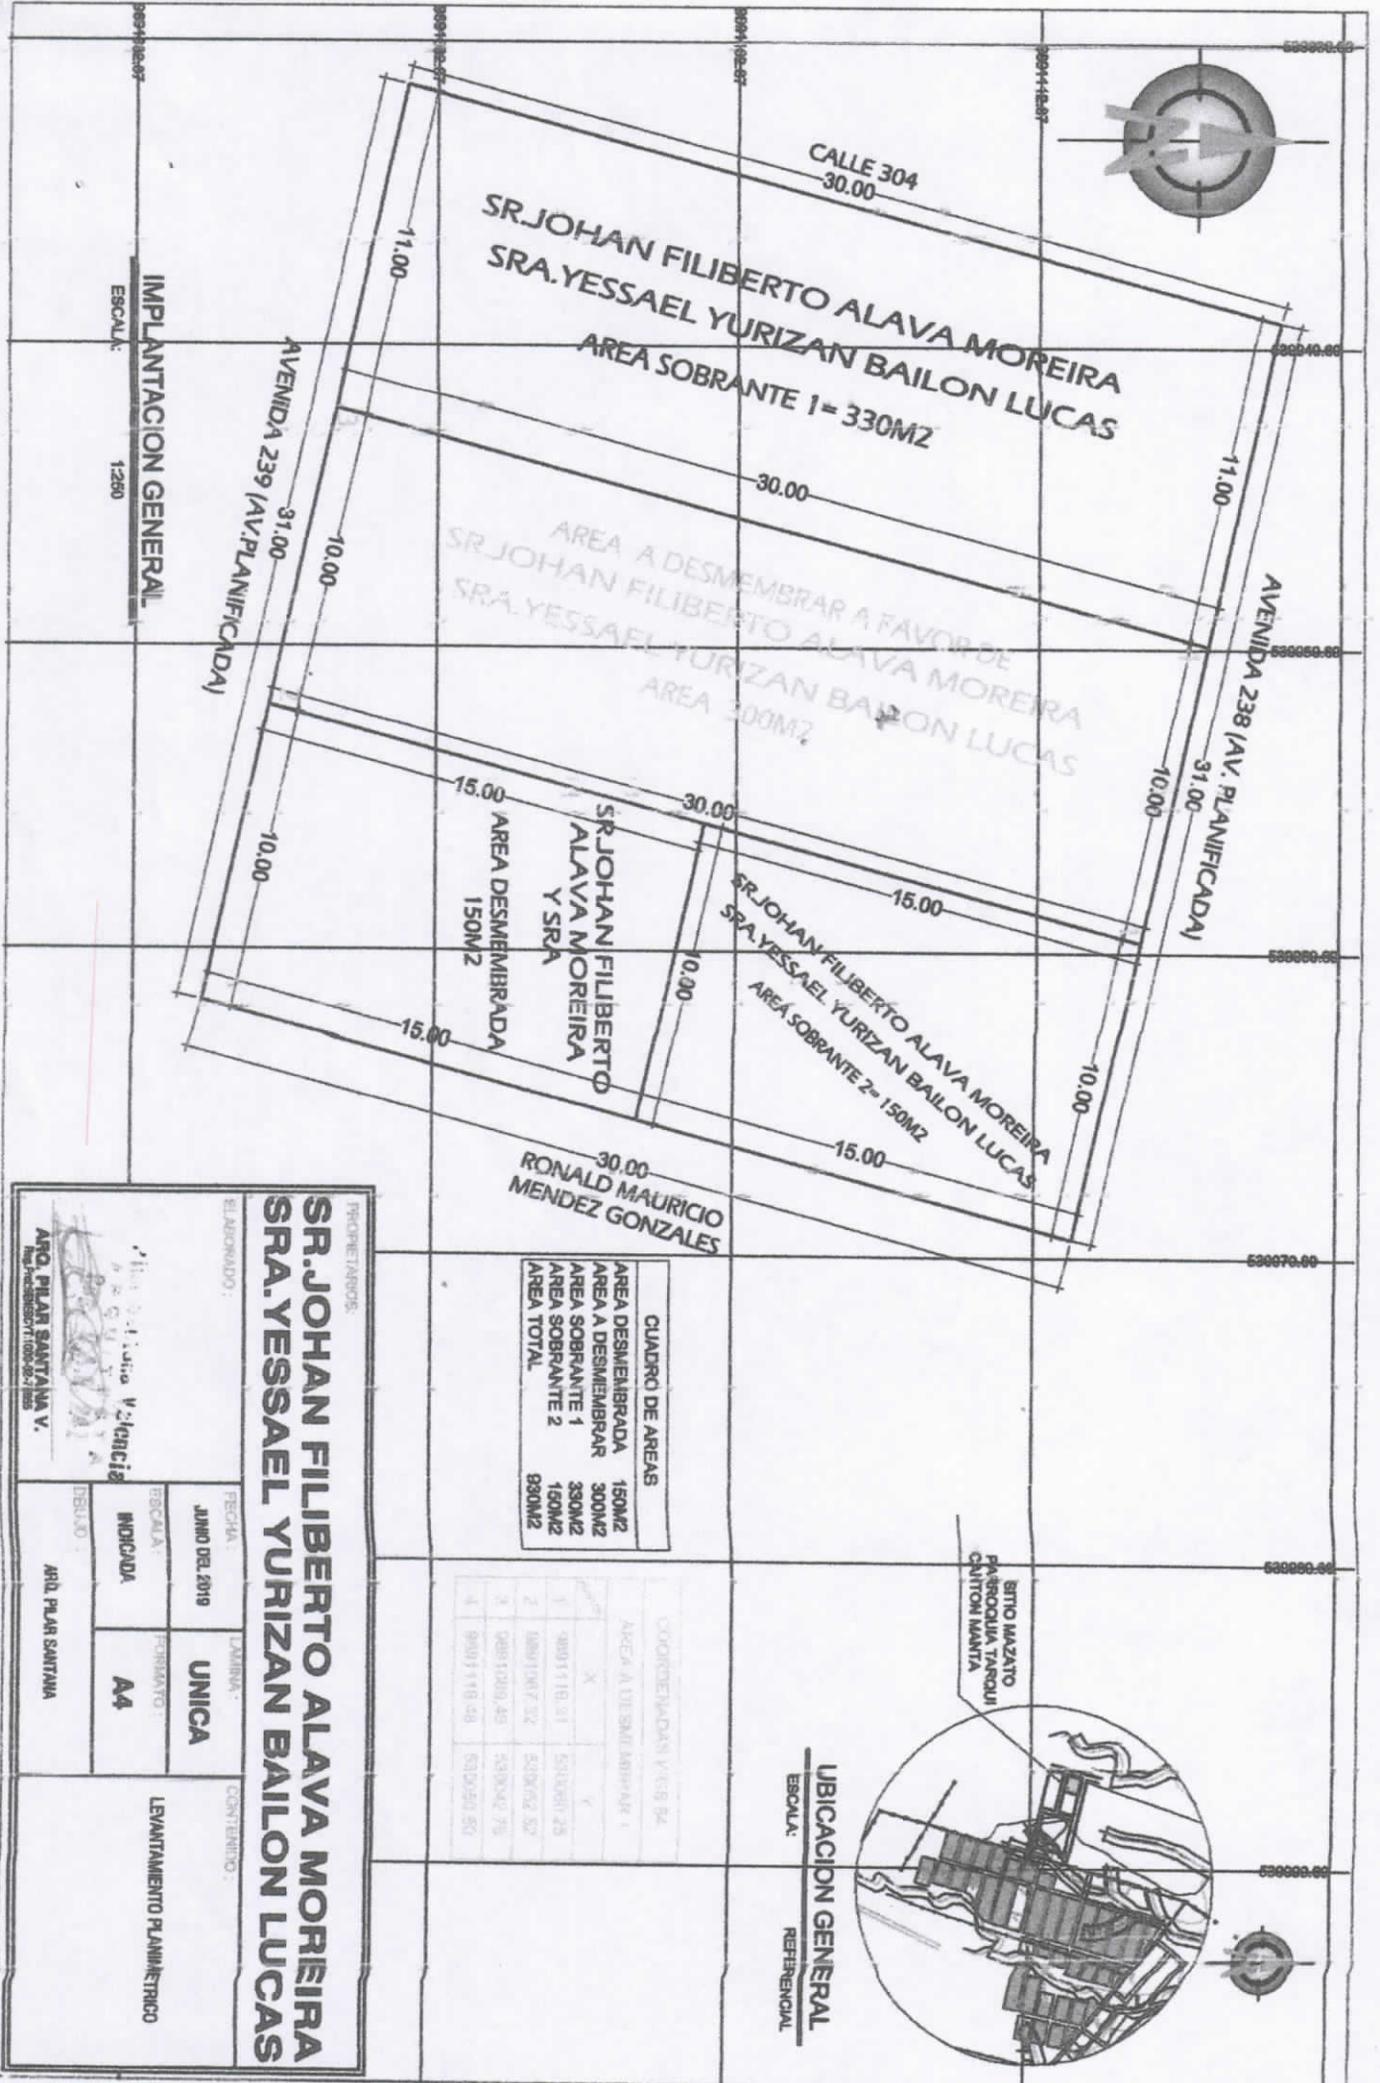

**IMPLANTACION GENERAL**  
 ESCALA: 1:250

**CUADRO DE AREAS**

AREA DESMEMBRADA	150M2
AREA A DESMEMBRAR	300M2
AREA SOBRANTE 1	330M2
AREA SOBRANTE 2	150M2
AREA TOTAL	830M2

ORDENAMIENTO	VICINOS	AREA A DESMEMBRAR
1	9801118.31	520062.25
2	9801097.32	520062.57
3	9801100.49	520062.75
4	9801118.58	520062.50

**PROPIETARIOS:**  
**SR.JOHAN FILIBERTO ALAVA MOREIRA**  
**SRA.YESSAEL YURIZAN BAILON LUCAS**

**RELACIONADO:**

**ARQ. PILAR SANTANA V.**  
 Ing. INGENIERO EN INGENIERIA CIVIL

FECHA:	JUNIO DEL 2019	UNIDAD:	UNICA	CONTENIDO:	LEVANTAMIENTO PLANIMETRICO
ESCALA:	INDICADA	FORMATO:	A4		
DEBIDO:	ARQ. PILAR SANTANA				



## AUTORIZACION

N.- 364-6498(A)

La Dirección de Planificación y Ordenamiento Territorial, autoriza al Sr. **ALAVA MOREIRA JOHAN FILIBERTO Y SRA. BAILON LUCAS YESSAEL YURIZAN**, para que celebre escritura de terreno su propiedad, ubicado en las inmediaciones de Urbanización Urbirrios, parroquia Tarqui del cantón Manta, con las siguientes medidas y linderos:

Frente: 11,00m – Calle Pública dejada por el Vendedor de 8,00m de ancho

Atrás: 11,00m – Calle Pública dejada por el Vendedor de 8,00m de ancho.

**Costado Derecho:** 30,00m – Calle Pública.

**Costado izquierdo:** 30,00m – Área adjudicada al Sr. Álava Moreira Johan Filiberto y Sra. Bailón Lucas Yessael Yurizan.

**Área total:** 330,00m<sup>2</sup>.

Manta, 10 de Julio de 2019



Arq. Galo Agustín Álvarez González

**DIRECTOR (E) DE PLANIFICACION Y ORDENAMIENTO TERRITORIAL**

*El presente documento se emite de acuerdo a la documentación requerida para el trámite y a inspección en el lugar que indica de buena fé el solicitante; por lo cual salvamos error u omisión, eximiendo de responsabilidad al certificante, si se comprobare que se han presentado datos falsos o representaciones gráficas erróneas, en las solicitudes correspondientes.*



Empresa Pública Municipal  
Registro de la Propiedad de  
Manta-EP



**Ficha Registral-Bien Inmueble**  
**69212**

Calle 24 y Avenida Flavio Reyes. Esquina  
Telf.052624758  
www.registropmanta.gob.ec

Conforme a la Orden de Trabajo:RPM-19007679, certifico hasta el día de hoy 10/04/2019 13:09:29, la Ficha Registral Número 69212.

**INFORMACION REGISTRAL**

Código Catastral/Identif. Predial: 32512110000  
Fecha de Apertura: jueves, 27 de diciembre de 2018  
Superficie del Bien: 930M2  
Información Municipal:  
Dirección del Bien: Ubicado en la Urbanizacion Urbirrios

Tipo de Predio: LOTE DE TERRENO  
Parroquia : TARQUI



**LINDEROS REGISTRALES:**

Tienen a bien subdividir el terreno de su propiedad o desmembrar en un ( 1 ) lote de menor extensión, cuya área total es de: Novecientos treinta ( 930 ) metros cuadrados son los siguientes y detallados de la siguiente manera; Frente: treinta y un metros (31.00m) calle pública dejada por el vendedor de ocho metros de ancho; Atrás: treinta y un metros (31.00m) calle pública dejada por el vendedor de ocho metros de ancho; Costado Derecho: treinta metros (30.00m) área adjudicada al señor Ronald Méndez Gonzáles; Costado izquierdo: treinta metros (30.00m) Calle pública; Área total: novecientos treinta metros cuadrados (930m2);  
-SOLVENCIA: EL PREDIO DESCRITO SE ENCUENTRA LIBRE DE GRAVAMEN.

**RESUMEN DE MOVIMIENTOS REGISTRALES:**

Libro	Acto	Número y fecha de Inscripción		Folio Inicial	Folio Final
COMPRA VENTA	COMPRAVENTA	1822	06/jun/2018	47.264	47.276
COMPRA VENTA	COMPRAVENTA	2578	09/ago/2018		
COMPRA VENTA	COMPRAVENTA	2580	09/ago/2018	68.341	68.356
COMPRA VENTA	COMPRAVENTA	2808	29/ago/2018	74.246	74.263
COMPRA VENTA	COMPRAVENTA	2952	11/sep/2018		
COMPRA VENTA	COMPRAVENTA	2954	11/sep/2018		
COMPRA VENTA	COMPRAVENTA	3100	21/sep/2018		
COMPRA VENTA	COMPRAVENTA	3415	19/oct/2018	91.272	91.314
COMPRA VENTA	COMPRAVENTA	3841	27/nov/2018		
COMPRA VENTA	COMPRAVENTA	3858	28/nov/2018		
COMPRA VENTA	DESMEMBRACION DE UN LOTE DE TERRENO	4259	27/dic/2018	115.441	115.458

**MOVIMIENTOS REGISTRALES:**

Registro de : **COMPRA VENTA**

[ 1 / 11 ] **COMPRA VENTA**

Inscrito el : miércoles, 06 de junio de 2018

Nombre del Cantón: MANTA

Oficina donde se guarda el original: NOTARIA SEXTA

Cantón Notaría: MANTA

Escritura/Juicio/Resolución:

Fecha de Otorgamiento/Providencia: lunes, 28 de mayo de 2018

Fecha Resolución:

a.- Observaciones:

COMPRAVENTA lote de terreno Ubicado en las inmediaciones de urbanización urbirrios de la parroquia Traqui del cantón Manta. El señor JOHAN FILIBERTO ALAVA MOREIRA de estado civil casado con la señora

Número de Inscripción: 1822

Número de Repertorio: 3736 Folio Inicial:47.264

Folio Final:47.276



YESSAEL YURIZAN BAILON LUCAS.

b.- Apellidos, Nombres y Domicilio de las Partes:

Calidad	Cédula/RUC	Nombres y/o Razón Social	Estado Civil	Ciudad	Dirección Domicilio
COMPRADOR	1312738196	ALAVA MOREIRA JOHAN FILIBERTO	CASADO(A)	MANTA	
VENDEDOR	0901975607	VELASCO SAMANIEGO VICTOR WALBERTO	CASADO(A)	MANTA	
VENDEDOR	1702899483	SALDARRIAGA CEDEÑO MARIANA EMPERATRIZ	CASADO(A)	MANTA	

Registro de : COMPRA VENTA

[ 2 / 11 ] COMPRA VENTA

Inscrito el : jueves, 09 de agosto de 2018

Número de Inscripción: 2578

Nombre del Cantón: MANTA

Número de Repertorio: 5355

Folio Inicial:

Oficina donde se guarda el original: NOTARIA QUINTA

Folio Final:

Cantón Notaría: MANTA

Escritura/Juicio/Resolución:

Fecha de Otorgamiento/Providencia: viernes, 03 de agosto de 2018

Fecha Resolución:

a.- Observaciones:

COMPRAVENTA.-Lote de terreno ubicado en las inmediaciones de la urbanización Urbirrios, parroquia Tarqui del cantón Manta con las siguientes medidas y linderos: FRENTE: 30,00m, calle pública; ATRAS: 30,00m Área que se reserva el vendedor señor Álava Moreira Johan Filiberto. COSTADO DERECHO: 16,00m calle pública existente de 8,00m de ancho; COSTADO IZQUIERDO: 16,00m calle pública dejada por el vendedor de 8,00m de ancho. CON UN ÁREA TOTAL DE 480,00M2.

b.- Apellidos, Nombres y Domicilio de las Partes:

Calidad	Cédula/RUC	Nombres y/o Razón Social	Estado Civil	Ciudad	Dirección Domicilio
COMPRADOR	1306327840	DELGADO LUCAS JOSE CARLOS	CASADO(A)	MANTA	
COMPRADOR	1307450278	LUCAS LUCAS NELLY MONSERRATE	CASADO(A)	MANTA	
VENDEDOR	1312738196	ALAVA MOREIRA JOHAN FILIBERTO	CASADO(A)	MANTA	
VENDEDOR	1311810848	BAILON LUCAS YESSAEL YURIZAN	CASADO(A)	MANTA	

Registro de : COMPRA VENTA

[ 3 / 11 ] COMPRA VENTA

Inscrito el : jueves, 09 de agosto de 2018

Número de Inscripción: 2580

Nombre del Cantón: MANTA

Número de Repertorio: 5358

Folio Inicial:68.341

Oficina donde se guarda el original: NOTARIA QUINTA

Folio Final:68.356

Cantón Notaría: MANTA

Escritura/Juicio/Resolución:

Fecha de Otorgamiento/Providencia: viernes, 03 de agosto de 2018

Fecha Resolución:

a.- Observaciones:

COMPRAVENTA.-Lote de terreno ubicado en las inmediaciones de la urbanización Urbirrios, parroquia Tarqui del cantón Manta con las siguientes medidas y linderos: FRENTE: 10,00m calle pública; ATRAS: 10,00 Área que se reserva el vendedor señor Álava Moreira Johan Filiberto. COSTADO DERECHO: 16,00m Área Adjudicada al señor Cedeño Macías Álvaro Agustin; COSTADO IZQUIERDO: 16,00m calle pública dejada por el vendedor de 8,00m de ancho. CON UN ÁREA TOTAL DE 160,00M2.

b.- Apellidos, Nombres y Domicilio de las Partes:

Calidad	Cédula/RUC	Nombres y/o Razón Social	Estado Civil	Ciudad	Dirección Domicilio
COMPRADOR	1310803117	SANTANA MERO JORGE ARMANDO	SOLTERO(A)	MANTA	
		ALAVA MOREIRA JOHAN FILIBERTO	CASADO(A)	MANTA	



VENDEDOR 1311810848 BAILON LUCAS YESSAEL YURIZAN CASADO(A) MANTA

**Registro de : COMPRA VENTA**

[ 4 / 11 ] COMPRA VENTA

Inscrito el : miércoles, 29 de agosto de 2018 Número de Inscripción: 2808  
 Nombre del Cantón: MANTA Número de Repertorio: 5792 Folio Inicial: 74.246  
 Oficina donde se guarda el original: NOTARIA QUINTA Folio Final: 74.263  
 Cantón Notaría: MANTA  
 Escritura/Juicio/Resolución:  
 Fecha de Otorgamiento/Providencia: lunes, 27 de agosto de 2018  
 Fecha Resolución:



**a.- Observaciones:**

COMPRAVENTA.-Lote de terreno ubicado en las inmediaciones de la Urbanización Urbirrios, parroquia Tarqui del cantón Manta con las siguientes medidas y linderos: FRENTE: 20,00m, calle pública existente de 8,00m de ancho; ATRÁS: 20,00m lindera en parte con área sobrante del vendedor y en otra con área adjudicada al Sr. Washington Patricio Cedeño Cedeño. COSTADO DERECHO: 15,00m lindera con área sobrante del vendedor. COSTADO IZQUIERDO: 15,00m lindera con área sobrante del vendedor. CON UN ÁREA TOTAL DE 300,00M2.

**b.- Apellidos, Nombres y Domicilio de las Partes:**

Calidad	Cédula/RUC	Nombres y/o Razón Social	Estado Civil	Ciudad	Dirección Domicilio
COMPRADOR	1314856822	HOLGUIN REYES FABIAN JAVIER	CASADO(A)	MANTA	
COMPRADOR	1314972546	SILVA LOPEZ JENNIFER ANGELYN	CASADO(A)	MANTA	
VENDEDOR	1312738196	ALAVA MOREIRA JOHAN FILIBERTO	CASADO(A)	MANTA	
VENDEDOR	1311810848	BAILON LUCAS YESSAEL YURIZAN	CASADO(A)	MANTA	

**Registro de : COMPRA VENTA**

[ 5 / 11 ] COMPRA VENTA

Inscrito el : martes, 11 de septiembre de 2013 Número de Inscripción: 2952  
 Nombre del Cantón: MANTA Número de Repertorio: 6070 Folio Inicial:  
 Oficina donde se guarda el original: NOTARIA QUINTA Folio Final:  
 Cantón Notaría: MANTA  
 Escritura/Juicio/Resolución:  
 Fecha de Otorgamiento/Providencia: viernes, 07 de septiembre de 2013  
 Fecha Resolución:

**a.- Observaciones:**

COMPRAVENTA.-Lote de terreno ubicado en las inmediaciones de la urbanización Urbirrios de la parroquia Tarqui del cantón Manta, con una superficie total de 150,00m2.

**b.- Apellidos, Nombres y Domicilio de las Partes:**

Calidad	Cédula/RUC	Nombres y/o Razón Social	Estado Civil	Ciudad	Dirección Domicilio
COMPRADOR	0912736022	MONTESDEOCA INTRIAGO MARIA DOLORES	CASADO(A)	MANTA	
COMPRADOR	1306307883	LARA ZAMBRANO TOMAS LIZANDRO	CASADO(A)	MANTA	
VENDEDOR	1311810848	BAILON LUCAS YESSAEL YURIZAN	CASADO(A)	MANTA	
VENDEDOR	1312738196	ALAVA MOREIRA JOHAN FILIBERTO	CASADO(A)	MANTA	

**Registro de : COMPRA VENTA**

[ 6 / 11 ] COMPRA VENTA

Inscrito el : martes, 11 de septiembre de 2013 Número de Inscripción: 2954



Nombre del Cantón: MANTA

Número de Repertorio: 6073

Folio Inicial:

Oficina donde se guarda el original: NOTARIA QUINTA

Folio Final:

Cantón Notaría: MANTA

Escritura/Juicio/Resolución:

Fecha de Otorgamiento/Providencia: jueves, 06 de septiembre de 2018

Fecha Resolución:

a.- Observaciones:

COMPRAVENTA Una parte del lote de terreno, ubicado en las inmediaciones de la Urbanización Urbirrios, Parroquia Tarqui del Cantón Manta.

b.- Apellidos, Nombres y Domicilio de las Partes:

Calidad	Cédula/RUC	Nombres y/o Razón Social	Estado Civil	Ciudad	Dirección Domicilio
COMPRADOR	1303455511	INTRIAGO CEVALLOS AMALÍA POLICARPASOLTERO(A)		MANTA	
VENDEDOR	1312738196	ALAVA MOREIRA JOHAN FILIBERTO	CASADO(A)	MANTA	
VENDEDOR	1311810848	BAILON LUCAS YESSAEL YURIZAN	CASADO(A)	MANTA	

Registro de : COMPRA VENTA

[ 7 / 11 ] COMPRA VENTA

Inscrito el : viernes, 21 de septiembre de 2018

Número de Inscripción: 3100

Nombre del Cantón: MANTA

Número de Repertorio: 6368

Folio Inicial:

Oficina donde se guarda el original: NOTARIA PRIMERA

Folio Final:

Cantón Notaría: MANTA

Escritura/Juicio/Resolución:

Fecha de Otorgamiento/Providencia: lunes, 03 de septiembre de 2018

Fecha Resolución:

a.- Observaciones:

Compraventa de una parte de terreno ubicado en las inmediaciones de Urbanización Urbirrios de la parroquia Tarqui del Cantón Manta.

b.- Apellidos, Nombres y Domicilio de las Partes:

Calidad	Cédula/RUC	Nombres y/o Razón Social	Estado Civil	Ciudad	Dirección Domicilio
COMPRADOR	1311340556	CEDEÑO CEDEÑO WASHINGTON PATRICIOSOLTERO(A)		MANTA	
VENDEDOR	1312738196	ALAVA MOREIRA JOHAN FILIBERTO	CASADO(A)	MANTA	
VENDEDOR	1311810848	BAILON LUCAS YESSAEL YURIZAN	CASADO(A)	MANTA	

Registro de : COMPRA VENTA

[ 8 / 11 ] COMPRA VENTA

Inscrito el : viernes, 19 de octubre de 2018

Número de Inscripción: 3415

Nombre del Cantón: MANTA

Número de Repertorio: 7005

Folio Inicial:91.272

Oficina donde se guarda el original: NOTARIA CUARTA

Folio Final:91.314

Cantón Notaría: MANTA

Escritura/Juicio/Resolución:

Fecha de Otorgamiento/Providencia: jueves, 20 de septiembre de 2018

Fecha Resolución:


a.- Observaciones:

COMPRAVENTA Una parte del lote de terreno, Ubicado en la Urbanización Urbirrios de la Parroquia Tarqui (Actualmente Inmediaciones de la Urbanización Urbirrios, Calle 303 y Avenida 238, sitio Mazato) del cantón Manta de la Provincia Manabí.

b.- Apellidos, Nombres y Domicilio de las Partes:

Calidad	Cédula/RUC	Nombres y/o Razón Social	Estado Civil	Ciudad	Dirección Domicilio
---------	------------	--------------------------	--------------	--------	---------------------

Empresa Pública Municipal  
Registro de la Propiedad de  
Manta-EP

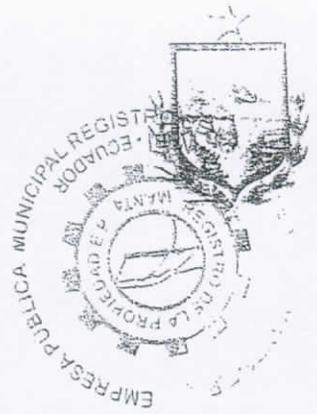

COMPRADOR	1310599376	CEDEÑO MACIAS ALVARO AGUSTIN	SOLTERO(A)	MANTA
VENDEDOR	1312738196	ALAVA MOREIRA JOHAN FILIBERTO	CASADO(A)	MANTA
VENDEDOR	1311810848	BAILON LUCAS YESSAEL YURIZAN	CASADO(A)	MANTA

Registro de : COMPRA VENTA

[ 9 / 11 ] COMPRA VENTA

Inscrito el : martes, 27 de noviembre de 2018

Número de Inscripción: 3841

Nombre del Cantón: MANTA

Número de Repertorio: 7834

Folio Inicial:

Oficina donde se guarda el original: NOTARIA QUINTA

Cantón Notaría: MANTA

Folio Final:

Escritura/Juicio/Resolución:

Fecha de Otorgamiento/Providencia: jueves, 22 de noviembre de 2018

Fecha Resolución:

a.- Observaciones:

Compraventa de lote de terreno ubicado en las inmediaciones de la Urbanización Urbirrios de la parroquia Tarqui del Cantón Manta que tiene una superficie de 150M2. Por el Frente: 10,00m calle pública dejada por el vendedor de 8.00 m de ancho, Atrás: 10,00m lindera con área adjudicada al Sr. Alvaro Agustín Cedeño Macías Costado Derecho: 15,00m lindera en parte con Jorge Armando Santana Mero y en otra con Alvaro Agustín Cedeño Macías Costado Izquierdo: 15,00m lindera con área adjudicada a la Sra. Intriago Cevallos Amalia. La compradora Menor Gladys Anahis Párraga Vélez, representada por la Sra. Gladys Teresa Vélez Cedeño.

b.- Apellidos, Nombres y Domicilio de las Partes:

Calidad	Cédula/RUC	Nombres y/o Razón Social	Estado Civil	Ciudad	Dirección Domicilio
COMPRADOR	1351178809	PARRAGA VELEZ GLADYS ANAHIS	SOLTERA	MANTA	MANTA
VENDEDOR	1312738196	ALAVA MOREIRA JOHAN FILIBERTO	CASADO(A)	MANTA	
VENDEDOR	1311810848	BAILON LUCAS YESSAEL YURIZAN	CASADO(A)	MANTA	

Registro de : COMPRA VENTA

[ 10 / 11 ] COMPRA VENTA

Inscrito el : miércoles, 28 de noviembre de 2018

Número de Inscripción: 3858

Nombre del Cantón: MANTA

Número de Repertorio: 7873

Folio Inicial:

Oficina donde se guarda el original: NOTARIA SEPTIMA

Cantón Notaría: MANTA

Folio Final:

Escritura/Juicio/Resolución:

Fecha de Otorgamiento/Providencia: miércoles, 14 de noviembre de 2018

Fecha Resolución:

a.- Observaciones:

Compra Venta Lote de terreno ubicado en las inmediaciones de urbanización urbirrios de la parroquia Tarqui del cantón Manta. Área total: 300,00M2.

b.- Apellidos, Nombres y Domicilio de las Partes:

Calidad	Cédula/RUC	Nombres y/o Razón Social	Estado Civil	Ciudad	Dirección Domicilio
COMPRADOR	1310764491	MENDOZA CARRILLO GREGORIO FABIAN	SOLTERO(A)	MANTA	
VENDEDOR	1312738196	ALAVA MOREIRA JOHAN FILIBERTO	CASADO(A)	MANTA	
VENDEDOR	1311810848	BAILON LUCAS YESSAEL YURIZAN	CASADO(A)	MANTA	

Registro de : COMPRA VENTA

[ 11 / 11 ] COMPRA VENTA

Inscrito el : jueves, 27 de diciembre de 2018

Número de Inscripción: 4259

Tomo: 1

Nombre del Cantón: MANTA

Número de Repertorio: 8612

Folio Inicial: 115,441

miércoles, 10 de agosto de 2010 10:20:00

Oficina donde se guarda el original: NOTARIA SEPTIMA

Cantón Notaría: MANTA

Escritura/Juicio/Resolución:

Fecha de Otorgamiento/Providencia: miércoles, 19 de diciembre de 2018

Fecha Resolución:

a.- Observaciones:

DESMEMBRACION O SUBDIVISION DE UN LOTE DE TERRENO. Desmembración emitido por el Gobierno Autónomo Descentralizado Municipal del Cantón Manta, de fecha doce de noviembre del dos mil dieciocho y número 546-9183 (D). Tienen a bien subdividir el terreno de su propiedad o desmembrar en un ( 1) lote de menor extensión, cuya área total es de: Novecientos treinta ( 930) metros cuadrados.

b.- Apellidos, Nombres y Domicilio de las Partes:

Calidad	Cédula/RUC	Nombres y/o Razón Social	Estado Civil	Ciudad	Dirección Domicilio
PROPIETARIO	1311810848	BAILON LUCAS YESSAEL YURIZAN	CASADO(A)	MANTA	
PROPIETARIO	1312738196	ALAVA MOREIRA JOHAN FILIBERTO	CASADO(A)	MANTA	

c.- Esta inscripción se refiere a la(s) que consta(n) en:

Libro	Número Inscripción	Fecha Inscripción	Folio Inicial	Folio Final
COMPRA VENTA	1822	06/jun/2018	47.264	47.276

**TOTAL DE MOVIMIENTOS CERTIFICADOS:**

Libro	Número de Inscripciones
COMPRA VENTA	11
<< Total Inscripciones >>	11

Los movimientos Registrales que constan en esta Ficha son los únicos que se refieren al predio que se certifica.

Cualquier enmendadura, alteración o modificación al texto de este certificado lo invalida.

Emitido a las : 13:09:30 del miércoles, 10 de abril de 2019

A petición de: ALAVA MOREIRA JOHAN FILIBERTO

Elaborado por : JULIANA LOURDES MACIAS SUAREZ

1311367559

AB. JESSICA ALEXANDRA ROCA MEZA

Firma del Registrador (S)



Válidez del Certificado 30 días, Excepto que se diera un traspaso de dominio o se emitiera un gravamen.

El interesado debe comunicar cualquier error en este Documento al Registrador de la Propiedad.

**ESPACIO EN BLANCO**



