


PUNTOS	COORDENADAS WGS-84	
	X	Y
1	531636,85	9893810,69
2	531625,97	9893803,58
3	531615,03	9893820,33
4	531625,92	9893827,43

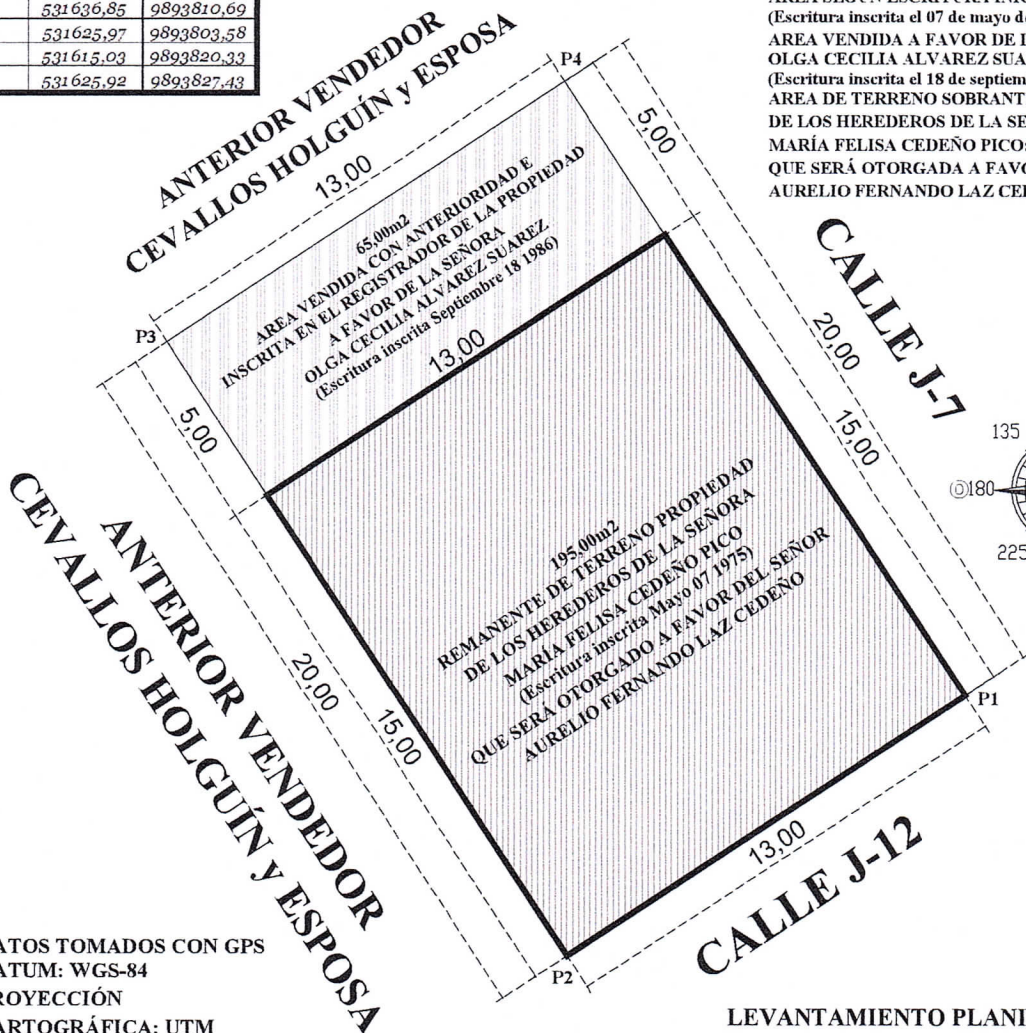

INFORMACIÓN DE ÁREAS PARA EL PROCESO:
 AREA SEGUN ESCRITURA INICIAL: 260,00m²
 (Escritura inscrita el 07 de mayo de 1975).
 AREA VENDIDA A FAVOR DE LA SEÑORA OLGA CECILIA ALVAREZ SUAREZ: 65,00m²
 (Escritura inscrita el 18 de septiembre de 1986)
 AREA DE TERRENO SOBANTE PROPIEDAD DE LOS HEREDEROS DE LA SEÑORA MARÍA FELISA CEDEÑO PICO: 195,00m²
 QUE SERÁ OTORGADA A FAVOR DEL SEÑOR AURELIO FERNANDO LAZ CEDEÑO

DATOS TOMADOS CON GPS
 DATUM: WGS-84
 PROYECCIÓN
 CARTOGRÁFICA: UTM
 ZONA: 17 SUR

LEVANTAMIENTO PLANIMÉTRICO
 Esc. 1:200



PROYECTO: LEVANTAMIENTO PLANIMÉTRICO		HRDROS. SRA. MARÍA FELISA CEDEÑO PICO	
PROPIETARIO: HRDROS. SRA. MARÍA FELISA CEDEÑO PICO	CONTIENE: LEVANTAMIENTO PLANIMÉTRICO COORDENADAS GEOGRÁFICAS UBICACIÓN GEOGRÁFICA	TÉCNICO RESPONSABLE: ADONIS VINTIMILLA GARCIA INGENIERO CIVIL Reg. SENESCYT 1016-2017-1802664	CLAVE CATASTRAL: 3-01-34-22-000 FECHA: AGOSTO 2021 ESCALA: 1:200 LAMINA No.: 1
UBICACIÓN: BARRIO JOCAY CALLE J-7 y CALLE J-12 PARROQUIA TARQUI CANTÓN MANTA			