


UBICACION
PARROQUIA SAN MATEO

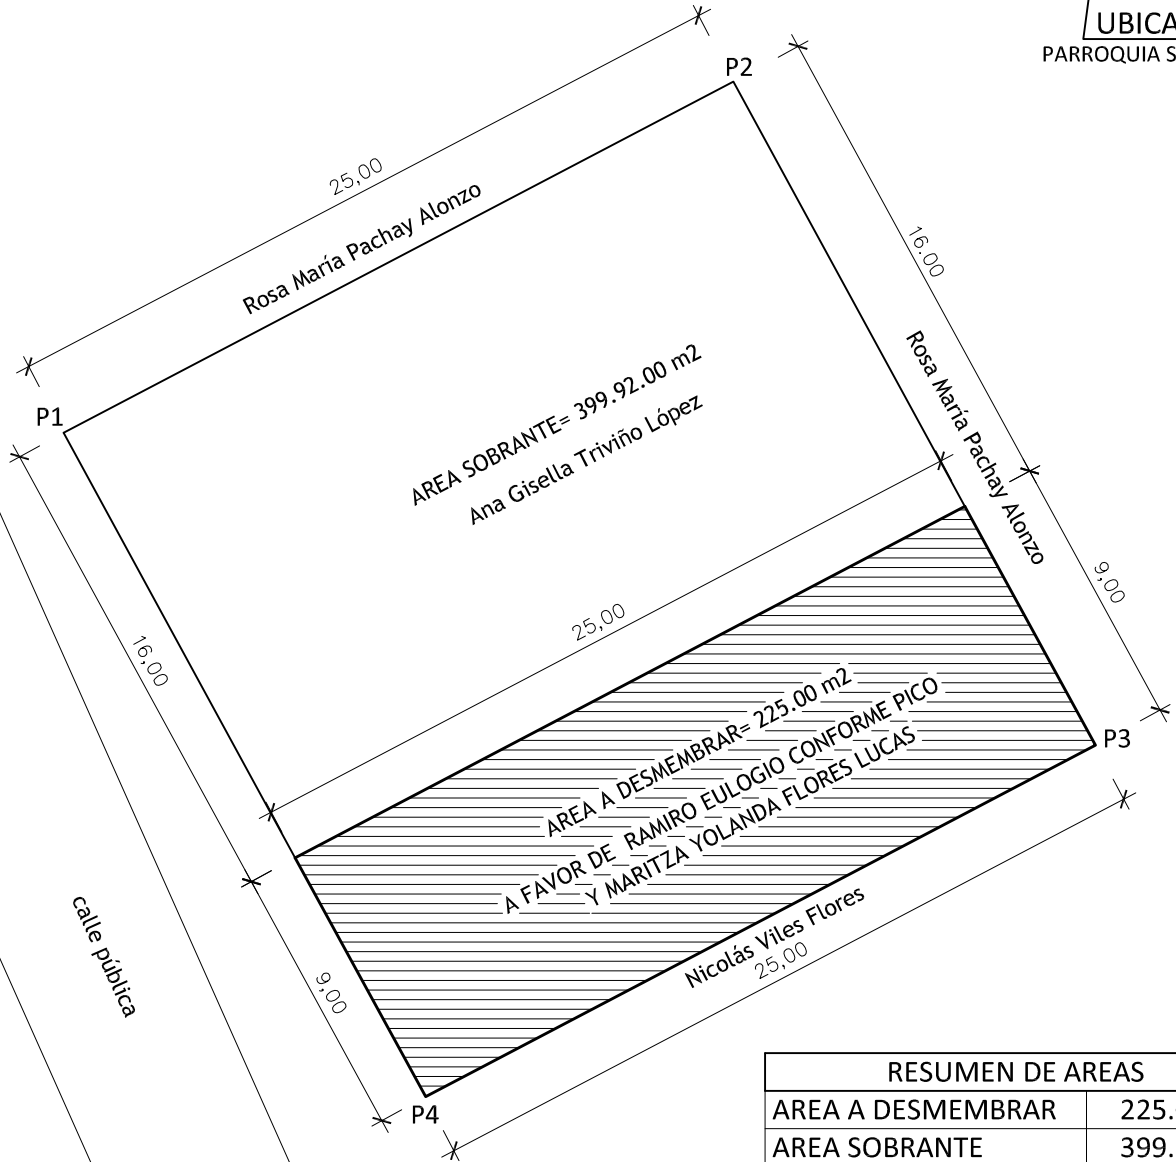

RESUMEN DE AREAS	
AREA A DESMEMBRAR	225.00 m2
AREA SOBRANTE	399.92 m2
AREA TOTAL	624.92 m2

PROPIETARIOS: **SR. RAMIRO EULOGIO CONFORME PICO
Y SRA. MARITZA YOLANDA FLORES LUCAS**

CONTIENE: **LEVANTAMIENTO PLANIMETRICO**

ESCALA
1:250

UBICACION:
SITIO LOS SAUCES
PARROQUIA SAN MATEO
CANTON: **MANTA**

REALIZADO POR:

ARQ. JAVIER RIVAS FRANCO
MAT. SENESCYT 1016-02-301851

PROVINCIA: **MANABÍ**
FECHA: **SEPTIEMBRE / 2020**
AREA: **225.00 m2**

VERTICES	COORDENADAS	
	X (m)	Y(m)
P1	521447.03	9893113.95
P2	521469.17	9893125.56
P3	521481.14	9893103.62
P4	521459.00	9893092.00
DATOS TOMADOS CON GPS DATUM: PSAD56		
PROYECCION CARTOGRAFICA: UTM ZONA: 17 SUR		