



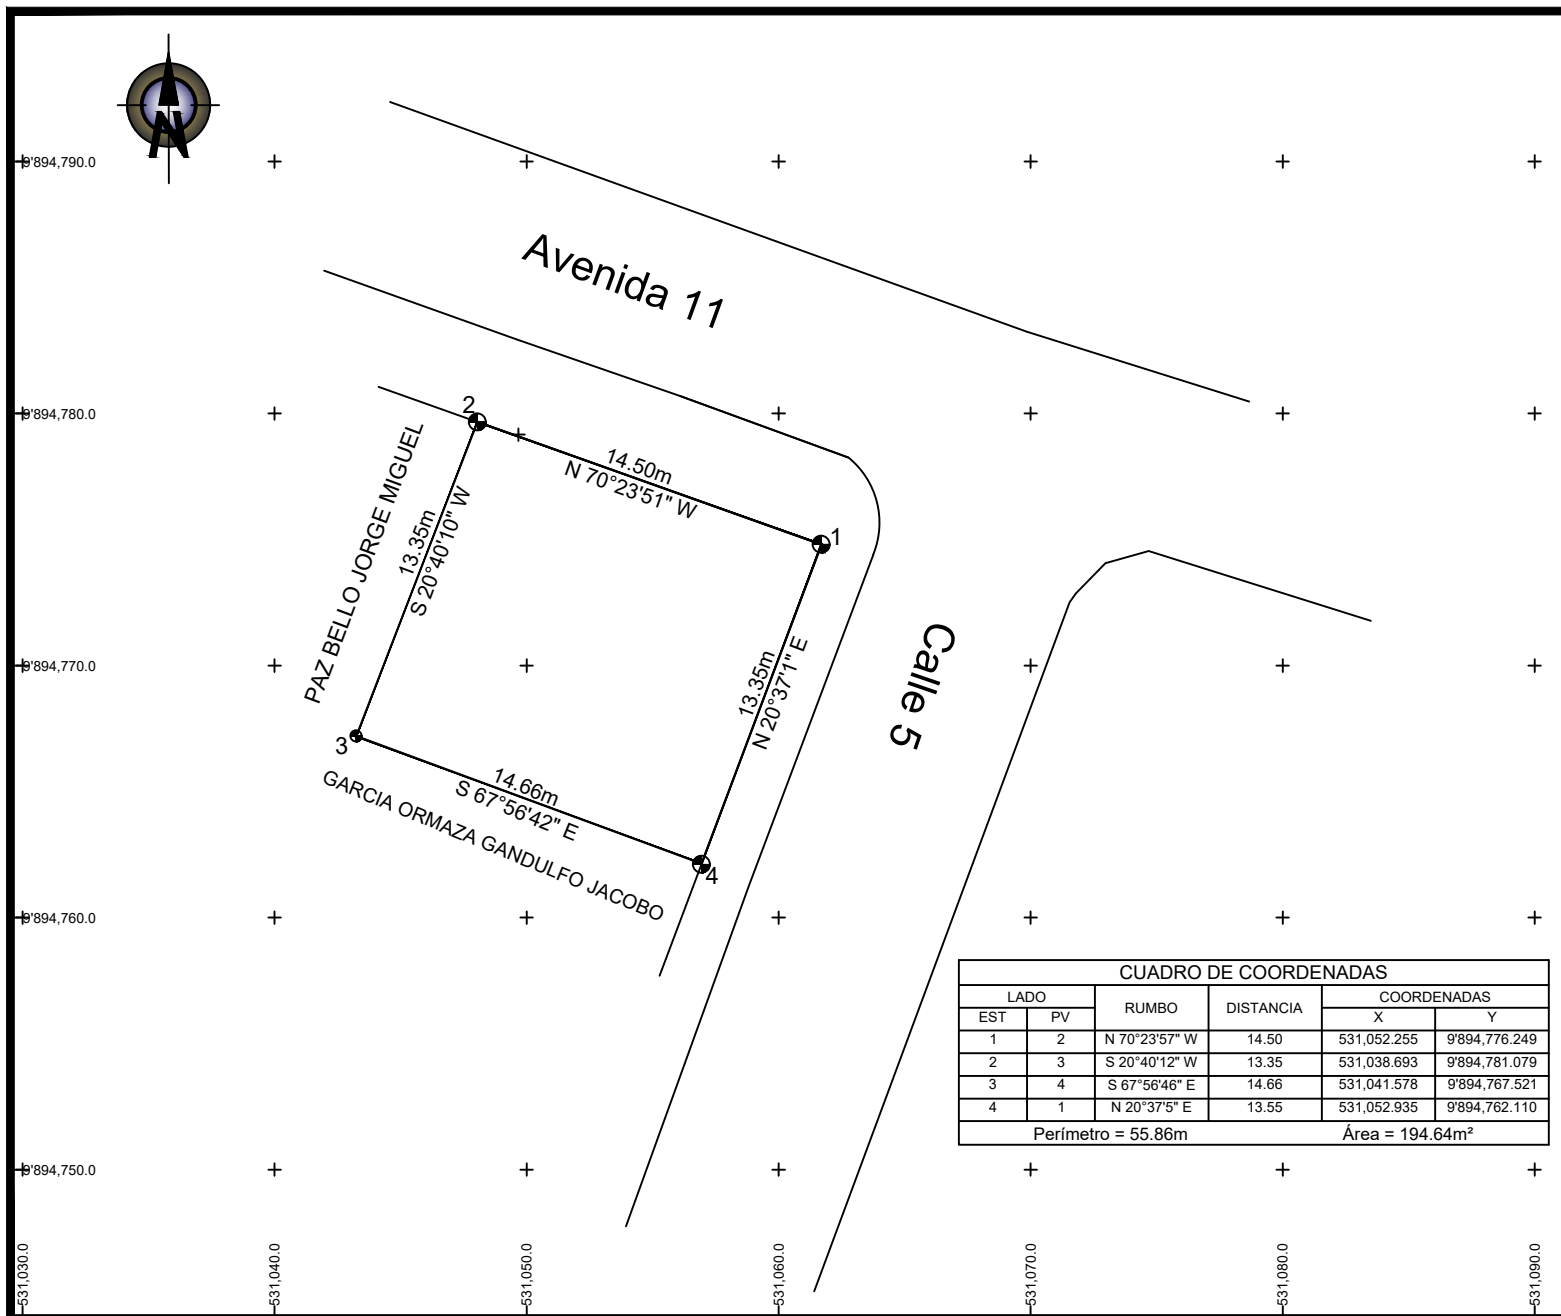

LOCALIZACIÓN

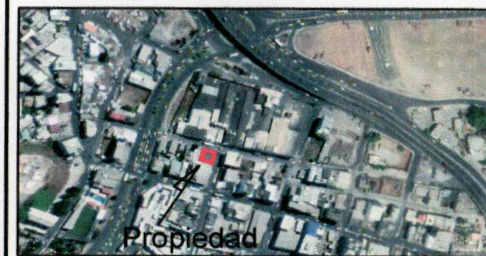

SIMBOLOGÍA

- 1 ● Vértice de poligonal
- Perímetro de propiedad
- Vía de acceso
- Acera

NOTAS

- Sistema de coordenadas WGS84
- Norte Geográfico

ESCALA GRÁFICA



Propietario
Ernesto Mendoza Cevallos

Realizó
Ing. Alex Junqui Cedeño

Contiene

LEVANTAMIENTO PLANIMÉTRICO

Ubicación

Barrio La Ensenadita - Manta

Area:
194.64 m²

Lámina
1/1

Solicitó
GADM Manta

Fecha
31 DE AGOSTO de 2020

Escala
1:200 - ARCH D [17x11]