


UBICACIÓN

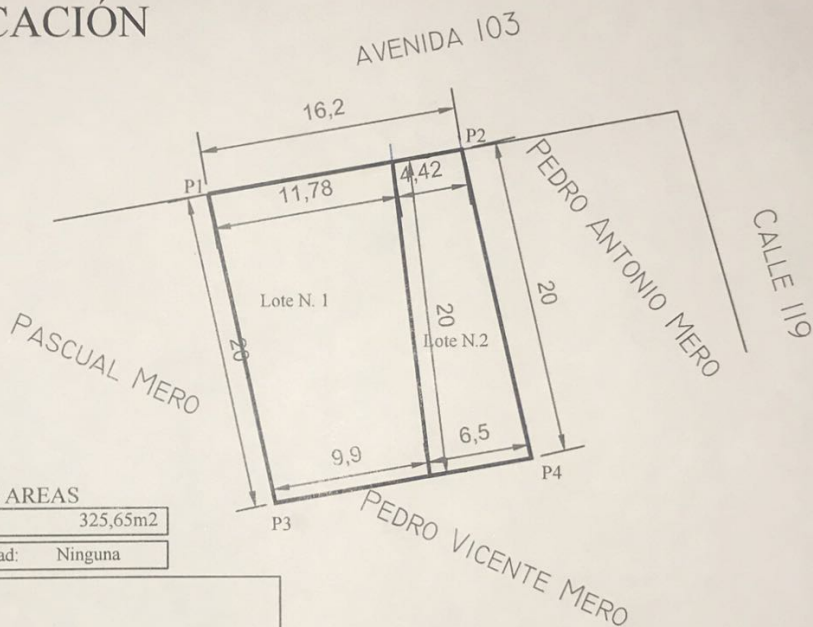

CUADRO DE AREAS

Area de Escritura:	325,65m ²
Area vendida con anterioridad:	Ninguna

Lote 1

Area a favor de la Sra.
Mero Espinoza Mariana Emperatriz: **216,59m²**

Lote 2

Area a favor de Meo Espinoza Monica Monserrate: 109,06m²

El área Sobrante: Ninguna

Datos tomados con GPS
Datum: WGS-84
Proyección Cartográfica : UTM
Zona: 17 SUR

Vertice	X	Y
P1	533094,89	9894818,52
P2	533110,86	9894821,22
P3	533099,03	9894798,95
P4	533115,20	9894801,69

PROPIETARIO:

HRDOS. DE MERO PILLIGUA RICARDO ALCIDES Y ESPINOZA MERO ROSA MONSERRATE

PROVINCIA: MANABÍ	PARROQUIA: LOS ESTEROS	CANTON: MANTA	TECNICO:
SECTOR: Avenida 103 y Calle 119	ESCALA: 1 : 750	SUPERFICIE LEVANTADA: 325,65m ²	
CONTIENE: LEVANTAMIENTO PLANIMETRICO Y UBICACIÓN	FORMATO: A 4	FECHA: 06 Septiembre 2020	