
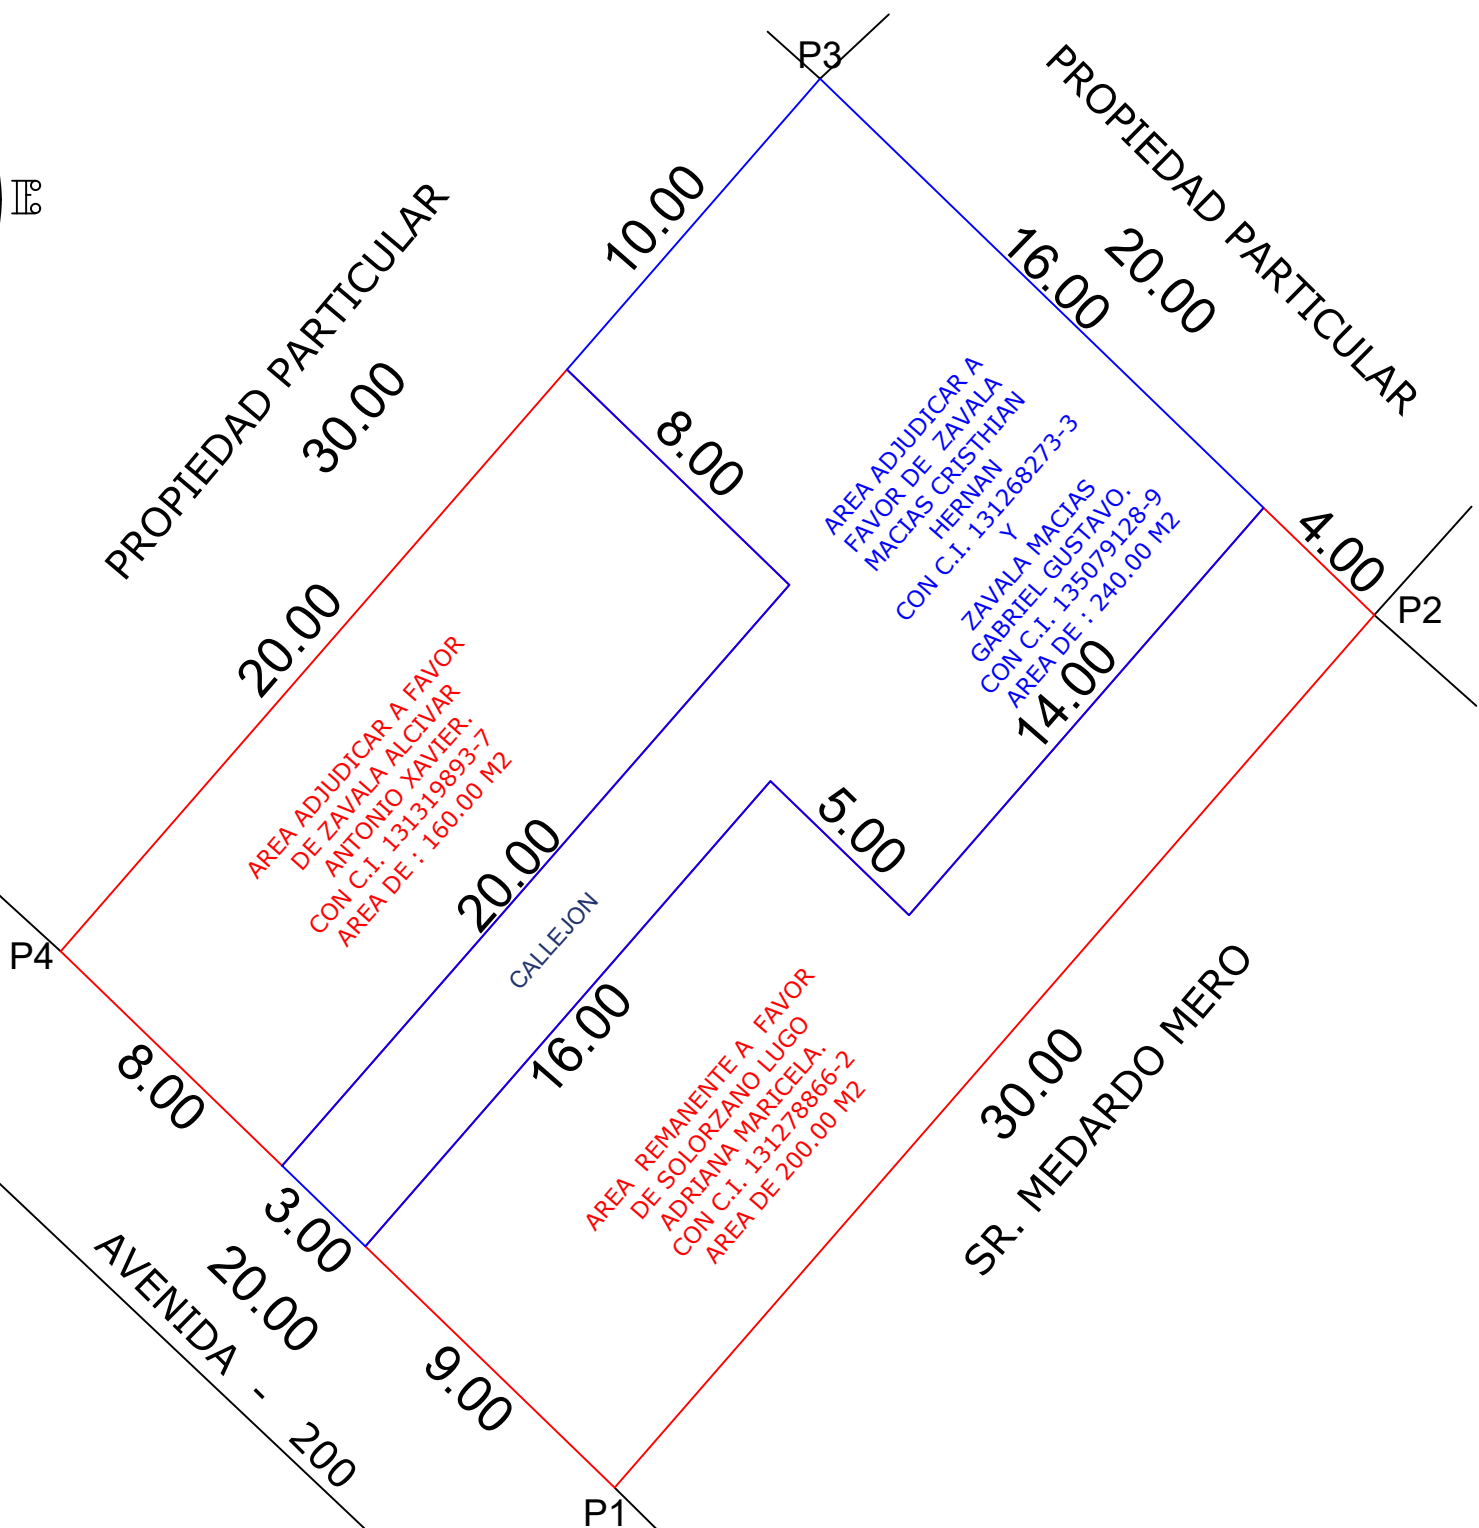


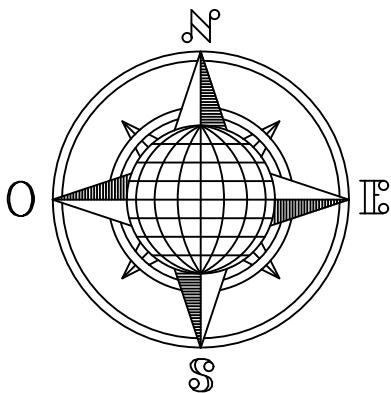


CUADRO DE COORDENADAS .

VERTICE	X (m)	Y (m)
1	532504.41	9893927.38
2	532524.10	9893950.01
3	532509.73	9893963.92
4	532490.03	9893941.29

DETALLE

AREA SEGUN ESCRITURA A FAVOR DE LA SRA. SOLORZANO LUGO ADRIANA MARICELA.	600.00 M2
AREA ADJUDICAR A FAVOR DE ZAVALA ALCIVAR ANTONIO XAVIER.	160.00 M2
AREA REMANENTE A FAVOR DE SOLORZANO LUGO ADRIANA MARICELA.	200.00 M2
AREA ADJUDICAR A FAVOR DE ZAVALA MACIAS CRISTHIAN HERNAN Y ZAVALA MACIAS GABRIEL GUSTAVO.	240.00 M2

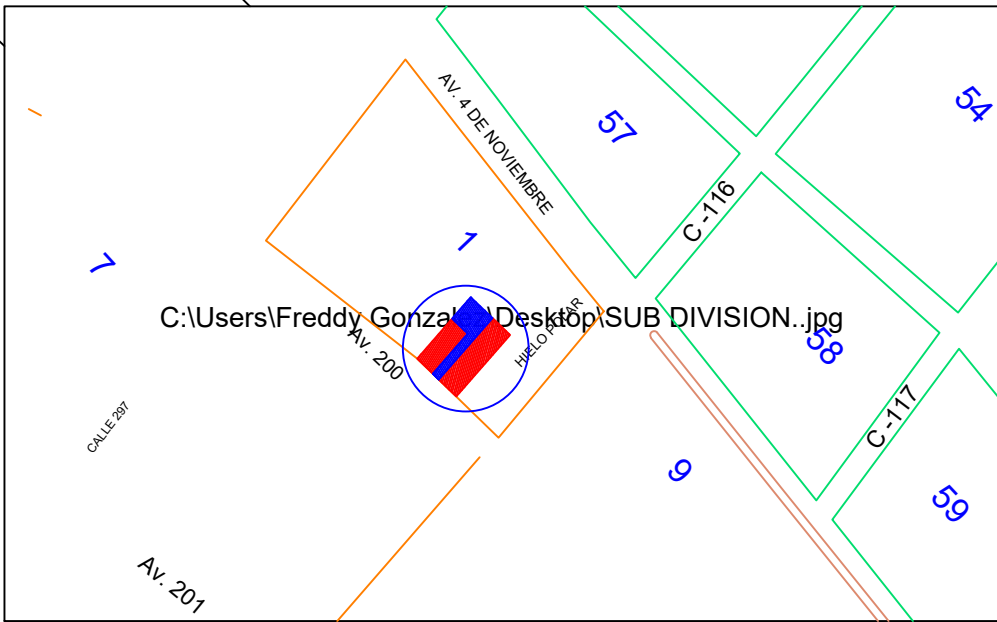

UN BIEN INMUEBLE CONSTITUIDO DE SOLAR Y CONSTRUCCION , UBICADO EN EL SITIO MAZATO, ACTUALMENTE BARRIO LA PAZ, AVENIDA DOCIENTO DE LA PARROQUIA URBANA TARQUI DEL CANTON MANTA .

PROPIEDAD :

SRA. SOLORZANO LUGO
ADRIANA MARICELA.

MANTA - MANABI

ESCALA : 1 : 250

FORMATO : A4

CONTIENE :

LEVANTAMIENTO
PLANIMETRICO DE
SUBDIVISION.

CLAVE CATASTRAL:

3-07-01-08-000

FICHA REGISTRAL-BIEN INMUEBLE

25357

RESPONSABILIDAD TECNICA :

ARQ. GONZALEZ MONTERO FREDDY A.
REG. PROF. 1016 -16 -1456594

APROBACION :

LAMINA :

1 /

FECHA : MARZO - 2021

DIBUJO : A.G