


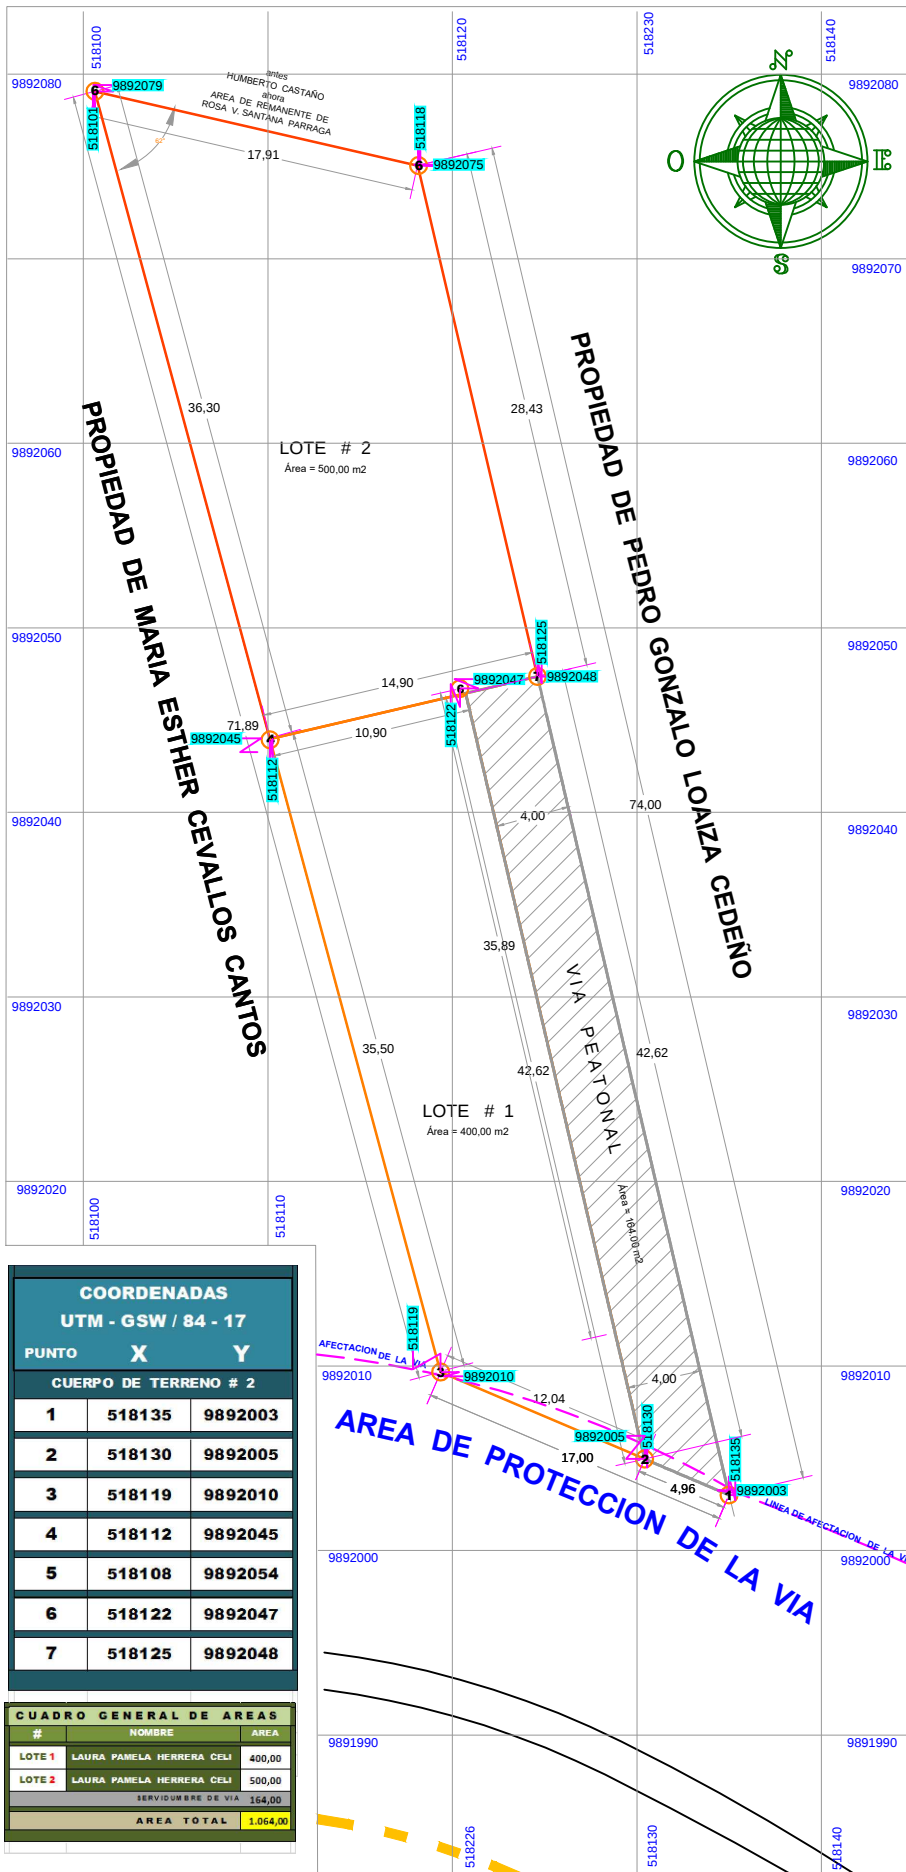

**DISEÑO  
PLANIFICACIÓN  
CONSTRUCCIÓN**

ARQ. ANTONIO RODRIGUEZ V.

PROPIETARIOS:

LAURA PAMELA HERRERA CELI

CLAVES

4-17-04-04-000

CATASTRALES:

PROYECTO

SUBDIVISION DE LOTE PARTICULAR

UBICACION DEL PROYECTO



CONTIENE

IMPLANTACION GENERAL  
LOTES A SUBDIVIDIR

RESPONSABILIDAD TECNICA :

ARQUITECTO ANTONIO RODRIGUEZ VILLALBA  
Senescyt 1005 - 10-988938

LAMINA

1

INDICADAS

NOVIEMBRE 2020