


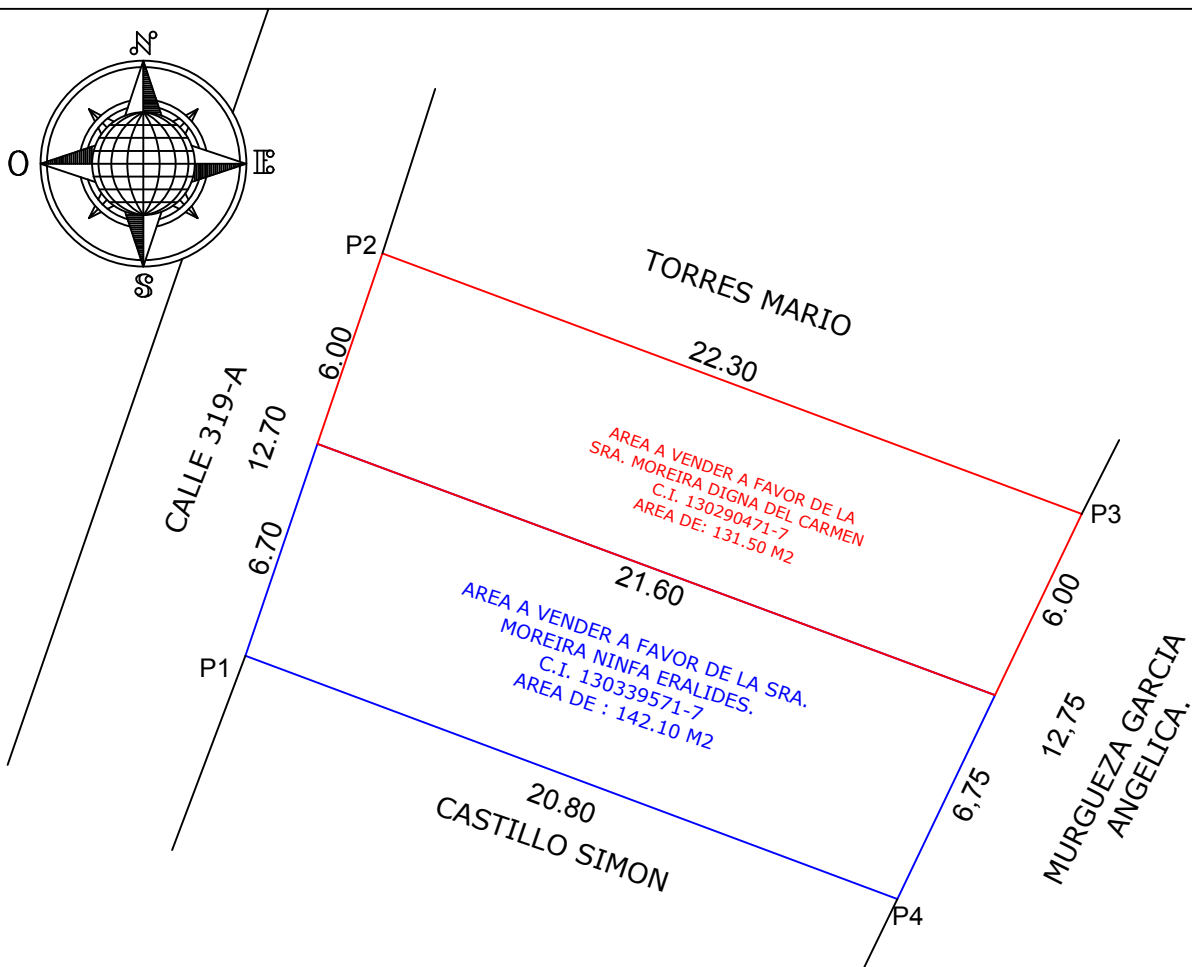

CUADRO DE COORDENADAS .

VERTICE	X (m)	Y (m)
1	532959.28	9891665.73
2	532963.37	9891677.75
3	532984.27	9891669.96
4	532978.76	9891658.46

DETALLE

AREA SEGUN ESCRITURA A FAVOR DE LA SRA. MOREIRA DIGNA DEL CARMEN.	273.60 M2
AREA A VENDER A FAVOR DE LA SRA. MOREIRA NINFA ERALIDES.	142.10 M2
AREA A VENDER A FAVOR DE LA SRA. MOREIRA DIGNA DEL CARMEN	131.50 M2



UN LOTE DE TERRENO UBICADO EN EL BARRIO ELOY ALFARO, SIGNADO EN LA MANZANA NUMERO 128 LOTE NUMERO 3 DE LA PARROQUIA ELOY ALFARO DEL CANTON MANTA .

PROPIEDAD : SRA. MOREIRA DIGNA DEL CARMEN

MANTA - MANABI

ESCALA : 1 : 75

FORMATO :

A4

FECHA :

OCTUBRE- 2020

DIBUJO :

A.G

CONTIENE :

LEVANTAMIENTO
PLANIMETRICO DE
SUBDIVISION.

CLAVE CATASTRAL:

3-15-16-19-000

FICHA REGISTRAL-BIEN INMUEBLE

58408

RESPONSABILIDAD TECNICA :

ARQ. GONZALEZ MONTERO FREDDY A.
REG. PROF. 1016 -16 -1456594

APROBACION :

LAMINA :

1 / 1