


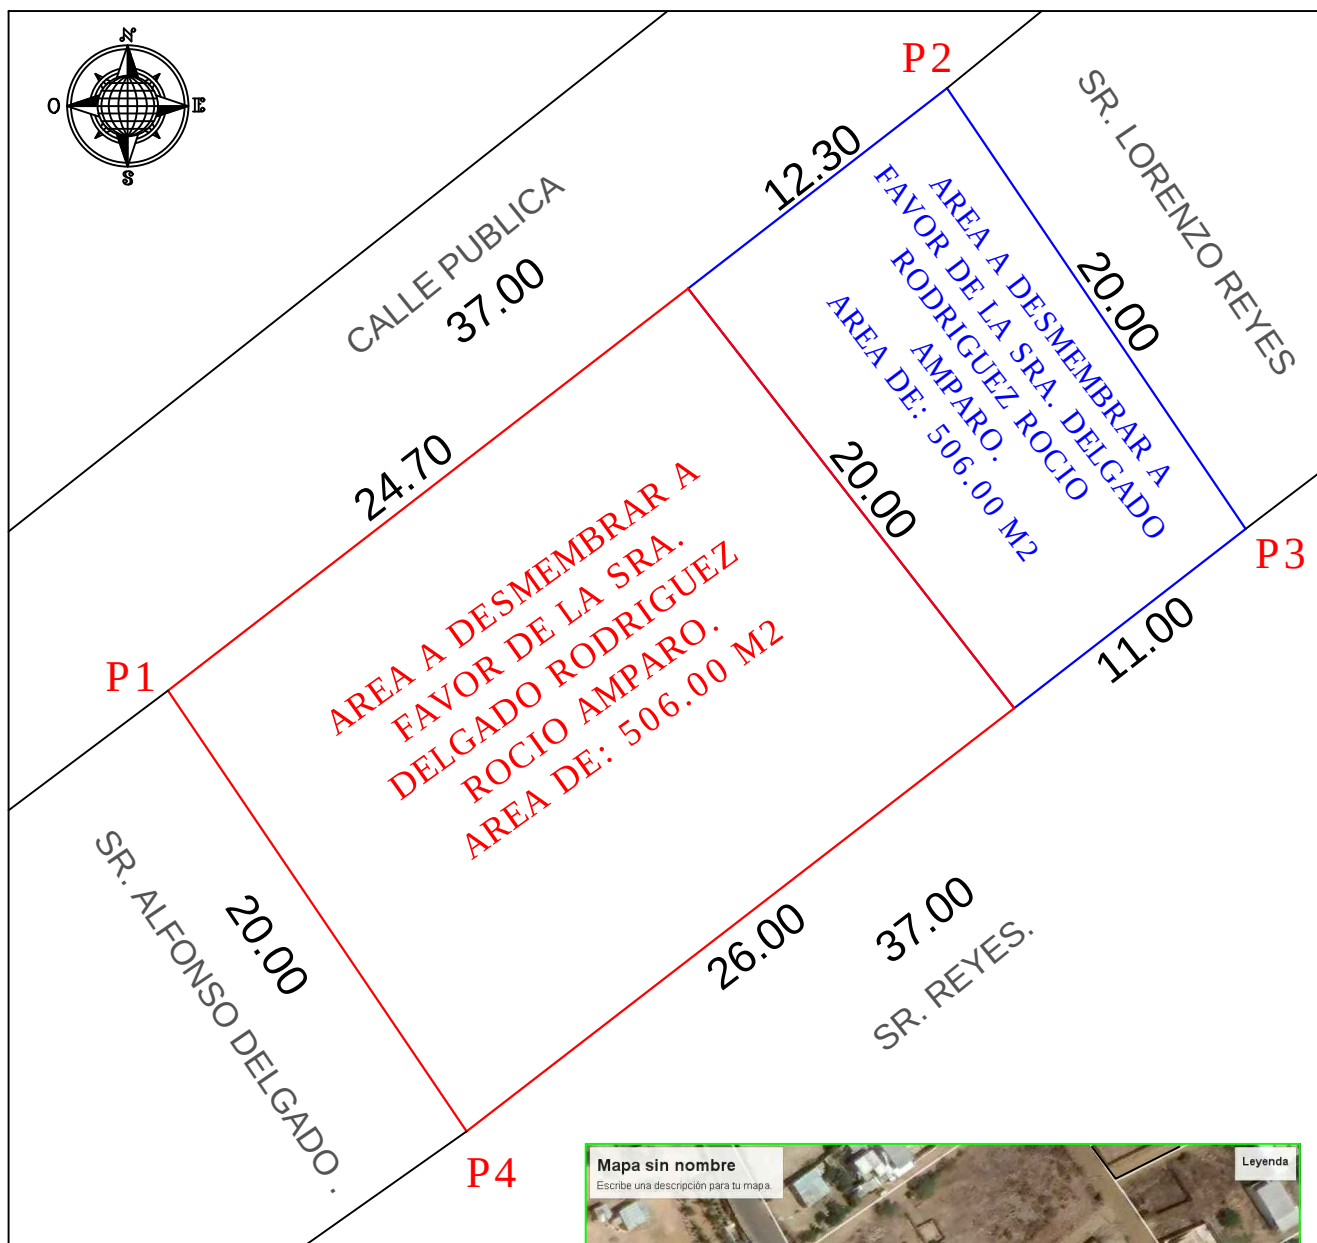

CUADRO DE COORDENADAS .		
VERTICE	X (m)	Y (m)
1	526932.21	9892813.80
2	526961.48	9892836.43
3	526972.70	9892819.87
4	526943.43	9892797.24

DETALLE	
AREA SEGUN ESCRITURA A FAVOR DE LA SRA. DELGADO RODRIGUEZ ROCIO AMPARO.	740.00 M2
AREA A DESMEMBRAR A FAVOR DE LA SRA. DELGADO RODRIGUEZ ROCIO AMPARO.	506.00 M2
AREA A DESMEMBRAR A FAVOR DE LA SRA. DELGADO RODRIGUEZ ROCIO AMPARO.	234.00 M2



UN CUERPO DE TERRENO UBICADO EN EL SITIO LA CERCADA - EL GAVILAN DE LA PARROQUIA MANTA DEL PARROQUIA MANTA.

PROPIEDAD : SRA. DELGADO RODRIGUEZ ROCIO AMPARO.		MANTA - MANABI		ESCALA : 1:250
CONTIENE : LEVANTAMIENTO PLANIMETRICO DE SUBDIVISION .		CLAVE CATASTRAL: 1-22-47-05-000 FICHA REGISTRAL-BIEN INMUEBLE: 52039	RESPONSABILIDAD TECNICA :  ARQ. GONZALEZ MONTERO FREDDY A. REG. PROF. 1016 -16 -1456594	APROBACION : LAMINA : 1 / 1
				FORMATO : A4 FECHA : ENERO- 2021 DIBUJO : A.G