



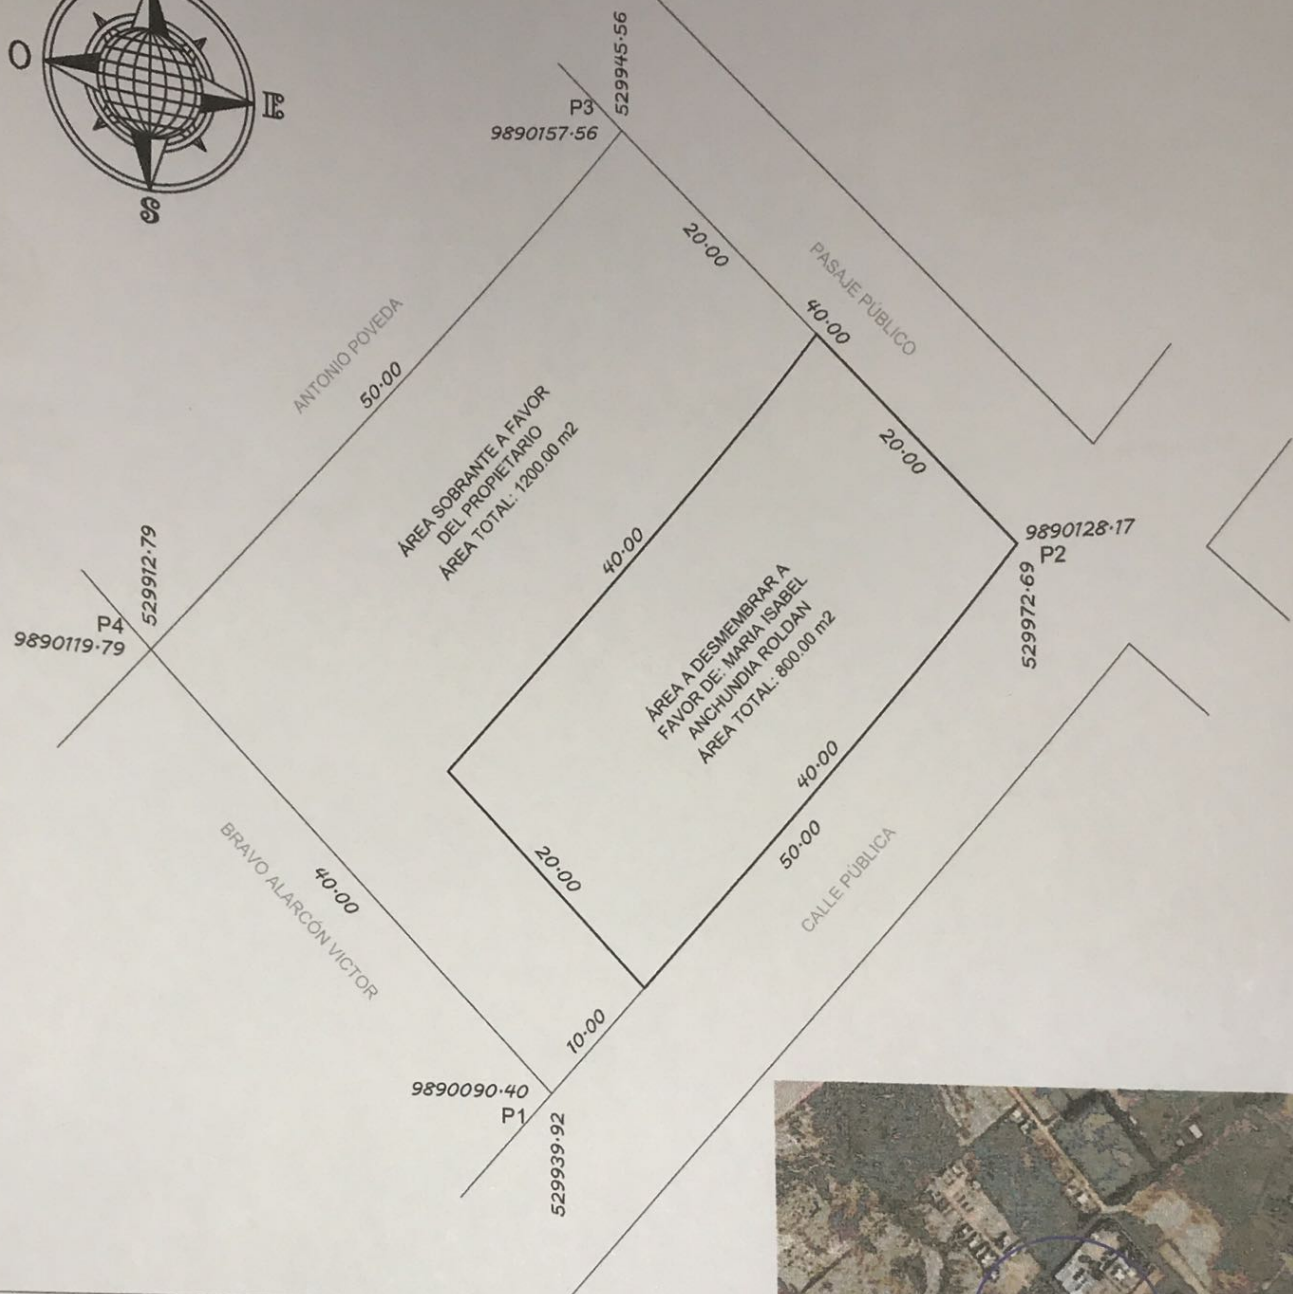

Detalle		
Area según Escrituras	2000,00	m2
Área a Desmembrar a favor de: María Isabel Anchundia Roldán	800,00	m2
Área Sobrante a Favor del Propietario	1200,00	m2
Area Total	2000,00	m2

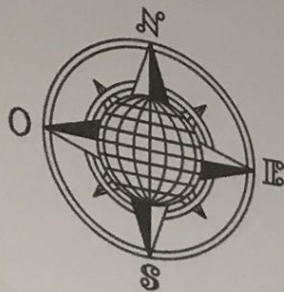

UBICACION
SITIO NUEVO MANTA - CANTÓN MANTA

PROPIETARIO: BRAVO ALARCÓN VICTOR GELACIO			
CONTIENE: PLANIMETRÍA Y UBICACIÓN	PROPIETARIO: BRAVO ALARCÓN VICTOR	RESP. TÉCNICA: Arg. Wilfredo Ávila Flores Registro Senecy 1016-2016-1721732	ESCALA: 1:500 FORMATO: A4 FECHA: Febrero 2021 GRÁFICO: Oficina Técnica
			LAMINA: 1/1