


LEVANTAMIENTO PLANIMETRICO

ESCALA - 1.100

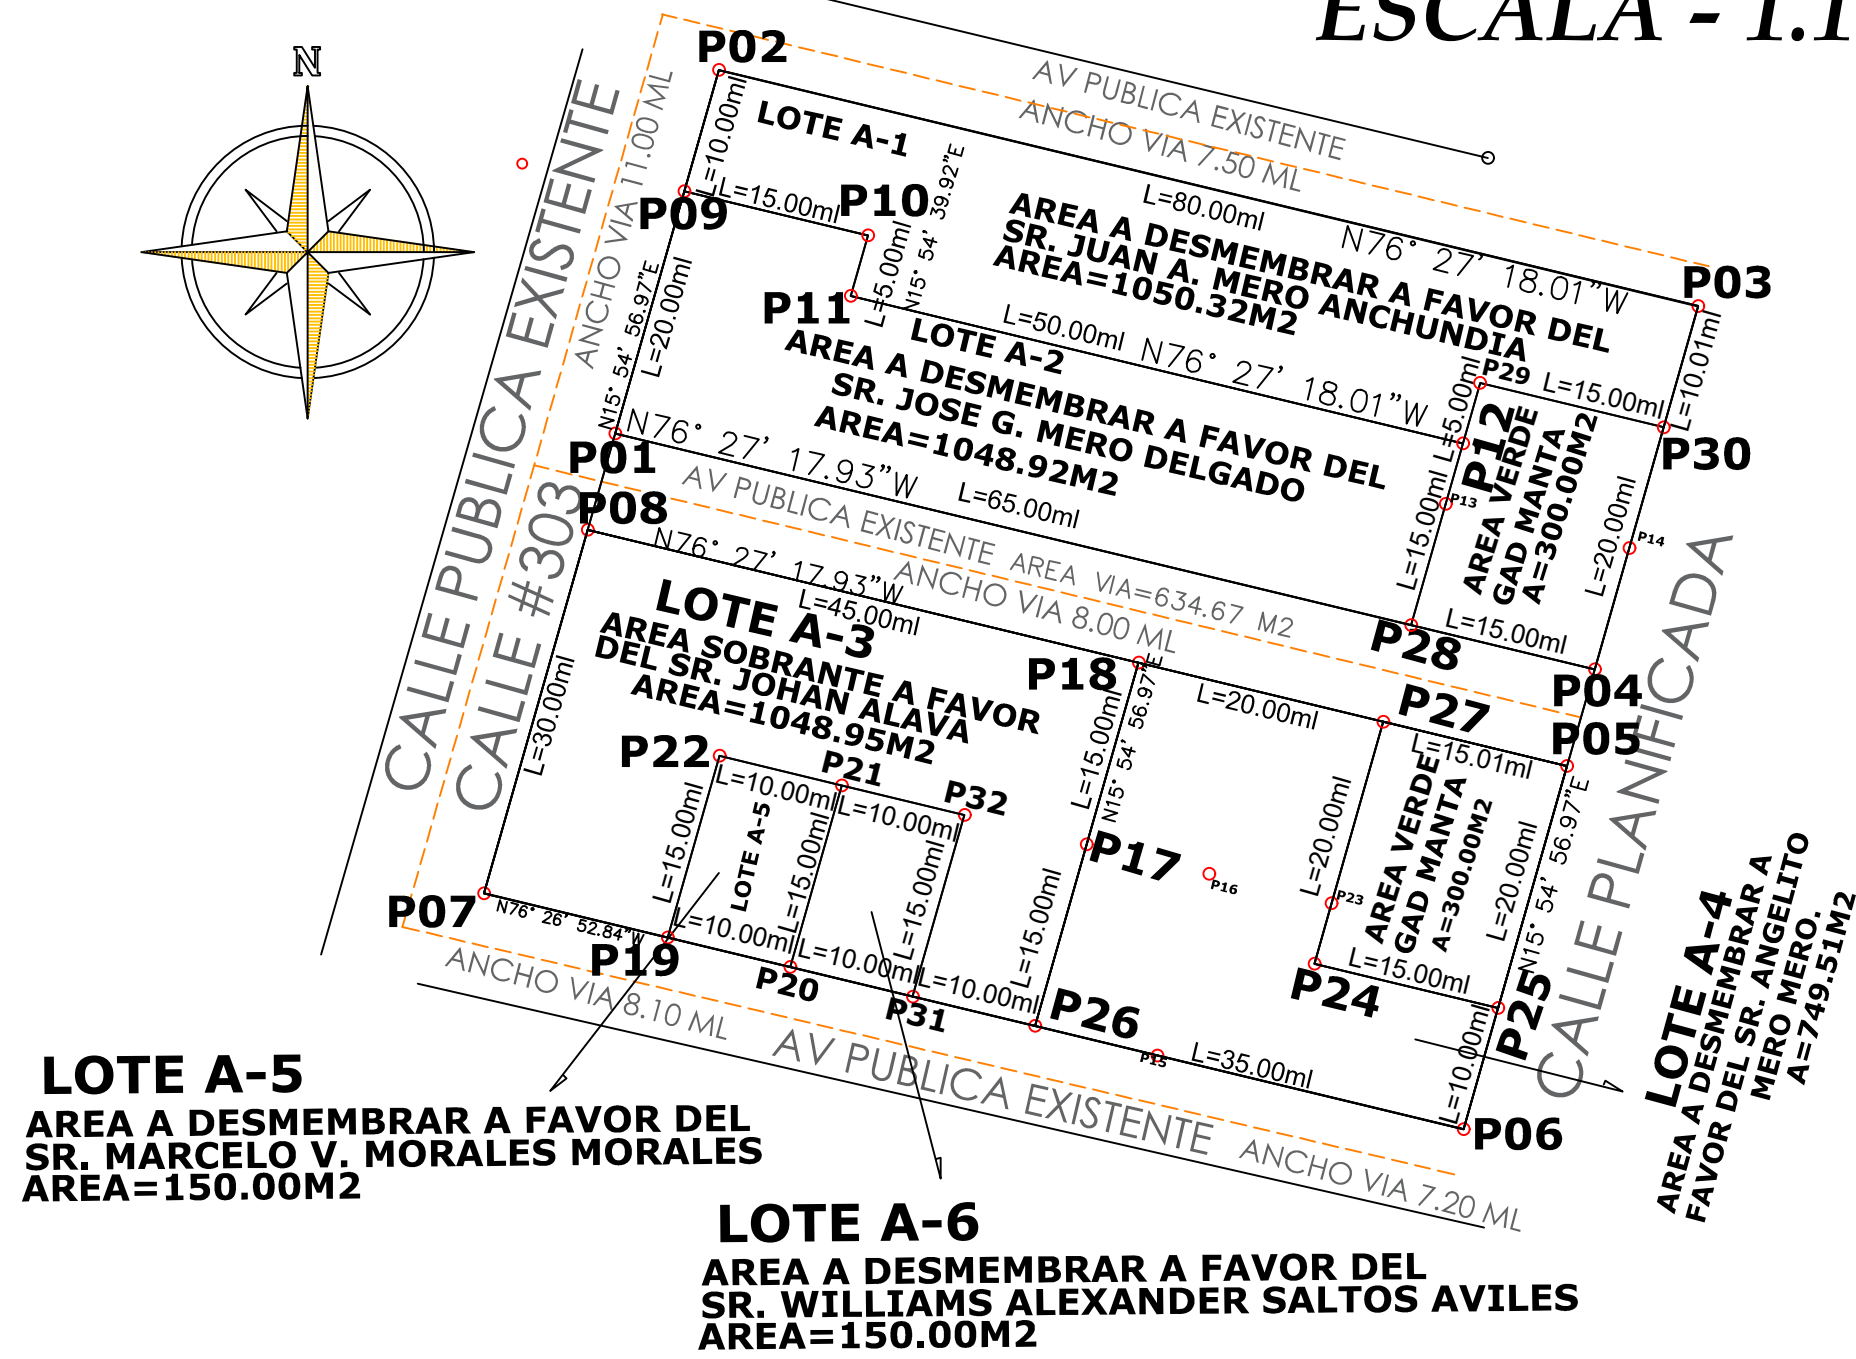

LINDEROS	COORD. PLANAS UTM, WGS-84		CUADRO DE AREAS	
	NORTE	ESTE		
P01	9891078.703	530133.700	LOTE A-1	
P02	9891107.565	530141.931	SR. JUAN MERO A.	1050.32 M2
P03	9891088.814	530219.704	LOTE A-2	
P04	9891059.965	530211.478	SR. JOSE MERO D.	1048.92 M2
P05	9891052.292	530209.285	LOTE A-3	
P06	9891023.440	530201.055	SR. JOHAN ALAVA	1048.95 M2
P07	9891042.177	530123.277	LOTE A-4	
P08	9891071.029	530131.507	SR. ANGELITO MERO	749.51 M2
P09	9891097.936	530139.185	LOTE A-5	
P10	9891094.423	530153.768	MARCELO MORALES	150.00 M2
P11	9891089.611	530152.396	LOTE A-6	
P12	9891077.900	530201.005	WILLIAMS SALTOS	150.00 M2
P13	9891073.096	530199.635	AREA VIA PLANIFICADA	634.67 M2
P14	9891069.582	530214.220	AREA VERDE	
P15	9891029.290	530176.746	GAD MANTA	600.00 M2
P16	9891043.718	530180.860	TOTAL	5432.37 M2
P17	9891046.060	530171.138		
P18	9891060.490	530175.257		
P19	9891038.663	530137.859		
P20	9891036.320	530147.581		
P21	9891050.744	530151.694		
P22	9891053.091	530141.974		
P23	9891041.376	530190.581		
P24	9891036.571	530189.211		
P25	9891033.056	530203.799		
P26	9891031.633	530167.024		
P27	9891055.792	530194.685		
P28	9891063.463	530196.887		
P29	9891082.696	530202.372		
P30	9891079.182	530216.957		
P31	9891033.966	530157.335		
P32	9891048.394	530161.448		

DESCRIPCION DE LINDEROS


LOTE A-1	COLINDANTE NORTE: Del P02 - P03 con una Distancia de 80 m. N76° 27' 18.01"W RUMBO con AV PUBLICA
	COLINDANTE SUR: Del P09 - P10 con una Distancia de 15.00 m, N76° 27' 18.01"W RUMBO con PROP. JOSE MERO; Del P10 - P11 con una Distancia de 5.00 m, N15° 54' 39.92"E RUMBO con PROP. JOSE MERO; Del P11 - P12 con una Distancia de 50.00 m, N76° 27' 18.01"W RUMBO con PROP. JOSE MERO; Del P12 - P09 con una Distancia de 5.00 m, con ÁREA VERDE; Del P29 - P30 con una Distancia de 15.00 m, con ÁREA VERDE;
LOTE A-2	COLINDANTE NORTE: Del P03 - P30 con una Distancia de 10.01 m, N15° 54' 56.97"E RUMBO con CALLE PLANIFICADA
	COLINDANTE SUR: Del P09 - P10 con una Distancia de 15.00 m, N76° 27' 18.01"W RUMBO con PROP. JOSE MERO; Del P10 - P11 con una Distancia de 5.00 m, N15° 54' 39.92"E RUMBO con PROP. JOSE MERO; Del P11 - P12 con una Distancia de 50.00 m, N76° 27' 18.01"W RUMBO con PROP. JOSE MERO;
LOTE A-3	COLINDANTE NORTE: Del P08 - P18 con una Distancia de 45.00 m, N76° 27' 17.93"W RUMBO con AV. PUBLICA;
	COLINDANTE SUR: Del P07 - P19 con una Distancia de 15.00 m. RUMBO N76° 26' 52.84"W CON AV. PUBLICA; Del P19 - P22 con una Distancia de 15.00 m. CON SR. MARCELO MORALES; Del P22 - P21 con una Distancia de 10.00 m. CON SR. MARCELO MORALES; Del P21 - P32 con una Distancia de 10.00 m. CON SR. WILLIAMS SALTOS; Del P32 - P31 con una Distancia de 15.00 m. CON SR. JOHAN ALAVA; Del P31 - P26 con una Distancia de 10.00 m. CON AV. PUBLICA.
LOTE A-4	COLINDANTE NORTE: Del P187 - P27 con una Distancia de 20.00 m, con AVENIDA PUBLICA;
	COLINDANTE SUR: Del P27 - P24 con una Distancia de 20.00 m, con ÁREA VERDE;
LOTE A-5	COLINDANTE NORTE: Del P26 - P06 con una Distancia de 35.00 m. N76° 26' 52.84"W RUMBO CON AV. PUBLICA
	COLINDANTE SUR: Del P25 - P06 con una Distancia de 10.00 m, con CALLE PLANIFICADA;
LOTE A-6	COLINDANTE NORTE: Del P21 - P22 con una Distancia de 10.00 m, Con SR. JOHAN ALAVA;
	COLINDANTE SUR: Del P19 - P20 con una Distancia de 10.00 m. CON AV. PUBLICA

GOBIERNO AUTÓNOMO DESCENTRALIZADO DEL CANTÓN MANTA

PROVINCIA: MANABÍ CIUDAD: MANTA PARROQUIA : MANTA Sector: NUEVO MANTA



ESCALA GRAFICA:

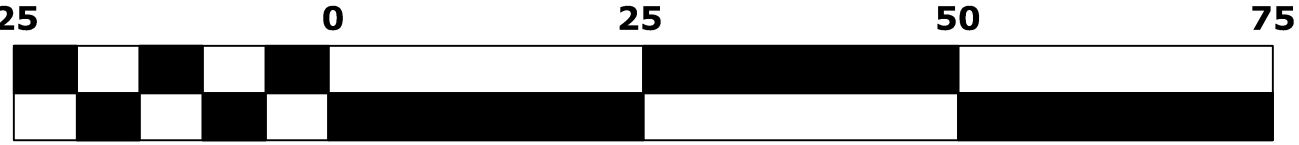

PLANO DE UBICACION DEL PREDIO

FECHA : MARZO 2021

TECNICO RESPONSABLE:

Arq. Carlos Delgado

Reg. Prof. 1016-14-1274861

REVISADO Y APROBADO POR :

PROPIETARIOS :

LOTE A-1	LOTE A-2	LOTE A-3	LOTE A-4	LOTE A-5	LOTE A-6
SR. JUAN A. MERO ANCHUNDIA C.I. 131535424-9	SR. JOSE GABRIEL MERO DELGADO C.I. 130465733-9	SR. JOHAN F. ALAVA MOREIRA C.I. 131273819-6	SR. ANGELITO A. MERO MERO C.I. 130467080-3	SR. MARCELO MORALES MORALES C.I. 100189521-6	SR. WILLIAMS SALTOS AVILES C.I. 131084760-1