


AREA SEGÚN ESCRITURA	2100,99 m ²
AREA A DESMEMBRAR	627,84 m ²
VILLAVICENCIO NAVIA	
LEONARDO ALFREDO	1473,15 m ²
AREA SOBRANTE	

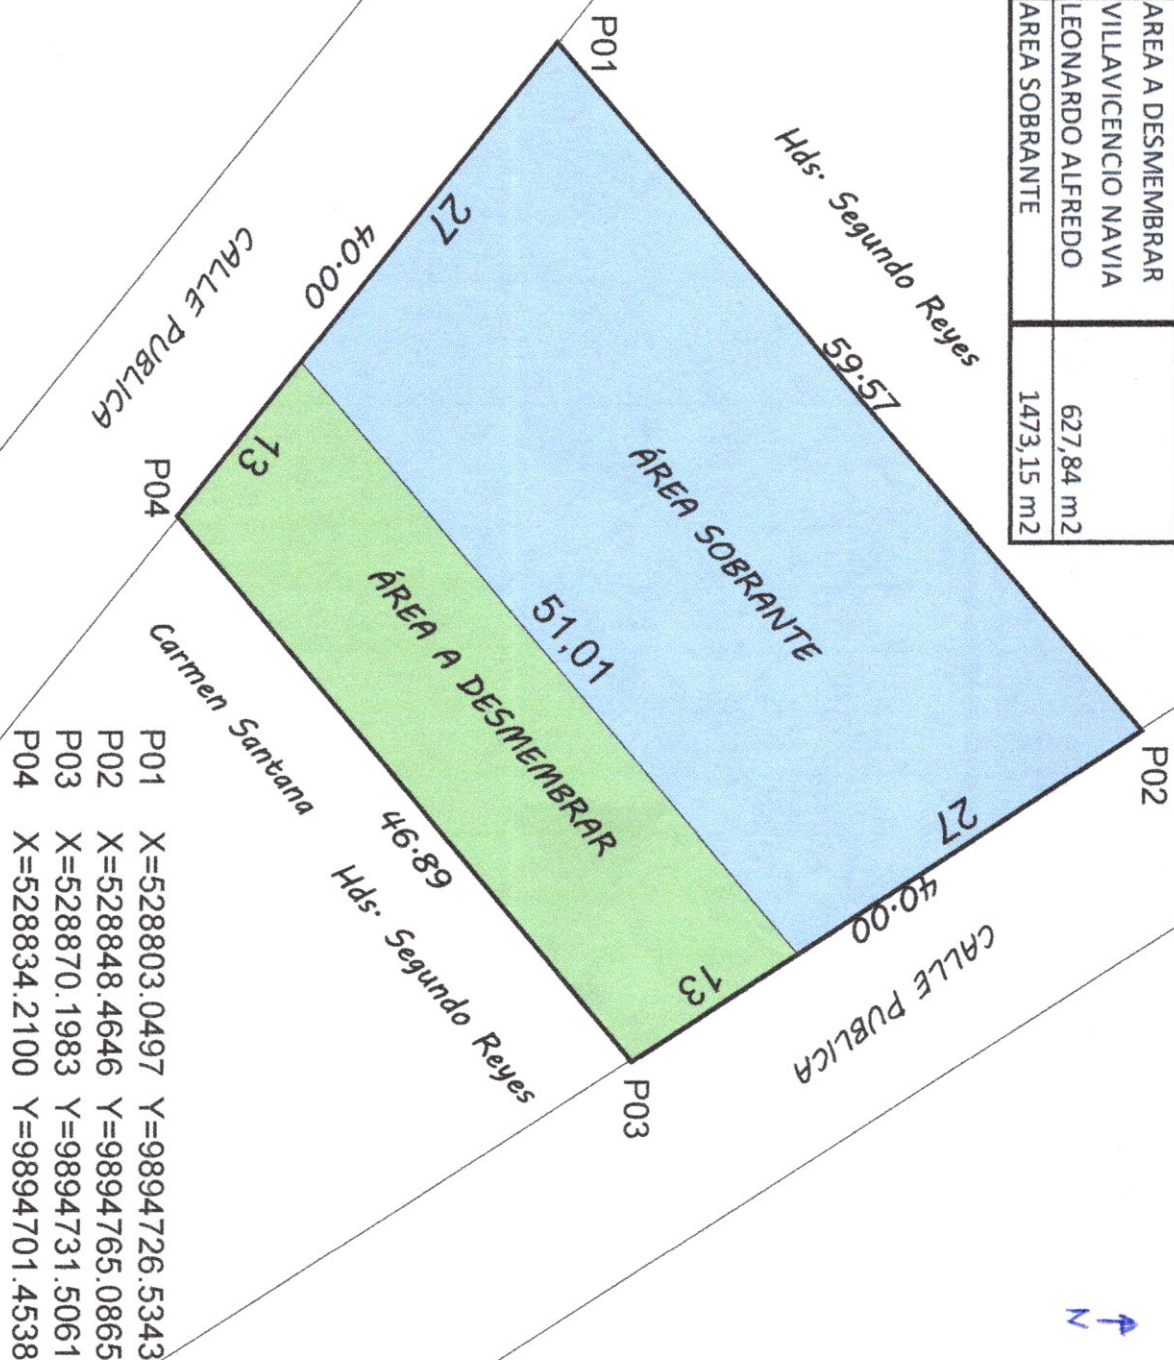

PROPIEDAD:

" FIGUEROA VILLAMAR ULBIO ZACARIAS "

CONTIENE:

LEVANTAMIENTO
PLANIMETRICO DE
TERRENO

RESP. TECNICA

ING. CESAR MACHUCA QUIROZ
REG. PROF. 01-M-524

ESCALA:
1 : 500

DIBUJO:
"H&L"

APROB. MUNICIPIO:

FECHA:
MARZO / 2021

FORMATO:
A4

LAMINA:

1/1