
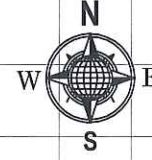



# LEVANTAMIENTO PLANIMÉTRICO

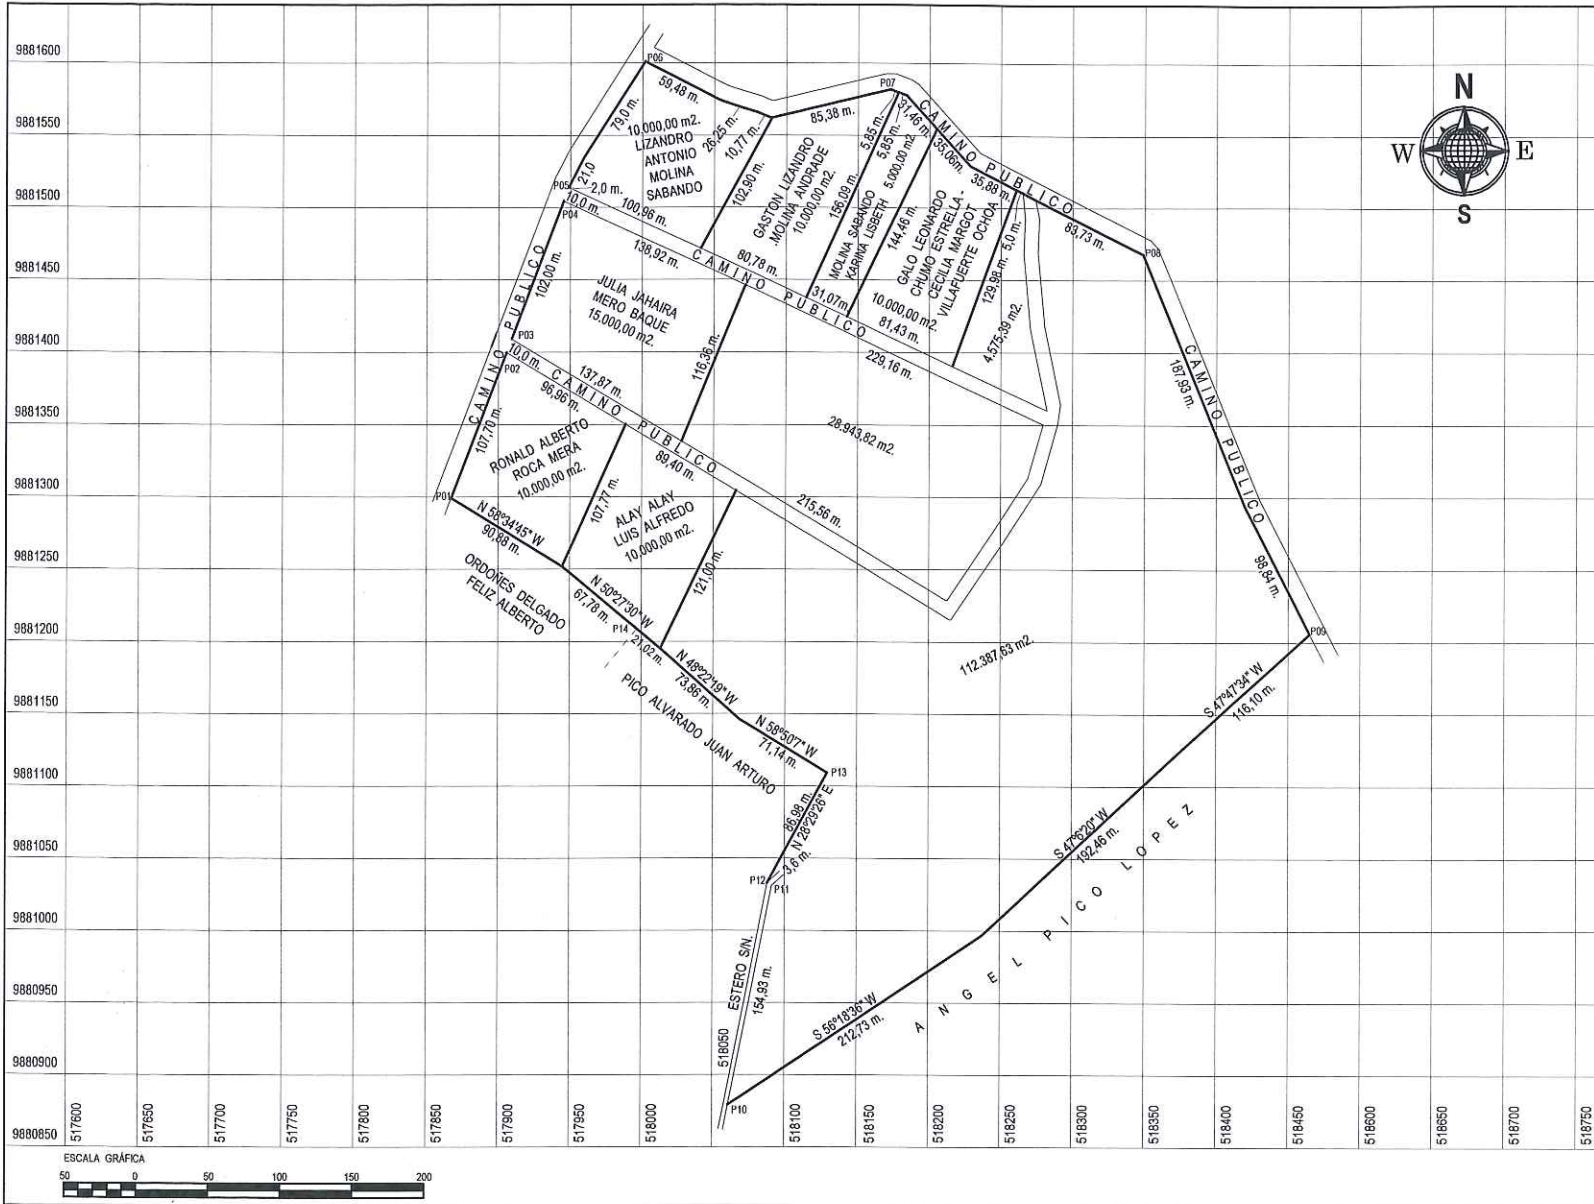

POSESIONARIO : Hada Telesilda Acosta Santana  
 CORREO :  
 # C.I.  
 # TELF:

PROVINCIA :	CANTÓN :	PARROQUIA :	SECTOR :
MANABÍ	MANTA	SAN LORENZO	LA CONTRA
NOMBRE DEL POSESIONARIO (A) :			NOMBRE DEL PREDIO :
HADA TELESILDA ACOSTA SANTANA			S/N

PLANO DE UBICACIÓN DEL PREDIO

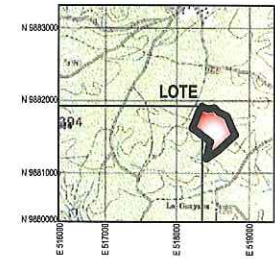

ESCALA : 1:50.000

COORDENADAS PLANAS :	ESCALA : 1: 2500	CARTA TOPOGRÁFICA :	FECHA :	ELABORADO POR :	REVISADO Y APROBADO POR :
Formato de Posicionamiento UTM Datum del Mapa WGS - 84 Zona 17 - Sur	AREA : 226.131,65 m2.	SAN LORENZO CT - MIV - A1 - 3490 - IV CT - N V - A2	22 - 02 - 2021	LEONARDO J. QUIMIS GUERRERO MATRICULA: 352518 - 93 C.I. 130830007 - 6 TELF: 0985969586 jalroquimis123@hotmail.com	MUNICIPIO DE MONTECRISTI

