


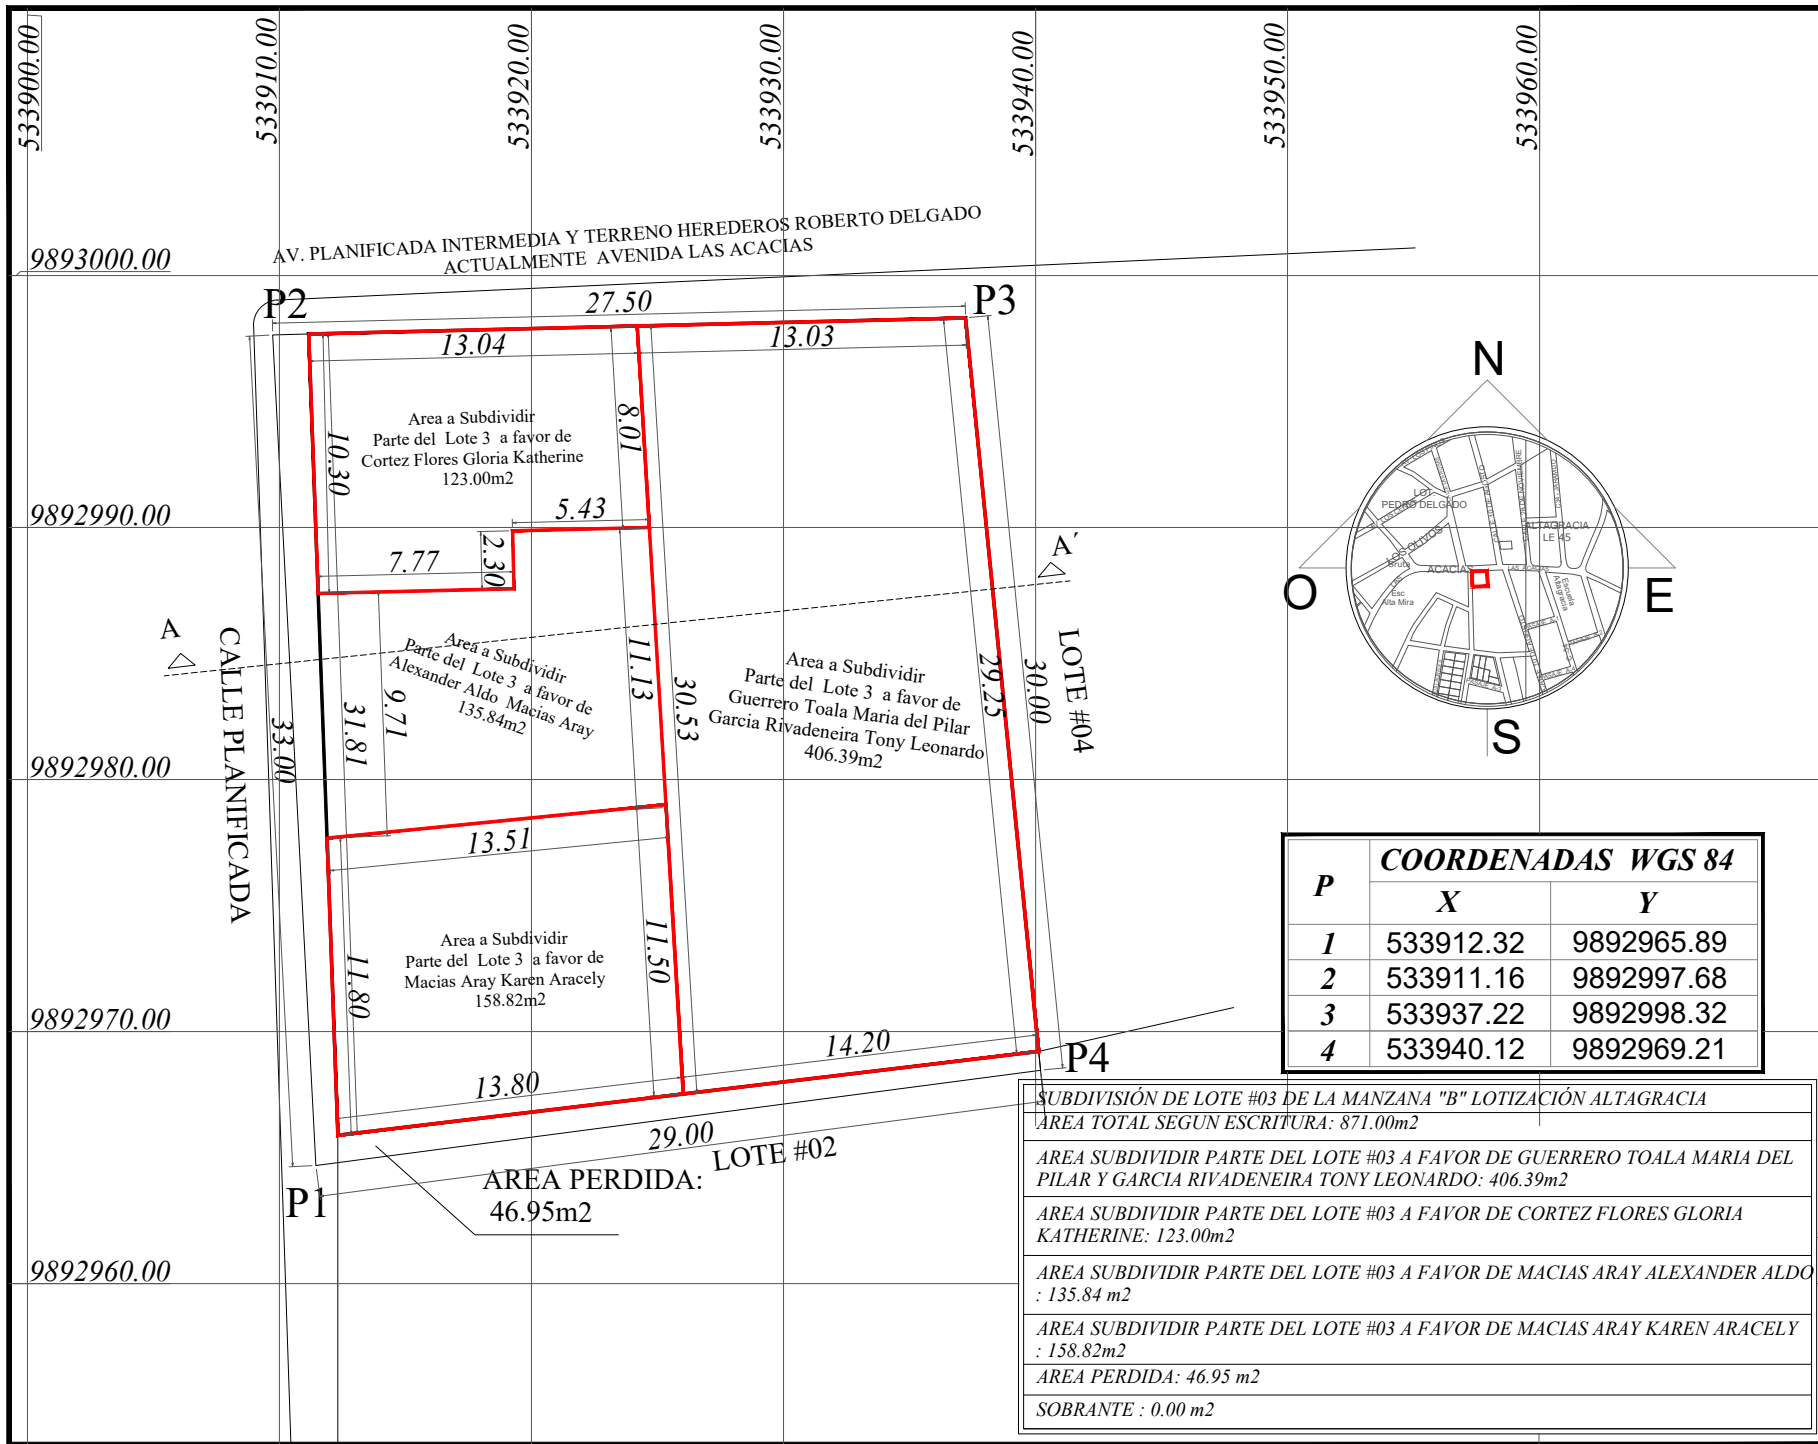

A FAVOR : GUERRERO TOALA MARIA DEL PILAR GARCIA RIVADENEIRA TONY LEONARDO CORTEZ FLORES GLORIA KATHERINE ALEXANDER ALDO MACIAS ARAY MACIAS ARAY KAREN ARACELY		DIRECTOR O RESPONSABLE: ARQ. MIGUEL SANCAN M. Reg. Prof: 1016-11-1066691	
PROPIETARIO : GUERRERO TOALA MARIA DEL PILAR GARCIA RIVADENEIRA TONY LEONARDO MACIAS SORNOZA ALDO APOLINO ARAY RODRIGUEZ ESPERANZA ARACELY		REVISIÓN Y APROBACIÓN: ESCALA: 1:200	
UBICACIÓN:	PROVINCIA: MANABÍ PARROQUIA: LOS ESTEROS SECTOR: LOT. ALTAGRACIA	FECHA: MARZO 2021	