

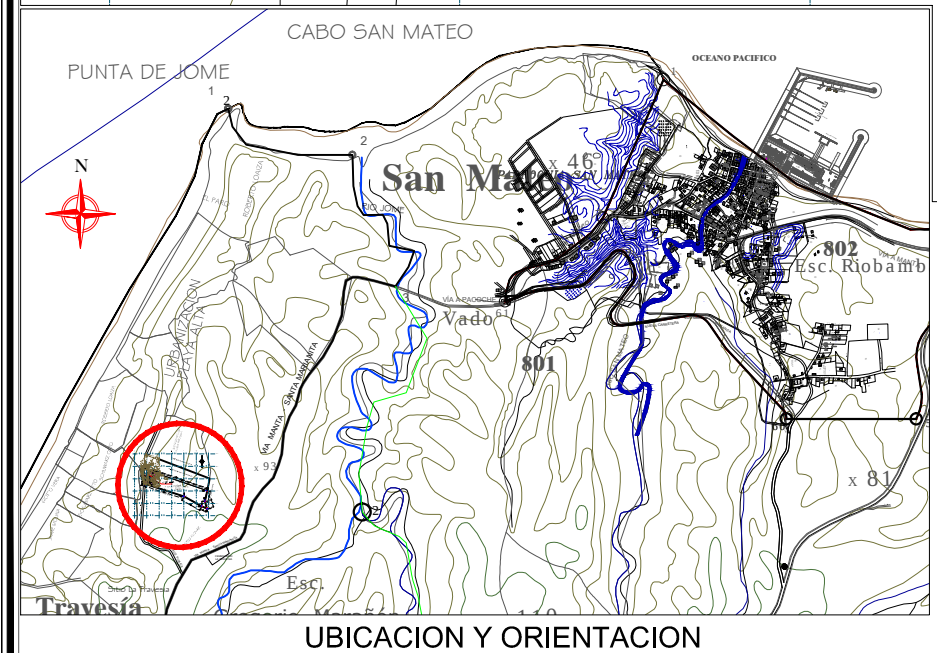


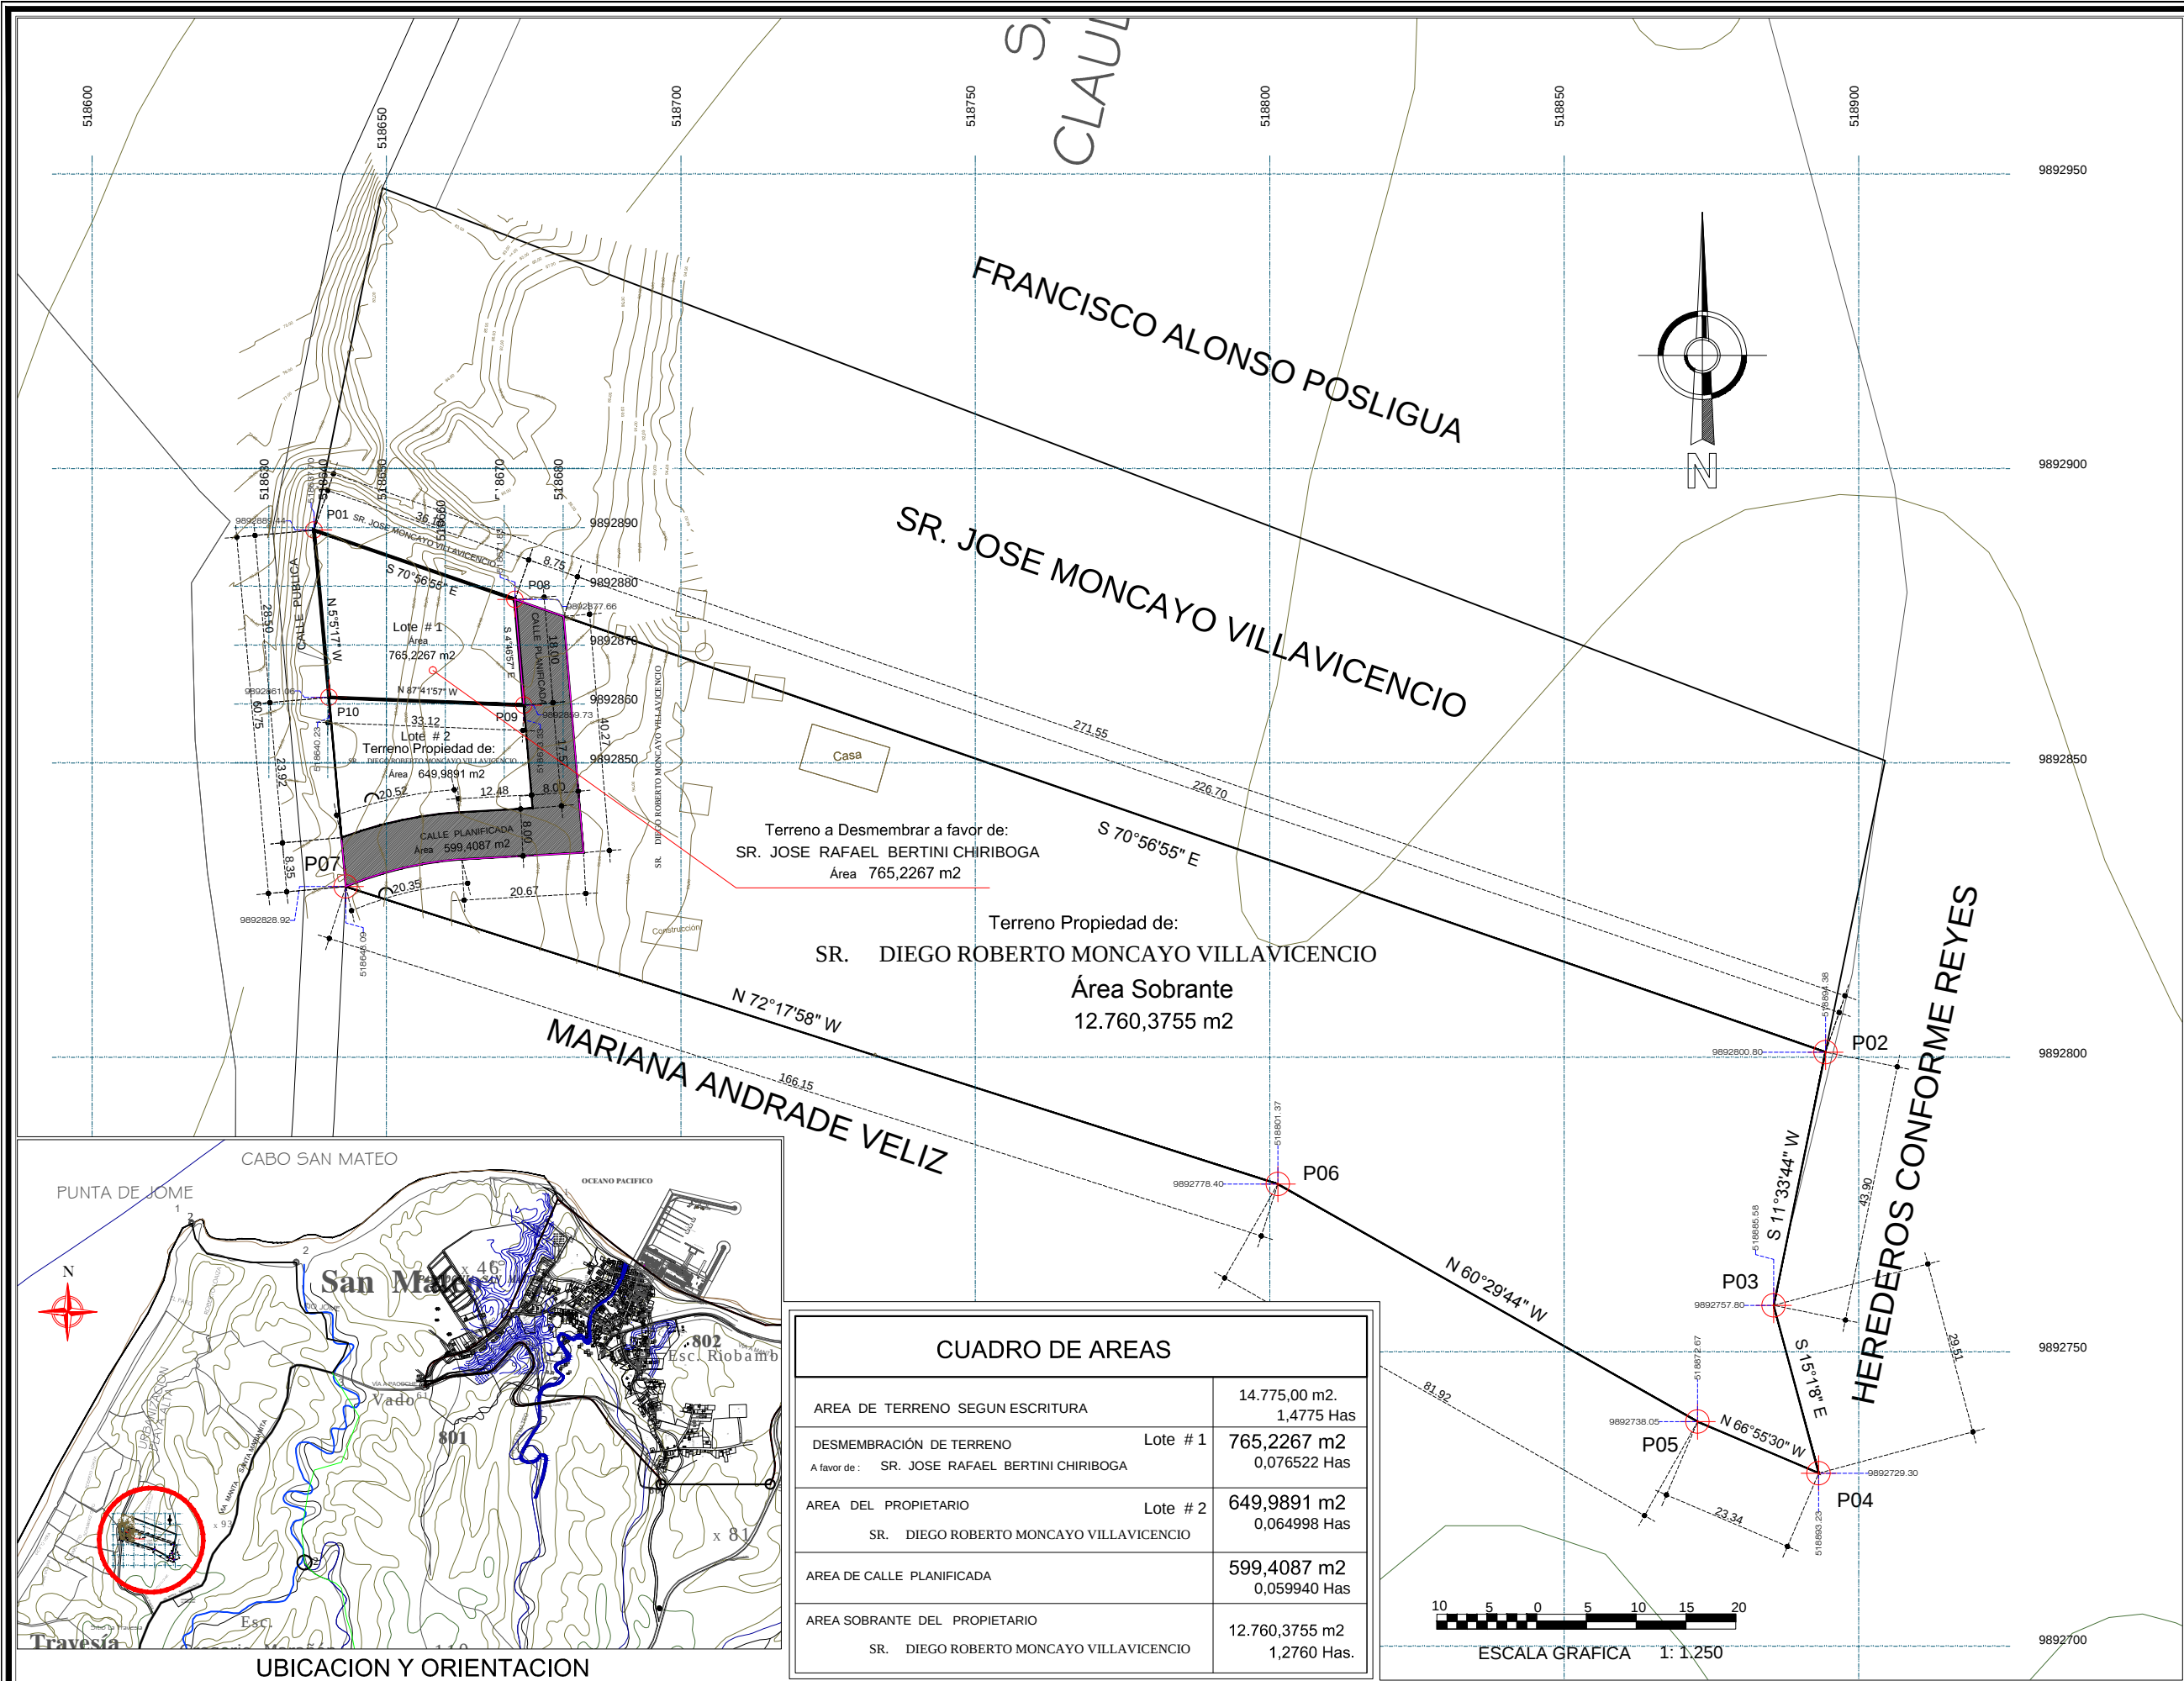

CUADRO DE AREAS			
AREA DE TERRENO SEGUN ESCRITURA		14.775,00 m2. 1,4775 Has	
DESMEMBRACIÓN DE TERRENO		Lote # 1 765,2267 m2 0,076522 Has	
A favor de: SR. JOSE RAFAEL BERTINI CHIRIBOGA			
AREA DEL PROPIETARIO		Lote # 2 649,9891 m2 0,064998 Has	
SR. DIEGO ROBERTO MONCAYO VILLAVICENCIO			
AREA DE CALLE PLANIFICADA		599,4087 m2 0,059940 Has	
AREA SOBRANTE DEL PROPIETARIO		12.760,3755 m2 1,2760 Has.	
SR. DIEGO ROBERTO MONCAYO VILLAVICENCIO			


Propietario: SR. DIEGO ROBERTO MONCAYO VILLAVICENCIO		Detalle:		DESMEMBRACION DE TERRENO		Lote # 1	
Cantón: MANTA	Parroquia: SANTA MARIANITA	Area Total del Predio según escritura: 14.775,00 m2.		AREA DEL PROPIETARIO SR. DIEGO ROBERTO MONCAYO VILLAVICENCIO Lote # 2 649,9891 m2		Técnico Responsable:  ARQ. NERKEN GONZALEZ BASUÑO TORRES Reg. Prof. CAE - M - 387 Serescyt. 1016 - 08 - 855657	
	Terreno a Desmembrar : Lote # 1 = 765,2267 m2 a Favor de : SR. JOSE RAFAEL BERTINI CHIRIBOGA		Area Sobrante de los Propietarios: 12.760,3755 m2 SR. DIEGO ROBERTO MONCAYO VILLAVICENCIO				
Sitio: LA TRAVESIA							
Fecha: ABRIL - 2021							

LEVANTAMIENTO PLANIMÉTRICO

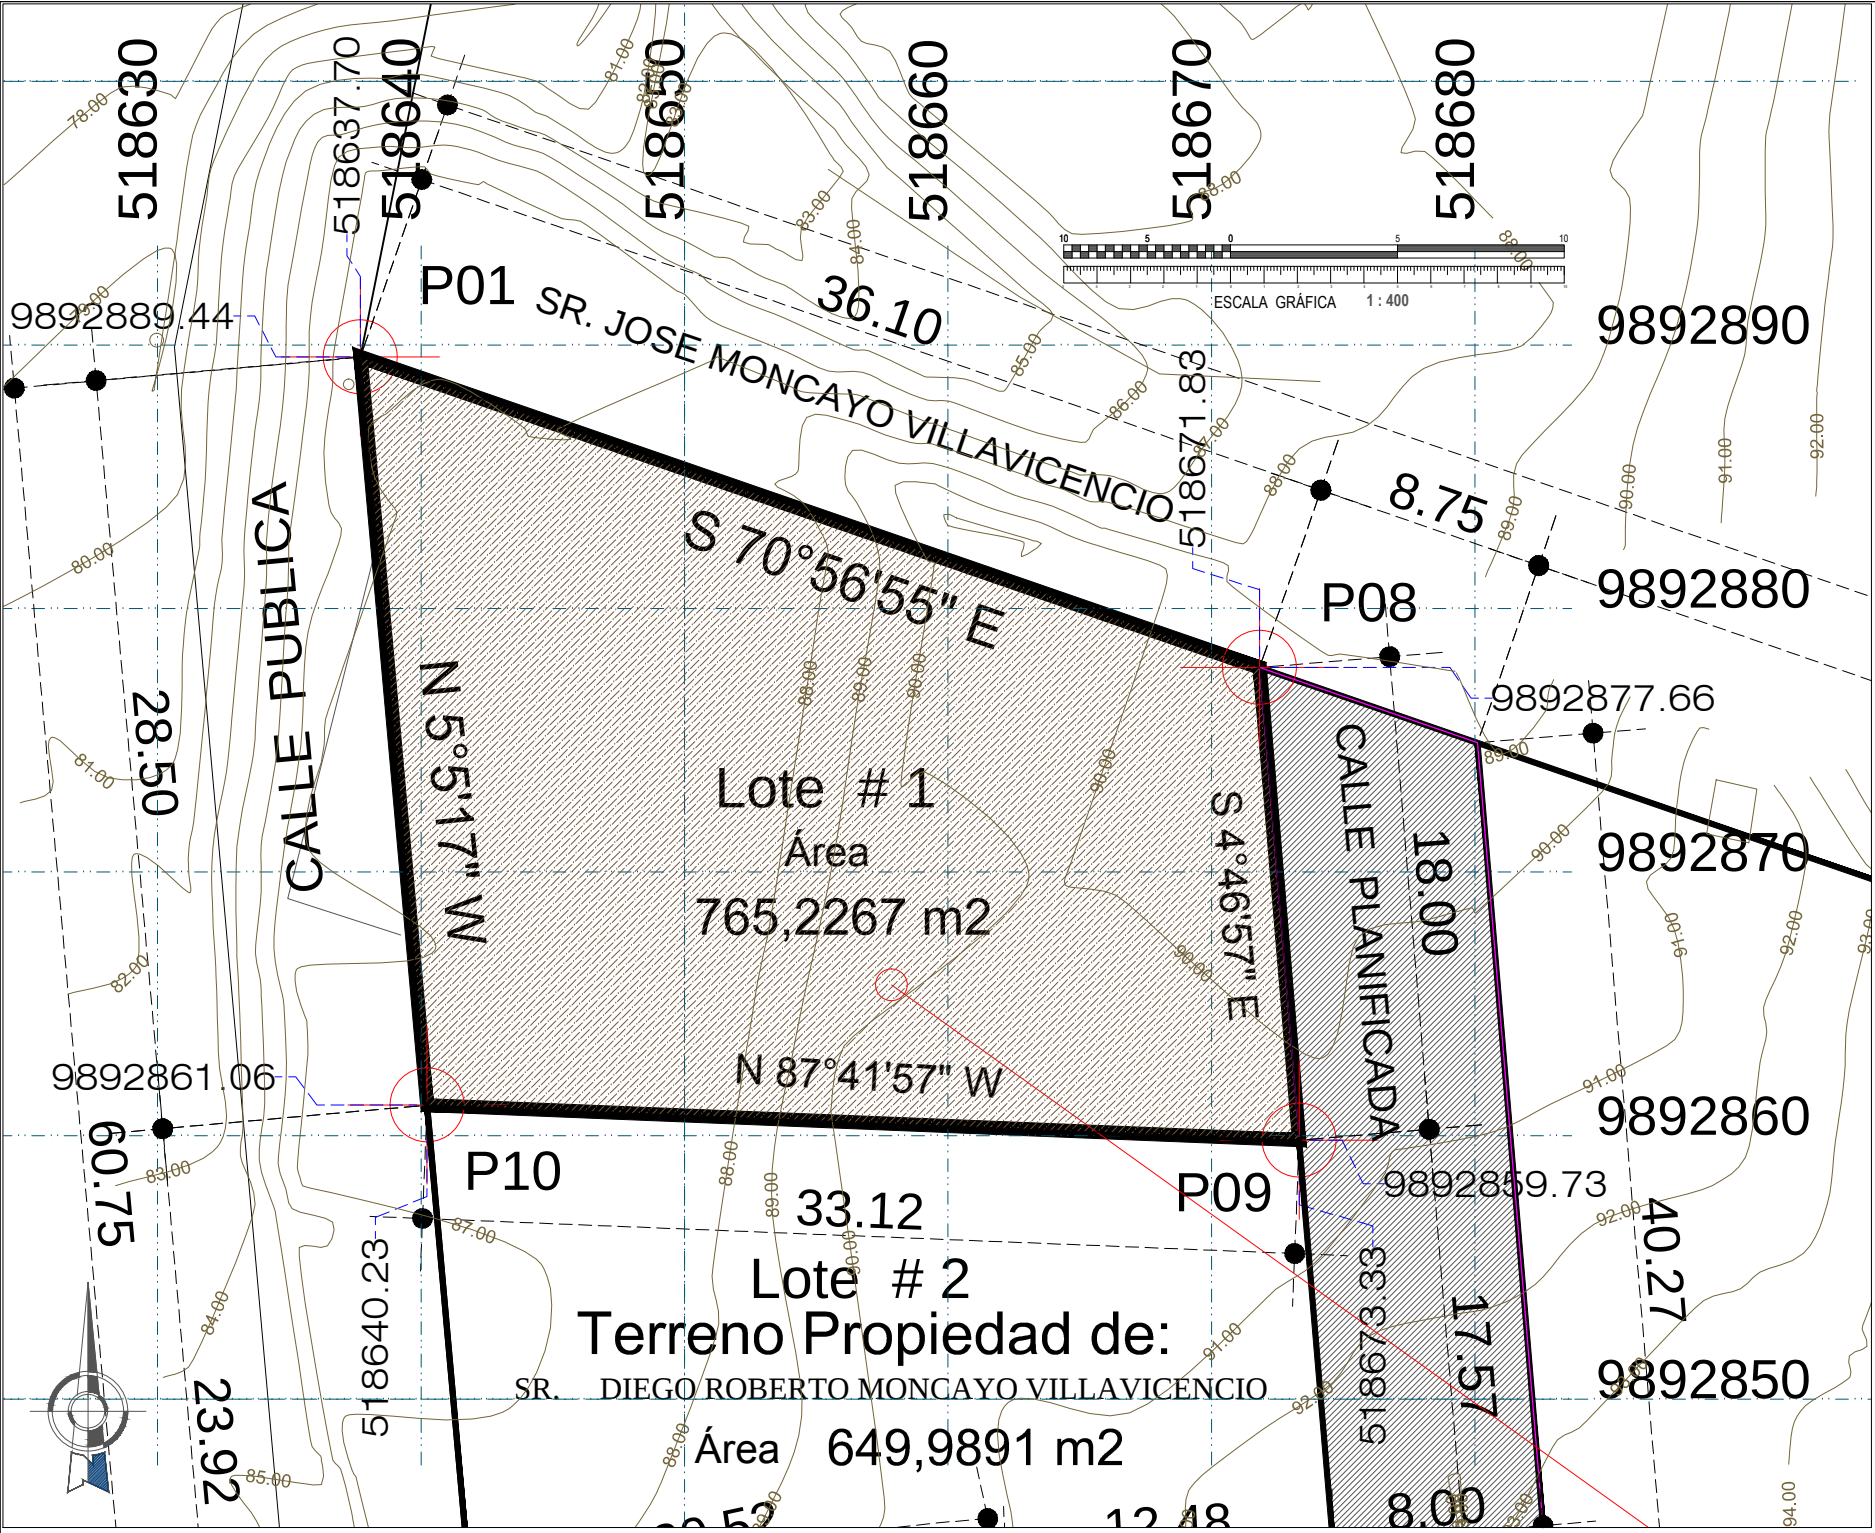

PROVINCIA :	CANTÓN :	PARROQUIA :	SECTOR :
MANABÍ	MANTA	SANTA MARIANITA	LA TRAVESIA
NOMBRE DEL POSESIONARIO (A) :			NOMBRE DEL PREDIO :
SR. JOSE RAFAEL BERTINI CHIRIBOGA CC. 170591055-0			Lote # 1

PLANO DE UBICACIÓN DEL PREDIO

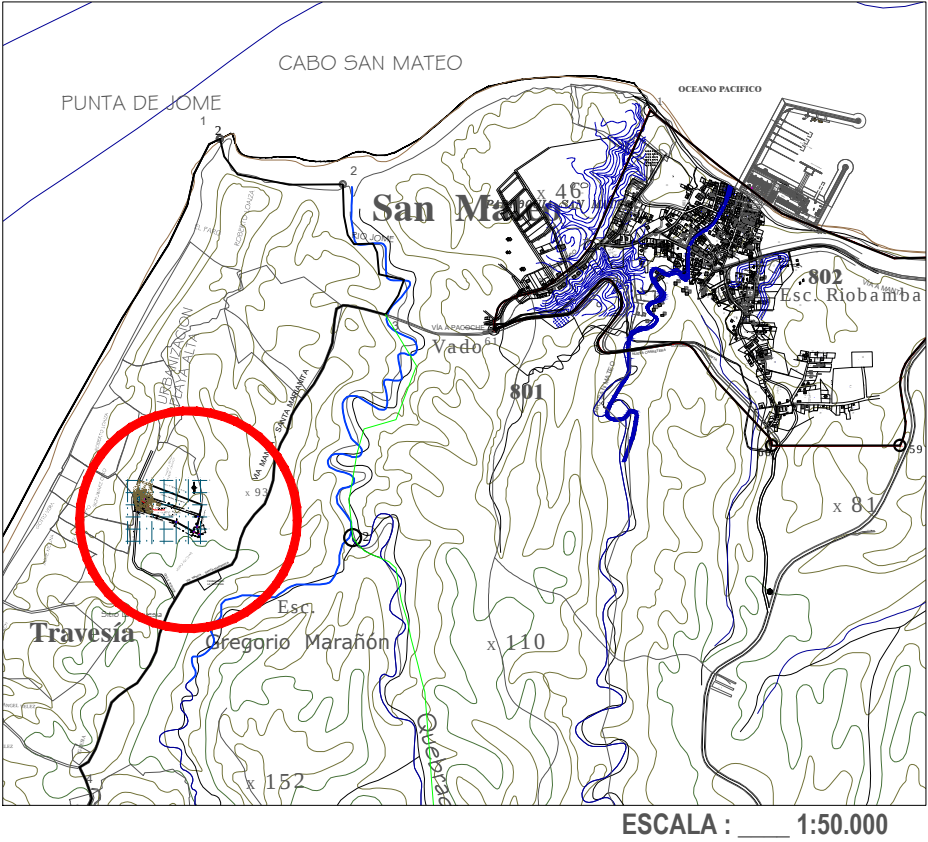

COORDENADAS PLANAS	ESCALA : 1 : 300	CARTA TOPOGRÁFICA	FECHA	ELABORADO POR :	REVISADO Y APROBADO POR :
Formato de Posicionamiento UTM Coordenadas Planas UTM / WGS 84	AREA : 765,2267 m2 0,076522 Has	CHACRAS DE MANTA Codigo: M III - E3	ABRIL- 2021	ARQ. NESKER LORENZO BASURTO TORRES Reg. Prof. CAE - M - 387	

INFORME DE LINDERACIÓN

Provincia

MANABÍ

Parroquia

SANTA MARIANITA

Cantón

MANTA

Sector

LA TRAVESIA

Posesionario

SR. JOSE RAFAEL BERTINI CHIRIBOGA
CC. 170591055-0

Cuadro de Datos

VERTICE	Coordenadas Planas UTM / WGS 84		VERTICE		DISTANCIA (m)	RUMBO	COLINDANTE	
	NORTE	ESTE	desde	hasta				
P01	518637.70	9892889.44	P01	P08	36.10	S 70°56'55" E	SR. JOSE MONCAYO VILLAVICENCIO	COSTADO DERECHO
P08	518671.83	9892877.66	P08	P09	18.00	S 4°46'57" E	CALLE PLANIFICADA	ATRAS
P09	518673.33	9892859.73	P09	P10	33.12	N 87°41'57" W	LOTE # 2	COSTADO IZQUIERDO
P10	518640.23	9892861.06	P10	P01	28.50	N 5°5'17" W	CALLE PUBLICA	FRENTE

DESCRIPCIÓN DE LINDEROS

COLINDANTE NORTE

COSTADO DERECHO

Del P01 Hasta P08 Con una Distancia de 36,10 m Rumbo S 70°56'55" E
CON SR. JOSE MONCAYO VILLAVICENCIO

COLINDANTE SUR

COSTADO IZQUIERDO

Del P09 - Hasta P10 Con una Distancia de 33,12 m Rumbo N 87°41'57" W
CON LOTE # 2

COLINDANTE ESTE

ATRAS

Del P08 - Hasta P09 Con una Distancia de 18,00 m Rumbo S 4°46'57" E
CON CALLE PLANIFICADA

COLINDANTE OESTE

FRENTE

Del P10 - Hasta P01 Con una Distancia de 28,50 m Rumbo N 5°5'17" W
CON CALLE PUBLICA

ELABORADO POR:



ARQ. NESKER LORENZO BASURTO TORRES
Reg. Prof. CAE - M - 387

REVISADO Y APROBADO POR: