


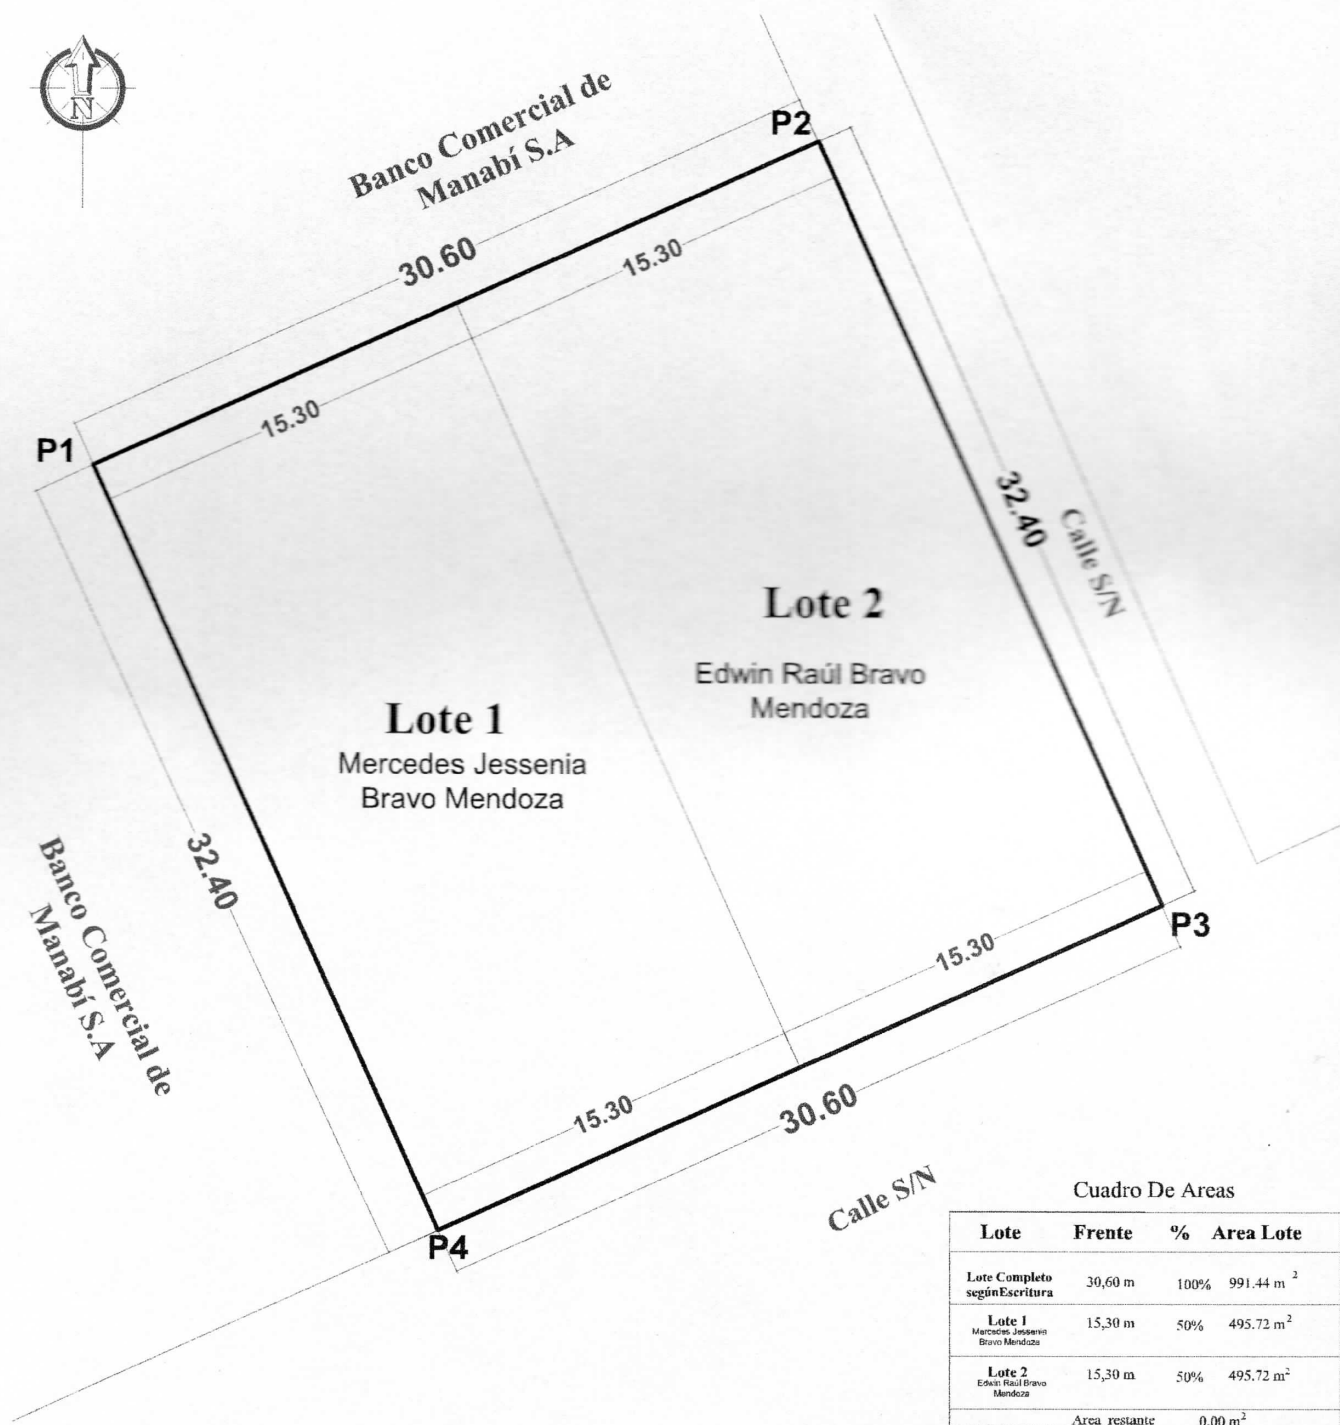

Cuadro De Areas

Lote	Frente	%	Area Lote
Lote Completo según Escritura	30,60 m	100%	991,44 m ²
Lote 1 Mercedes Jessenia Bravo Mendoza	15,30 m	50%	495,72 m ²
Lote 2 Edwin Raúl Bravo Mendoza	15,30 m	50%	495,72 m ²
Area restante			0,00 m ²



Cuadro De Coordenadas

Pto	X	Y
P1	530176.78	9893813.43
P2	530204.67	9893826.02
P3	530218.01	9893796.49
P4	530189.12	9893723.22

SUBDIVISIÓN DE LOTE PROPIEDAD DEL SEÑOR RAÚL MANUEL BRAVO MOREIRA

PATRICIO MEJÍA YEROVI

a r q u i t e c t o

CONTIENE:

- * SUBDIVISIÓN
- * UBICACIÓN GEOREFERENCIADA
- * CUADRO DE ÁREAS
- * COORDENADAS

ESCALA:

1:300

FECHA:

MARZO 2021

Código Catastral:

3030411000

LOTE:

Ubicación:
BARRIO 15 DE SEPTIEMBRE, CANTÓN MANTA,

AREA:

991,44m².

LAMINA No.

1

Observaciones