



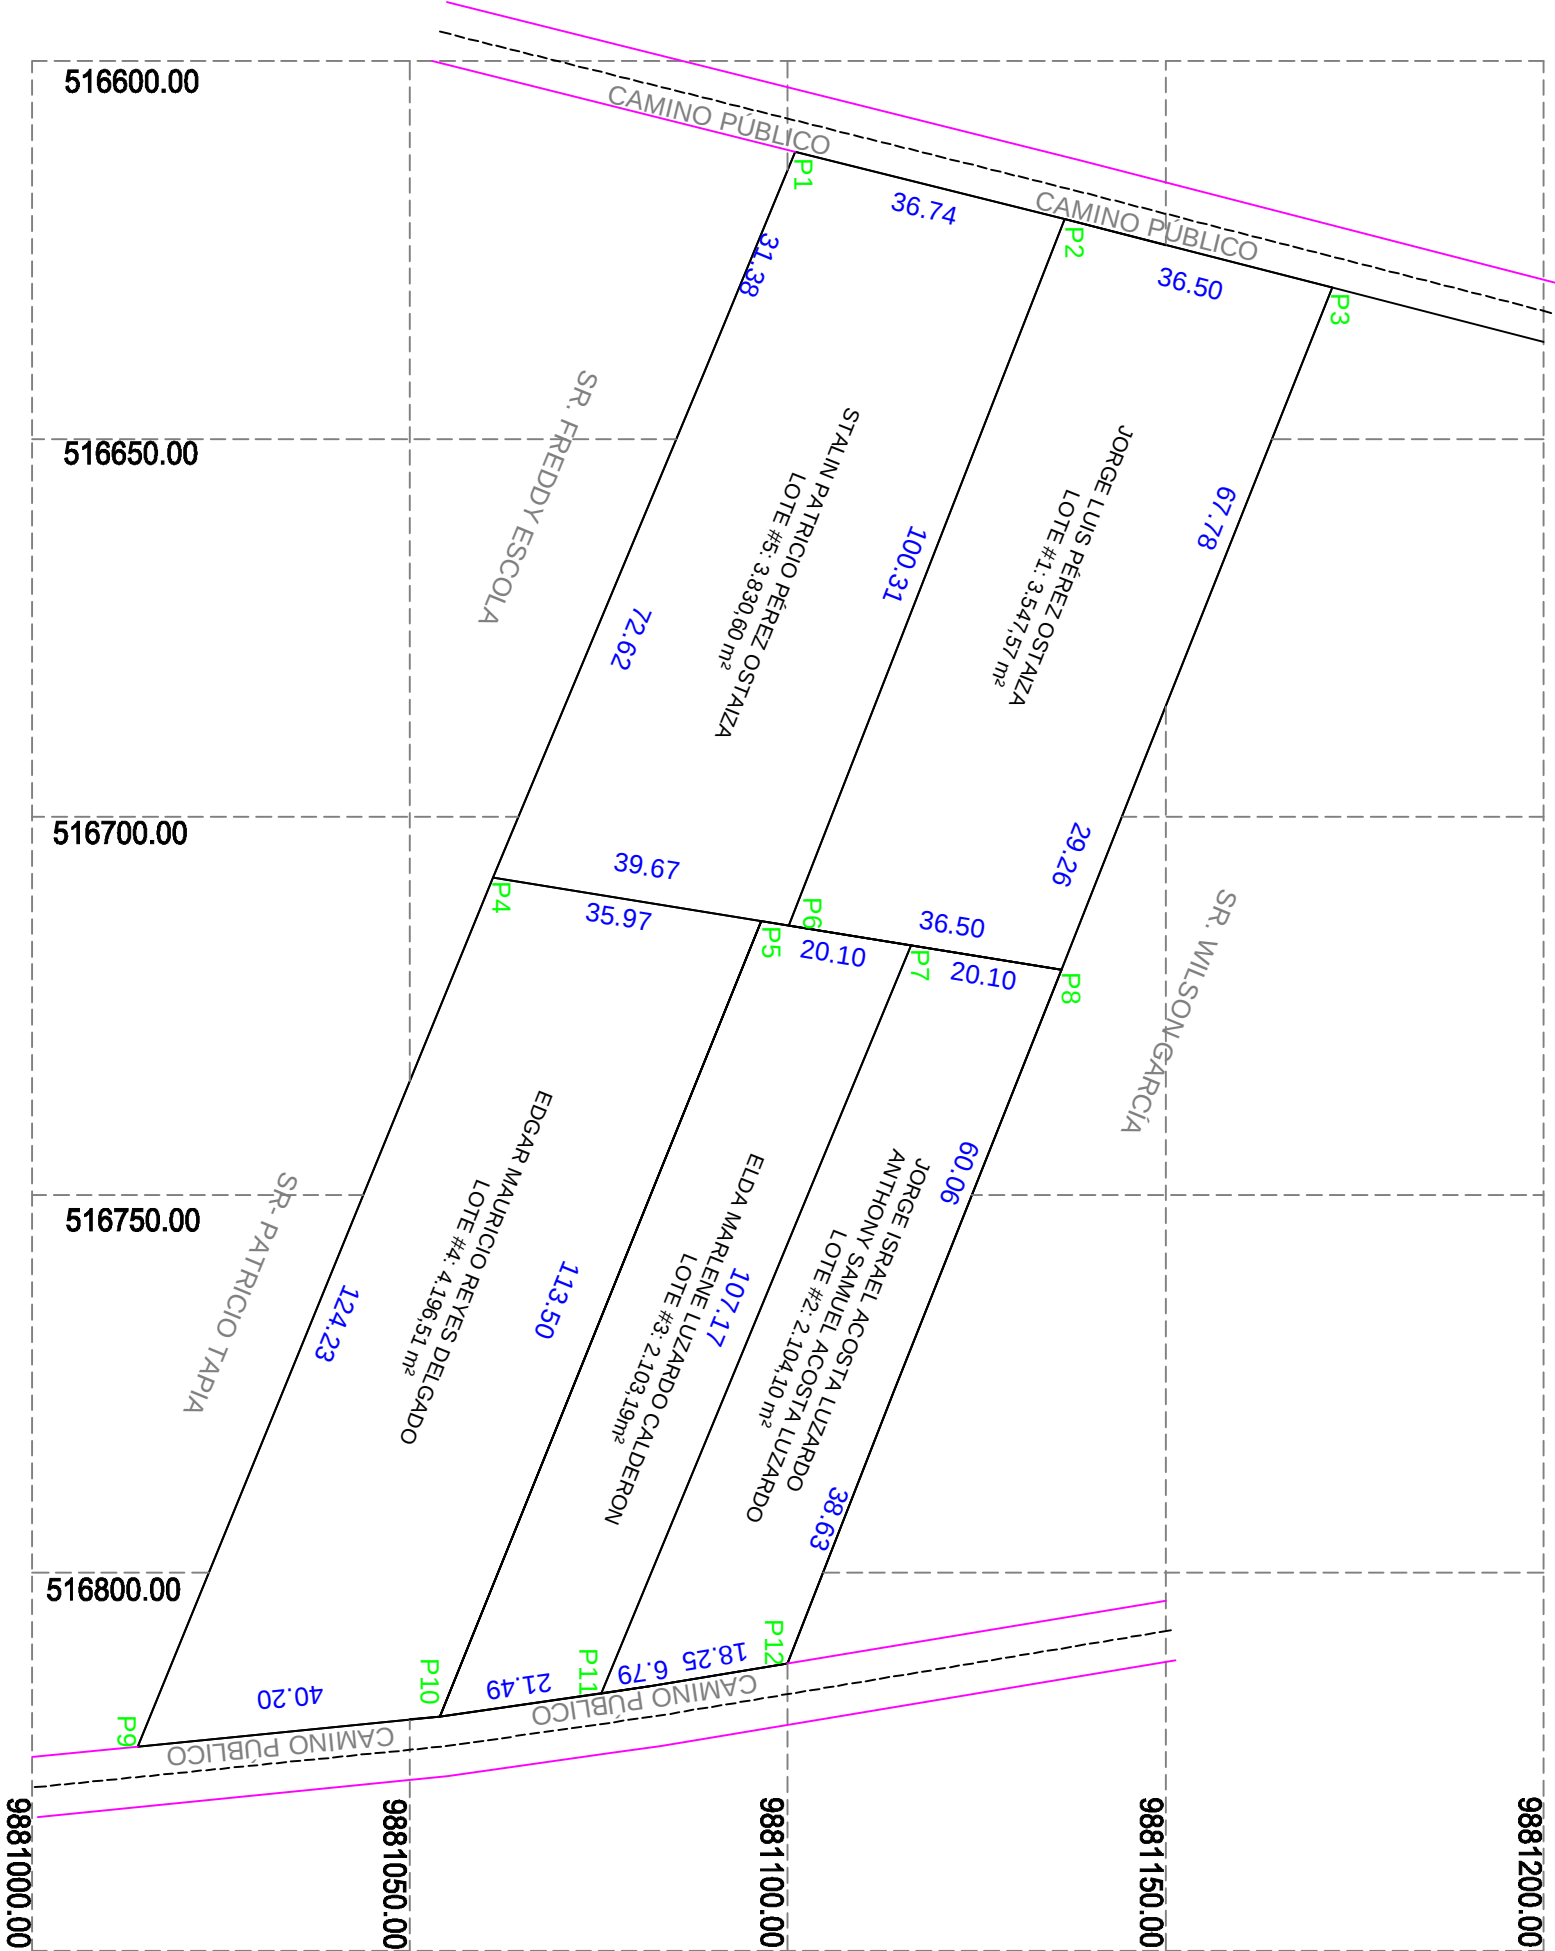

UBICACIÓN GEOGRÁFICA

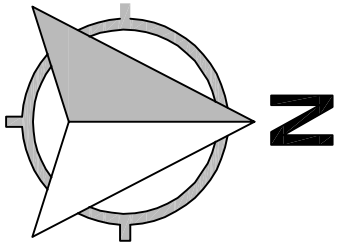

DESCRIPCION

EL PRESENTE DOCUMENTO MUESTRA LA INFORMACIÓN LEVANTADA EN CAMPO, CON DATOS DE PLANIMETRÍA EN EL TERRENO INDICADO EN LA GEOREFERENCIA.

CUADRO DE ÁREAS

ÁREA SEGÚN ESCRITURAS= 16.034,57 m²		
LOTE #1	3.547,57 m²	JORGE LUIS PÉREZ OSTAIZA
LOTE #2	2.104,10 m²	JORGE ISRAEL ACOSTA LUZARDO
LOTE #3	2.103,19 m²	ANTHONY SAMUEL ACOSTA LUZARDO
LOTE #4	4.196,51 m²	EDGAR MAURICIO REYES DELGADO
LOTE #5	3.830,60 m²	STALIN PATRICIO PÉREZ OSTAIZA
	252,60 m²	ÁREA PERDIDA

SELLOS MUNICIPALES:

CONTIENE:

LEVANTAMIENTO DE PLANIMETRÍA

UBICACIÓN: CANTÓN: MANTA SITIO: EL AROMO

PROPIETARIO: STALIN PATRICIO PÉREZ OSTAIZA

SISTEMA DE COORDENADAS: UTM WGS84-17S

CLAVE CATASTRAL:

FORMATO

RESPONSABLE:

ESCALA: 1: 1000

FECHA: MARZO/2021

LÁMINA: 1 / 1

Ing. Jorge Luis Pérez Ostaza
C.I. 131278166-7
Reg. P.I.Ol. 1016-16-1451910

CUADRO DE COORDENADAS

PUNTO	ESTE	NORTE
1	516612.000	9881050.000
2	516620.900	9881136.600
3	516630.000	9881172.000
4	516708.000	9881061.000
5	516713.760	9881096.500
6	516714.350	9881100.160
7	516716.970	9881116.350
8	516720.190	9881136.190
9	516823.000	9881014.000
10	516819.000	9881054.000
11	516815.960	9881075.280
12	516812.000	9881100.000