

SR.ALONZO LUCAS

HEREDEROS DEL SR.ALONZO LUCAS

AREA SOBRANTE
37.957.44 m²


ALONZO MONTALVAN
RENULFO DAMACIO

ALONZO ROCA JOSE HOMERO
PICO PICO RUFINA

UBICACION
"LOTE UBICADO EN EL SECTOR EL AROMO - VÍA A LA REFINERÍA
DE LA PARROQUIA MANTA- CANTON MANTA "

DETALLE	
AREA SEGUN ESCRITURA A FAVOR DE NILO FABRICIO PALMA DELGADO Y OTROS.	41.957.65 m ²
AREA VENDIDA E INSCRITA A FAVOR DE LA SRA. MYRIAN MONSERRATE BAILON BAILON.	1002.00 m ²
AREA A DESMEMBRAR A FAVOR DEL SR. FAUSTO RODRIGO ACOSTA PERRAZO.	997.28 m ²
AREA A DESMEMBRAR A FAVOR DEL SR. ANDRADE PALOMEQUE JOSE MARCOS.	1000.37 m ²
AREA A DESMEMBRAR A FAVOR DEL SR. LEONARDO DAVID PINARGOTE ZAMBRANO.	1000.58 m ²
AREA DEJADA PARA CALLE PUBLICA	3367.05 m ²
AREA SOBRANTE A FAVOR DEL VENDEDOR.	34.590.37 m ²

CUADRO DE COORDENADAS		
VERTICE	X (m)	Y (m)
1	521989.82	9881977.20
2	522063.90	9881955.45
3	522073.98	9881943.91
4	522063.68	9881838.40
5	522078.19	9881702.28
6	522069.84	9881544.60
7	522038.41	9881538.19
8	521952.73	9881526.32
9	521977.15	9881786.88

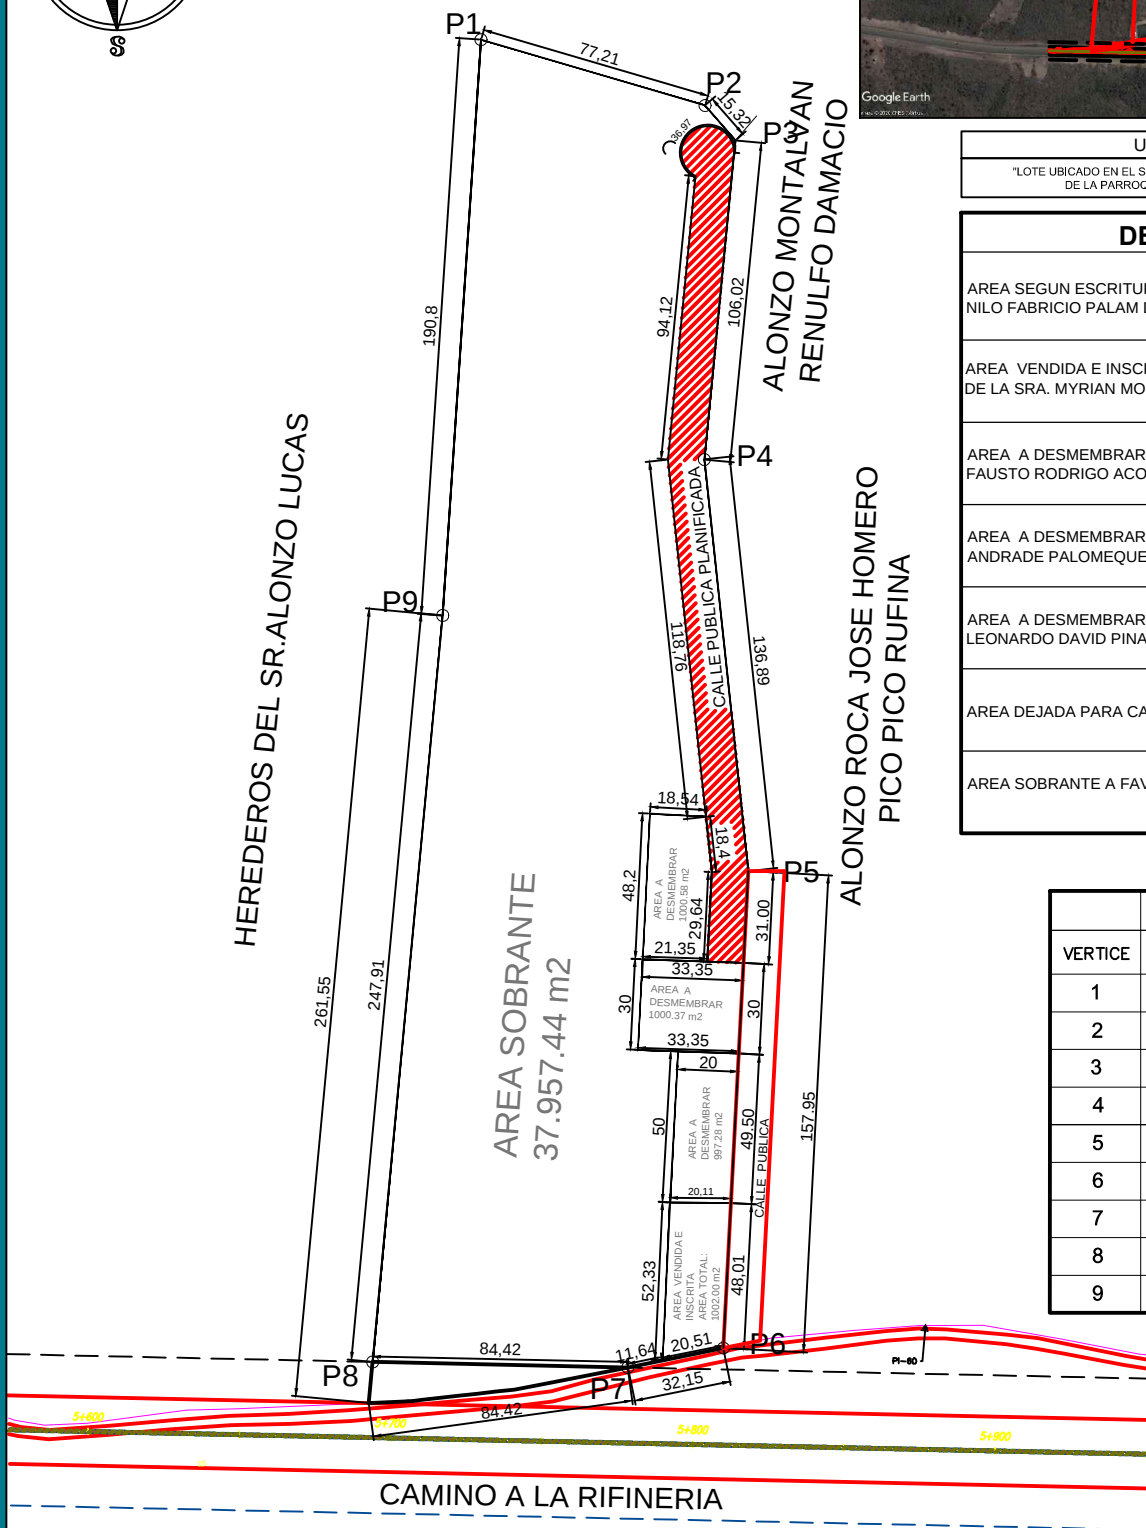

Datum : WGS 84
Zona : 17 Sur
Especificaciones tecnicas:
Formato de posicion: UTM

PROPIEDAD :
SR.FABRICIO PALMA DELGADO Y OTROS.

CONTIENE :

LEVANTAMIENTO PLANIMETRICO
DE SUBDIVISION DE TERRENO

PROPIETARIO :

SR.FABRICIO PALMA DELGADO.

PROYECTO :

ARQ.ANGEL HIDALGO LOPEZ
REG.PROF.M-815

ESCALA

1 : 2500

CLAVE CATASTRAL :

6-32-03-53-000

LAMINA :

01 / 01

ESCALA :
INDICADAS

FECHA :
ABRIL - 2021

FORMATO :
A4

DIBUJO :
OFICINA TECNICA