

LEVANTAMIENTO PLANIMÉTRICO

534286.69 534299.19 534311.69

9892002.54 9891990.04

Lote 18 y Parte Del Lote 19

Lote 21

Lote 20

Lote 22

15

11,33

22,66

15

11,33

22,66

15

11,33

11,33

11,33

P1

P2

P3

P4

Calle Publica.

Calle Principal

N

E

S

W

12.5 10 7.5 5 2.5 0 12.5

ESCALA GRÁFICA

1 : 250

AREA : 339.90 M2

FECHA

Febrero 2021

MONTECRISTI

CT: MIV - A2- 3490 - I

CODIGO: N V-A2

COORDENADAS PLANAS

Formato de Posicionamiento UTM


Datum del Mapa WGS - 84

Zona 17 - Sur

IMAGEN DE UBICACIÓN DEL PREDIO

ELABORADO POR :  GREGORY ADÁN VERA MACÍAS ING. CIVIL REGISTRO PROFESIONAL 1021-13-1236124	APROBACION MUNICIPIO :
---	--------------------------------------

LEVANTAMIENTO PLANIMÉTRICO

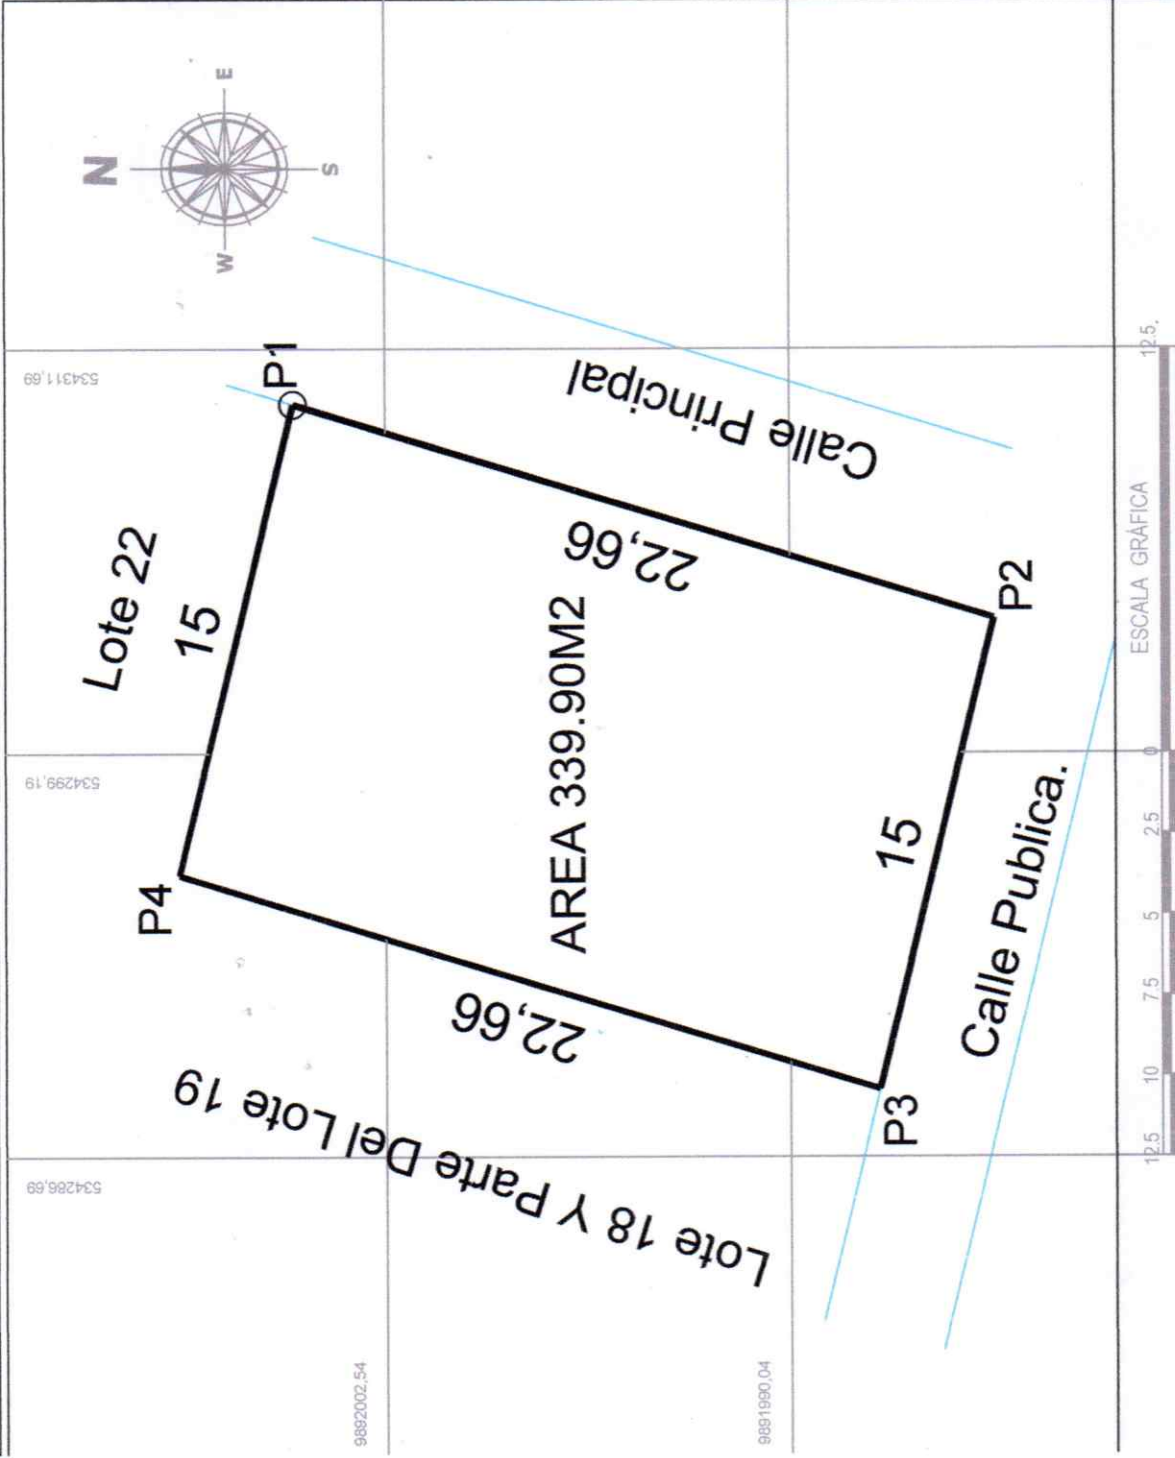

COORDENADAS PLANAS		ESCALA : 1 : 250	CARTA TOPOGRÁFICA	FECHA
Formato de Posicionamiento UTM Datum del Mapa WGS - 84 Zona 17 - Sur		AREA : 339.90 M2	MONTECRISTI CT: MIV - A2- 3490 - I CODIGO: N V-A2	FEBRERO 2021

PROVINCIA :	CANTÓN :	PARROQUIA :	SECTOR :
MANABI	MANTA	LOS ESTEROS	URBANIZACION LAS ORQUIDEAS II
NOMBRE DE POSESIONARIO (A) :			NOMBRE DEL PREDIO :
GREGORY ADONY VERA MACIAS			S/N


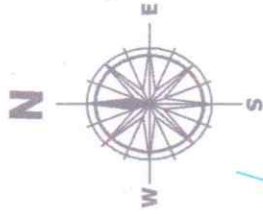


IMAGEN DE UBICACIÓN DEL PREDIO

CUADRO DE COORDENADAS			
VERTICE	X (m)	Y (m)	
1	534309.97	9892005.38	
2	534303.34	9891983.71	
3	534288.76	9891987.26	
4	534295.39	9892008.93	

ELABORADO POR :	APROBACION MUNICIPIO :
GREGORY ADONY VERA MACIAS ING CIVIL REGISTRO PROFESIONAL 1021-13-1236124	

LEVANTAMIENTO PLANIMÉTRICO "SUBDIVISION"

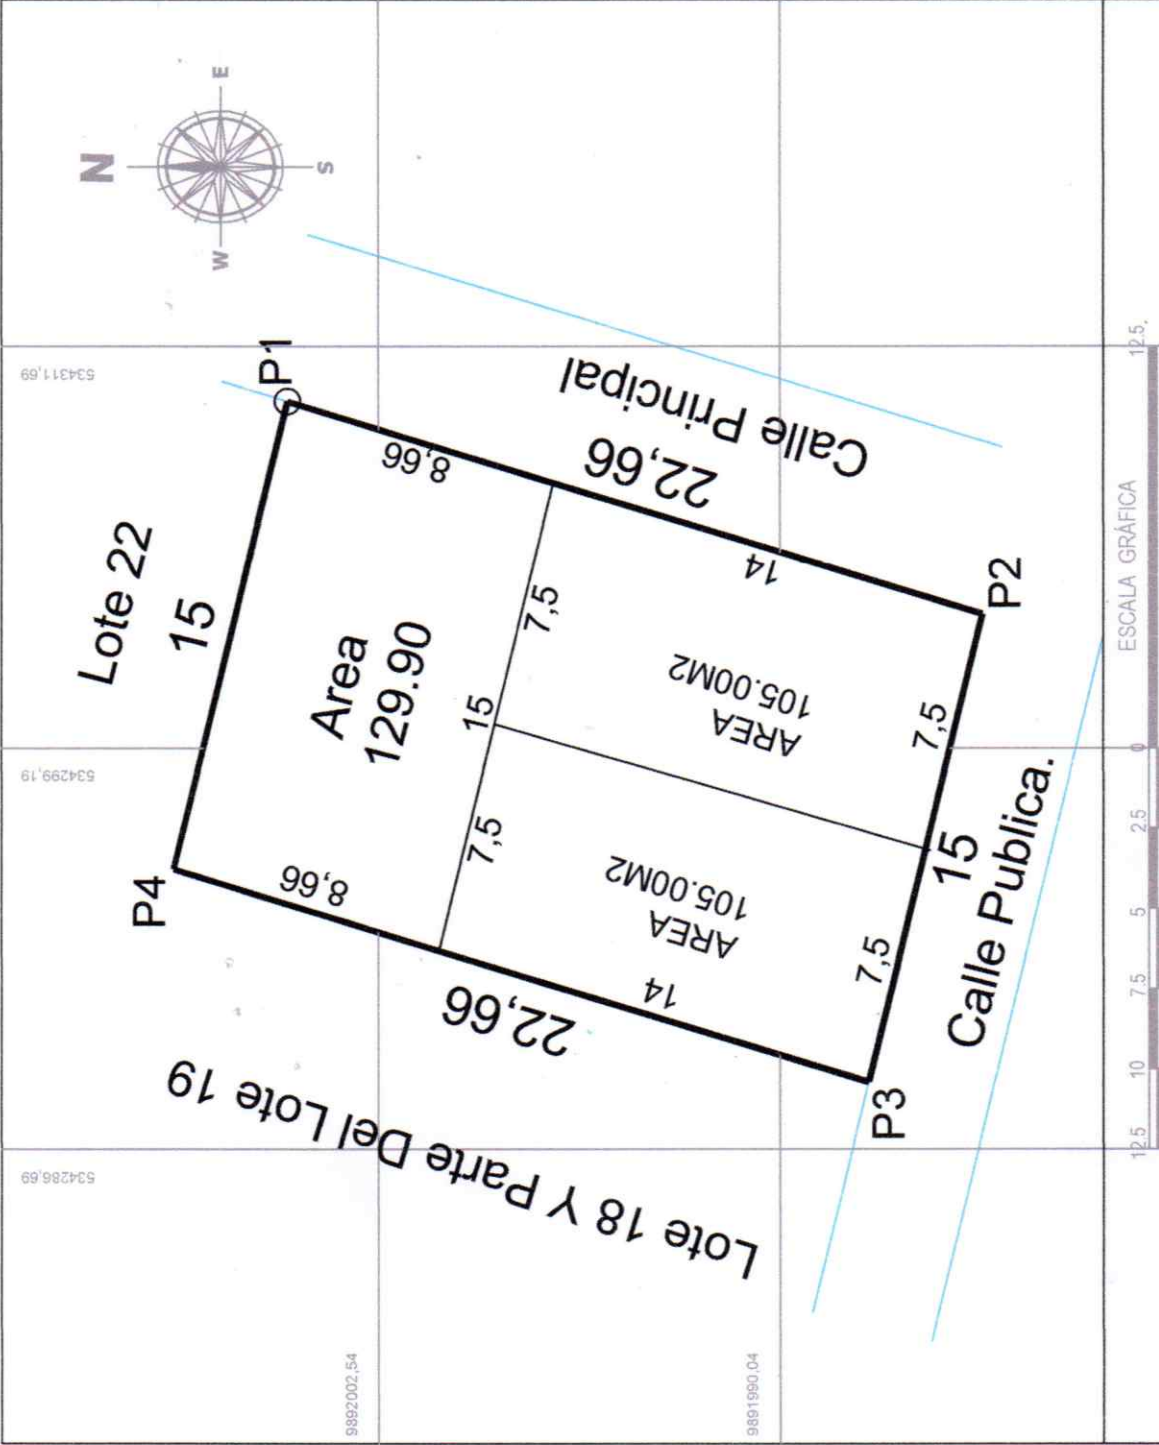

COORDENADAS PLANAS		CARTA TOPOGRÁFICA		FECHA	
Formato de Posicionamiento UTM Datum del Mapa WGS - 84 Zona 17 - Sur		MONTECRISTI CT: MIV - A2- 3490 - I CODIGO: N V-A2		Febrero 2021	
ESCALA: 1 : 250		AREA: 339.90 M2			

PROVINCIA:	CANTÓN:	PARROQUIA:	SECTOR:
MANABI	MANTA	LOS ESTEROS	URBANIZACION LAS ORQUIDEAS III
NOMBRE DE POSESIONARIO (A):			NOMBRE DEL PREDIO:
GREGORY ADONY VERA MACIAS			SIN



IMAGEN DE UBICACIÓN DEL PREDIO

CUADRO DE COORDENADAS			
VERTICE	X (m)	Y (m)	
1	534309.97	9892005.38	
2	534303.34	9891983.71	
3	534288.76	9891987.26	
4	534295.39	9892008.93	

ELABORADO POR:	APROBACION MUNICIPIO:
GREGORY ADONY VERA MACIAS ING. CIVIL REGISTRO PROFESIONAL 1021-13-1236124	