


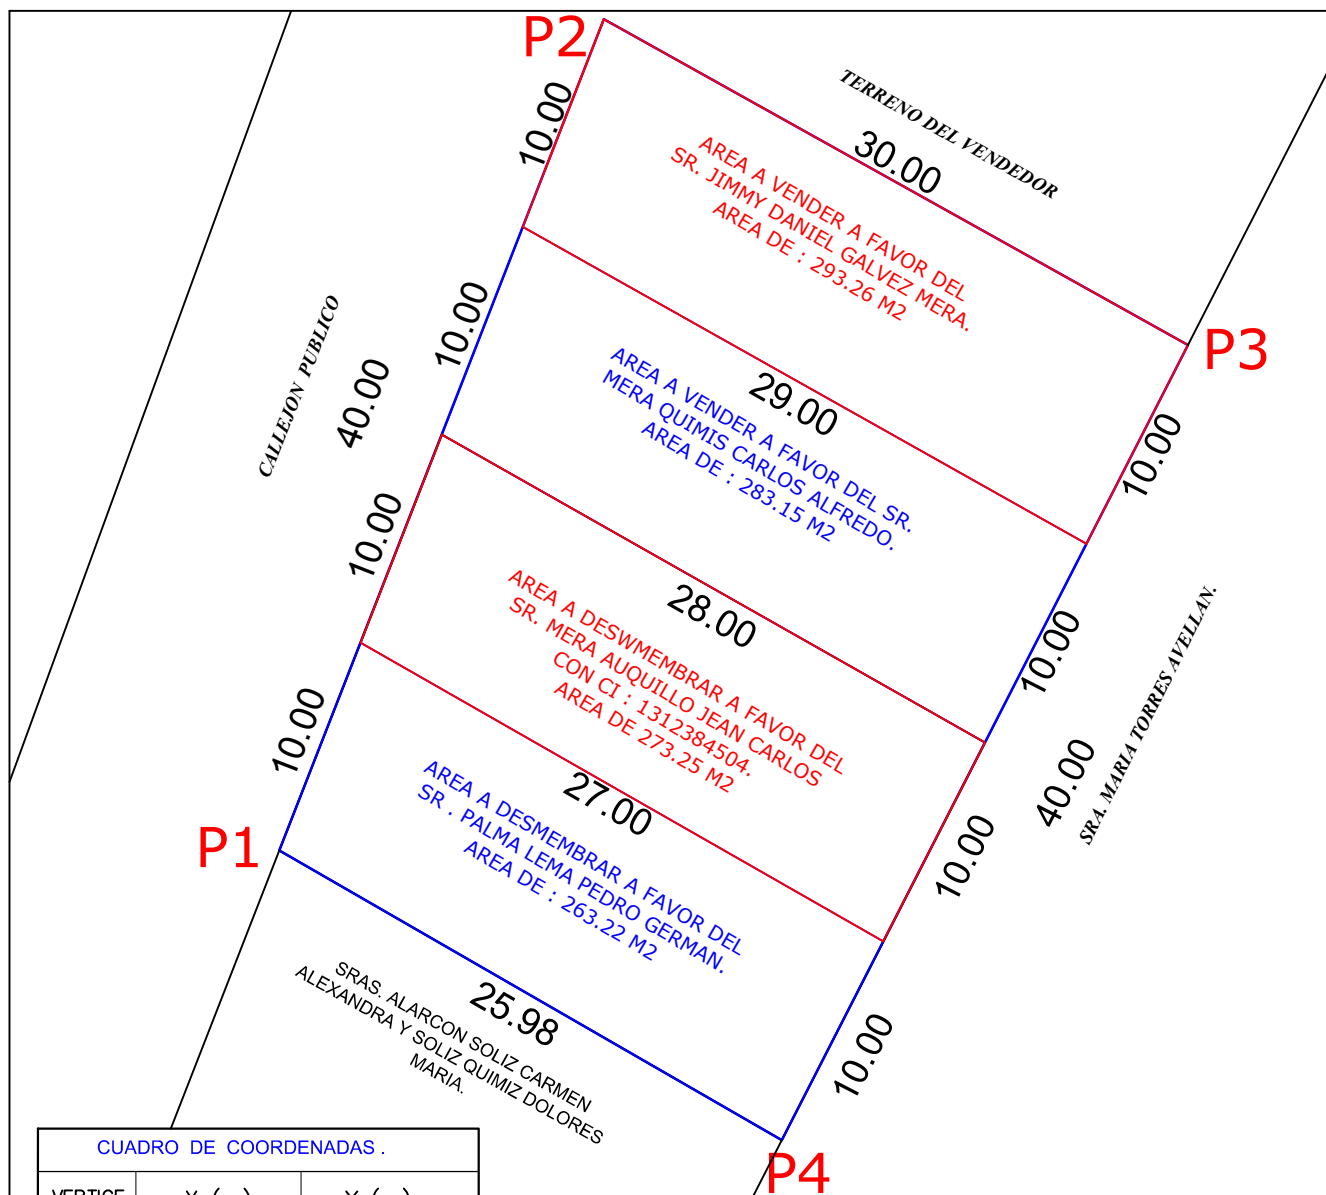

CUADRO DE COORDENADAS .

VERTICE	X (m)	Y (m)
1	528171.77	9892071.63
2	528186.31	9892108.89
3	528212.49	9892094.28
4	528194.29	9892058.65

DETALLE

AREA SEGUN ESCRITURA A FAVOR DEL SR. GUAMAN QUINATO A SEGUNDO GUILLERMO Y SRA. QUIMIS CARVAJAL EMILIANA ALEJANDRINA	1112.88 M2
AREA A VENDER A FAVOR DEL SR. JIMMY DANIEL GALVEZ MERA.	293.26 M2
AREA A VENDER A FAVOR DEL SR. MERA QUIMIS CARLOS ALFREDO.	283.15 M2
AREA A DESMEMBRAR A FAVOR DEL SR. MERA AUQUILLO JEAN CARLOS CON CI : 1312384504.	273.25 M2
AREA A DESMEMBRAR A FAVOR DEL SR. PALMA LEMA PEDRO GERMAN.	263.22 M2



LOTE DE TERRENO UBICADO EN LA VIA A SAN JUAN DE MANTA DE LA PARROQUIA Y CANTON MANTA .

PROPIEDAD : SR. GUAMAN QUINATO A SEGUNDO GUILLERMO Y SRA. QUIMIS CARVAJAL EMILIANA ALEJANDRINA

MANTA - MANABI

ESCALA : 1:300

FORMATO : A4

FECHA : JUNIO - 2021

DIBUJO : A.G

CONTIENE :

LEVANTAMIENTO
PLANIMETRICO SUB
DIVISION .

CLAVE CATASTRAL:

5-02-01-105-000

FICHA REGISTRAL-BIEN INMUEBLE
48974

RESPONSABILIDAD TECNICA :

ARQ. GONZALEZ MONTERO FREDDY A.
REG. PROF. 1016 -16 -1456594

APROBACION :

LAMINA :

1 / 1