


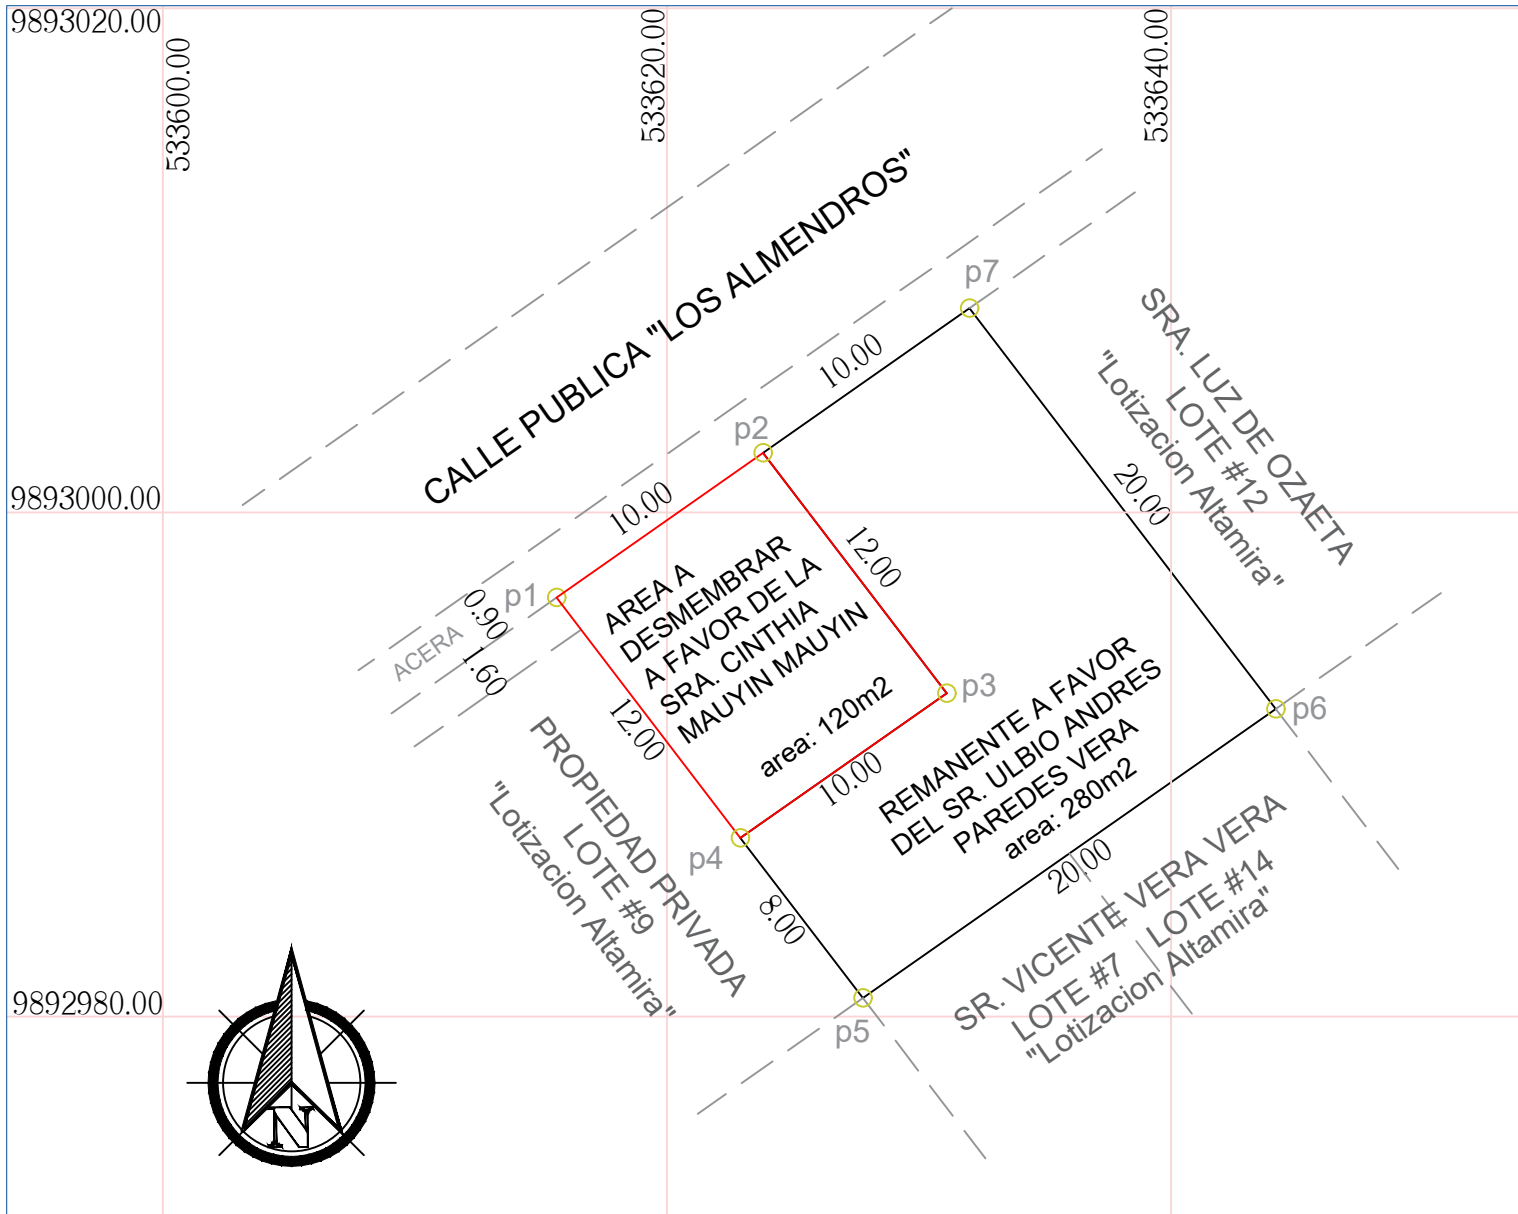

PROPUESTA DE SUBDIVISIÓN

ESC. _____ 1:300

AREA A DESMEMBRAR A FAVOR DE LA SRA. CINTHIA MARIA MAUYIN MAUYIN

CUADRO DE COORDENADAS				
VERTICE	LADO	DIST.	X (m)	Y (m)
P1	P1-P2	10.00 m	533615.62	9892996.62
P2	P2-P3	12.00 m	533623.81	9893002.36
P3	P3-P4	10.00 m	533631.09	9892992.82
P4	P4-P1	12.00 m	533622.90	9892987.09

LINDEROS		
FRENTE	CALLE PUBLICA LOS ALEMENDROS	10.00 m
FONDO	TERRENO DEL VENDEADOR SR. ULBIO ANDRES PAREDES VERA	10.00 m
L. DERECHO	TERRENO DEL VENDEADOR SR. ULBIO ANDRES PAREDES VERA	12.00 m
L. IZQUIERDO	PROPIEDAD PRIVADA LOTE #9 LOT. "ALTAMIRA"	12.00 m
AREA TOTAL, SEGÚN POLÍGONO		120.00 m ²

REMANENTE A FAVOR DEL SR. ULBIO ANDRES PAREDES VERA

CUADRO DE COORDENADAS				
VERTICE	LADO	DIST.	X (m)	Y (m)
P7	P7-P2	10.00 m	533632.00	9893008.10
P2	P2-P3	12.00 m	533623.81	9893002.36
P3	P3-P4	10.00 m	533631.09	9892992.82
P4	P4-P5	8.00 m	533622.90	9892987.09
P5	P5-P6	20.00 m	533627.76	9892987.09
P6	P6-P7	20.00 m	533644.14	9892992.21

LINDEROS		
FRENTE	CALLE PUBLICA LOS ALEMENDROS	10.00 m
FONDO	SR. VICENTE VERA VERA LOTE #7 Y #14 LOT "ALTAMIRA"	20.00 m
L. DERECHO	SRA. LUZ DE OZAETA LOTE #12. LOT "ALTAMIRA"	20.00 m
L. IZQUIERDO	DESMEBR. SRA. CINTHIA MAUYIN	12.00 m
	DESMEBR. SRA. CINTHIA MAUYIN LOTE #9 LOT. "ALTAMIRA"	8.00 m
AREA TOTAL		280.00 m ²

2	LÁMINA:	PROYECTO: SUBDIVISION DE TERRENO DEL SR. ULBIO ANDRES PAREDES VERA A FAVOR DE LA SRA. CINTHIA MARIA MAUYIN MAUYIN	PROYECTISTA:	
	CONTENIDO:	PROPUESTA DE SUBDIVISION COORDENADAS UTM WGS 84	FECHA: ABRIL 2021 ESCALA: 1:300	CLAVE CATASTRAL:
	ARQ. JULIO MANTUANO A. REG. 1016-2018-1951711			