



PROPIEDAD PARTICULAR
23,8

P2

AVENIDA P 10
18.00

AREA A VENDIDA E INSCRITA CON ANTERIORIDAD A FAVOR DE LA SRA. APARICIO VELASQUEZ JULY MONSERRATE CON C.I. : 1311363640 Y SR. COVEYA VELEZ ERWIN DIONICIO .CON C.I. : 1313360941. AREA DE : 153.00 M2

P1

AREA A SUB DIVIDIR A FAVOR DE LA SRA. SANCHEZ MENDOZA JENNIFFER YUDITH. CON CI: 0963377759 AREA DE : 253.20 M2

P3

PROPIEDAD PARTICULAR
17.00
18.00

P4


AREA NO JUSTIFICADA DE: 24.00 M2
24.00
CALLE P5

CUADRO DE COORDENADAS .

VERTICE	X (m)	Y (m)
1	534700.43	9891984.25
2	534686.39	9891995.52
3	534672.81	9891976.95
4	534686.17	9891964.90

DETALLE

AREA SEGUN ESCRITURA A FAVOR DEL SR. ALCIVAR MORALES NIOFENES ARISTIDES.	430.20 M2
AREA A VENDIDA E INSCRITA A FAVOR DE LA SRA. APARICIO VELASQUEZ JULY MONSERRATE CON C.I. : 1311363640 Y SR. COVEYA VELEZ ERWIN DIONICIO .CON C.I. : 1313360941.	153.00 M2
AREA A SUB DIVIDIR A FAVOR DE LA SRA. SANCHEZ MENDOZA JENNIFFER YUDITH.	253.20 M2
AREA NO JUSTIFICADA	24.00 M2

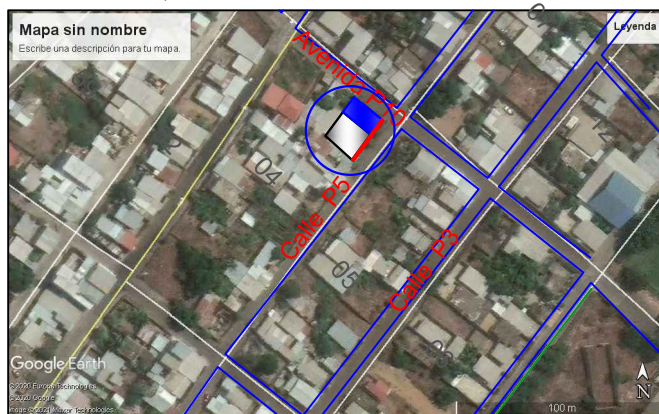

COMPRA VENTA RELACIONADA CON UN INMUEBLE UBICADO EN LA CIUDADELA LA PRADERA # 1 DE LA PARROQUIA TARQUI (ACTUALMENTE PARROQUIA LOS ESTERO) DEL CANTON MANTA .

PROPIEDAD : **SR. ALCIVAR MORALES NIOFENES ARISTIDES.**

MANTA - MANABI

ESCALA : **1:50**

FORMATO : **A4**

CONTIENE :
LEVANTAMIENTO
PLANIMETRICO DE
SUBDIVISION .

CLAVE CATASTRAL:
2-15-04-10-000
FICHA REGISTRAL-BIEN INMUEBLE:
12313

RESPONSABILIDAD TECNICA :

ARQ. GONZALEZ MONTERO FREDDY A.
REG. PROF. 1016 -16 -1456594

APROBACION :

LAMINA :

1 / 1

FECHA :
ABRIL- 2021

DIBUJO :
A.G