

LEVANTAMIENTO PLANIMÉTRICO

B R A P A L



PROVINCIA: MANABÍ	CIUDAD: MANTA	BARRIO: FLOREANA	SECTOR: LOS ESTEROS
----------------------	------------------	---------------------	------------------------

NOMBRE DEL POSESIONARIO:
Sr. KLEVER PATRICIO CARPIO BRICEÑO
DEXY ANNABEL CARRANZA ROLDAN
C. CATASTRO: 2141802000




PLANO DE UBICACIÓN DEL PREDIO

CUADRO DE DATOS

VÉRTICE	COORD. PLANAS UTM, WGS-84		VÉRTICE		DISTANCIA	COLINDANTE
	ESTE	NORTE	DESDE HASTA		(m)	
P01	535078	9892815	P01	P02	16	LOTE # 132
P02	535094	9892815	P02	P03	25	AV. NUEVO TERMINAL
P03	535094	9892790	P03	P04	16	CALLE SECUNDARIA
P04	535078	9892790	P04	P01	25	LOTE # 140

SUBDIVISIÓN DEL LOTE # 141 Mz. N
AREA TOTAL SEGUN ESCRITURA : 400 m2
AREA A SUBDIVIDIR LOTE 141 - A 200 m2 KLEVER PATRICIO CARPIO B.
AREA A SUBDIVIDIR LOTE 141 - B 200 m2 KLEVER PATRICIO CARPIO B.

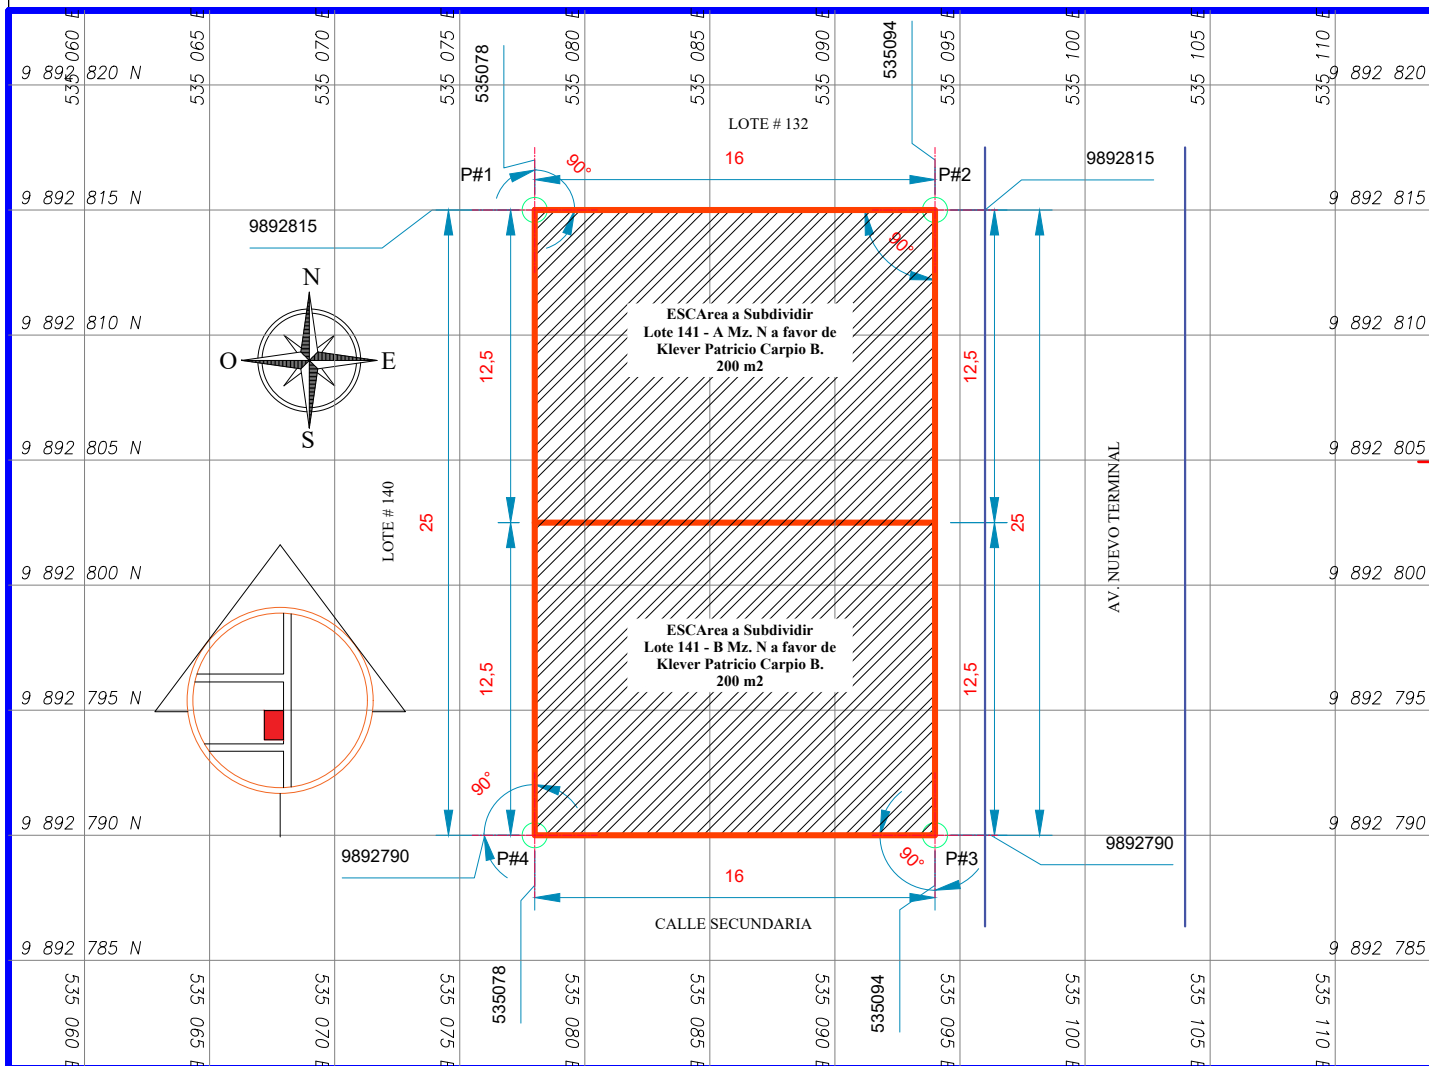

COORDENADAS PLANAS:	ESCALA :	CARTA TOPOGRÁFICA:	FECHA:	TÉCNICO RESPONSABLE:	REVISADO Y APROBADO:
FORMATO DE POSICIONAMIENTO UTM DATUM DEL MAPA WGS - 84 ZONA 17 - SUR	1: 300 (A4)	MANTA	23/06/2021	Arq. Miguel A. Bravo Reg. Prof. SENESCYT 1016-2016-1755291	SUBSECRETARÍA DE TIERRAS Y REFORMA AGRARIA
	ÁREA TOTAL:	CÓDIGO INTERNACIONAL 3490-I			
	400 m2				