

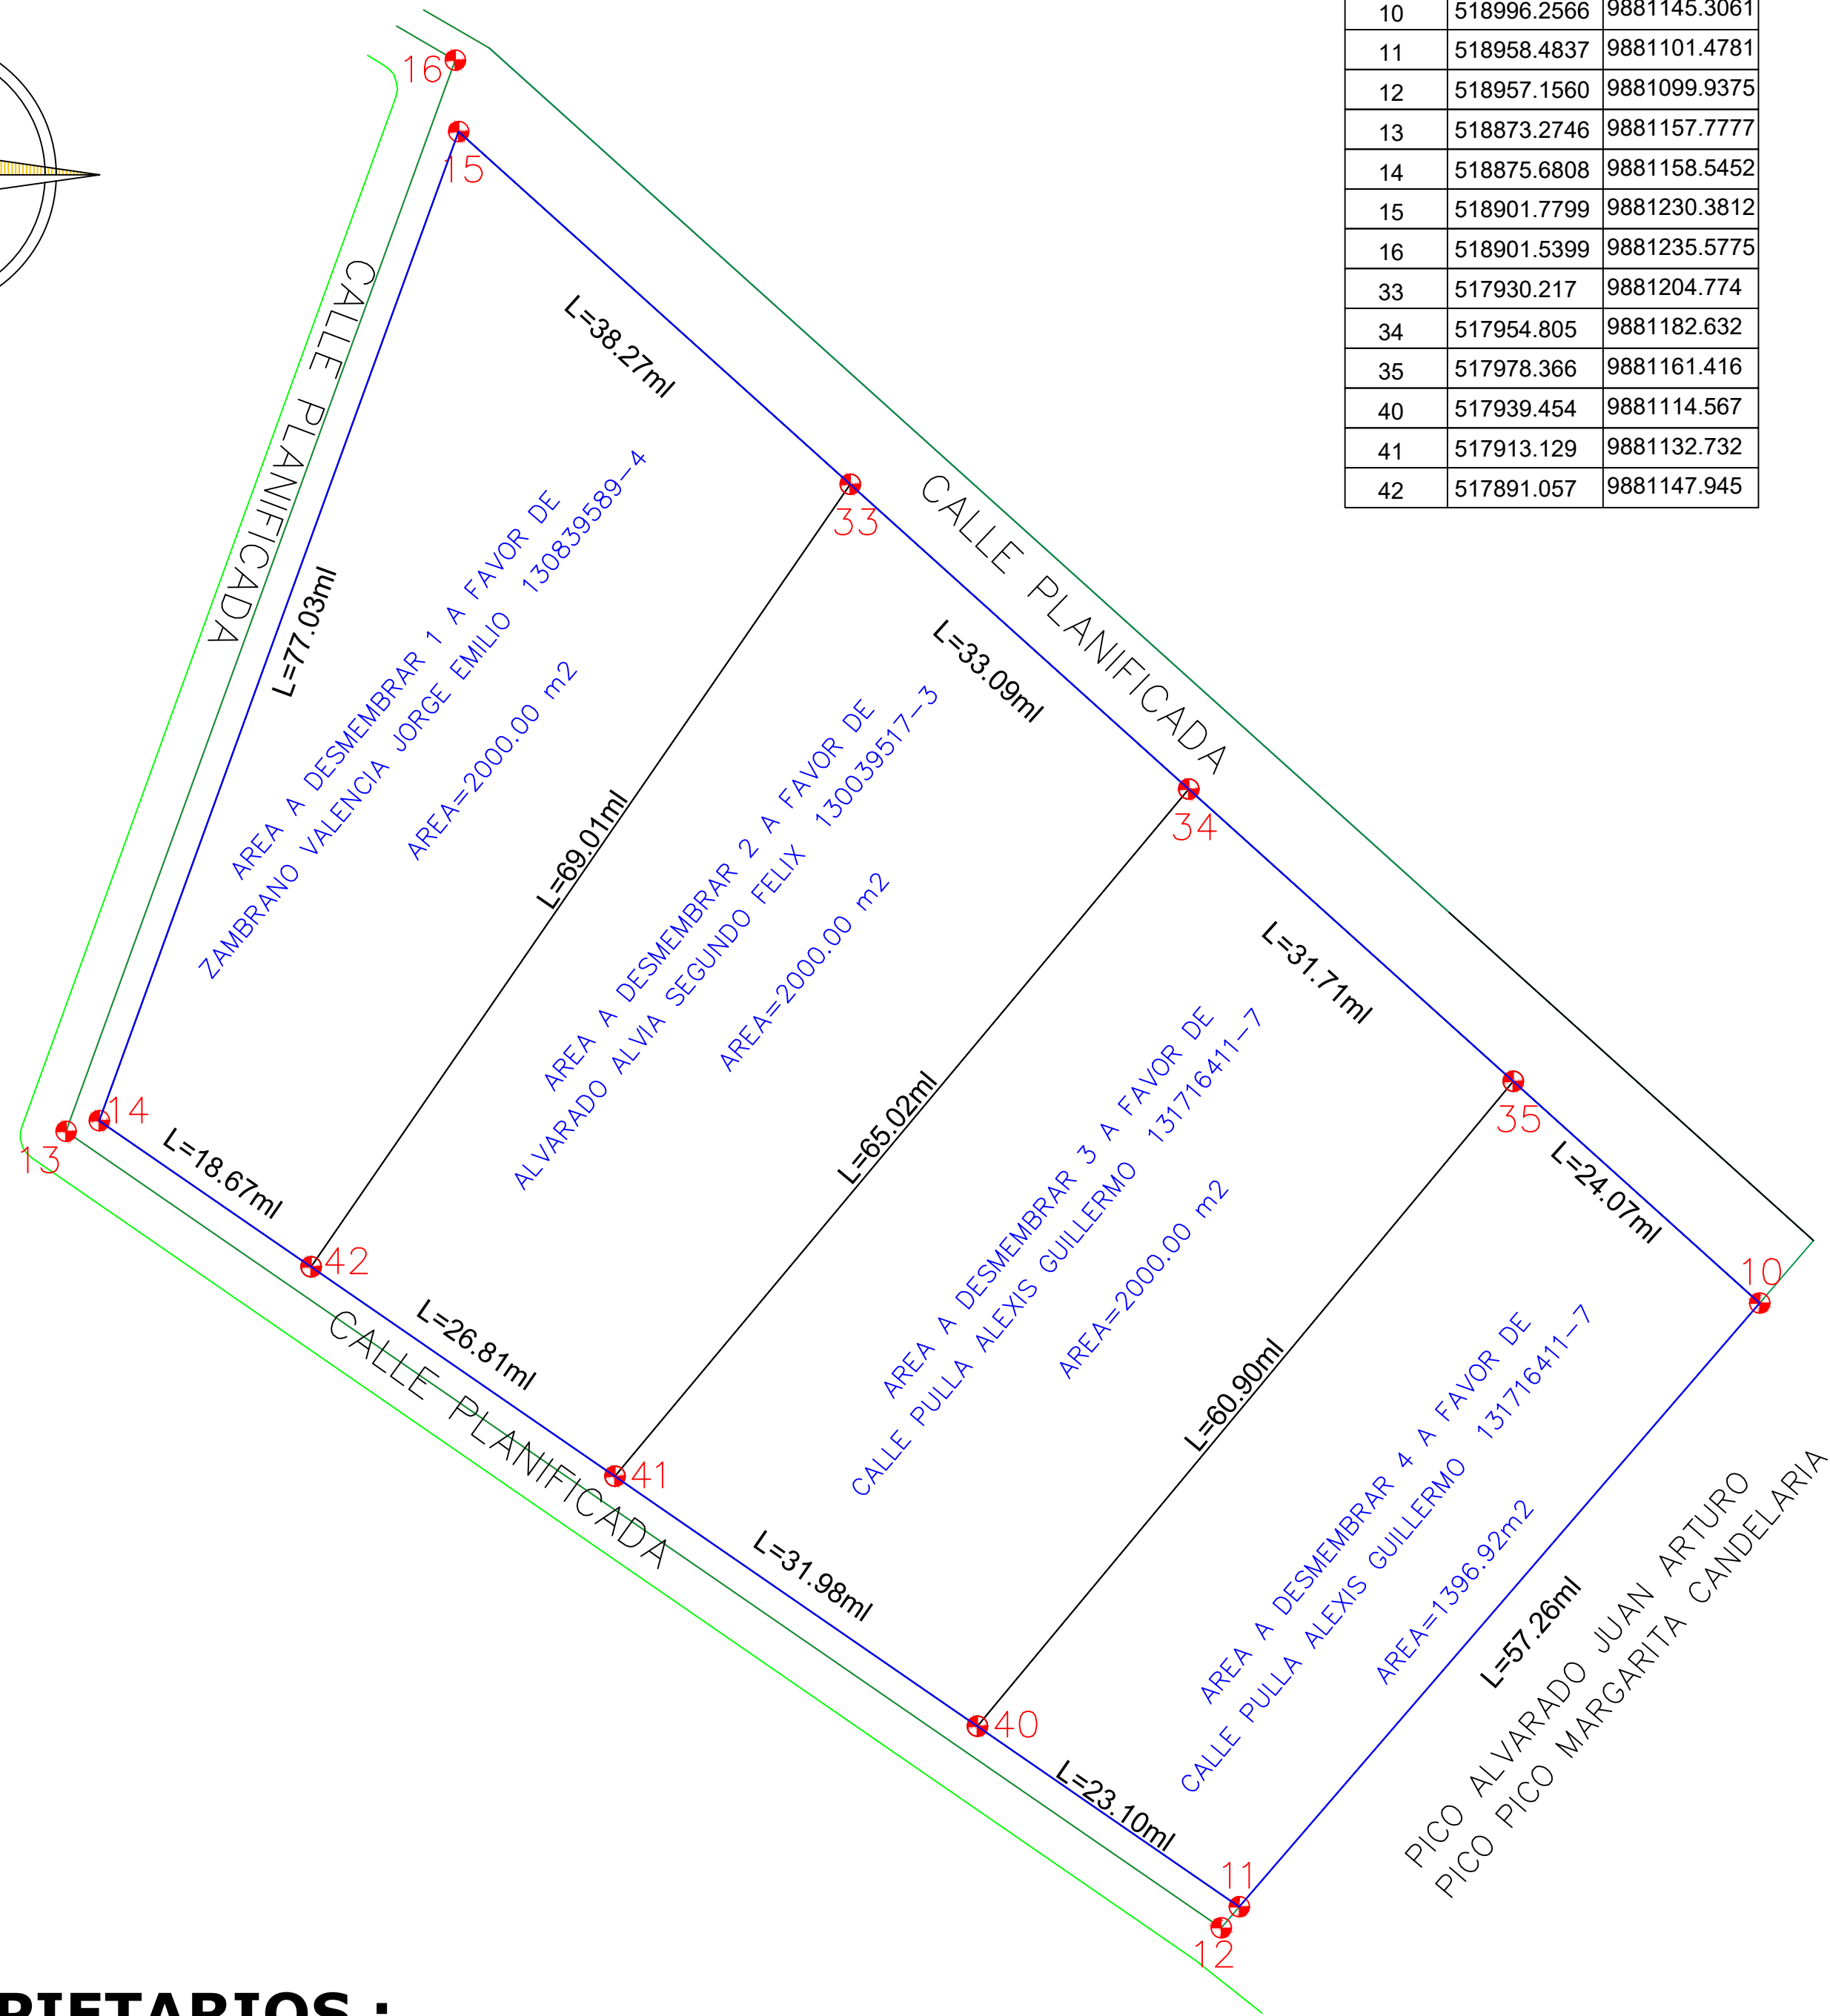


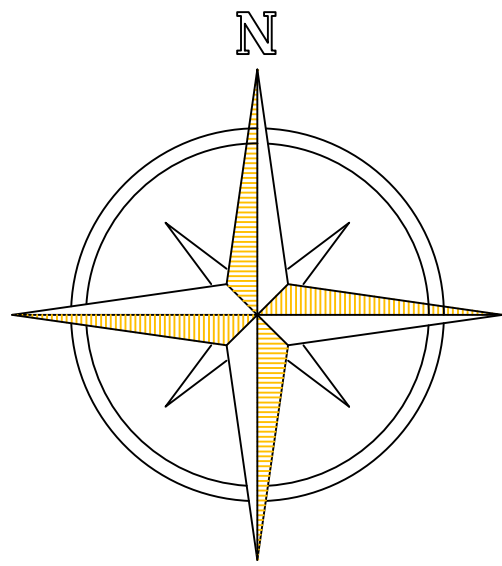

COORDENADAS WGS-84 17S		
PUNTO	X	Y
10	518996.2566	9881145.3061
11	518958.4837	9881101.4781
12	518957.1560	9881099.9375
13	518873.2746	9881157.7777
14	518875.6808	9881158.5452
15	518901.7799	9881230.3812
16	518901.5399	9881235.5775
33	517930.217	9881204.774
34	517954.805	9881182.632
35	517978.366	9881161.416
40	517939.454	9881114.567
41	517913.129	9881132.732
42	517891.057	9881147.945

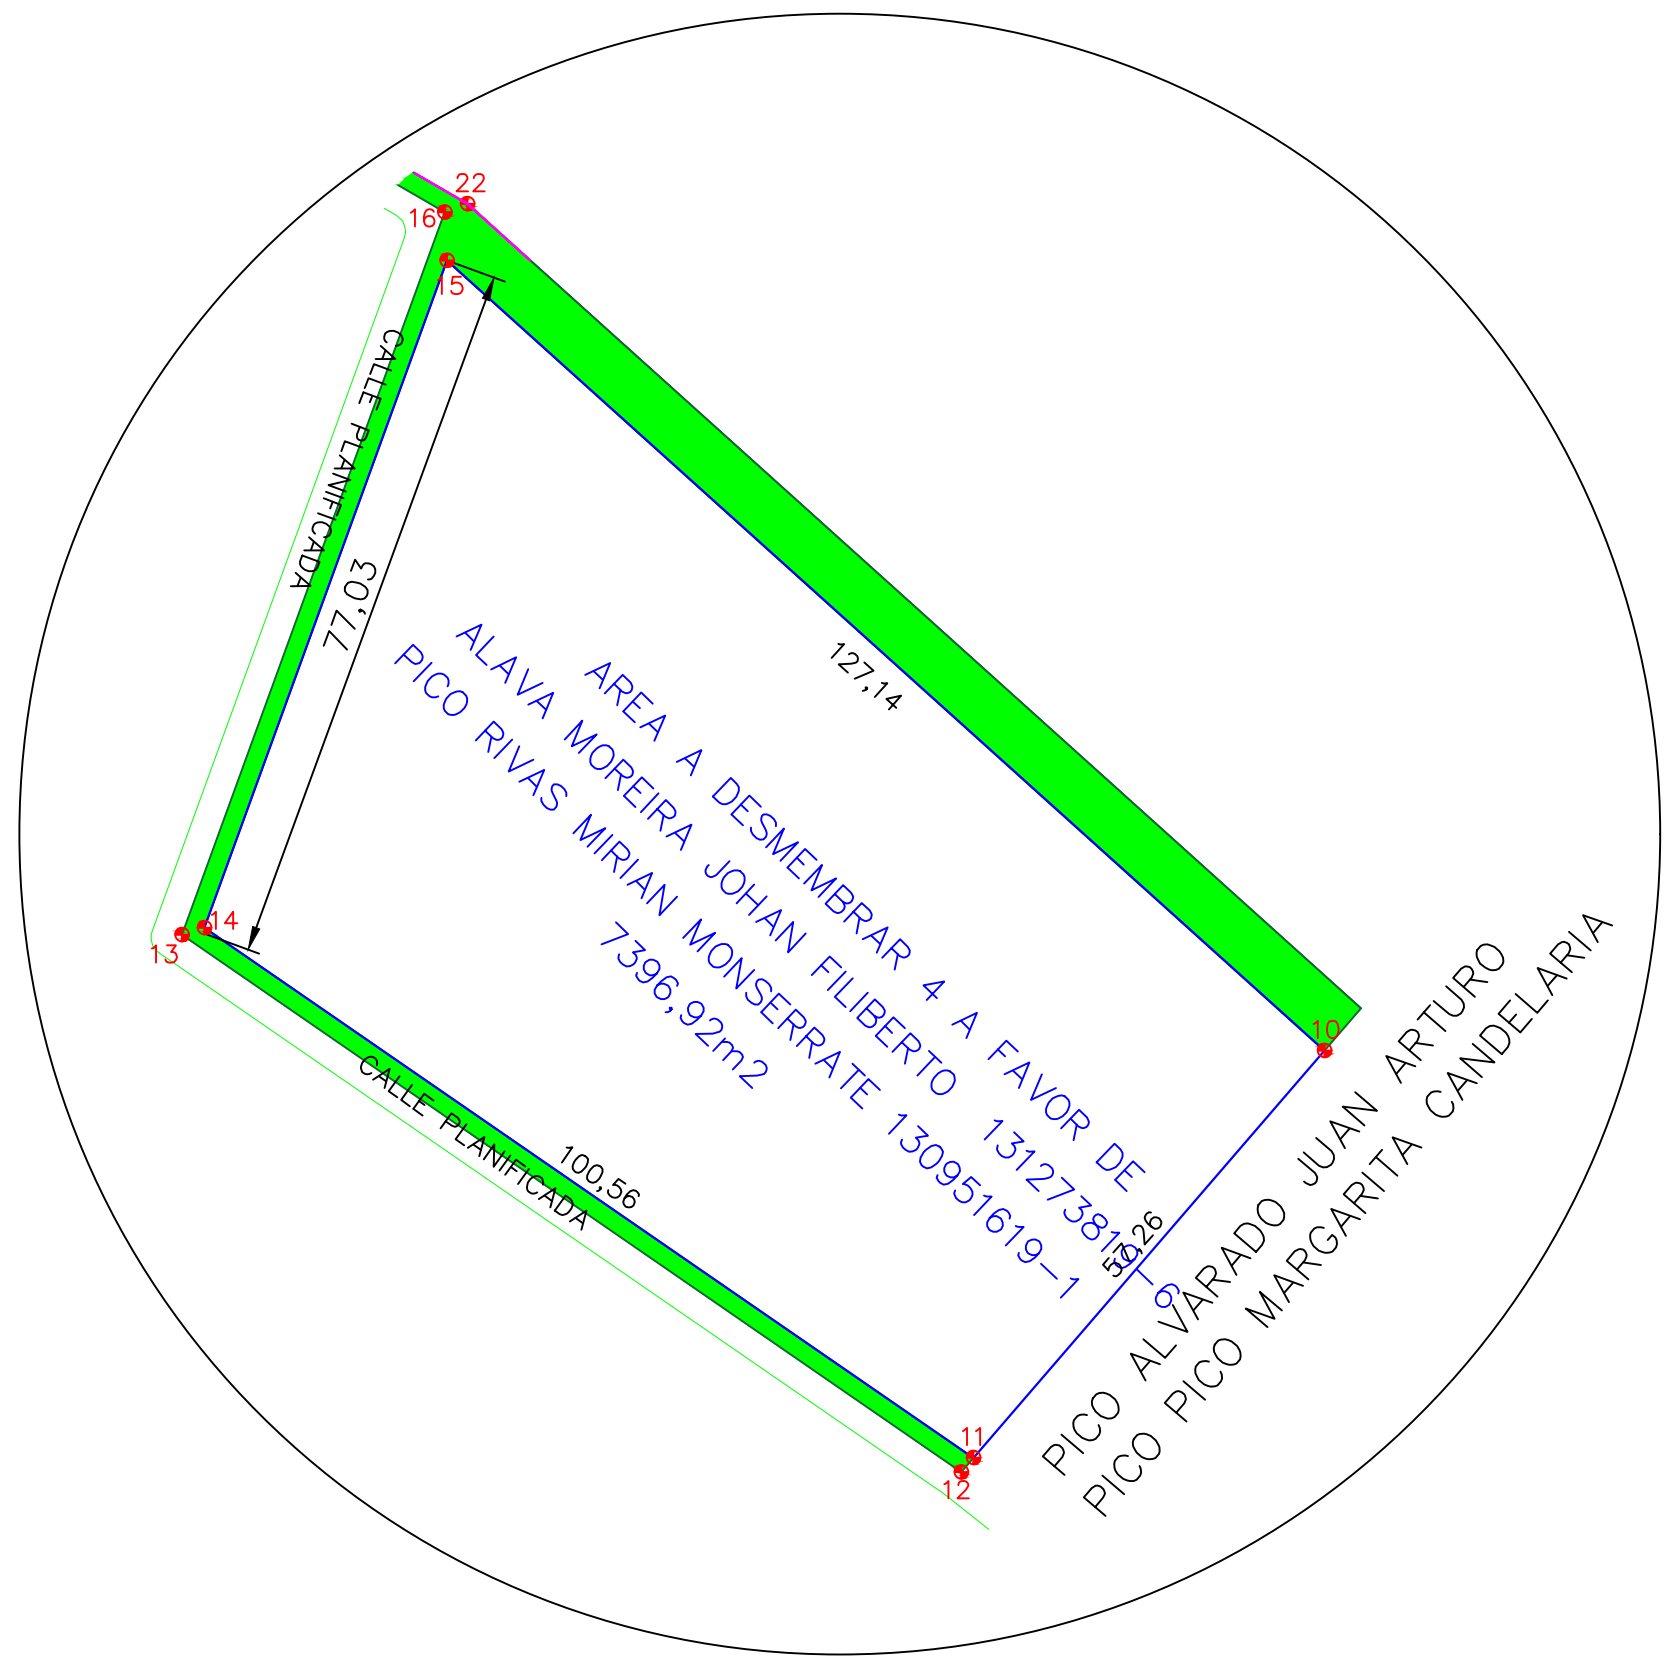

- SIMBOLOGÍA**
- 1 Vértice de poligonal
 - Perímetro de la propiedad
 - Vía de acceso
 - Lote a desmembrar
 - Area destinada a vía
- NOTAS**
- Sistema de coordenadas WGS84
 - Norte Geográfico
- ESCALA GRÁFICA**
- 0 10 20 30 40 50 ESC 1:1,000

LEVANTAMIENTO PLANIMETRICO DEL LOTE-FRACCIONAMIENTO DEL LOTE. UBICACION GEOREFERENCIADA - CUADRO DE LINDEROS Y AREAS CUADRO DE COORDENADAS

PROPIETARIOS :

LOTE 1	LOTE 2	LOTE 3 LOTE 4
SR. ZAMBRANO VALENCIA JORGE EMILIO C.I. 130839589-4	SR. ALVARADO ALVIA SEGUNDO FELIX C.I. 130039517-3	SR. CALLE PULLA ALEXIS GUILLERMO C.I. 131716411-7

CUADRO DE AREAS	
LOTE 1 ZAMBRANO VALENCIA JORGE EMILIO	2000.00M2
LOTE 2 ALVARADO ALVIA SEGUNDO FELIX	2000.00M2
LOTE 3 CALLE PULLA ALEXIS GUILLERMO	2000.00 M2
LOTE 4 CALLE PULLA ALEXIS GUILLERMO	1396.92 M2
TOTAL	7396.92 M2

LOTE 1	COLINDANTE NORTE: Del P15 - P33 con una Distancia de 38.27 m CON CALLE PLANIFICADA COLINDANTE SUR: Del P14- P42 con una Distancia de 18.67 m, con CALLE PLANIFICADA COLINDANTE ESTE: Del P33- P42 con una Distancia de 69.01 m, con SR. ALVARADO ALVIA SEGUNDO FELIX COLINDANTE OESTE: Del P14 - P15 con una Distancia de 77.03 m, con CALLE PLANIFICADA
	COLINDANTE NORTE: Del P33 - P34 con una Distancia de 33.09 m CON CALLE PLANIFICADA COLINDANTE SUR: Del P41- P42 con una Distancia de 26.81 m, con CALLE PLANIFICADA COLINDANTE ESTE: Del P34- P41 con una Distancia de 65.02 m, con CALLE PULLA ALEXIS COLINDANTE OESTE: Del P42 - P33 con una Distancia de 69.01 m, con SR ZAMBRANO VALENCIA JORGE
LOTE 2	COLINDANTE NORTE: Del P34 - P35 con una Distancia de 31.71 m CON CALLE PLANIFICADA COLINDANTE SUR: Del P40- P41 con una Distancia de 31.98 m, con CALLE PLANIFICADA COLINDANTE ESTE: Del P40- P35 con una Distancia de 60.90 m, con SR. CALLE PULLA ALEXIS COLINDANTE OESTE: Del P41 - P34 con una Distancia de 65.02 m, con SR ALVARADO ALVIA SEGUNDO
LOTE 3	COLINDANTE NORTE: Del P35 - P36 con una Distancia de 24.07 m CON CALLE PLANIFICADA COLINDANTE SUR: Del P40- P11 con una Distancia de 23.10 m, con CALLE PLANIFICADA COLINDANTE ESTE: Del P10- P11 con una Distancia de 57.88 m, con PROPIEDAD PARTICULAR COLINDANTE OESTE: Del P40 - P35 con una Distancia de 60.90 m, con SR CALLE PULLA ALEXIS
LOTE 4	

PROPIETARIO JOHAN ALAVA MOREIRA - MIRIAN PICO RIVAS	
PROPIETARIO - PROMOTOR JOHAN ALAVA MOREIRA - MIRIAN PICO RIVAS	
PROYECTO-DISEÑO ING XAVIER LOOR BRAVO Reg. Prof. 1016-2017-1802659	
CONTENIDO Levantamiento Altimétrico de Terreno	
ESCALA 1:500	FECHA JUNIO-2021
FORMATO A-1	GRUPO DELGADO
COORDENADAS PLANAS Formato de Posicionamiento UTM Datum WGS - 84	COORDENADAS PLANAS CHACRAS DE MANTA Codigo: M III - E3
SEALOS MUNICIPALES	