


LEVANTAMIENTO PLANIMETRICO

PROV. MANABI.	CANTON: MANTA	PARROQUIA: LOS ESTEROS.	BARRIO: COSTA AZUL.
NOMBRE DEL PROPIETARIO: SR. WILSON ALMEIDA ALBUJA.			NOMBRE DEL PREDIO: S/N

UBICACIÓN:



ESCALA: S/E

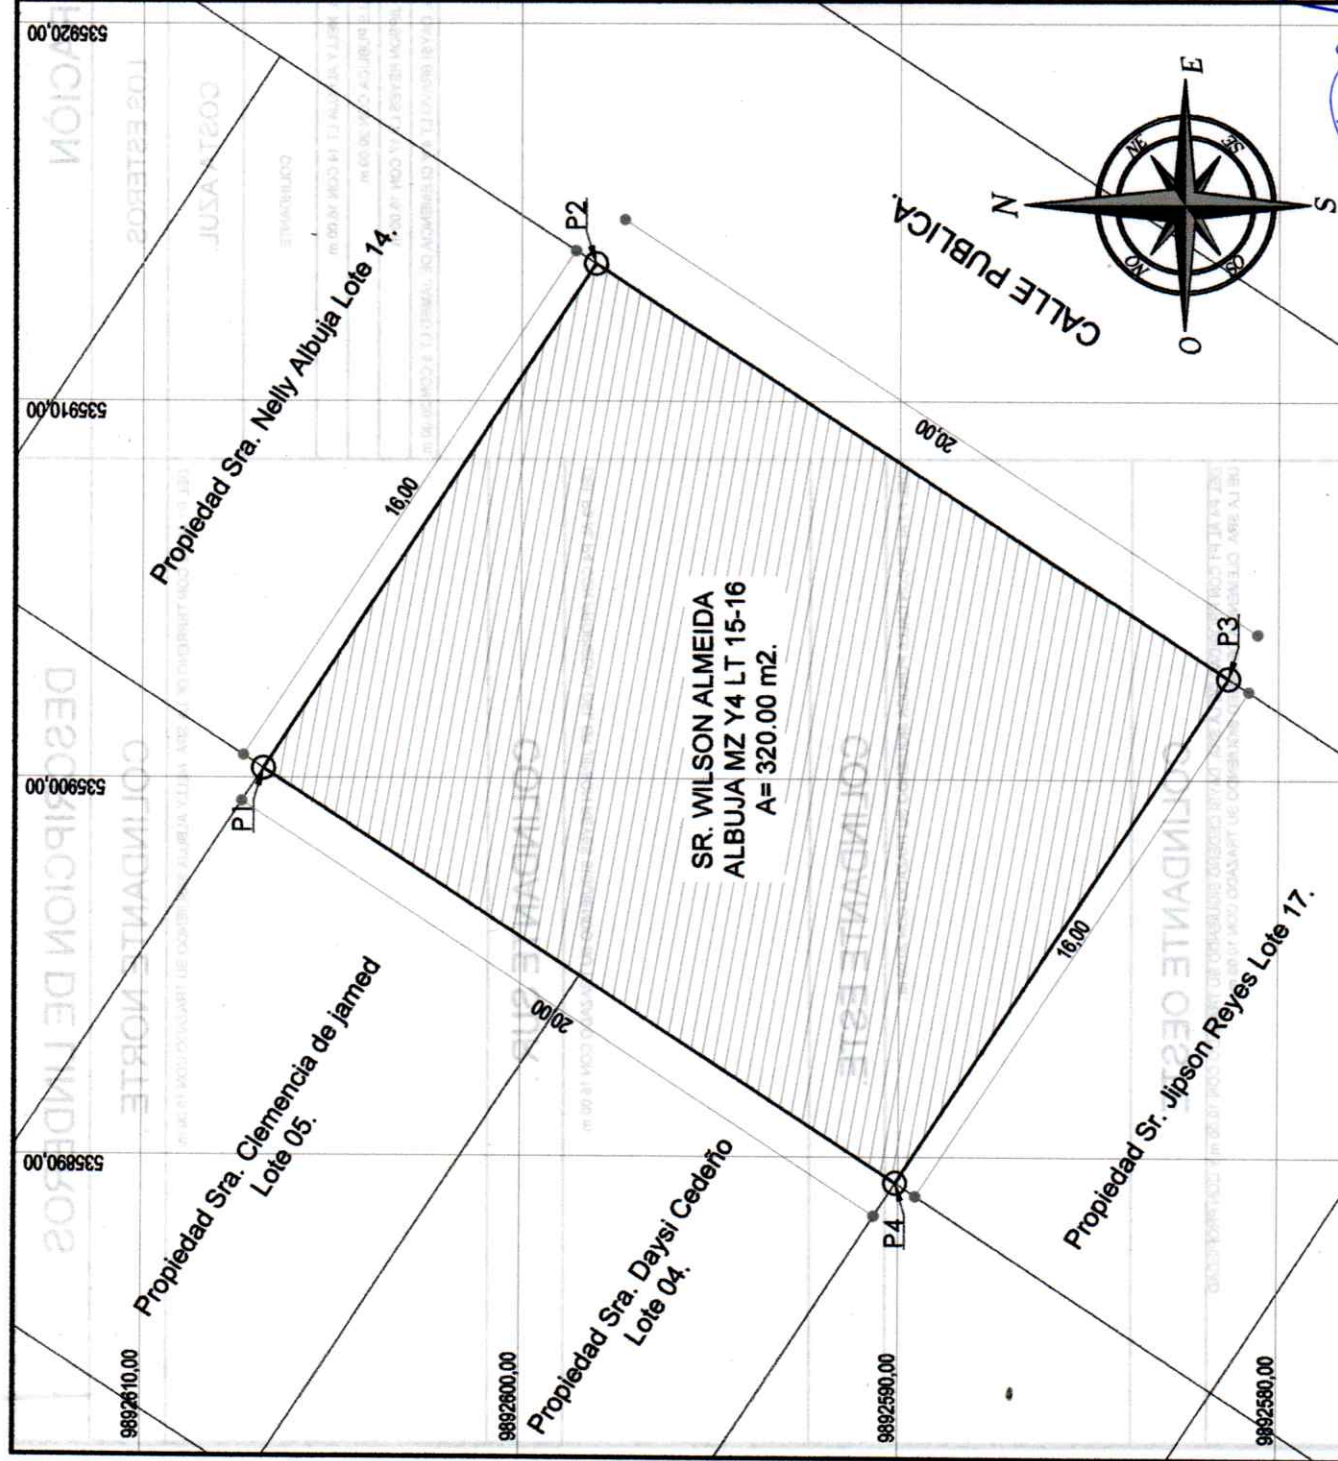

COORDENADAS PLANAS TOMADAS CON GPS WGS84-UTM ZONA 17 SUR	ESCALA: 1:200	CARTA TOPOGRAFICA: MANTA M III-E4 3491-II.	FECHA: MARZO - 2020.	TÉCNICO RESPONSABLE: ARQ. CESAR MOLINA CHAVEZ REG. 1016-16-1456595.	OBSERVACIONES:
--	---------------	---	-------------------------	---	----------------

DESCRIPCION DE LINDEROS

PARROQUIA:

LOS ESTEROS

BARRIO.

COSTA AZ111

PUNTO	COORDENADAS (UTM).			VERTICE	Distancia (m).	RUMBO	COLINDANTE
	X	Y					
P1	535600.2551 E	9892006.8118 N		P1	P2	S 89°47'11.80" E	SRA. NELLY ALBUJA LT 14 CON 16.00 m.
P2	535613.6425 E	9892598.0494 N		P2	P3	S 33°12'18.20" O	CALLE PUBLICA CON 20.00 m.
P3	535602.6698 E	9892581.3151 N		P3	P4	N 86°47'11.80" O	SR. JIPSON REYES LT 17 CON 16.00 m.
P4	535688.3023 E	9892590.0773 N		P4	P1	N 33°12'18.20" E	SRA. DAYSI BRAVO LT 4 Y CLEMENCIA DE JAMIED LT 5 CON 20.00 m.

COLINDANTE SUR:

DEL P3 AL P4 CON PROPIEDAD DEL SR JIPSON REYES SIGUIENDO SU TRAZADO CON 18.00 m.

COLINDANTE ESTE.

DEL P2 AL P3 CON CALLE PÚBLICA SIGUIENDO SU TRAZADO CON 20.00 m.

COLINDANTE OESTE

DEL P4 AL PT CON PROPIEDAD DE LA SRA. DAYSI CERENO SIGUIENDO SU TRAZADO CON 10.00 m Y CON PROPIEDAD DE LA SRA. CLEMENCIA DE JAMIED SIGUIENDO SU TRAZADO CON 10.00 m.