


INFORME DE LINDERACION

NORTE: CON CAMINO PUBLICO EN 79.24m. SIGUIENDO SU TRAZADO.


SUR: CON CAMINO PUBLICO EN 68.08m. SIGUIENDO SU TRAZADO.

ESTE: CON CAMINO PUBLICO EN 231.62m. SIGUIENDO SU TRAZADO & FRANJA DE PROTECCION DEL RIO MANTA


OESTE: CON GINA CEVALLOS SOLORZANO EN 120.27m.
CON JANETH DELGADO SUAREZ EN 111.52m.

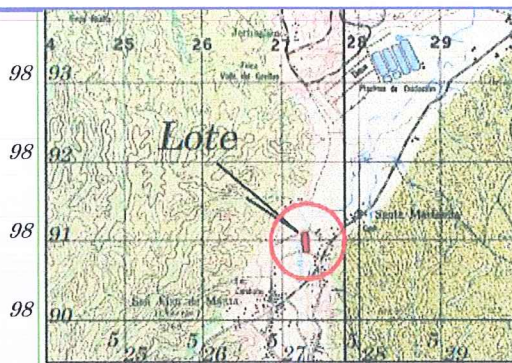

UBICACION GEOGRAFICA
ESCALA 1 50.000
CARTA TOPOGRAFICA SAN MATEO
CT - MIII - E3, 3491 - III
SERIE - J721

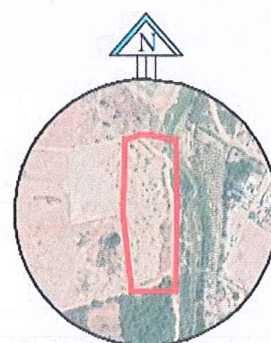

UBICACION SATELITAL

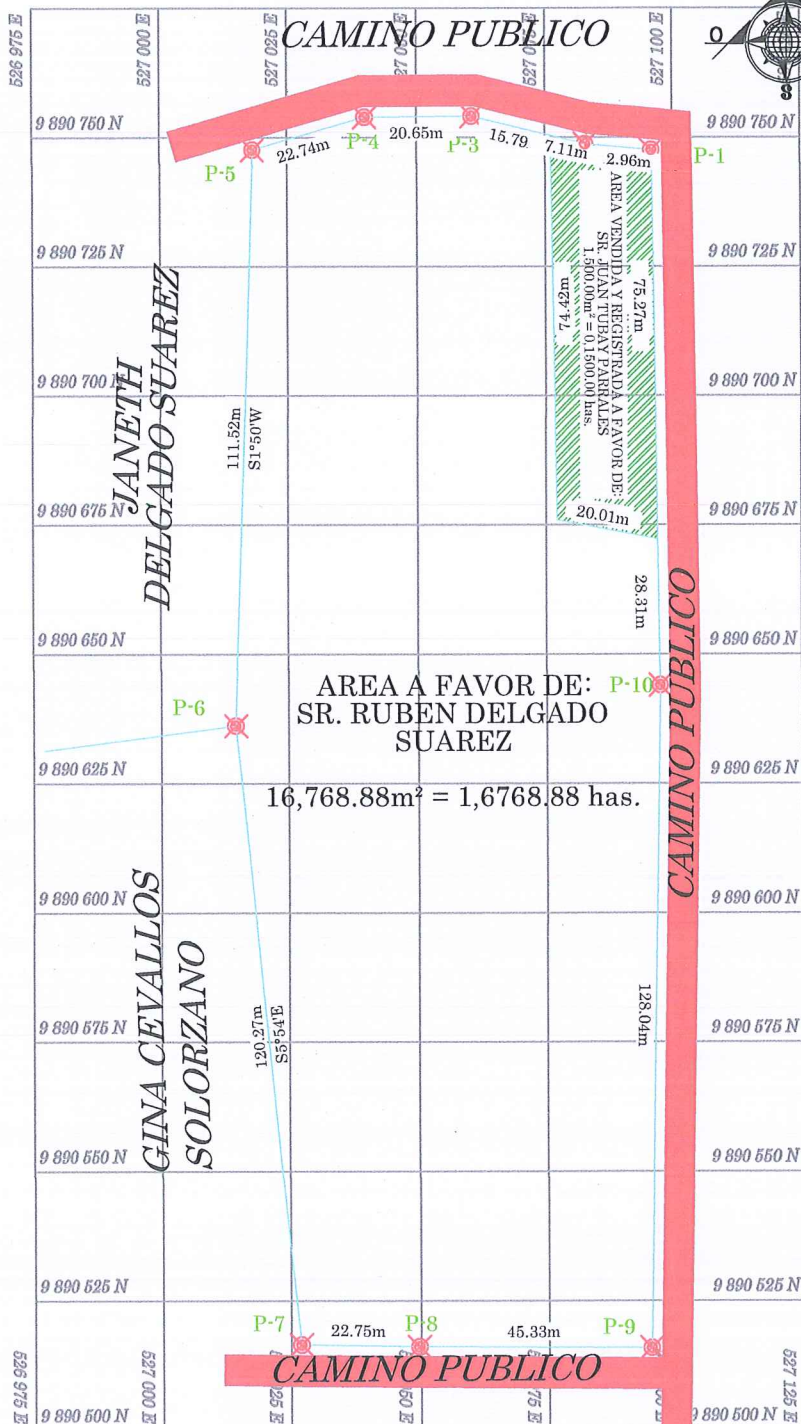

CUADRO DE COORDENADAS

LADO	COORDENADAS	
EST	X	Y
1	527,095.798	9'890,747.584
2	527,082.892	9'890,748.767
3	527,060.636	9'890,754.145
4	527,039.991	9'890,753.959
5	527,018.148	9'890,747.631
6	527,014.574	9'890,636.173
7	527,026.929	9'890,516.545
8	527,049.681	9'890,516.181
9	527,095.008	9'890,515.987
10	527,097.163	9'890,644.013

SECTOR:

SAN JUAN

PARROQUIA:

MANTA

CANTON:

MANTA

PROVINCIA:

MANABI

PROPIETARIO:

DELGADO SUAREZ HECTOR RUBEN DARIO

TECNICO RESPONSABLE

LEV. TOP. Y DIBUJO TECNICO

[Signature]
ARQ. ENRIQUE MONROY REG. PROF. 1016-12-1158968

CABIDA TOTAL

16,768.88 m²
1,6768.88 Has.

ESCALA

1 - 1.000

22 / julio / 2021