
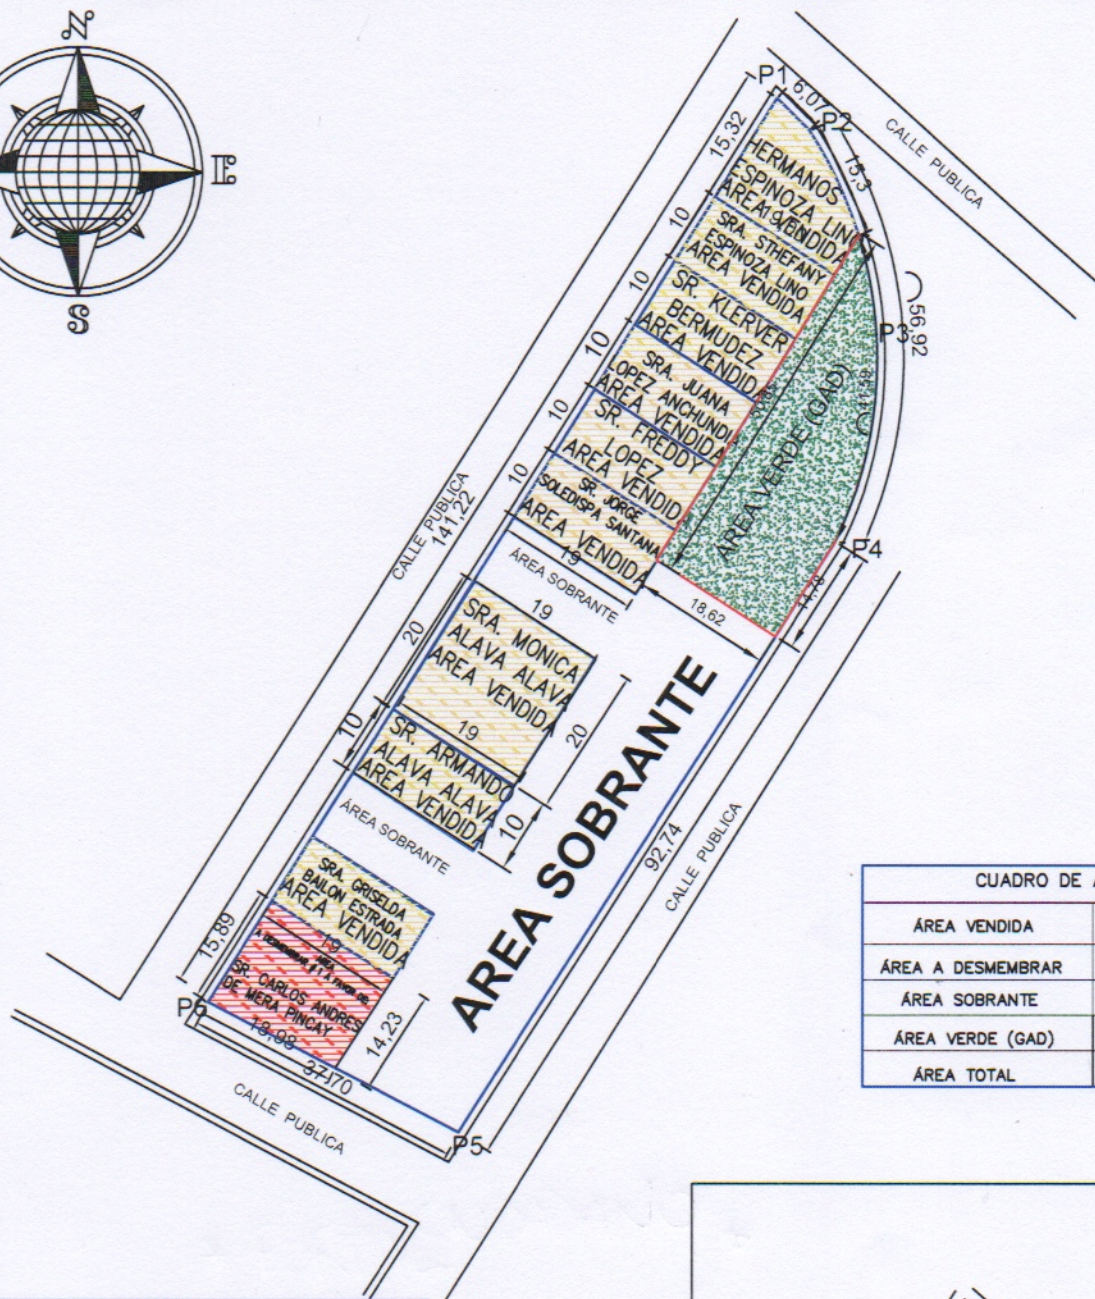


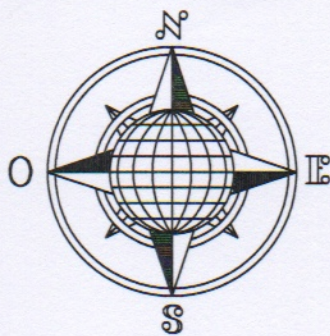

CUADRO DE AREAS	
AREA VENDIDA	1929.81 m2
AREA A DESMEMBRAR	284.73 m2
AREA SOBRANTE	1832.09 m2
AREA VERDE (GAD)	714,10 m2
AREA TOTAL	4760.73 m2

DETALLE

AREA SEGUN ESCRITURA A FAVOR DEL SR. GUSTAVO ENRIQUE ALARCON CLAVIJO Y SRA. MELVA GEOCONDA MOLINA MUÑOZ.

4760.73 m2

CUADRO DE COORDENADAS		
VERTICE	X (m)	Y (m)
1	530378.38	9889834.79
2	530382.75	9889830.57
3	530391.57	9889803.84
4	530386.09	9889776.24
5	530336.25	9889698.03
6	530303.16	9889715.26

Datum : WSG 84

Zona : 17 Sur

Especificaciones tecnicas:

Formato de posicion: UTM

C:\Users\Usuario\Desktop\008.jpg

UBICACION

"INMEDIACIONES DE URBIRRIOS BARRIO LOS SENDEROS - PARROQUIA ELOY ALFARO"

PROPIEDAD :

SR. GUSTAVO ENRIQUE ALARCON CLAVIJO Y SRA. MELVA GEOCONDA MOLINA MUÑOZ

CONTIENE :

LEVANTAMIENTO
PLANIMETRICO
DE TERRENO

PROPIETARIO

SR. GUSTAVO ENRIQUE ALARCON CLAVIJO

SRA. MELVA GEOCONDA MOLINA MUÑOZ

PROYECTO :

ING. HUGO ALBAN CLAVIJO

REG. PROF. 01-13-433

ESCALA

1 : 1000

CLAVE CATASTRAL :

3270230000

LAMINA :

01 / 01

REG. CADA :

INDICADAS

FECHA :

OCTUBRE - 2021

FORMATO :

A4

DIBUJO :

OFICINA TECNICA

Manta, 05 de octubre de 2021


Estimada Directora
Ligia Alcivar
Dirección de Catastros Manta
Ciudad.-

De mis consideraciones:

Yo, Gustavo Enrique Alarcón Clavijo, con cédula de identidad 1302563281, propietario del predio nro. 3-27-02-30-000 con ficha catastral nro. 39350, solicito a Uds. encarecidamente la pronta verificación de este reingreso ya hemos intentado varias veces realizar la venta de este terreno, pero por lo demorado de la revisión del trámite, los posibles clientes terminan desistiendo de seguir con la compra del bien.

Por su atención a la presente quedo de Uds. agradecido.

Atentamente,

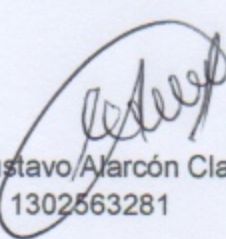

Gustavo Alarcón Clavijo
CI 1302563281