



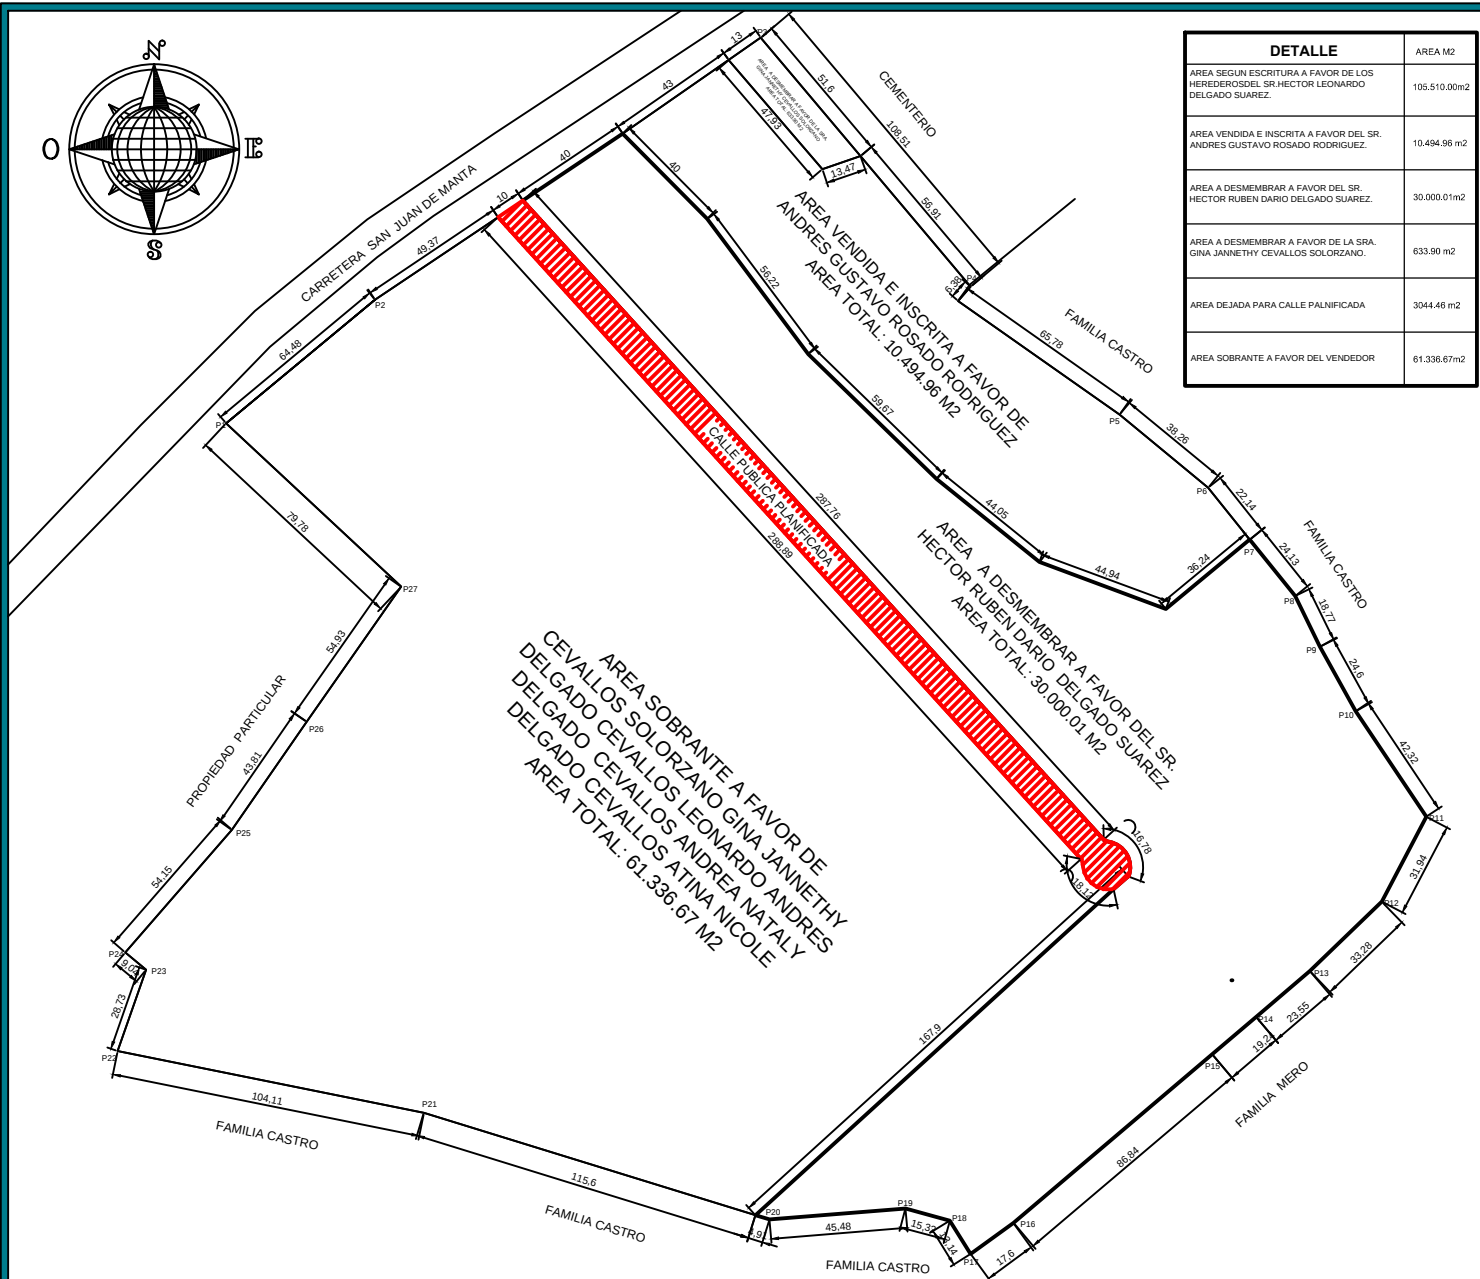

DETALLE	AREA M2
AREA SEGUN ESCRITURA A FAVOR DE LOS HEREDEROS DEL SR. HECTOR LEONARDO DELGADO SUAREZ.	105.510.00m2
AREA VENDIDA E INSCRITA A FAVOR DEL SR. ANDRES GUSTAVO ROSADO RODRIGUEZ.	10.494.96 m2
AREA A DESMEMBRAR A FAVOR DEL SR. HECTOR RUBEN DARIO DELGADO SUAREZ.	30.000.01m2
AREA A DESMEMBRAR A FAVOR DE LA SRA. GINA JANNETHY CEVALLOS SOLORZANO.	633.90 m2
AREA DEJADA PARA CALLE PLANIFICADA	3044.46 m2
AREA SOBRANTE A FAVOR DEL VENEDOR	61.336.67m2

Datum : WGS 84
Zona : 17 Sur
Especificaciones tecnicas:
Formato de posicion: UTM

CUADRO DE COORDENADAS			CUADRO DE COORDENADAS		
VERTICE	X (m)	Y (m)	VERTICE	X (m)	Y (m)
1	527510.10	9890741.68	15	527838.66	9890531.42
2	527559.70	9890782.89	16	527772.42	9890475.26
3	527688.22	9890870.16	17	527758.19	9890464.90
4	527758.19	9890787.22	18	527751.26	9890476.06
5	527807.80	9890744.57	19	527736.48	9890480.09
6	527837.32	9890720.23	20	527691.15	9890476.39
7	527851.16	9890702.95	21	527576.02	9890511.98
8	527866.29	9890684.15	22	527473.95	9890532.50
9	527874.55	9890667.30	23	527483.43	9890559.62
10	527886.42	9890645.76	24	527476.46	9890565.38
11	527909.97	9890610.60	25	527512.05	9890606.20
12	527895.14	9890582.31	26	527536.97	9890642.23
13	527871.23	9890559.17	27	527568.43	9890687.26
14	527854.94	9890545.29			

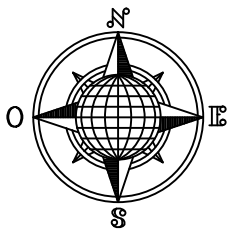

UBICACION

" LOTE DE TERRENO UBICADO EN LA ZONA DE SAN JUAN DE MANTA DE LA PARROQUIA MANTA DEL CANTON MANTA"

PROPIEDAD :

HEREDEROS DEL SR. HECTOR LEONARDO DELGADO SUAREZ.

CONTIENE :

LEVANTAMIENTO PLANIMETRICO
DE SUBDIVISION DE TERRENO

PROPIETARIO :

SRA. GINA JANNETHY CEVALLOS S.

PROYECTO :

ARQ. ANGEL HIDALGO LOPEZ
REG. PROF. M-815

ESCALA

1 : 2500

CLAVE CATASTRAL :

5-04-01-06-000

LAMINA :

01 / 01

ESCALA :
INDICADAS

FECHA :
MARZO - 2022

FORMATO :
A4

DIBUJO :
OFICINA TECNICA