


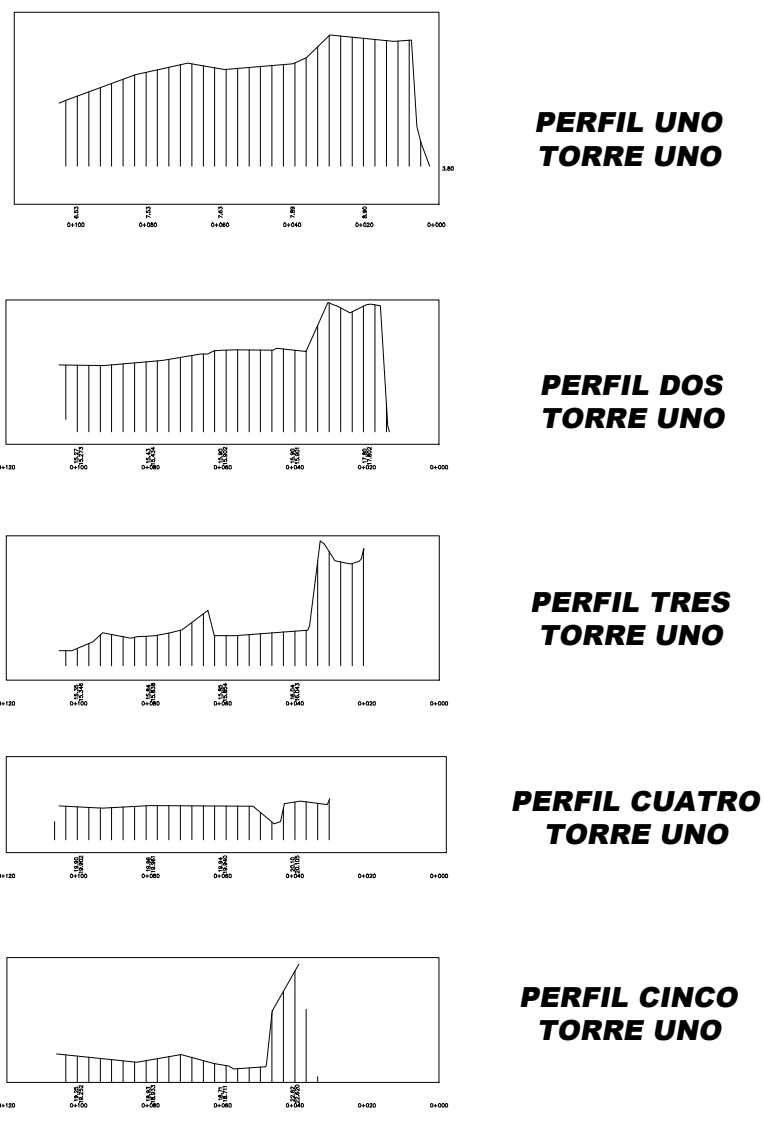
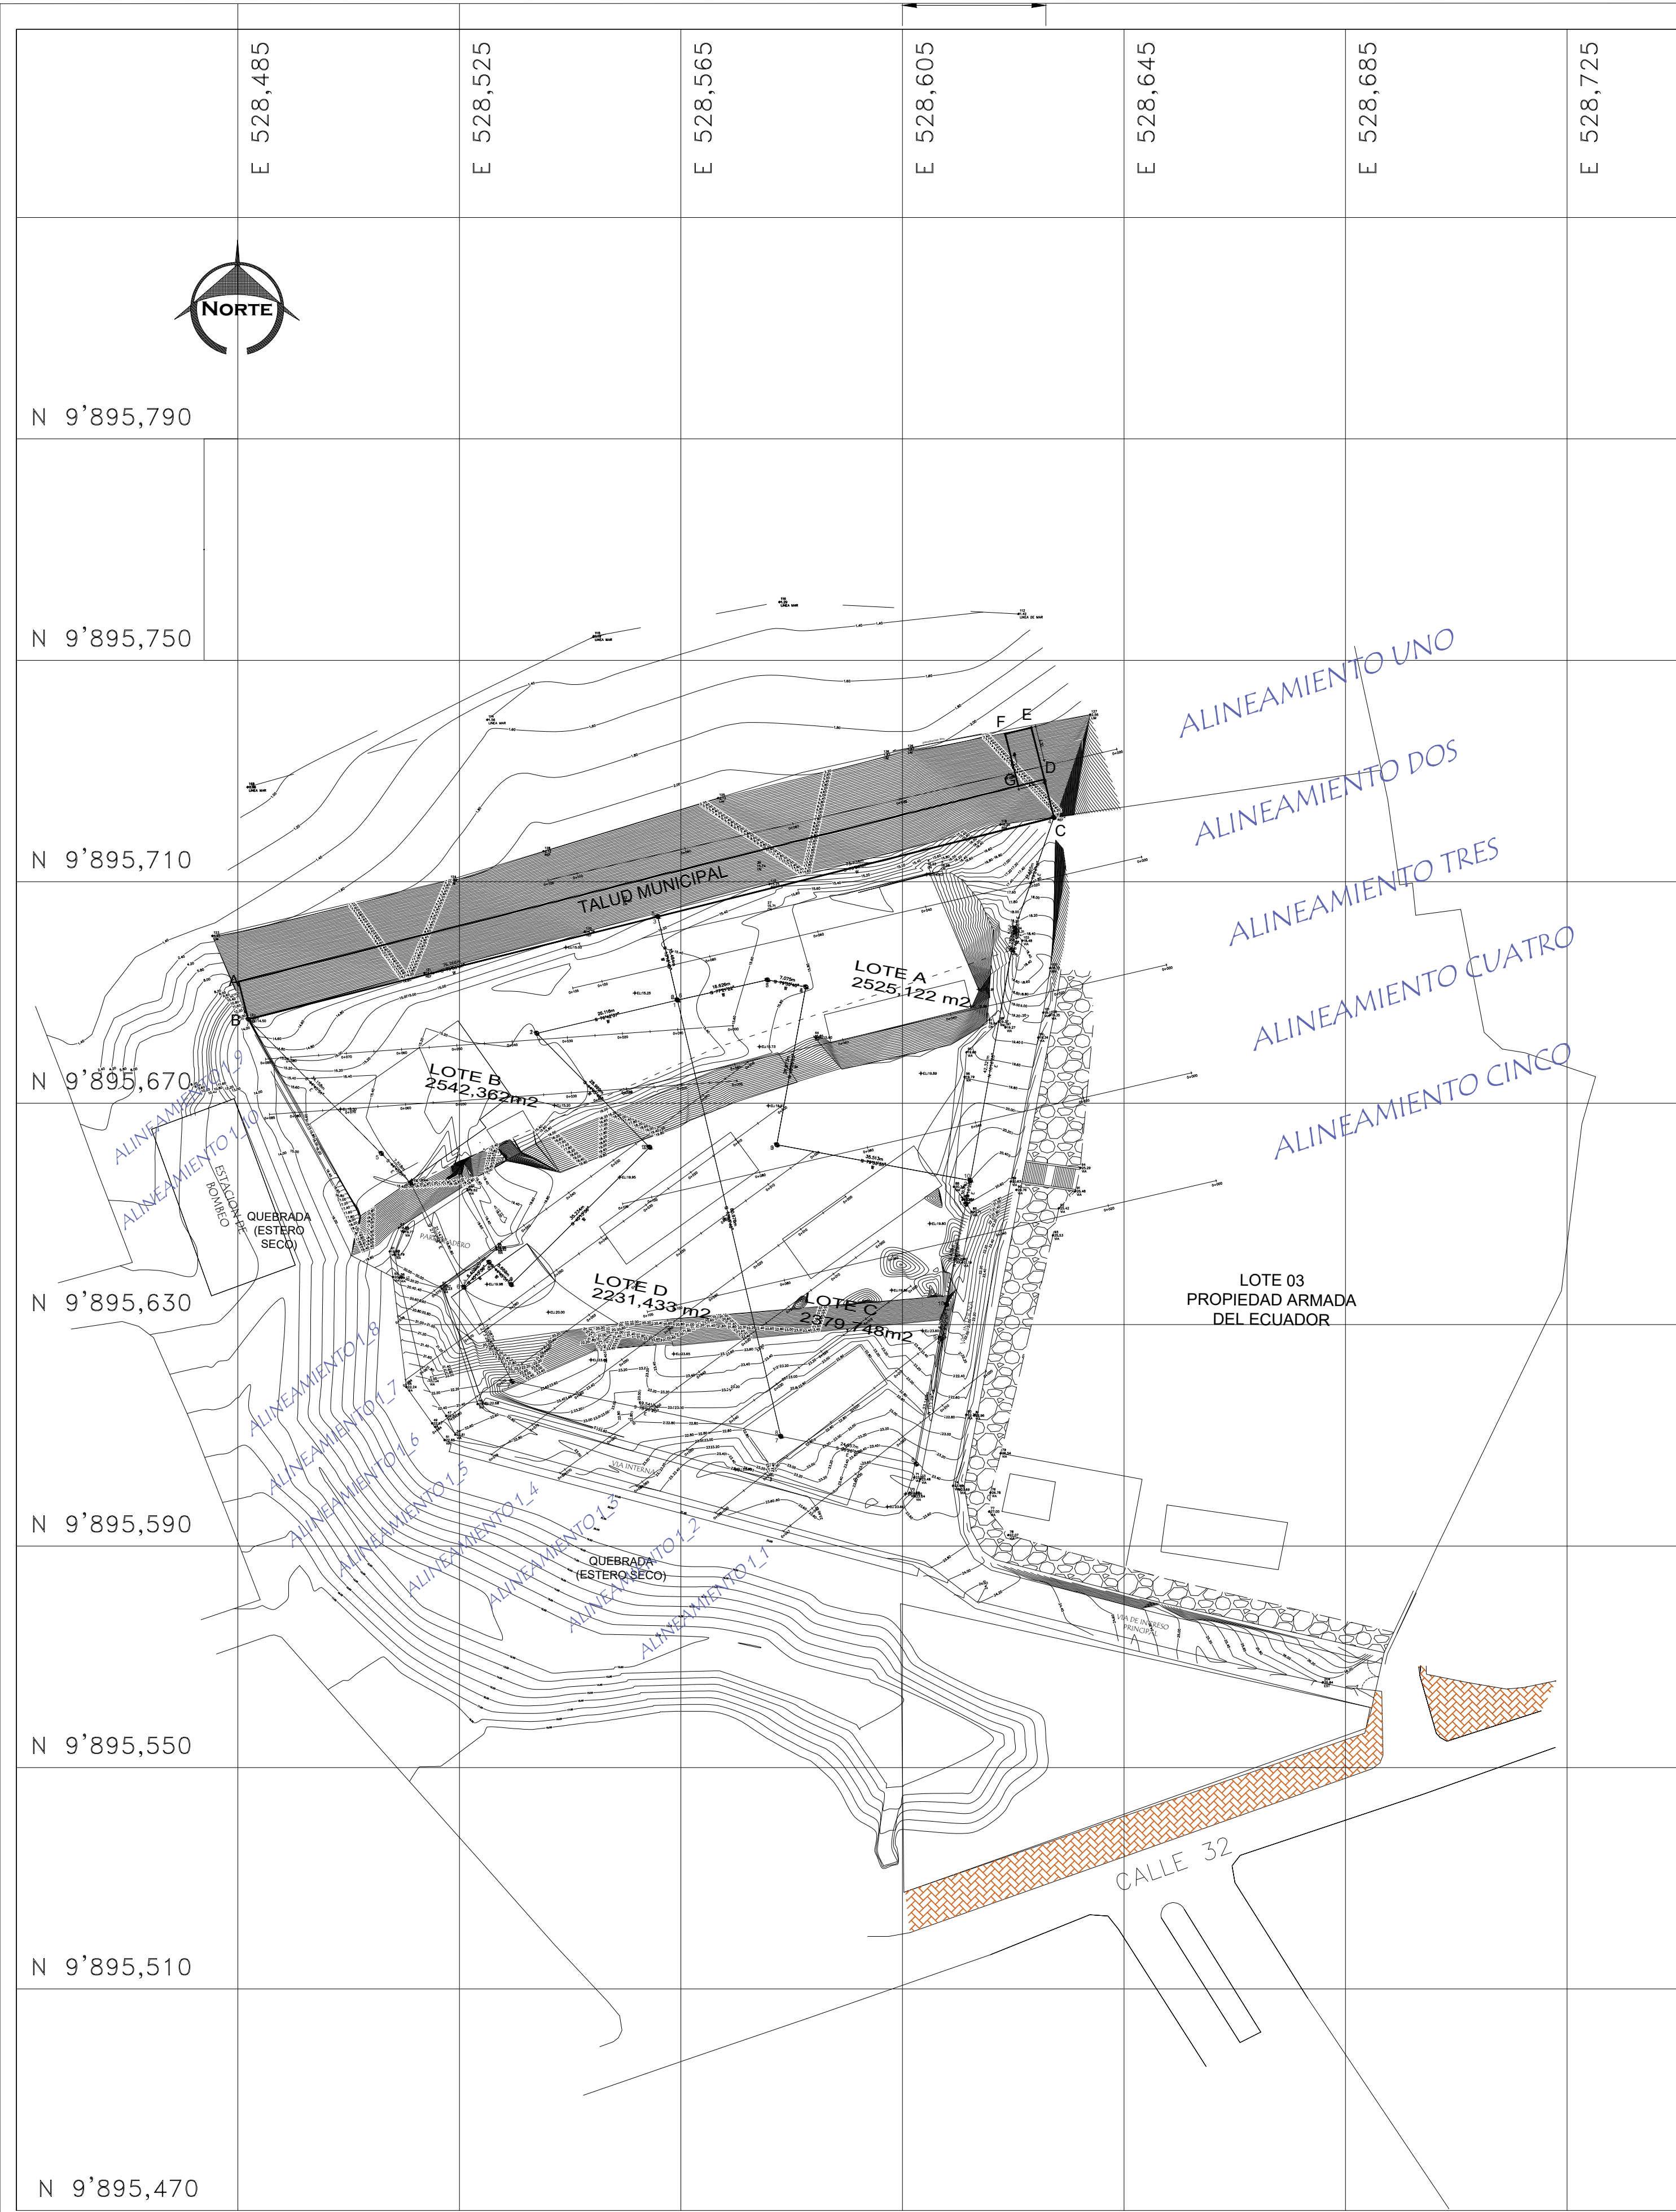
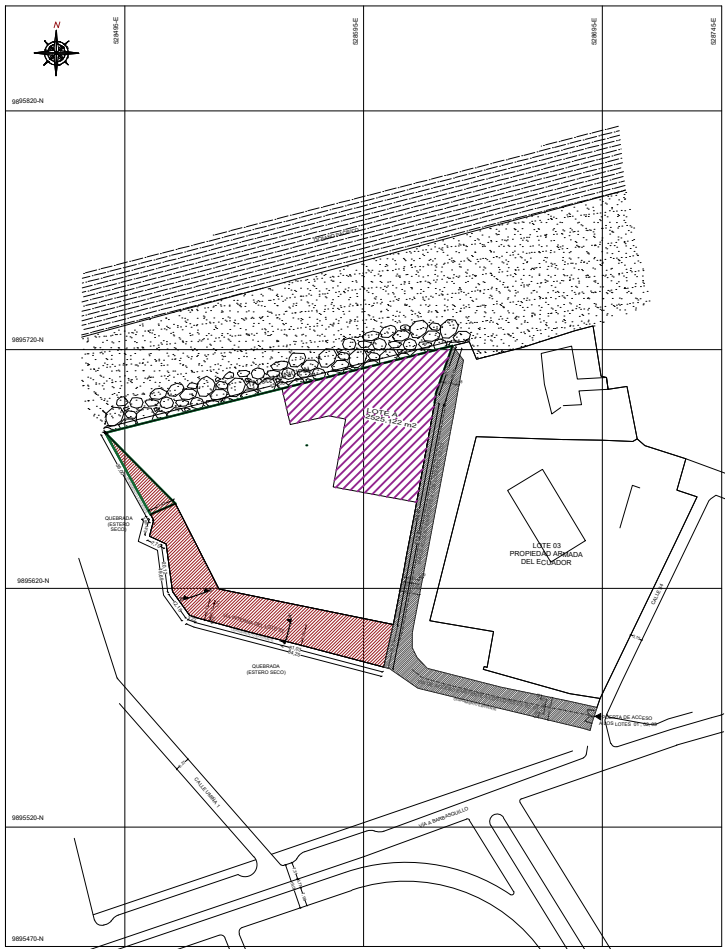
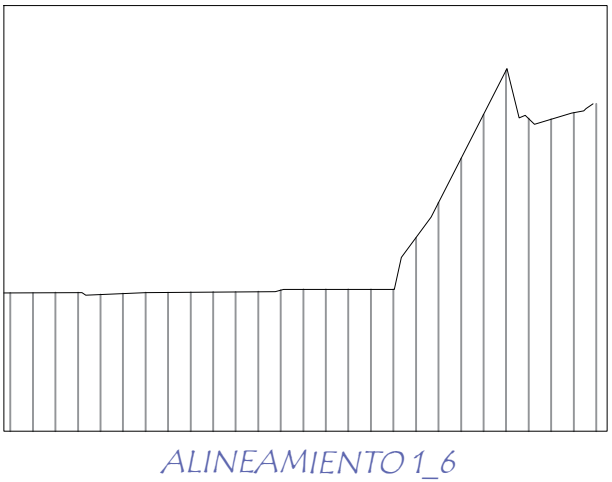
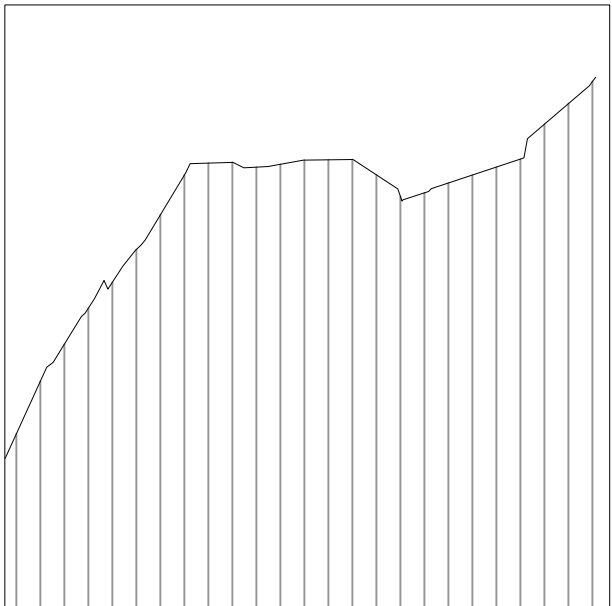
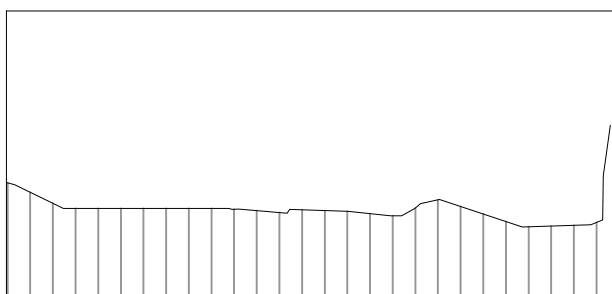
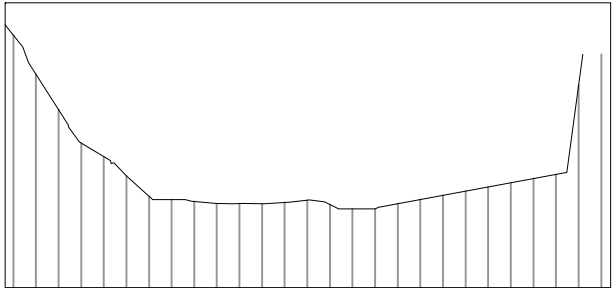
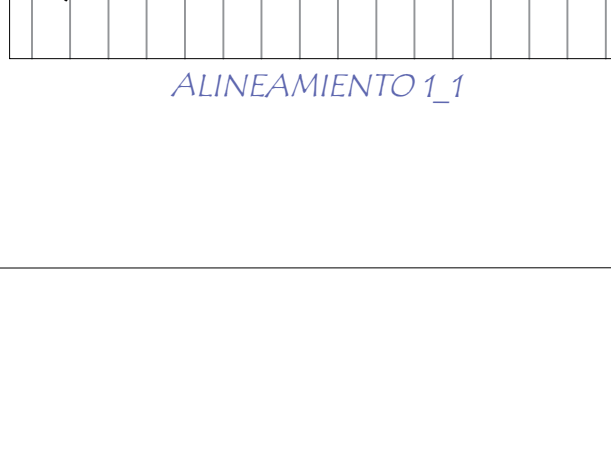


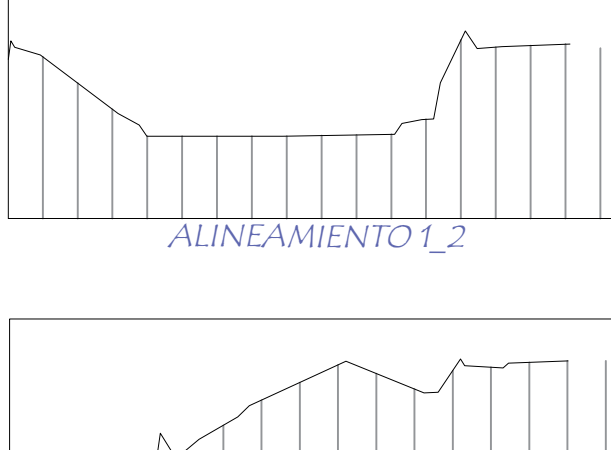

COORDENADAS DE ACCESO PLAYA ALTA		
PUNTO	NORTE	ESTE
A	9895691.963	528485.135
B	9895685.173	528486.835
C	9895721.604	528632.344
D	9895728.493	528630.615
E	9895737.869	528628.270
F	9895736.693	528623.559
G	9895727.318	528625.900

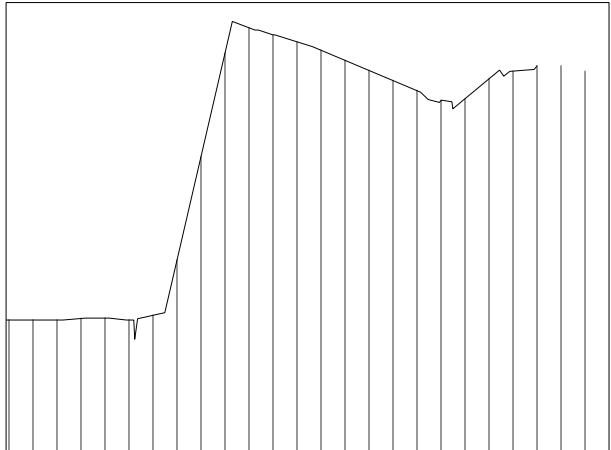

LOTE A - UBICACION TORRE UNO

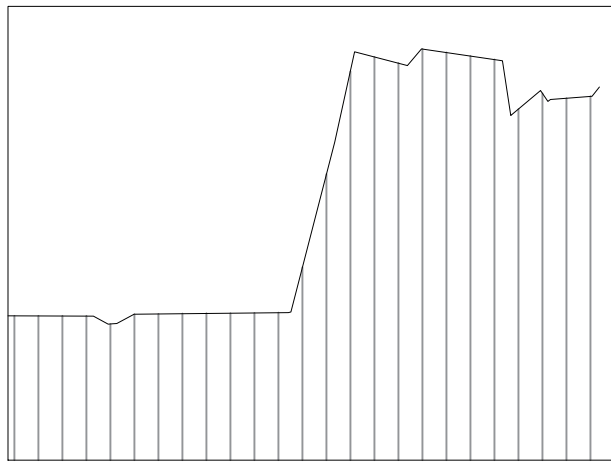

SUBDIVISION DE MACRO LOTE (TORRES 1-2-3-4)

EP-1	
Este	528624.497
Norte	9895697.577
Elevación	18.074


COORDENADAS DE PUNTO IGM

CUADRO DE COORDENADAS LOTE A - TORRE UNO				
VERTICE EST	RUMBO	DISTANCIA	COORDENADAS	
			X	Y
1	S 13°19'7" E	15.484	528.560.648	9'895.703.654
2	N 7°18'59" E	16.406	528.564.415	9'895.686.587
3	S 79°25'58" E	7.075	528.580.635	9'895.692.238
4	S 10°24'2" W	28.973	528.587.594	9'895.690.960
5	S 79°35'58" E	35.513	528.582.364	9'895.682.464
6	N 10°14'9" E	42.321	528.617.294	9'895.656.053
7	N 8°44'23" E	3.280	528.624.813	9'895.697.700
8	N 2°34'13" E	0.703	528.625.312	9'895.700.942
9	N 19°21'50" E	21.165	528.623.343	9'895.701.644
10	S 75°54'14" W	73.734	528.632.361	9'895.721.612
Perímetro = 244.874m			Área = 2,525.125m²	

Provincia: MANABI
Canton: MANTA
Parroquia: MANTA

SIMBOLOGÍA

- 1 Vertice de poligonal
- PREDIO PROPIETARIO
- - - TALUD HORMIGON
- ACERAS
- VIAS INTERNAS
- VIA A BARBASQUILLO
- CONSTRUCCION
- MALLA DE CERRAMIENTO
- ESTACION DE BOMBEO
- LINEA DE MAR
- LINEA DE COLINDANTES
- POLIGONO EXTERNO
- TORRE UNO

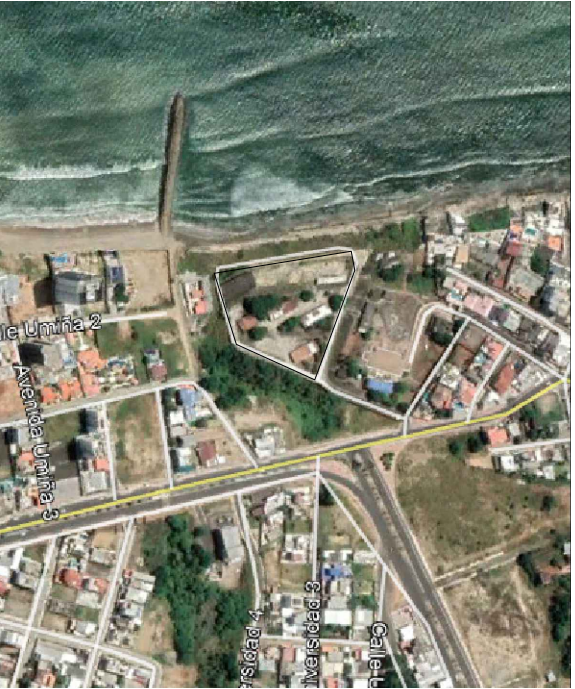

UBICACION
ESCALA: 1:5000

PROYECTO : GRAND BAY MANTA			
CONTIENE : LEVANTAMIENTO ALTIMETRICO, SECCIONES, ALINEAMIENTO Y PERFILES LONGITUDINALES			
UBICACION: CANTON : MANTA PARROQUIA: MANTA - BARBASQUILLO	ESCALA: 1:1000	AREA TOTAL: 9,678.66 M2	FECHA: MAYO 2021
REP. PROF. ARO. ENRIQUE MONROY REG. PROF. 1016-12-1158968	REVISO : _____		
LEVANTO : ARO. ENRIQUE MONROY REG. PROF. 1016-12-1158968	PROPIETARIO : FIDECOMISO GRAND BAY MANTA		