


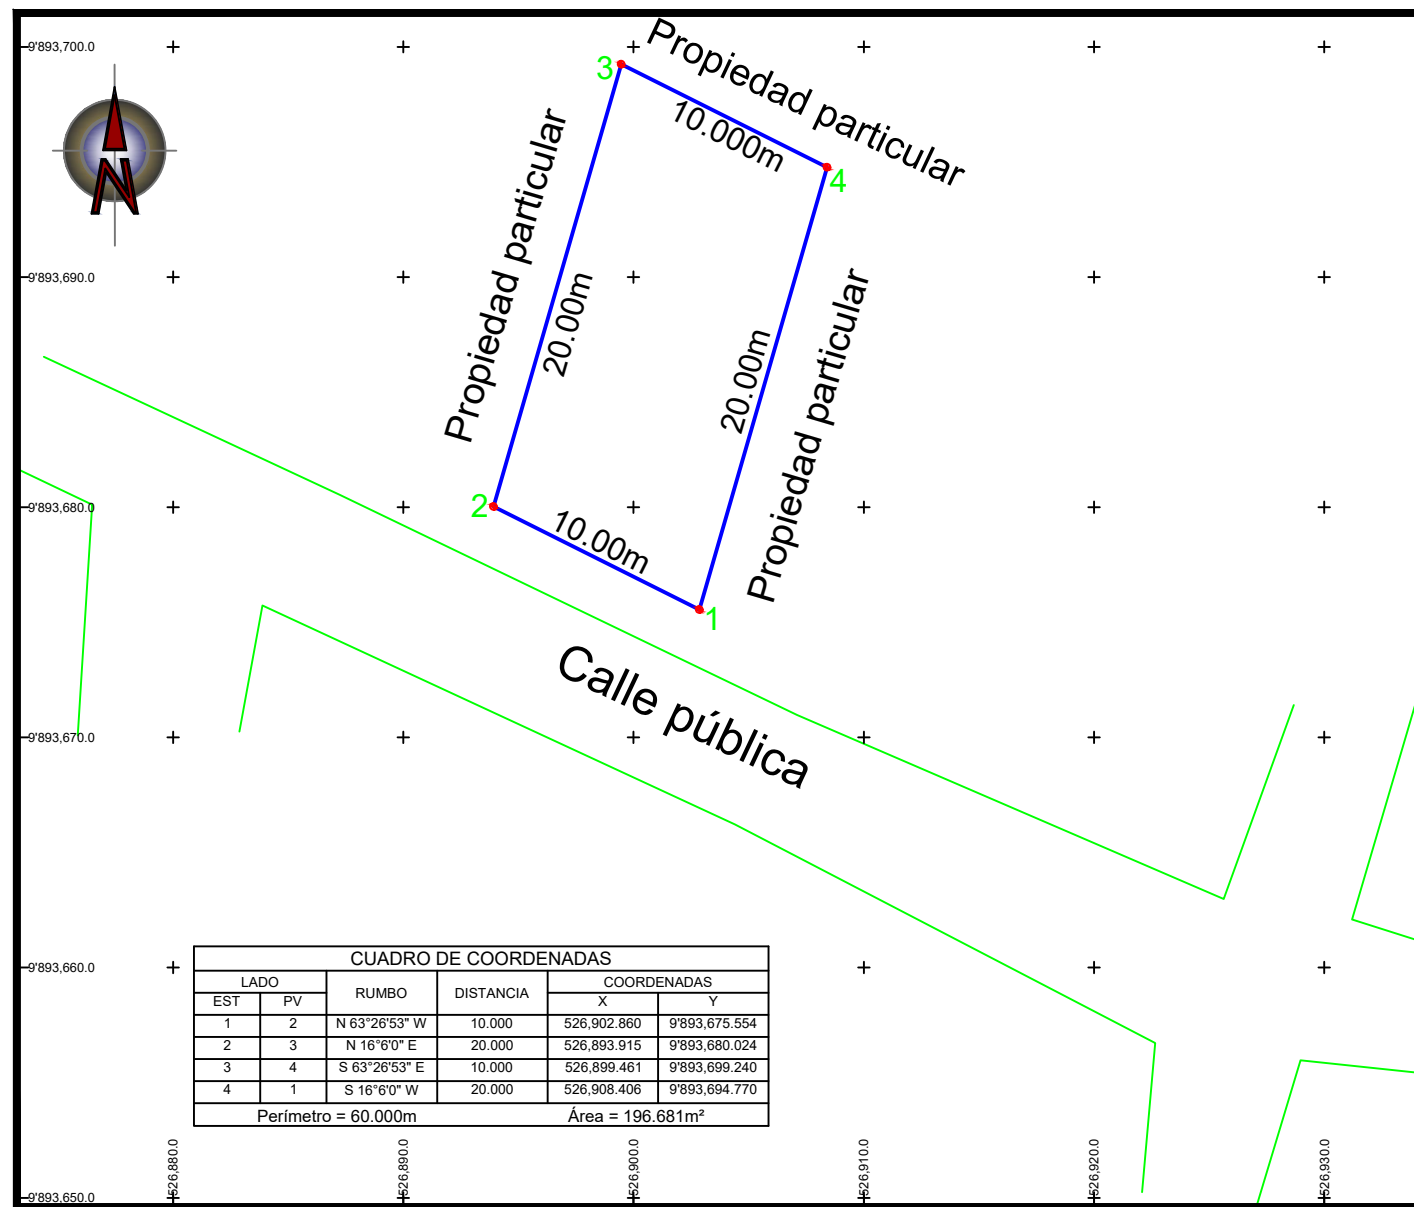

## LOCALIZACIÓN



## SIMBOLOGÍA

- 1 ● Vértice de poligonal
- Perímetro de propiedad
- Vía de acceso

## NOTAS

- Sistema de coordenadas WGS84
- Norte Geográfico

## ESCALA GRÁFICA



|                                                                                       |                        |                                  |
|---------------------------------------------------------------------------------------|------------------------|----------------------------------|
|  |                        | Propietario                      |
|                                                                                       |                        | Sra. Alicia Leonor Ortiz Ostaiza |
| Realizó                                                                               |                        | ING. ALEX JUNQUI CEDEÑO          |
| Contiene                                                                              |                        |                                  |
| LEVANTAMIENTO TOPOGRÁFICO                                                             |                        |                                  |
| Ubicación                                                                             |                        |                                  |
| Sector Jesús de Nazareth - El Gavilán - Manta                                         |                        |                                  |
| Area:                                                                                 | Lámina                 | Solicitó                         |
| 196,681 m²                                                                            | 1/1                    | GADM Manta                       |
| Fecha                                                                                 | Escala                 |                                  |
| 28 de Diciembre de 2022                                                               | 1:200 - ARCH D [17x11] |                                  |