

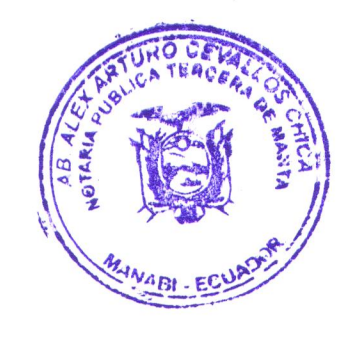


Nuevo mil setecientos ochenta y cuatro (9782)

ESCALA: 1:250

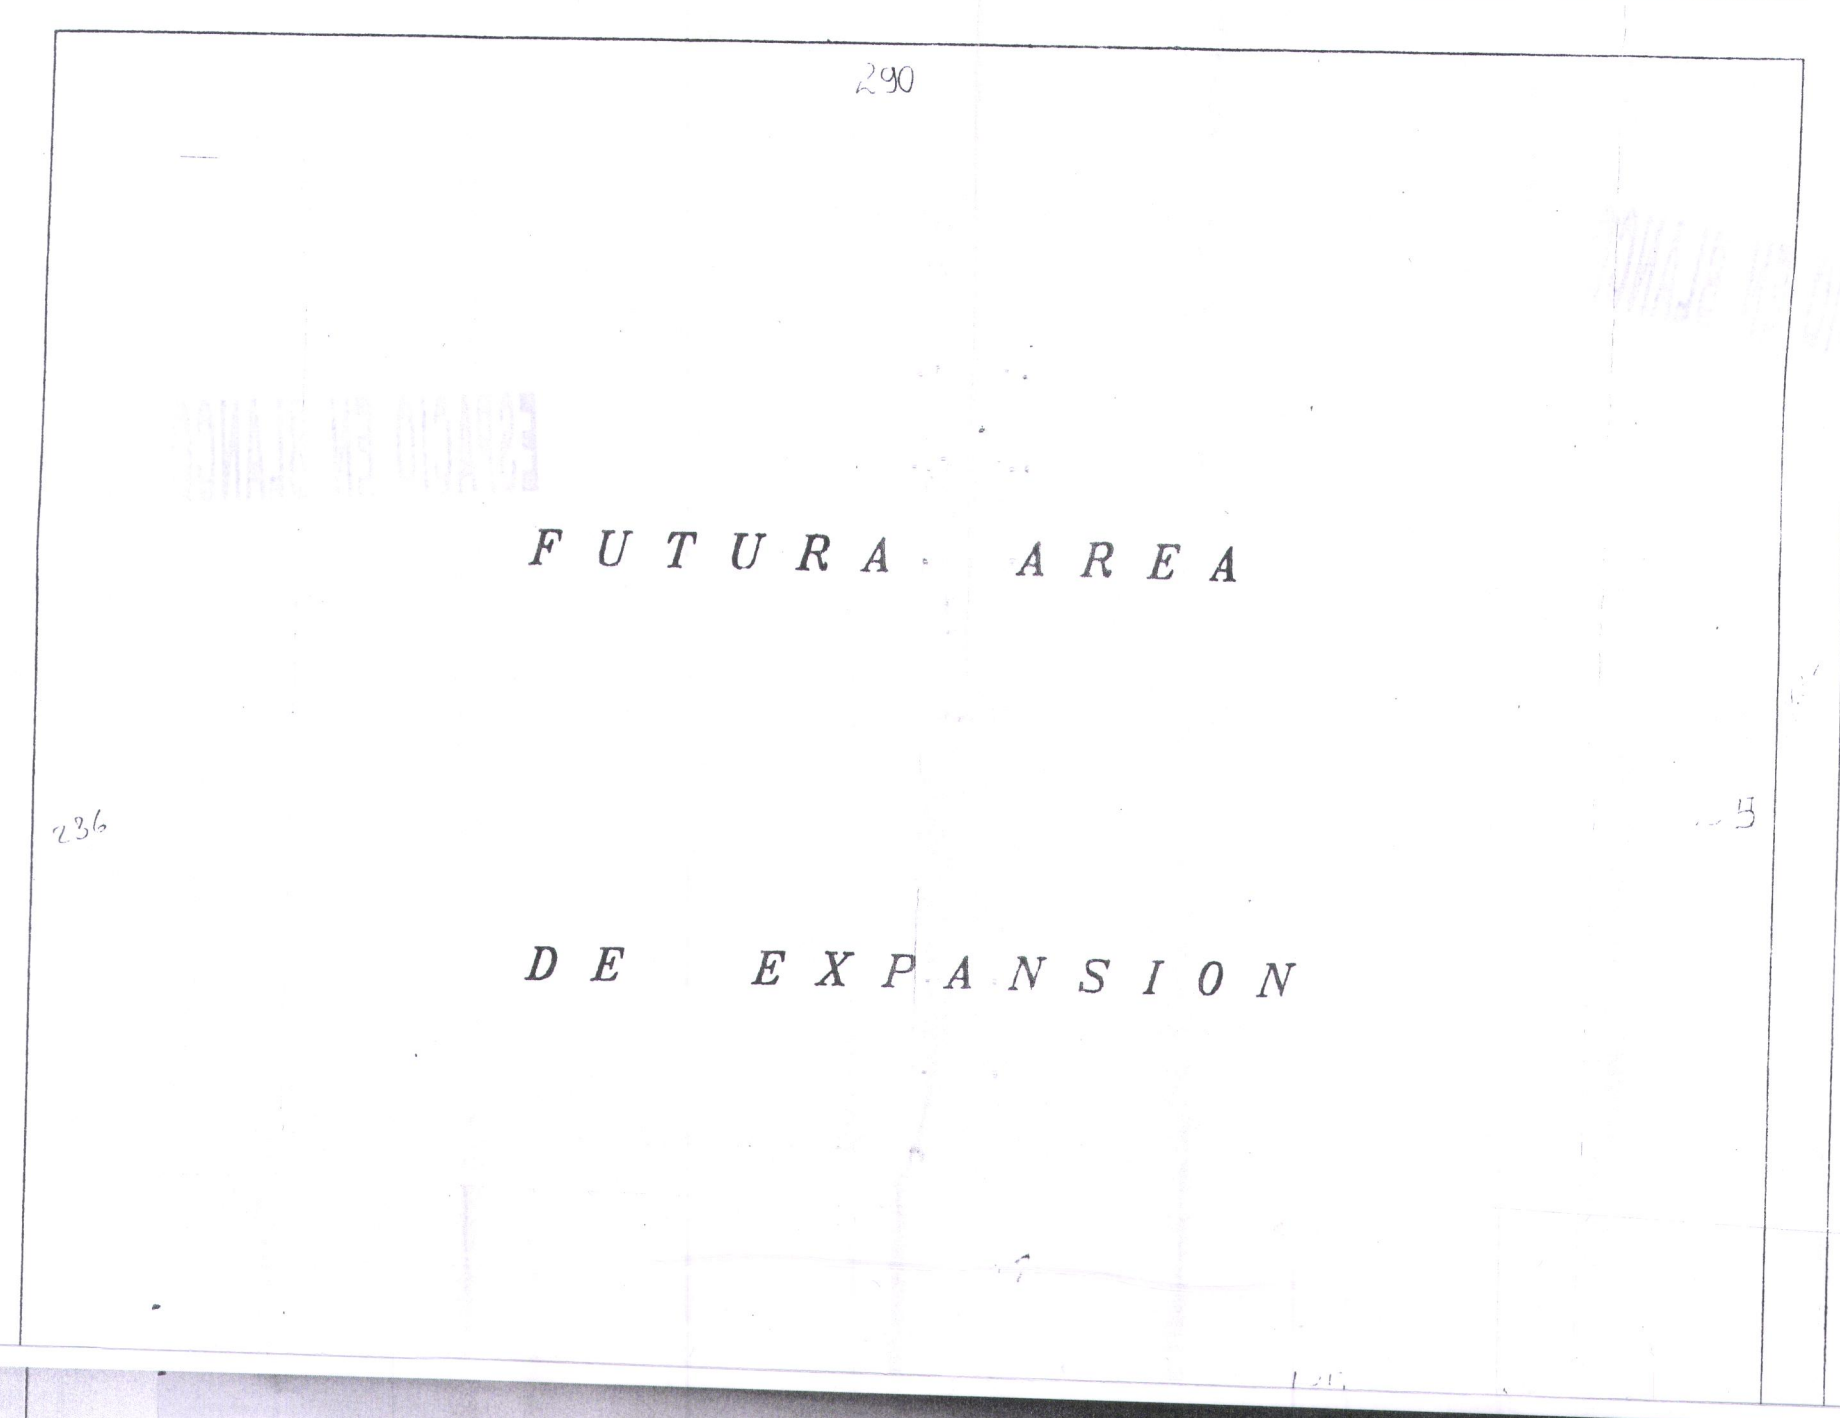

JAIME
DELGADO

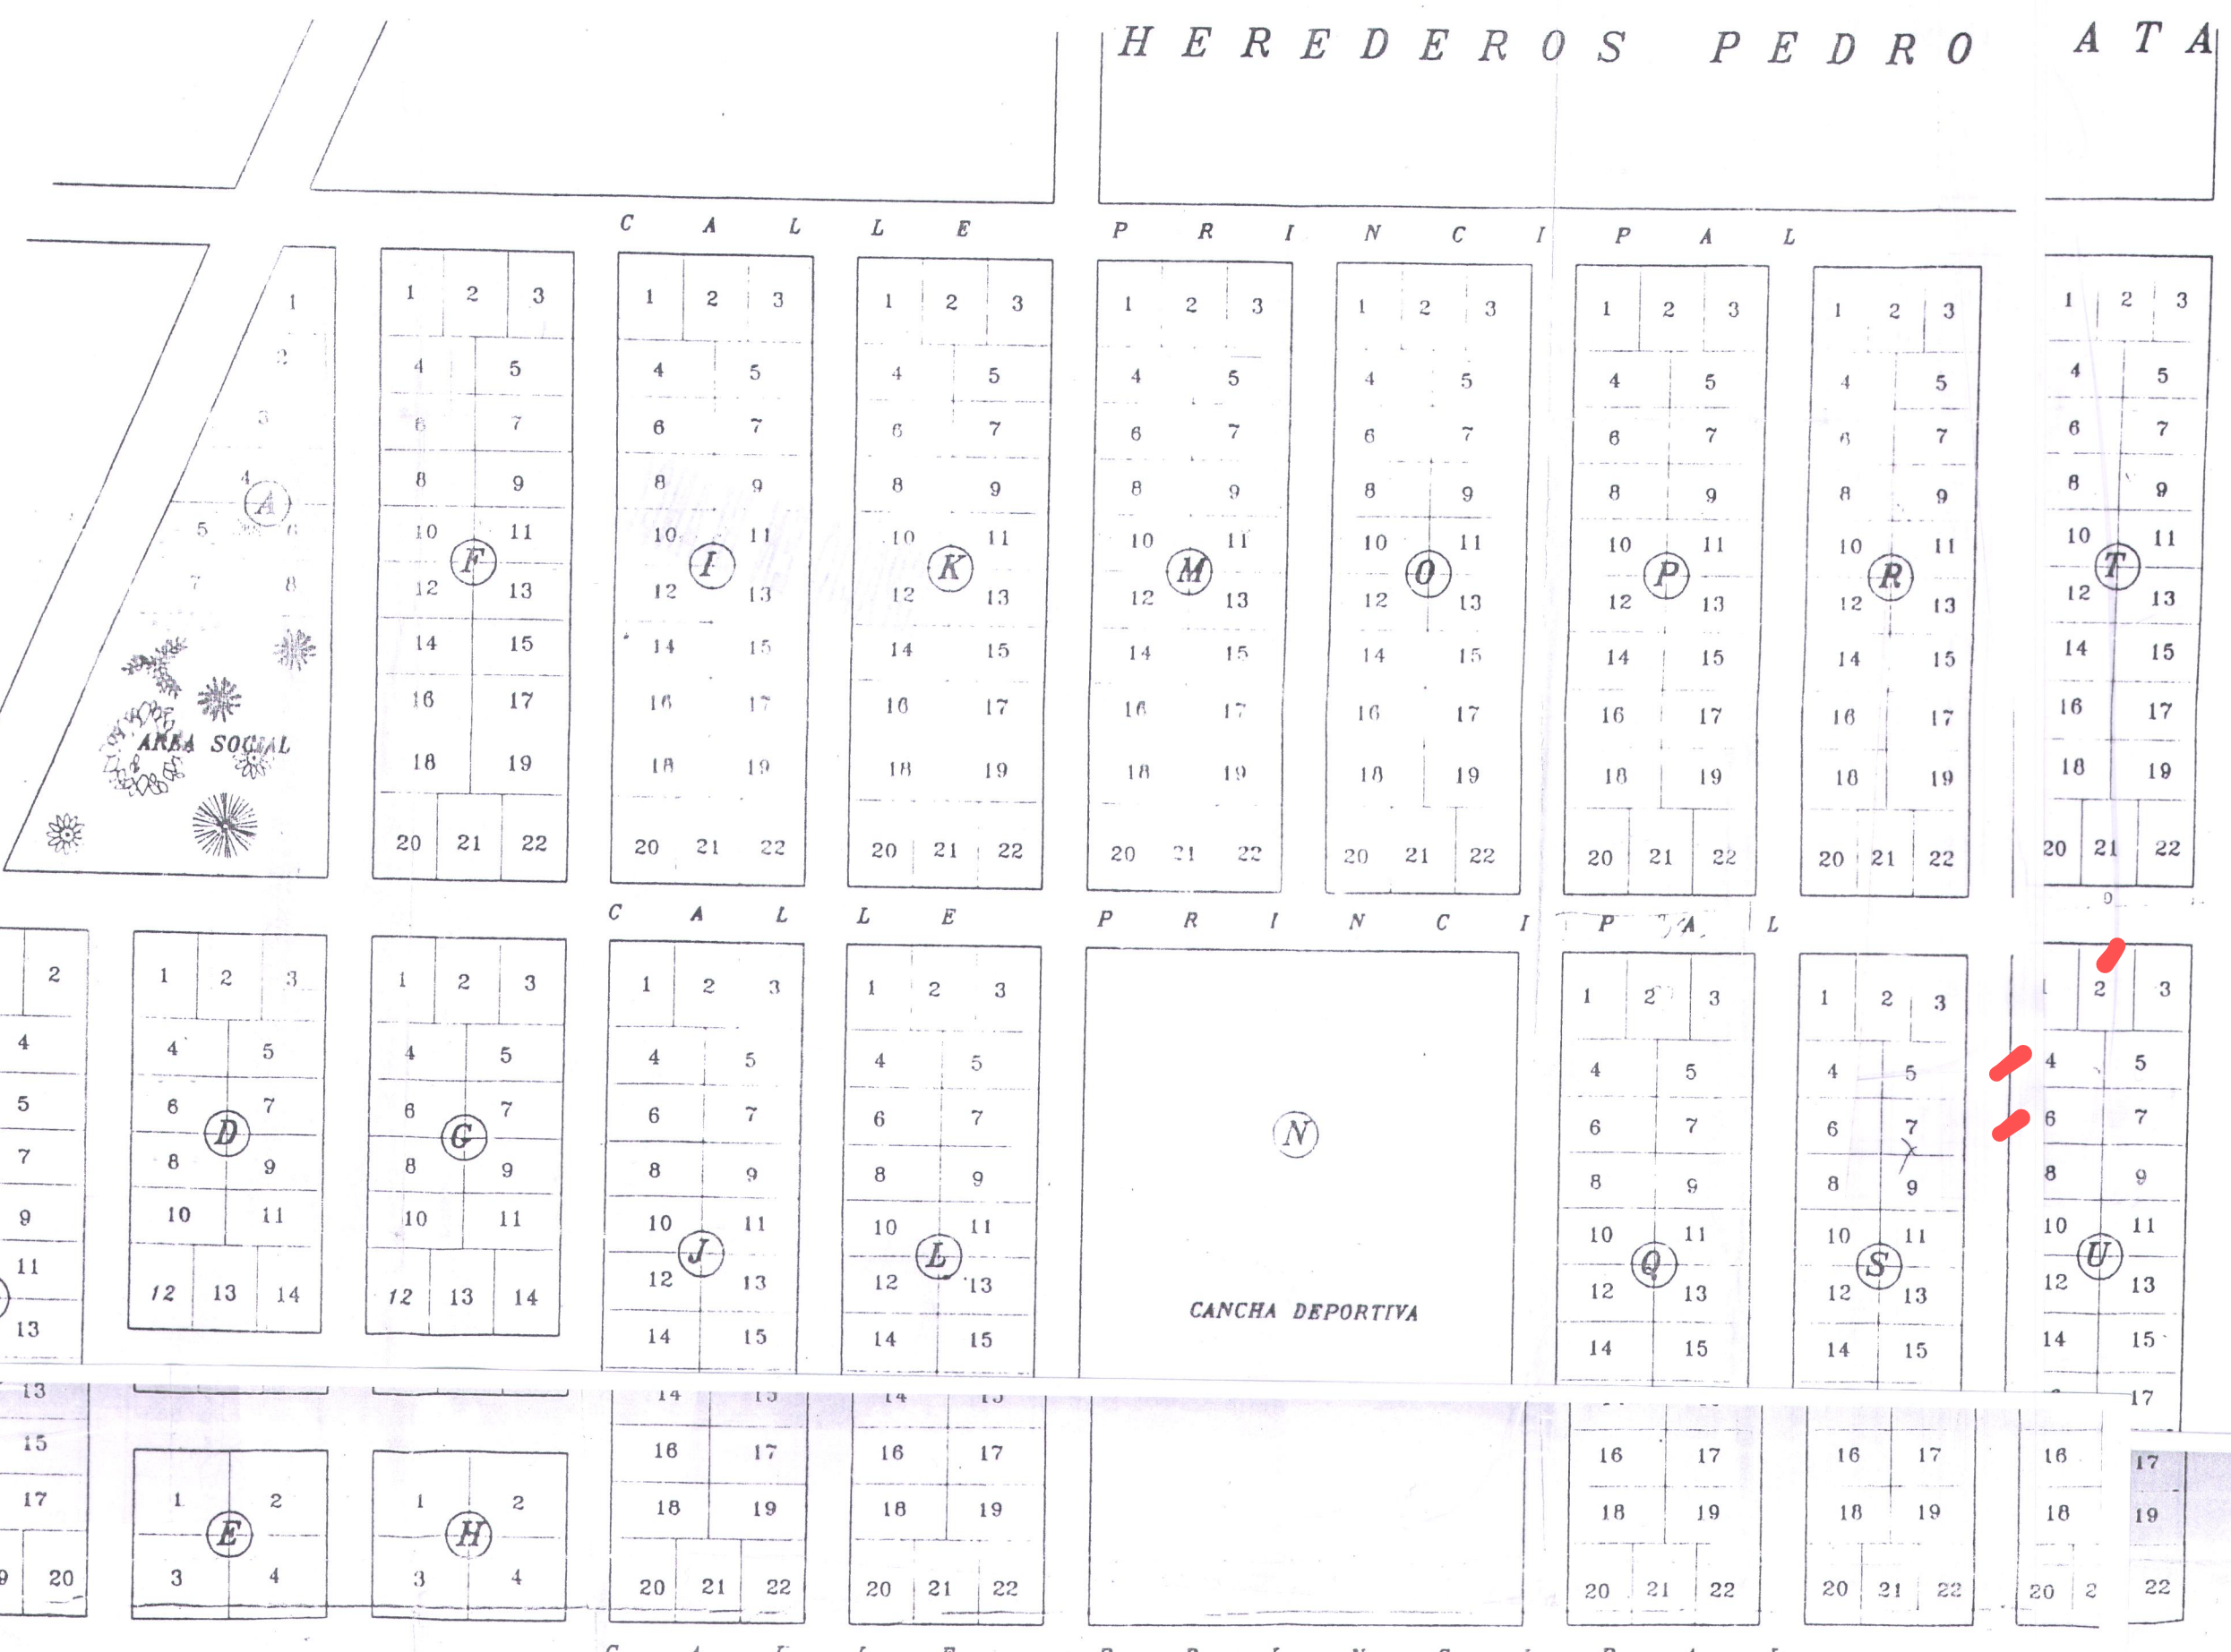


HEREDEROS
JULIO INDA COCHEA

PROYECTO "LAS ORQUIDEAS"

IMPLANTACION DE LOTES Y DIMENSIONES DE LOTES
ESCALA: 1:1200

TABLA DE DIMENSIONES DE LOTES					
MANZANA(S)	NUMERO LOTE(S)	DIMENSIONES			
		A	B	C	D
A	1	11.00	15.00	17.00	16.00
A	2	17.00	10.00	21.00	11.00
A	3	21.00	10.00	25.00	11.00
A	4	25.00	10.00	30.00	11.00
A	5	15.00	10.00	19.00	11.00
A	6	15.00	10.00	15.00	10.00
A	7	17.00	10.00	21.00	11.00
A	8	17.00	10.00	17.00	10.00
A	AREA SOCIAL	39.00	45.00	58.00	50.00
B	1	0.00	34.00	15.00	37.00
B	2	15.00	10.00	19.00	11.00
B	3	19.00	15.00	26.00	17.00
C	1	8.40	15.00	15.00	16.00
C	2 y 18-19-20	11.00	15.00	11.00	15.00
C	3	9.30	20.00	17.00	22.00
C	4 al 17	17.00	10.00	17.00	10.00
D-G	1-2-3 y 12-13-14	17.00	10.00	17.00	10.00
D-G	4 al 11	17.00	10.00	17.00	10.00
E-H	1 al 4	17.00	15.00	17.00	15.00
F-I-J-K-L-M	1-2-3 y 20-21-22	11.33	15.00	11.33	15.00
F-I-J-K-L-M	4 al 19	17.00	10.00	17.00	10.00
N	CANCHA DEPORTIVA	78.00	110.0	78.00	110.0
O-P-Q	1-2-3 y 20-21-22	11.33	15.00	11.33	15.00
O-P-Q	4 al 19	17.00	10.00	17.00	10.00
R-S-T-U	1 al 22	15.00	10.00	15.00	10.00

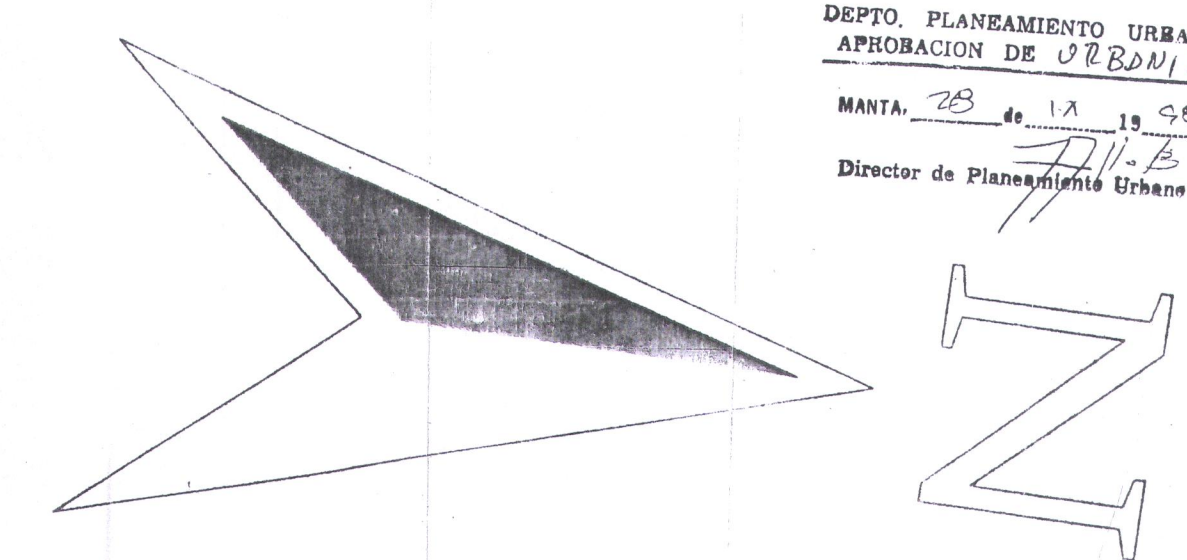

URBANIZACION "LAS ORQUIDEAS"			
CONTIENE:	PROYECTO: Ing. Carlos S. Arteaga ARQUITECTA C.A. M-100	REPRES. TECN.:	LAMINA:
- PLANO DE DIMENSIONES DE LOTES	CONSTRUYE: INCOTECA-SOVITALE	PROPIETARIO:	
	REVISO:	ESCALA: LA INDICADA	
	FECHA: JUNIO / 1998	DIBUJO: GLENN ARTEAGA C.	

MUNICIPALIDAD DE MANTA
PLANEAMIENTO URBANO
REVISION ORDENANZA
E INSTALACIONES
REVISADO
Fecha: _____
DEPTO. PLANEAMIENTO URBANO
APROBACION DE ORDENANZA
MANTA, 28 de JUNIO de 1998
Director de Planeamiento Urbano