


LEVANTAMIENTO PLANIMÉTRICO

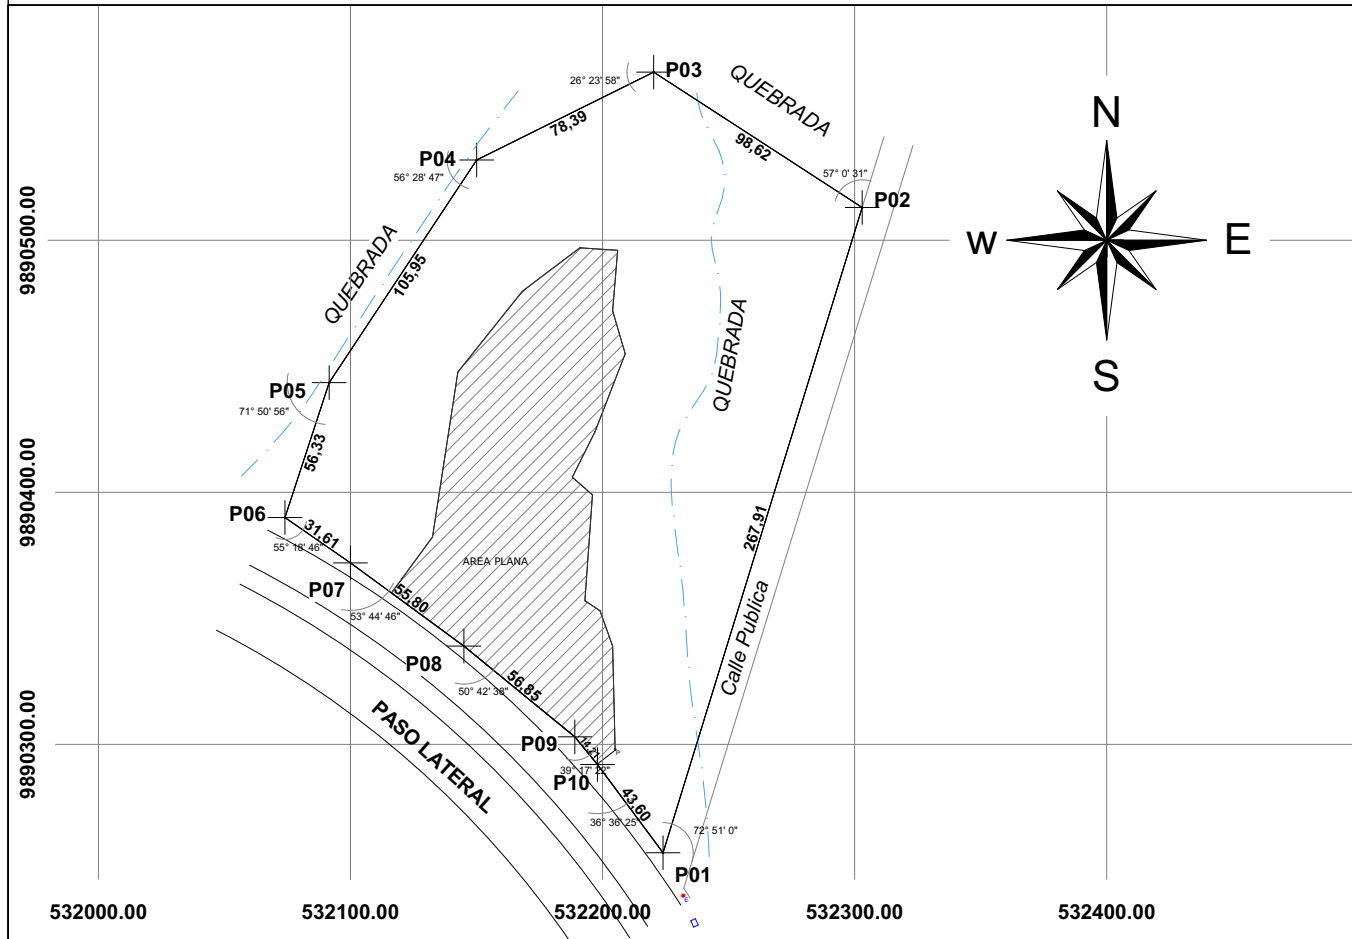

ESCALA GRÁFICA:



Sistema Referencial:

Proyección Cartografica UTM
Datum del Mapa WGS - 84
Zona 17 Sur

Escala: 1:3000

AREA TOTAL: 38.840,69 m2

AREA PLANA: 10.364,15 m2

CARTA TOPOGRÁFICA

PORTOVIEJO
MIV-BI- 3590-IV

FECHA:

Nov. del 2019

PROVINCIA:

MANABÍ

PARROQUIA:

CANTON:


MANTA

SECTOR:

SAN JUAN BOSCO

Posesionario:

AMADO DARIO CHAVEZ PLUA
C.C. 090486072-3

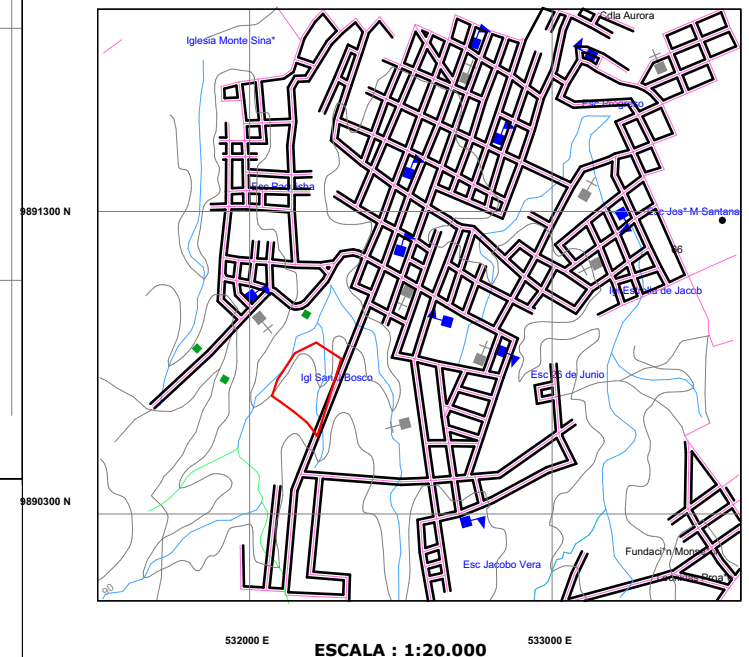

TÉCNICO RESPONSABLE:

ARQ. KENDRU K. GUERRERO GARCÍA
REG. SENESCYT 1016-02-295892
kendru@live.com Cell. 0981518513

Revisado y Aprobado por: