
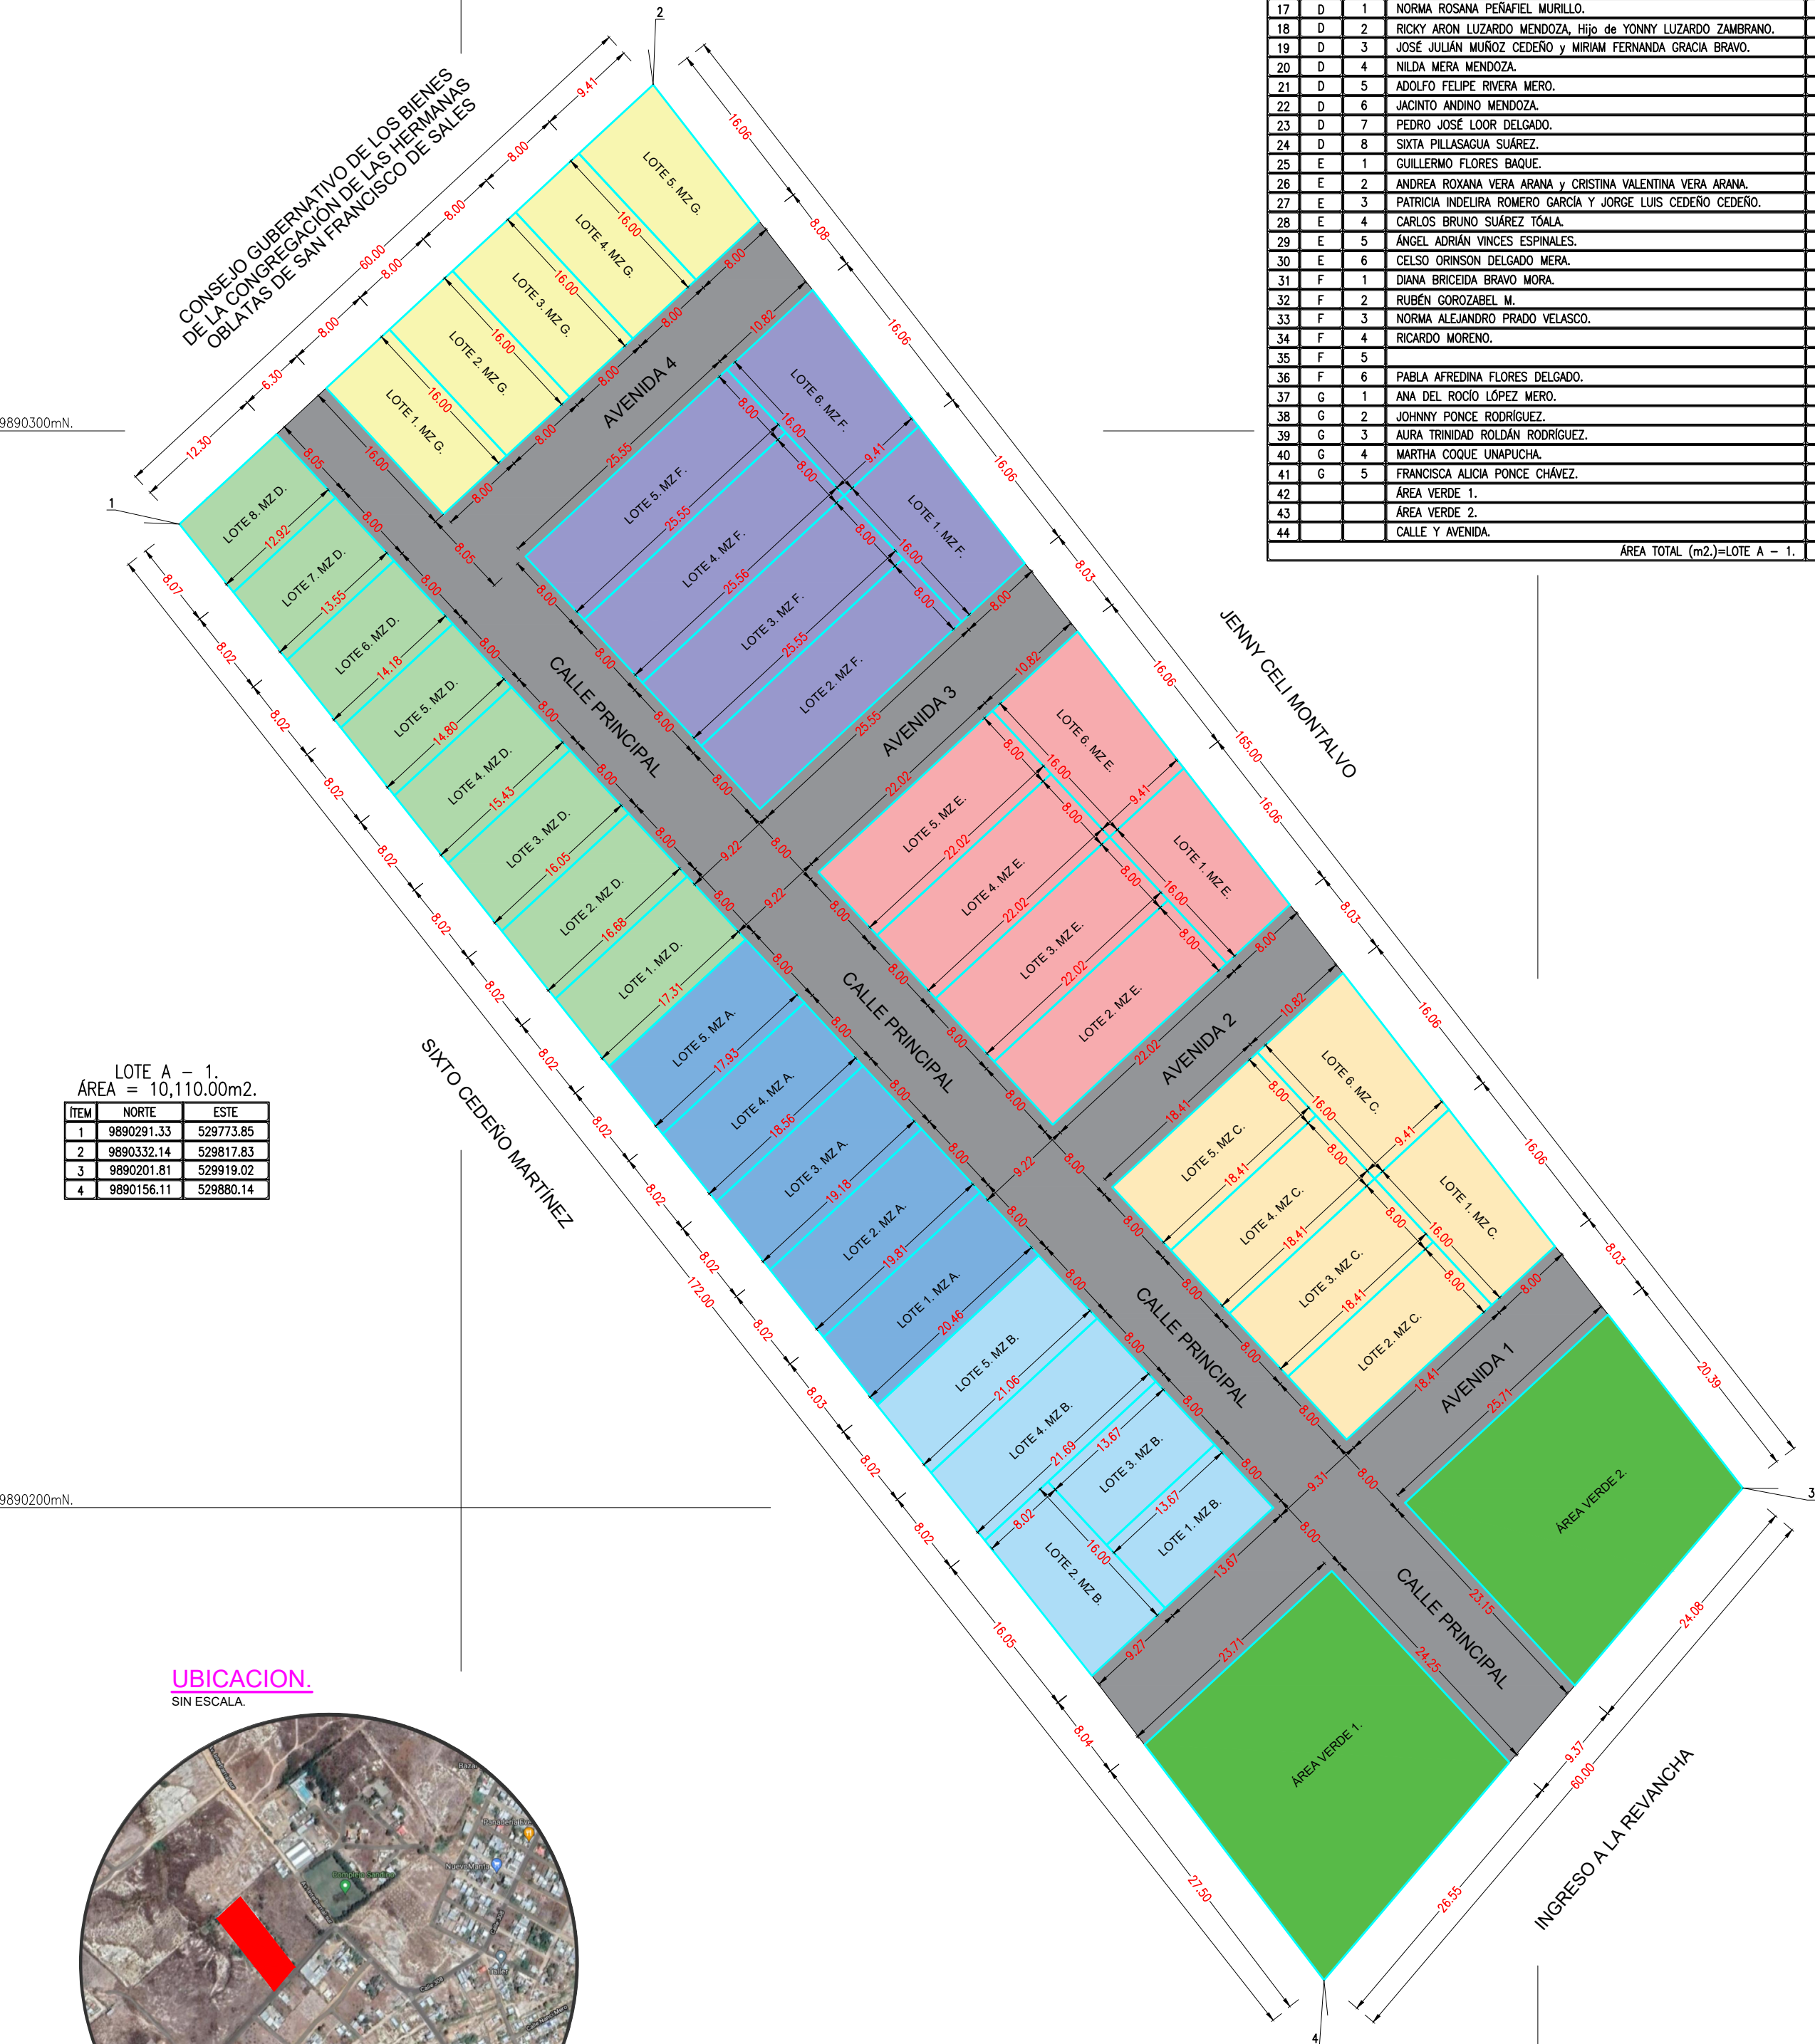


LEVANTAMIENTO PLANIMÉTRICO.


PROPIETARIO: KIRIE CECILIO BRAVO PONCE Y MERCEDES KATIUSCA VERA CEDEÑO.
UBICACIÓN: SITIO LOS CORRALES PARTE POSTERIOR URBANIZACIÓN URBIRRIOS.
ELOY ALFARO - MANTA - MANABI - ECUADOR.

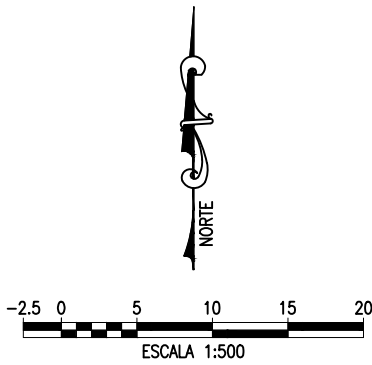

LOTE A - 1.
ÁREA = 10,110.00m².

ITEM	NORTE	ESTE
1	9890291.33	529773.85
2	9890332.14	529817.83
3	9890201.81	529919.02
4	9890156.11	529880.14

UBICACION.
SIN ESCALA.

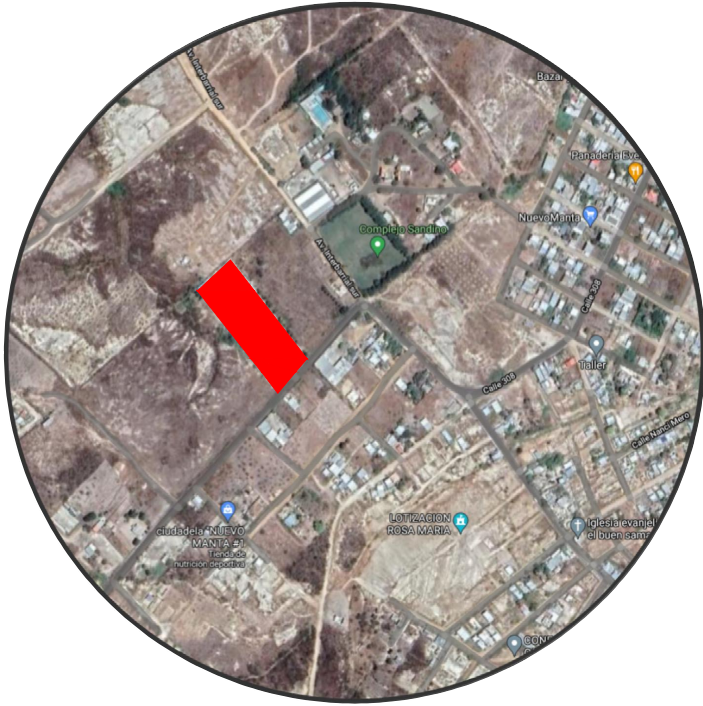

IMPLANTACION DE TERRENO.

ESCALA 1:500

ITEM	MZ.	LOTE	BENEFICIARIO	ÁREA m ² .
1	A	1	CLEVER HUMBERTO MEZA RIVERA.	160.70
2	A	2	SIXTA MERA.	155.70
3	A	3	MARIA LIZETH ORTEGA MIENTES y RAFAEL BATIOJA SIMISTERRA.	150.70
4	A	4	CARLOS DANIEL MEZA LÓPEZ.	145.70
5	A	5	AMPARO DEL ROCÍO ANCHUNDIA LOOR.	140.70
6	B	1	VICENTA CEDEÑO GARCÍA.	109.20
7	B	2	DIANA BURGOS TUMBACO.	138.00
8	B	3	MARCOS ÁLVAREZ.	109.20
9	B	4	OLGA PANTA MERA.	170.70
10	B	5	EDISON DANIEL BRAVO GARCÍA.	165.70
11	C	1	GENARA ZAMBRANO RIVERA.	139.27
12	C	2	RICARDO MESÍAS.	147.25
13	C	3	MARIANELA JACQUELINE ZAMBRANO CASTRO.	147.25
14	C	4	RONAL RENE CEDEÑO MOREIRA.	147.25
15	C	5		147.25
16	C	6	RAMÓN FIDEL ÁLAVA POSLIGUA.	161.81
17	D	1	NORMA ROSANA PEÑAFIEL MURILLO.	135.70
18	D	2	RICKY ARON LUZARDO MENDOZA, Hijo de YONNY LUZARDO ZAMBRANO.	130.70
19	D	3	JOSÉ JULIÁN MUÑOZ CEDEÑO y MIRIAM FERNANDA GRACIA BRAVO.	125.70
20	D	4	NILDA MERA MENDOZA.	120.70
21	D	5	ADOLFO FELIPE RIVERA MERO.	115.70
22	D	6	JACINTO ANDINO MENDOZA.	110.70
23	D	7	PEDRO JOSÉ LOOR DELGADO.	105.70
24	D	8	SIXTA PILLASAGUA SUÁREZ.	101.44
25	E	1	GUILLERMO FLORES BAQUE.	139.27
26	E	2	ANDREA ROXANA VERA ARANA y CRISTINA VALENTINA VERA ARANA.	175.43
27	E	3	PATRICIA INDEURA ROMERO GARCÍA y JORGE LUIS CEDEÑO CEDEÑO.	175.43
28	E	4	CARLOS BRUNO SUÁREZ TÓALA.	175.43
29	E	5	ÁNGEL ADRIÁN VINCES ESPINALES.	175.43
30	E	6	CELSO ORINSON DELGADO MERA.	161.81
31	F	1	DIANA BRICEIDA BRAVO MORA.	139.27
32	F	2	RUBÉN GOROZABEL M.	203.61
33	F	3	NORMA ALEJANDRO PRADO VELASCO.	203.61
34	F	4	RICARDO MORENO.	203.61
35	F	5		203.61
36	F	6	PABLA AFRÉDINA FLORES DELGADO.	161.81
37	G	1	ANA DEL ROCÍO LÓPEZ MERO.	128.00
38	G	2	JOHNNY PONCE RODRÍGUEZ.	128.00
39	G	3	AURA TRINIDAD ROLDÁN RODRÍGUEZ.	128.00
40	G	4	MARTHA COQUE UNAPUCHA.	128.00
41	G	5	FRANCISCA ALICIA PONCE CHÁVEZ.	139.27
42			ÁREA VERDE 1.	650.24
43			ÁREA VERDE 2.	541.96
44			CALLE Y AVENIDA.	2,865.49
ÁREA TOTAL (m ²)=LOTE A - 1.				10,110.00