

[illegible]

IDENTIFICACION Y DATOS DE LOCALIZACION

PROPIEDAD HORIZONTAL

CLAVE CATASTRAL

DATOS GENERALES

DIRECCION: Barrio Conj. Tab. Mar. Paraíso

HOJA N°

Mz A lote #2

DATOS DEL LOTE

FRENTE

ACCESO AL LOTE

MARCA SOLO EL DE MAYOR JERARQUIA

CARACTERISTICAS DE LA VIA PRINCIPAL

CARACTERISTICAS DE LA VIA

REDES PUBLICAS EN LA VIA

AGUA POTABLE

ALCANTARILLADO

ENERGIA ELECTRICA

DESARROLLO CON RELACION A LA RASANTE DE LA VIA DE ACCESO

SERVICIOS DEL LOTE

AGUA POTABLE

DESAGÜES

ELECTRICIDAD


CARACTERISTICAS FORMALES DEL LOTE

AREA

PERIMETRO

LONGITUD DEL FRENTE

CROQUIS

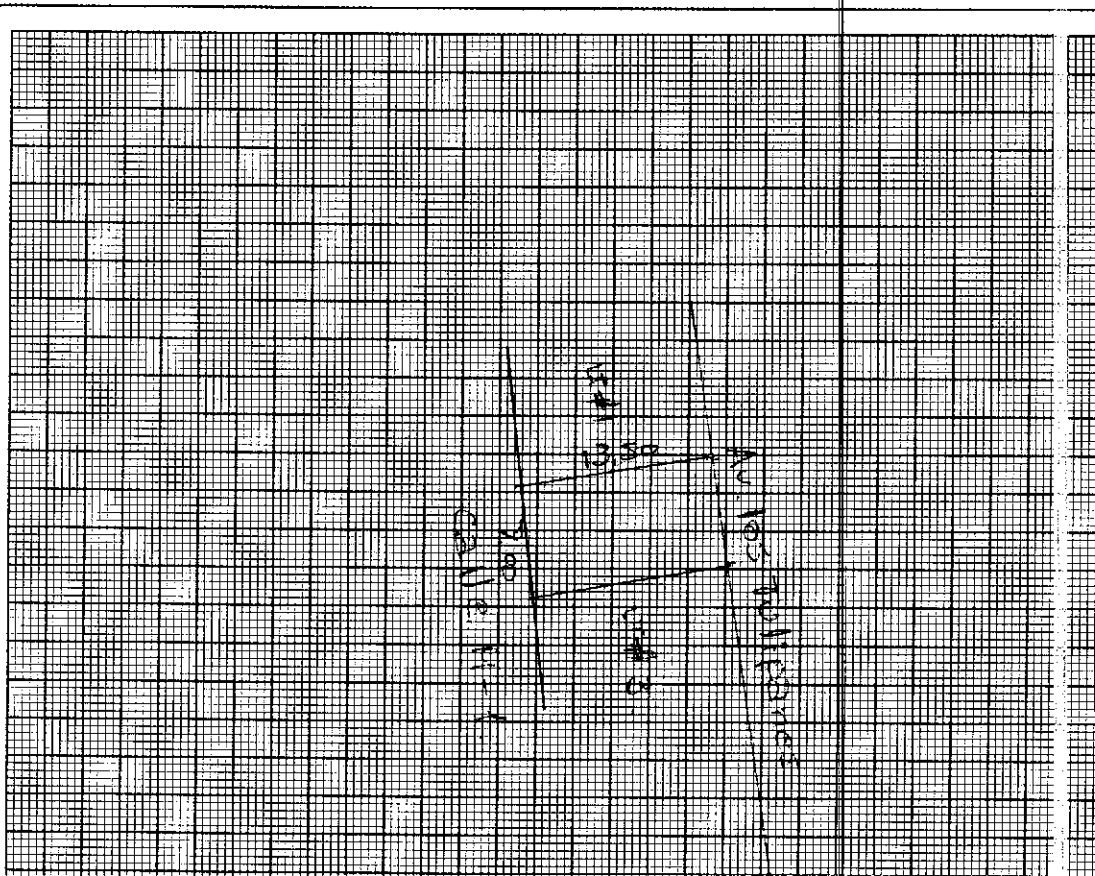

FORMA DE OCUPACION DEL LOTE

SIN EDIFICACION

CON EDIFICACION

USO DEL AREA SIN EDIFICACION

USO

CONSTRUCCION

OTRO USO

OBSERVACIONES

canal 23/10/1

2015	13	08	05	P02095
------	----	----	----	--------



MANTA, A 08 DE JULIO DEL 2.015
J.B.

PROTOCOLIZACIÓN DE LAS COPIAS SIMPLES DE LOS
PLANOS DEL CONJUNTO HABITACIONAL "MAR
PARAÍSO", PROPIEDAD DE LA COMPAÑÍA FIUXEL S.A. Y
MÁS DOCUMENTOS

QUE OTORGA
LA NOTARIA QUINTA

A FAVOR DEL ABG.
ABG. GILER MENDOZA GABRIEL

CUANTÍA: INDETERMINADA

(DI 2

COPIAS)


SEÑOR NOTARIO QUINTO DEL PUBLICO CANTON MANTA

DR. DIEGO CHAMORRO PEPINOSA


ABG. GILER MENDOZA GABRIEL, en libre ejercicio de la profesión y con Registro Profesional No. 13-2009-187 del Foro de Abogados de Manabí, ante usted respetuosamente comparezco y solicito lo siguiente:

Que se sirva protocolizar los Planos del Conjunto Habitacional "MAR PARAÍSO", propiedad de la Compañía FIUXEL S.A., de conformidad con lo que establece el numeral segundo del Art. 18 de la Ley Notarial vigente.

Sírvase proveer lo solicitado.

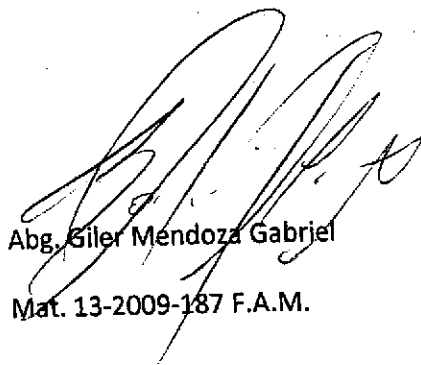


Abg. Giler Mendoza Gabriel
Mat. 13-2009-187 F.A.M.

 

N = 9'893.000
E = 533.650

N = 9'893.000
E = 533.750

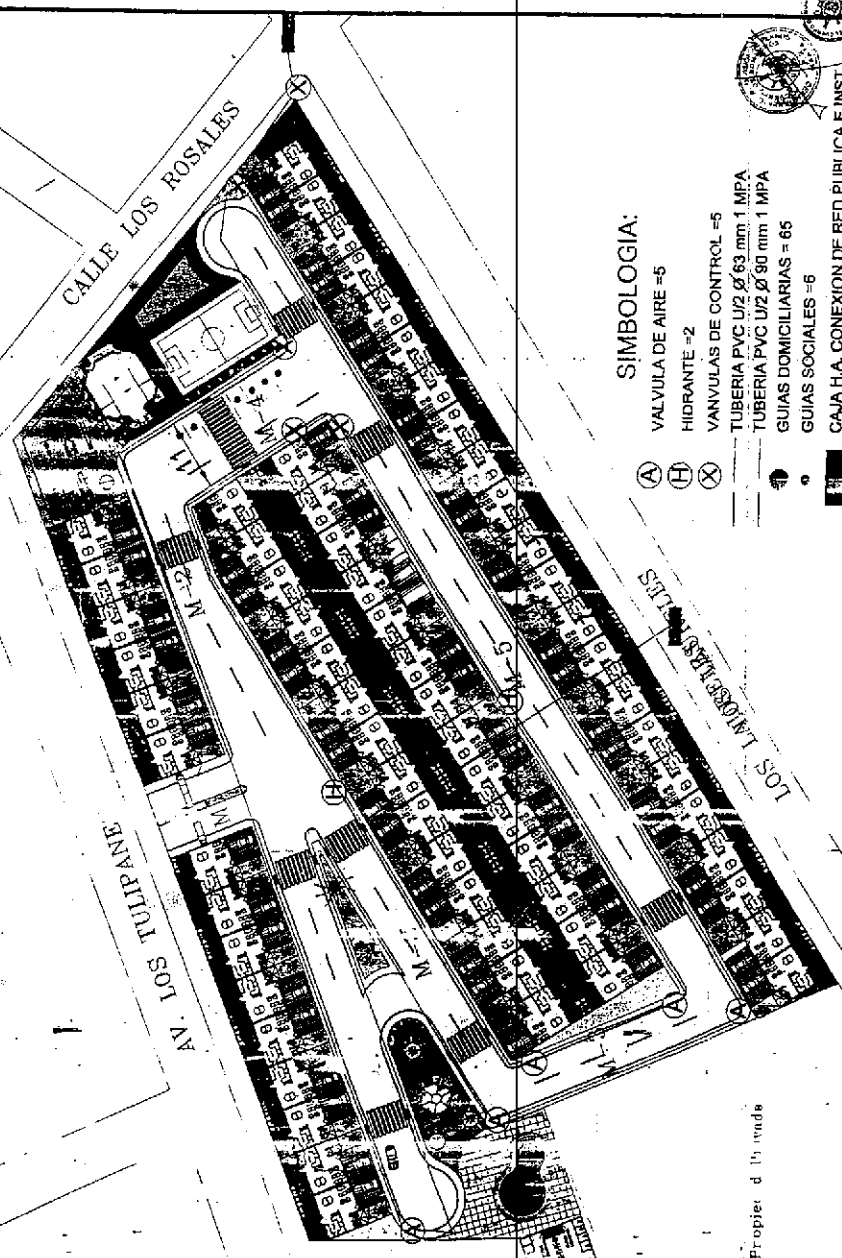

Cuenca Existente

Propiedad de la ciudad

CALLE LAS GARDENIAS

- SIMBOLOGIA:**
- VALVULA DE AIRE = 5
 - HIDRANTE = 2
 - VANVULAS DE CONTROL = 5
 - TUBERIA PVC U/2 Ø 63 mm 1 MPa
 - TUBERIA PVC U/2 Ø 90 mm 1 MPa
 - GUIAS DOMICILIARIAS = 65
 - GUIAS SOCIALES = 6

CALCULO USO DEL SUELO

USO	TERRENO (m ²)	USO (m ²)	%
LOTES	6325.5	M2	67.69%
AREAS VERDES	1339.55	M2	12.22%
VIAS Y ACEROS	3300.95	M2	31.09%
TOTAL USOS	10966.0	M2	116%

EMPRESA INGENIERIA GENERAL

Proyecto: Conjunto Hab. "Mar Paraiso"

Promotor: FIJUEL S.A.

Responsabilidad Profesional: [Firma]

DE: [Firma] [Firma]

FECHA: 10/06/2010

Indicada: 10/06/2010

FORMATO: A3

LAMINAS: 1/1

FECHA: ENERO 2013


RED DISTRIBUCION: APT.

NOTARIA: [Firma]

EL CANTON MANTA

Dr. Hugo Chamorro Pepinosa

CONJUNTO HABITACIONAL "MAR PARAISO"

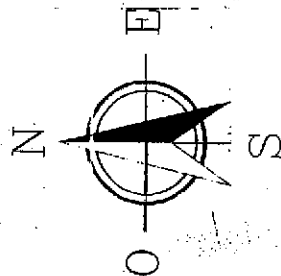

CALLE LOS ROSALES

CALLE LOS TURANES

CALLE LOS RAYOTES

SIMBOLOGIA

- CANALIZACIÓN SUBTERRANEA 1 VÍAS DE 1-1/2" PVC.
- LUMINARIA DE 150W-220V EN POSTE METÁLICO Y BASE DE HORMIGÓN.
- CAJA DE REVISIÓN DE 60X60X60 CM.
- TRANSFORMADOR MONOFÁSICO PADMOUNTED DE N KVA 13.8/7.5 KV; 220 / 120 V.




ILUMINACIÓN

CALCULO USO DE SUELO

TOTAL TERRENO	11014.96 M2
LOTES	8440.55 M2
ÁREAS VERDES	1674.99 M2
VÍAS Y ADERAS	2899.42 M2
TOTAL USO SUELO	11014.96 M2
	100%


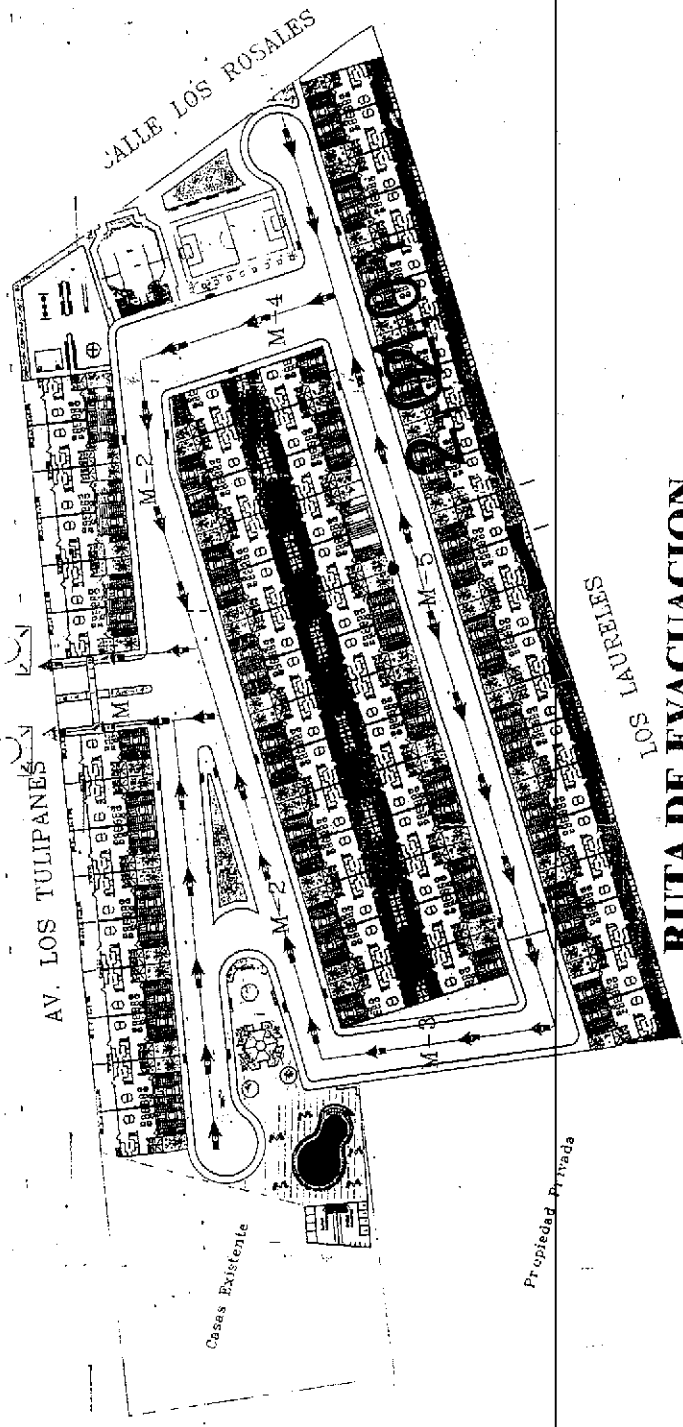

ruta de evacuacion


Conjunto Hab. "Mar Paraíso"

simbología

	PUNTO DE ENCUENTRO
	ruta de evacuación

Notario
Chamorro Pepinos
CANTÓN MANTA
Ecuador
1911



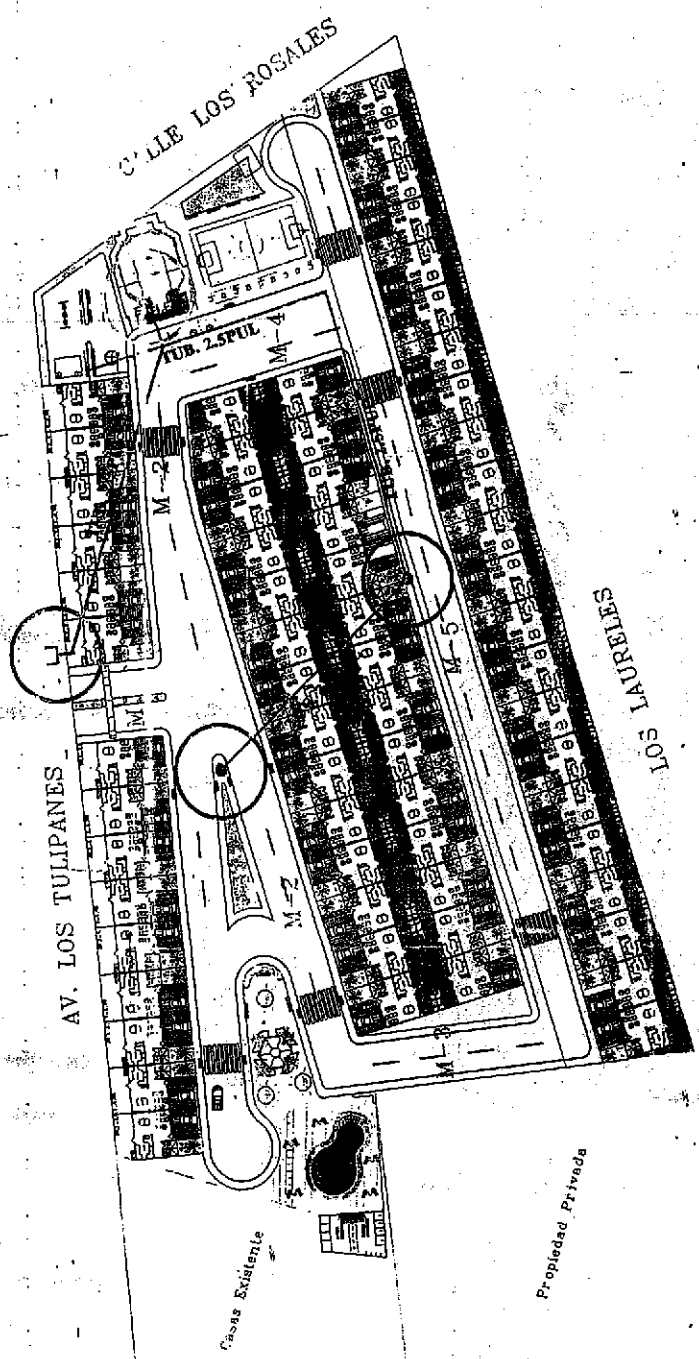


SIMBOLOGIA

INSTALACIONES CONTRA INCENDIO	
GABINETE CONTRA INCENDIO	
SIAMESA	
HIDRANTE	


INSTALACIONES CONTRA INCENDIO
Conjunto Hab. "Mar Paraiso"

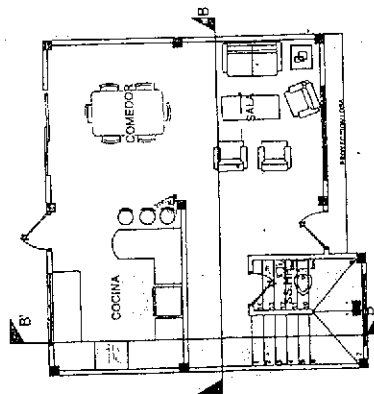


PLANTA ARQUITECTONICA BAJA

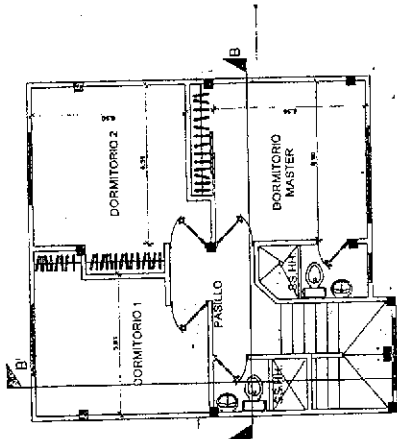


PLANTA ARQUITECTONICA ALTA

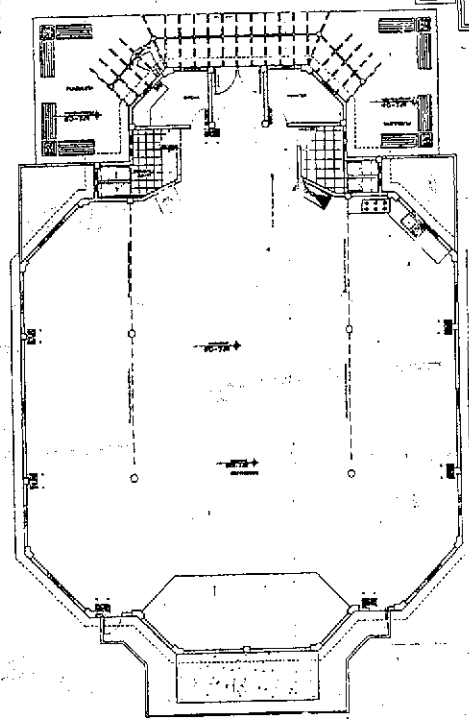


SALON COMUNAL

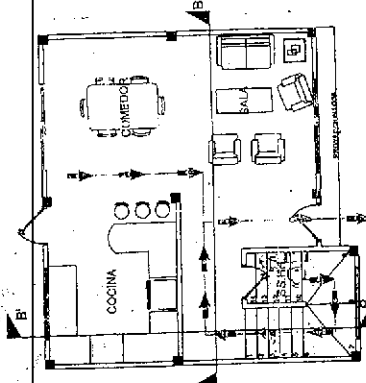

PLANTA ARQUITECTONICA BAJA

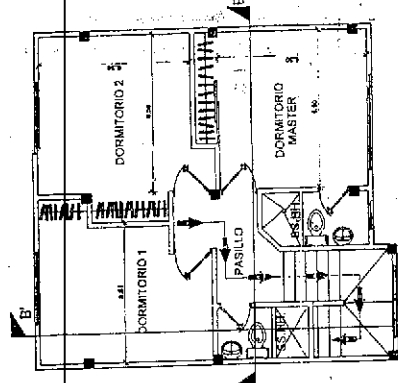

PLANTA ARQUITECTONICA ALTA

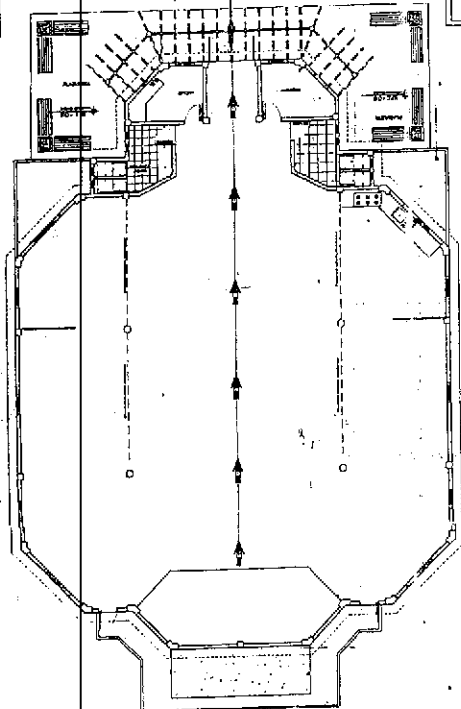

SALON COMUNAL

SIMBOLOGIA	
INSTALACIONES CONTRA INCENDIO	
☐	LAMPARA DE EMERGENCIA
▲	EXTINTOR
□	PULSADOR
⬇	SABINETE CONTRA INCENDIO
⬇	SIRENA AUDIBLE

SIMBOLOGIA	
PUNTO DE ENCUENTRO	
☐	PUNTO DE ENCUENTRO
☐	PUNTO DE ENCUENTRO

INSTALACIONES CONTRA INCENDIO

ROUTA DE EVACUACION

Ar. Diego Chamorro Pepino
 INGENIERIA
 PUNTA DEL CANTON MANABU

CALLE LOS LAURELES


VIVIENDAS CONSTRUIDAS

YIVIENDAS CONSTRUIDAS

APROBADO POR
C.N.T.E.

410


SIMBOLOGIA	
	ARMANDO
	CABLE EMPALMADO
	PASES ARMADOS
	SOP
	SEAL
	OTRO
	CAJA DE EMPALME DE IMPULSIONES
	+000 T. ACIDA
	EMPALME SECUNDARIO

PROYECTO: URBANIZACION "MAR PARAISO"

CONTIENE:

RED SECUNDARIA

1.1003

UNIT 1

•

5013

三






































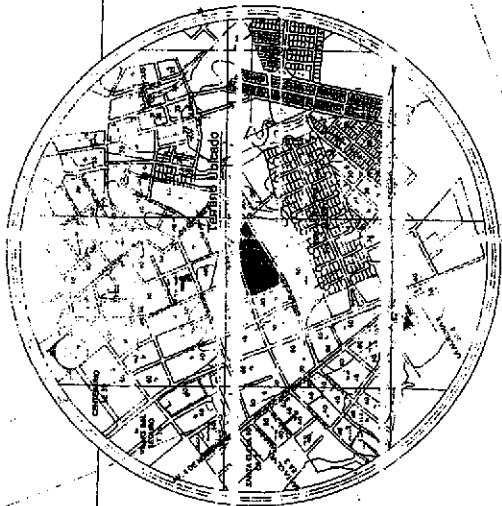

N= 133.200
E= 133.950

N= 133.200
E= 133.950

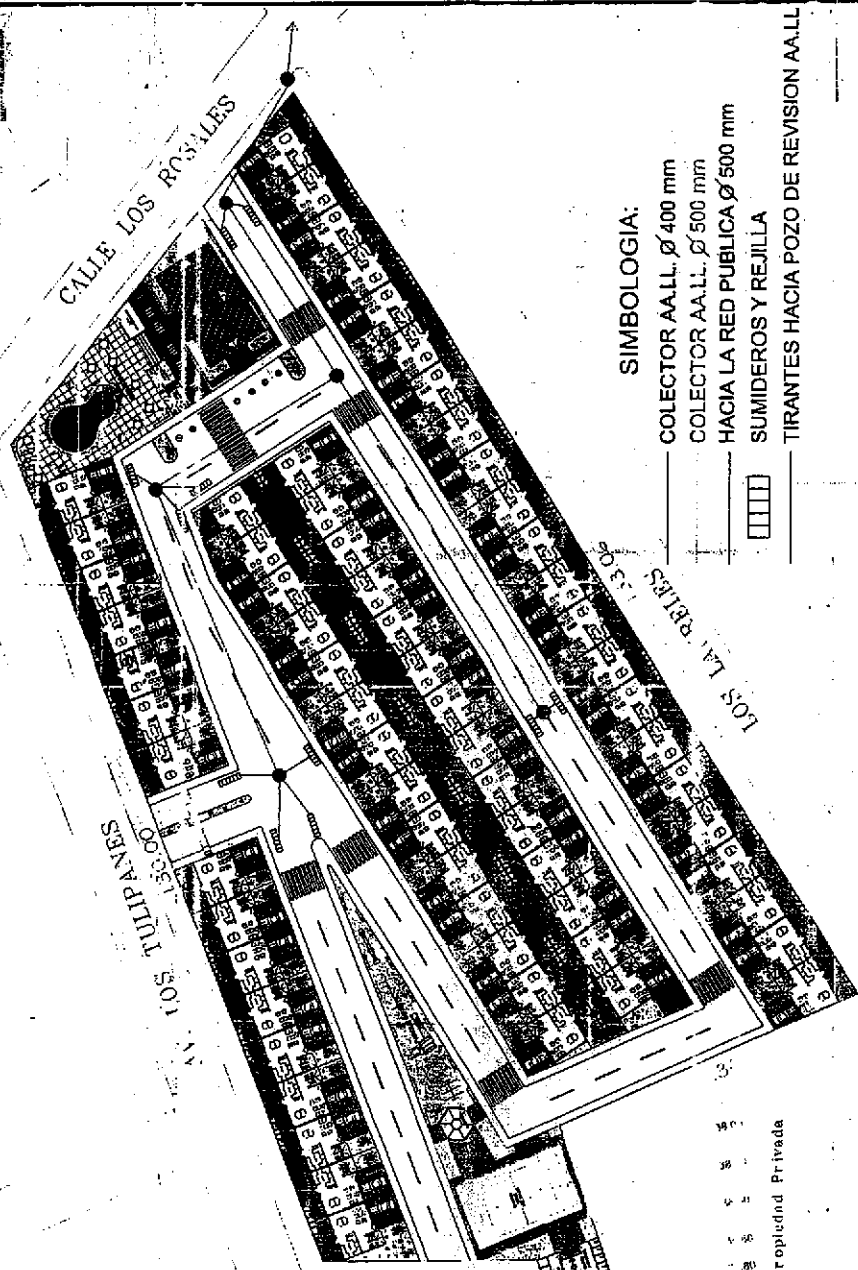

Casas Existente

N= 133.200
E= 133.950

- SIMBOLOGIA:**
- COLECTOR AALL. Ø 400 mm
 - COLECTOR AALL. Ø 500 mm
 - HACIA LA RED PUBLICA Ø 500 mm
 - SUMIDROS Y REJILLA
 - TIRANTES HACIA POZO DE REVISION AALL


Propiedad Privada

CALCULO USO DE SUELO

TOTAL TERRENO	13205.33 M2
LOTES	8325.53 M2
AREAS VERDES	348.55 M2
VIAS Y ACERA	3300.55 M2
TOTAL USO SUELO	10995.63 M2
	87.80%
	12.22%
	30.08%
	100%

IMPLANTACION GENERAL

Proyecto: Conjunto Hab. "Mar Paraiso"	Promotor: FIUXEL S.A.	CONTIENE:
Responsable Proyecto: <i>[Signature]</i>	Verificado: <i>[Signature]</i>	RED CONDUCCION AALL
Esc. Topografica: <i>[Signature]</i>	FECHA: 11/11	

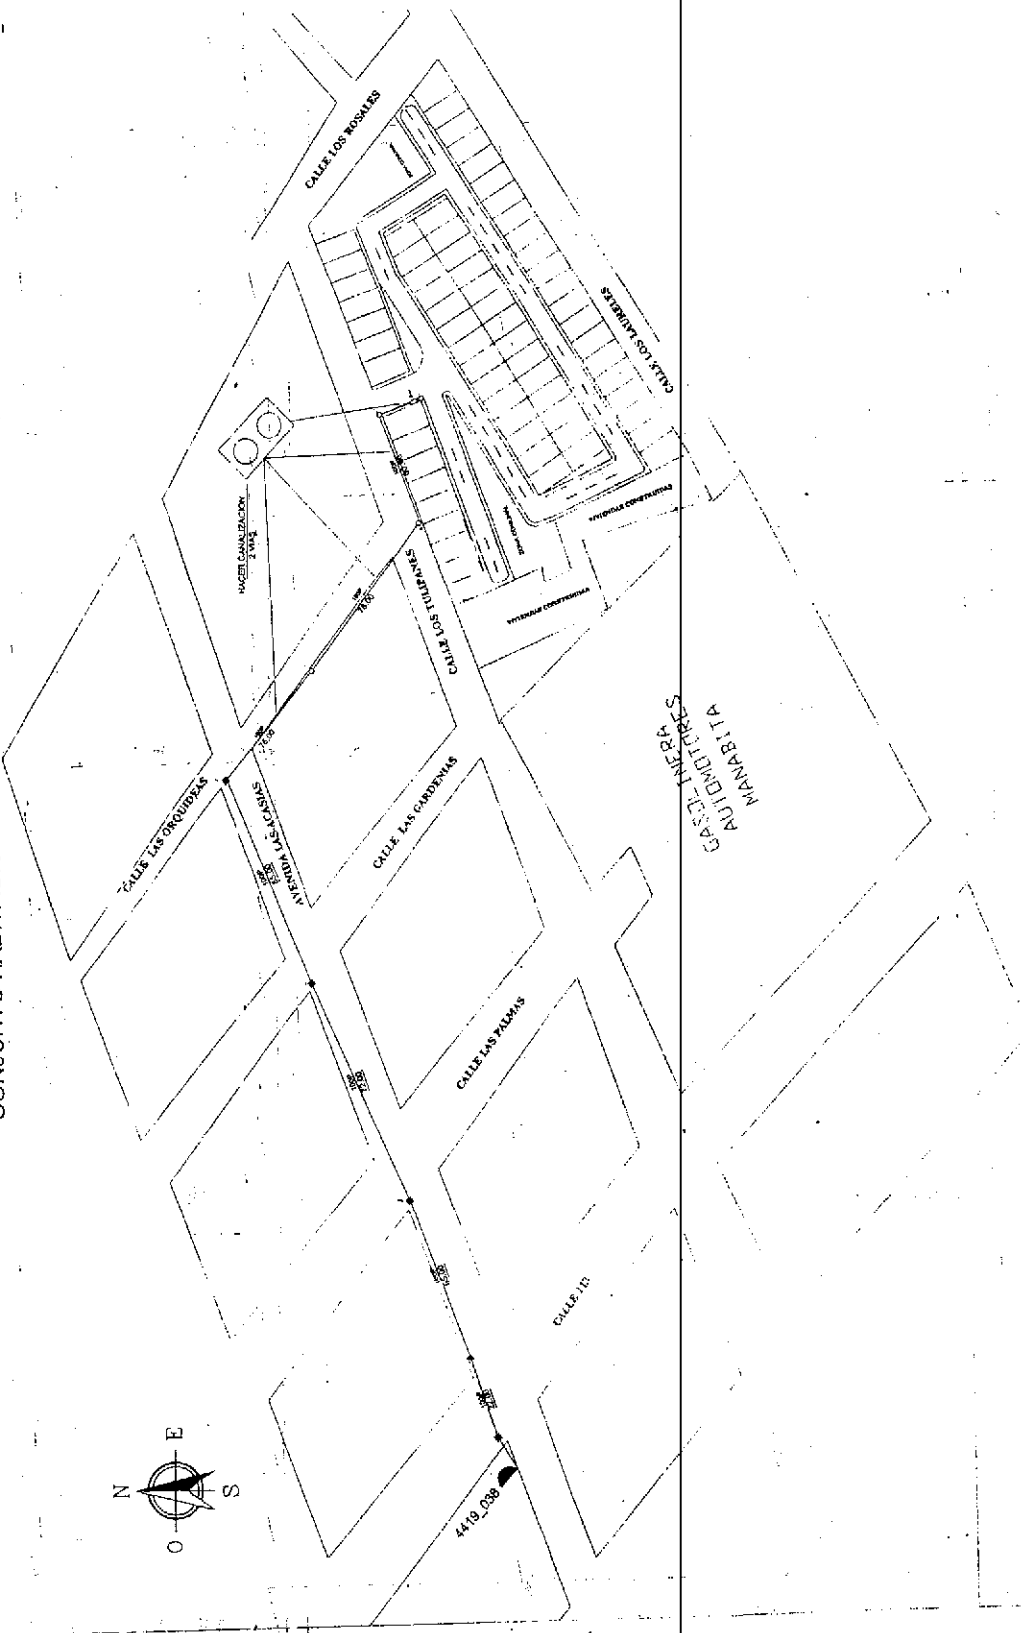






































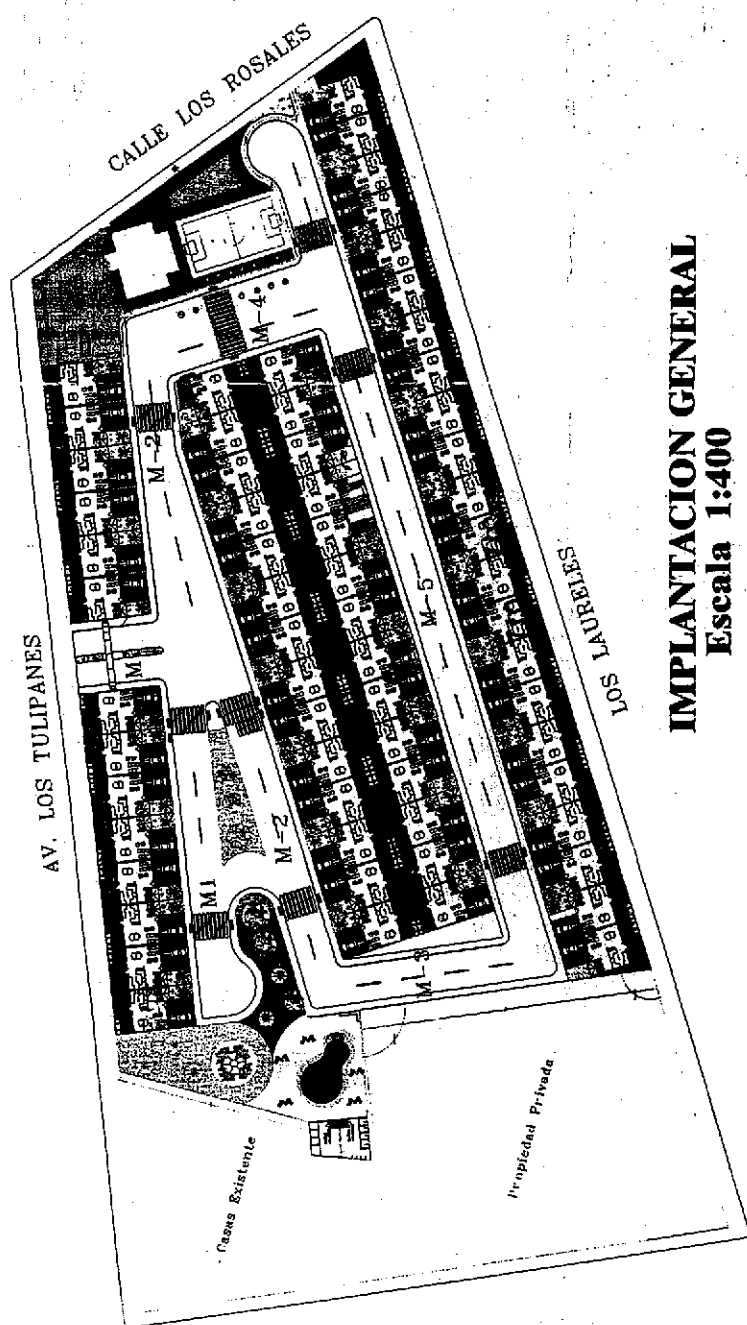


CALCULO USO DE SUELO


TOTAL TERRENO : 10965,63 M2	
LOTES	8072,35 M2
AREAS VERDES	1681,10 M2
VÍAS Y ACERA	3212,18 M2
TOTAL USO SUELO:	10965,63M2
	100%

DENSIDAD POBLACIONAL

29.19 HAB / KM 2

MANZ.		ACCIÓN			
LOTTE	AREA M ²	NORTE	SUR	ESTE	OESTE
1	100.46	CALLE M-5	LOS LAURELES	LOT 2	PROP. PRIVADA
2	100.46	CALLE M-5	LOS LAURELES	LOT 3	LOT 1
3	54.50	CALLE M-5	LOS LAURELES	LOT 4	LOT 2
4	54.50	CALLE M-5	LOS LAURELES	LOT 5	LOT 3
5	94.50	CALLE M-5	LOS LAURELES	LOT 6	LOT 4
6	94.50	CALLE M-5	LOS LAURELES	LOT 7	LOT 5
7	94.50	CALLE M-5	LOS LAURELES	LOT 8	LOT 6
8	94.50	CALLE M-5	LOS LAURELES	LOT 9	LOT 7
9	94.50	CALLE M-5	LOS LAURELES	LOT 10	LOT 8
10	94.50	CALLE M-5	LOS LAURELES	LOT 11	LOT 9
11	94.50	CALLE M-5	LOS LAURELES	LOT 12	LOT 10
12	94.50	CALLE M-5	LOS LAURELES	LOT 13	LOT 11
13	94.50	CALLE M-5	LOS LAURELES	LOT 14	LOT 12
14	94.50	CALLE M-5	LOS LAURELES	LOT 15	LOT 13
15	54.50	CALLE M-5	LOS LAURELES	LOT 16	LOT 14
16	94.50	CALLE M-5	LOS LAURELES	LOT 17	LOT 15
17	94.50	CALLE M-5	LOS LAURELES	LOT 18	LOT 16
18	94.50	CALLE M-5	LOS LAURELES	LOT 19	LOT 17
19	94.50	CALLE M-5	LOS LAURELES	LOT 20	LOT 18
20	87.25	CALLE M-5	LOS LAURELES	LOT 21	LOT 19
21	87.25	CALLE M-5	LOS LAURELES	LOT 22	LOT 20
22	132.09	CALLE M-5	LOS LAURELES	LOT 23	LOS ROSALES

AREAS VENDIBLES		
Mz	# de Lotes	m2
A	8	758.00 m2
B	6	567.00 m2
C	28	2,634.65 m2
D	22	2,114.70 m2
TOTAL	64	6,072.35 m2

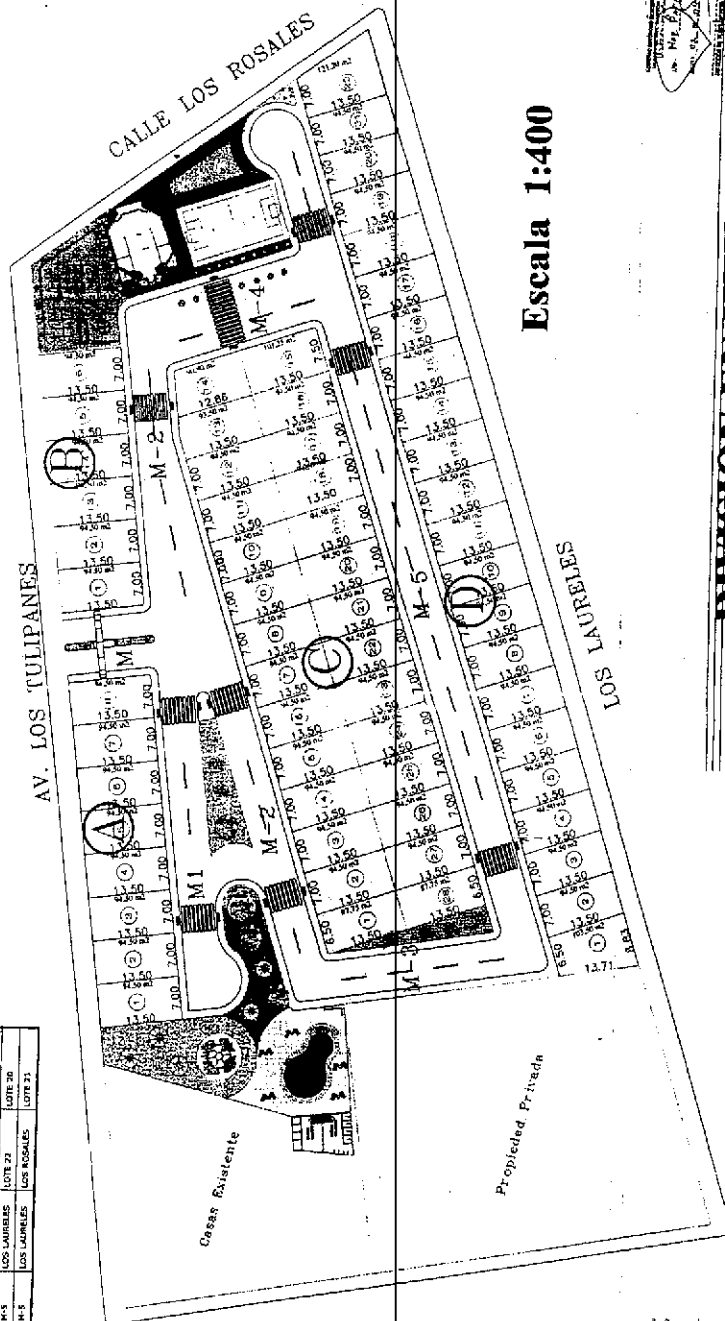

Scala 1:400


Proyecto:	Promotor:
Conjunto Hab. "Mar Paraíso"	FIUXEL S.A.

CONTIENE:


FORMAÇÃO: A1
LÂMINA: 3
FECHA: Fevereiro / 2015


100

1



1

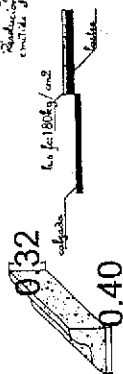

DETALLE BORDILLO PECO DE PALOMA Y ACERA



INSTALLATION DE RAMPA

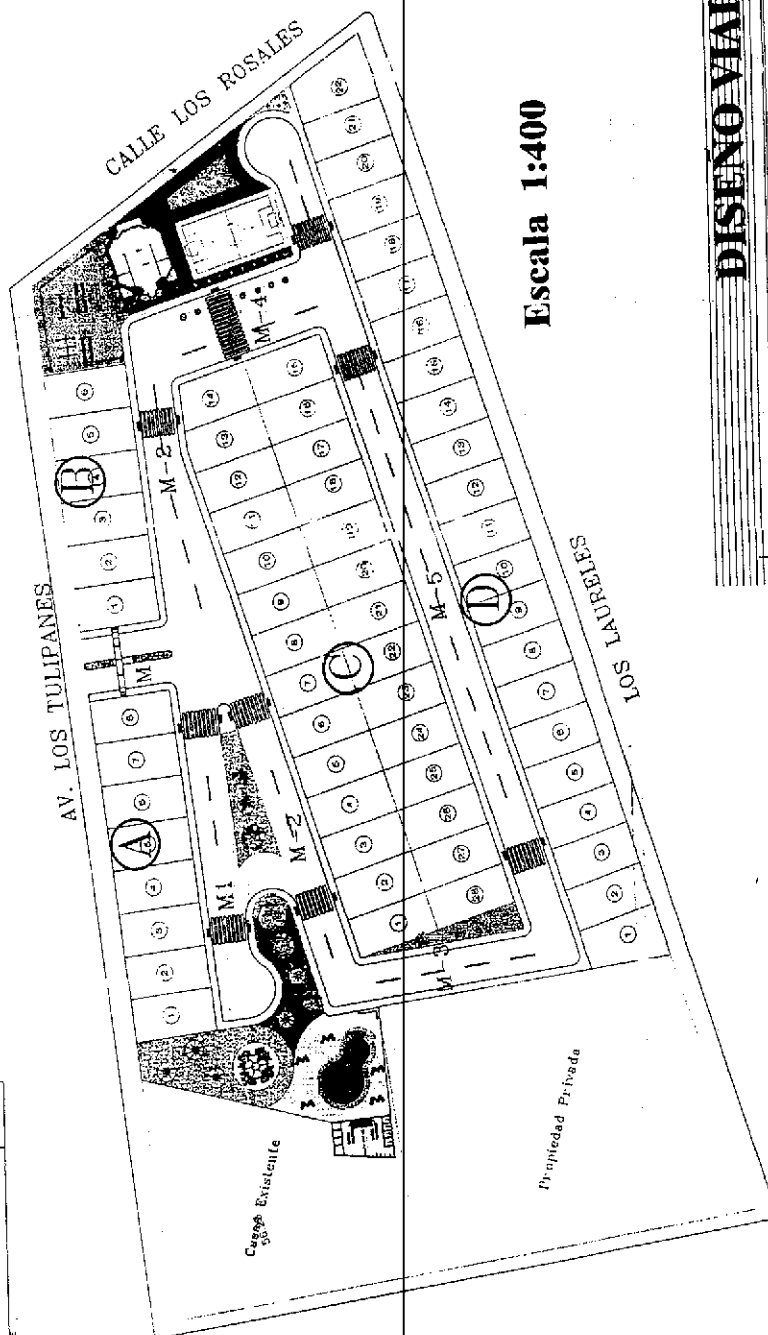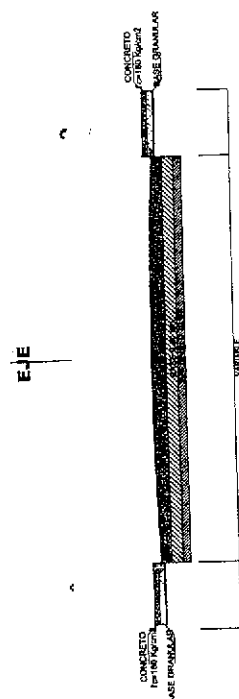


Scala 1:400


Proyecto:	Promotor:
Objeto:	FIUXEL S.A.

[illegible]

OFFICE
CANTON MANTA

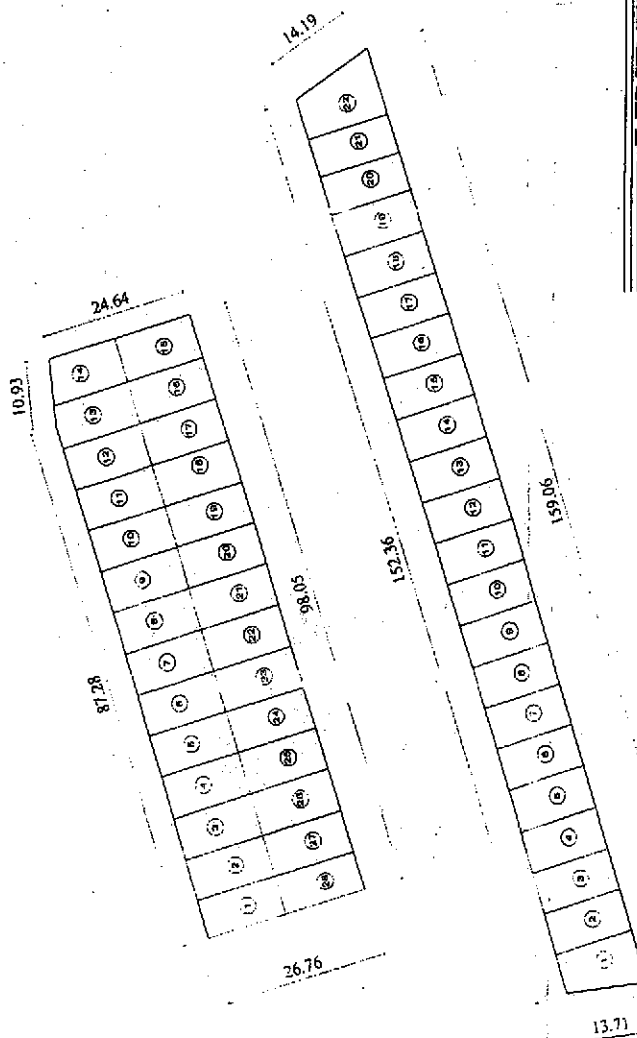

Escala 1:400



[illegible]



Dr. Diego Chamorro Pepinosa
NOTARIO QUINTO DEL CANTÓN MANTA



RAZÓN DE PROTOCOLIZACIÓN: A petición del Abg. Giler Mendoza Gabriel, portador de la matrícula profesional número trece guion dos mil nueve guion ciento ochenta y siete (13-2009-187) del Foro de Abogados de Manabí, el día de hoy, en catorce (14) fojas útiles, en el Registro de Escrituras Públicas de la Notaría Quinta del cantón Manta a mi cargo, protocolizo las copias simples de los PLANOS DEL CONJUNTO HABITACIONAL "MAR PARAÍSO", PROPIEDAD DE LA COMPAÑIA FIUXEL S.A., que antecede.- Manta, ocho (08) de Julio del dos mil quince.-

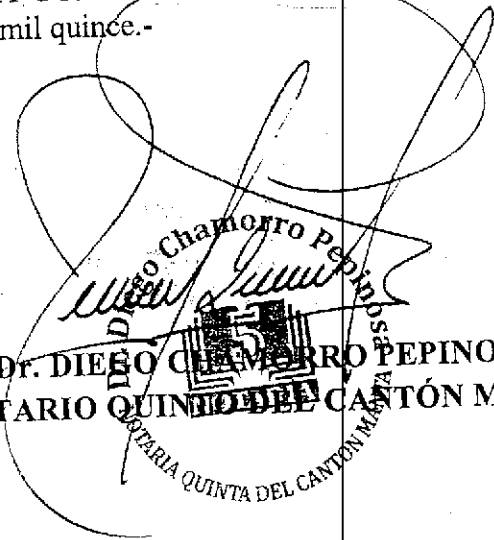
Dr. DIEGO CHAMORRO PEPINOSA
NOTARIO QUINTO DEL CANTÓN MANTA



NOTARIA QUINTA DEL CANTÓN MANTA

Se protocolizó en el Registro de Escrituras Públicas de la Notaría Quinta del Cantón Manta, a mi cargo, en fe de ello, confiero primera copia CERTIFICADA DE LA PROTOCOLIZACION DE LAS COPIAS SIMPLES DE LOS PLANOS DEL CONJUNTO HABITACIONAL "MAR PARAÍSO", PROPIEDAD DE LA COMPAÑÍA FIUXEL S.A. Y MAS DOCUMENTOS ADJUNTOS DE LA ESCRITURA PUBLICA NUMERO (P02095), en quince (15) fojas útiles.- Firmada y sellada en Manta, al ocho (08) de Julio del dos mil quince.-


Dr. Diego Chamorro Pepinosa
NOTARIO QUINTO DEL CANTÓN MANTA



Factura: 001-002-000006362



20151308005P02095

PROTOCOLIZACIÓN 20151308005P02095



FECHA DE OTORGAMIENTO: 8 DE JULIO DEL 2015

OTORGA: NOTARÍA QUINTA DEL CANTON MANTA

DESCRIPCIÓN DE DOCUMENTO PROTOCOLIZADO:

NÚMERO DE HOJAS DEL DOCUMENTO: 14

CUANTÍA: INDETERMINADA

A PETICIÓN DE:			
NOMBRES/RAZÓN SOCIAL	TIPO INTERVINIENTE	DOCUMENTO DE IDENTIDAD	No. IDENTIFICACIÓN
GILER MENDOZA GABRIEL ENRIQUE	POR SUS PROPIOS DERECHOS	CÉDULA	1309528550

OBSERVACIONES:

NOTARIO: DIEGO CHAMORRO PEPINOSA
NOTARIA QUINTA DEL CANTON MANTA



Factura: 001-002-000006801



20151308005P02228

PROTOCOLIZACIÓN 20151308005P02228



FECHA DE OTORGAMIENTO: 21 DE JULIO DEL 2015

OTORGA: NOTARÍA QUINTA DEL CANTON MANTA

DESCRIPCIÓN DE DOCUMENTO PROTOCOLIZADO: ACTA DE ENTREGA Y RECEPCIÓN SUSCRITA POR EL ING. JORGE ZAMBRANO CEDEÑO ALCALDE DE MANTA

NÚMERO DE HOJAS DEL DOCUMENTO: 3

CUANTÍA: INDETERMINADA

A PETICIÓN DE:			
NOMBRES/RAZÓN SOCIAL	TIPO INTERVINIENTE	DOCUMENTO DE IDENTIDAD	No. IDENTIFICACIÓN
GILER MENDOZA GABRIEL ENRIQUE	POR SUS PROPIOS DERECHOS	CÉDULA	1309528550

OBSERVACIONES:

Dr. Diego Chamorro Pepinosa
NOTARIO(A) DIEGO HUMBERTO CHAMORRO PEPINOSA
NOTARIA QUINTA DEL CANTÓN MANTA


SEÑOR NOTARIO QUINTO DEL PUBLICO CANTON MANTA

DR. DIEGO CHAMORRO PEPINOSA

ABG. GILER MENDOZA GABRIEL, en libre ejercicio de la profesión y con Registro Profesional No. 13-2009-187 del Foro de Abogados de Manabí, ante usted respetuosamente comparezco y solicito lo siguiente:

Que se sirva protocolizar la Acta de Entrega y Recepción suscrita por el Ing. Jorge Zambrano Cedeño Alcalde de Manta, de conformidad con lo que establece el numeral segundo del Art. 18 de la Ley Notarial vigente.

Sírvase proveer lo solicitado.

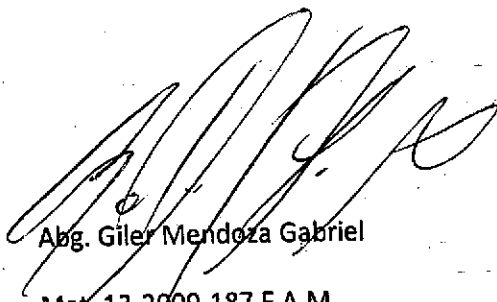

Abg. Giler Mendoza Gabriel
Mat. 13-2009-187 F.A.M.



Manta

G A D



ACTA DE ENTREGA Y RECEPCIÓN



En la ciudad de Manta, a los ocho días del mes de julio de dos mil quince, comparece a la suscripción del acta de entrega de recepción; por una parte el Gobierno Autónomo Descentralizado Municipal del Cantón Manta, representado por el Ingeniero Jorge Onley Zambrano Cedeño, en su calidad de **ALCALDE DE MANTA**; y por otra parte la Urbanización Mar Paraíso, cuyo Promotor y propietaria la Compañía Fiuxel S.A representada por el señor Humberto Ruiz Barrera, en calidad de Gerente General, terreno ubicado en el Barrio Centenario de la Parroquia Tarqui del Cantón Manta); quienes comparecen a efectos de dar cumplimiento a las Ordenanzas municipales, entregando áreas verdes y comunales al Gobierno Municipal de Manta.

OBJETO: Con fecha 26 de junio de 2015 mediante oficio No. 610-DPOT-JOC; suscrita por el Arq. Jonathan Orozco Cobeña, Director de Planeamiento Urbano, indica que con fecha 30 de mayo de 2015 el señor Alcalde ha emitido Resolución No. 001-ALC-M-JOZC-2015, de aprobación de modificatoria a la Resolución No. 005-ALC-M-JEB-2014 de aprobación a la Urbanización "Mar Paraíso" cuyo promotor propietario es la Compañía Fiuxel S. A y que se encuentra ubicada en el Barrio Centenario de la Parroquia Tarqui del Cantón Manta, por lo expuesto detalla las medidas y linderos y áreas comunales que quedaron a favor de la Municipalidad en cumplimiento de lo que estipula el art. 424 del COOTAD, con la finalidad de que se firme el Acta de Entrega – Recepción y su posterior protocolización e inscripción en la Registraduría de la Propiedad.

FIUXEL

AREAS VERDES- COMUNALES DE LA URBANIZACION MAR PARAISO ENTREGADAS AL GOBIERNO MUNICIPAL DEL CANTÓN MANTA.

MEDIDAS Y LINDEROS:

AREA VERDE No. 1

Norte: 6.01m – Avenida Los Tulipanes

Sur: 24.67m – Propiedad particular

Este: Partiendo desde norte en 19.54m lote No. 1 manzana A, desde este punto gira en línea curva hacia el este en 5.83m; luego gira en línea curva hacia el oeste en 3.23m- calle M-1, luego continua hacia el oeste en 18,21m- calle M-2, desde el punto gira hacia el Sur en 7.93m.

Oeste: partiendo desde el norte en 32.50m- propiedad particular, desde este punto gira hacia el Sur en 10,04m- propiedad particular

Área Total: 728,63m²

AREA VERDE No. 2

Sur: 4.39m – Calle M-5

Este: 26.92m – Lotes 1 y 28 manzana C

Oeste: 26,92m- Calle M-3

Área: 62,90m²



G A D
Manta



AREA VERDE No. 3

Norte: 22.05m -Calle M-1

Sur: 22,02m- Calle M-2

Este: 2.94m- Calle M-1

Oeste: en línea-curva 5.02m- calle

Área: 103,80m²

AREA VERDE No. 4

Norte: 14,61m - Avenida Los Tulipanes

Sur: partiendo desde el Oeste en 11.34m, desde este punto gira en línea curva hacia el Sur en 5.91m, desde este punto gira hacia el este en 3.35m


Este: 52.38m -Calle Los Rosales


Oeste: partiendo desde el Norte en 13.51m, desde este punto gira hacia el este en 5.09m; desde este punto gira hacia el Sur en 28.28m.

Área: 785.80m²

Para la validez del presente instrumento, este deberá ser protocolizado e inscrito en el Registro de la Propiedad de la Cantón Manta.

GOBIERNO AUTÓNOMO DESCENTRALIZADO MUNICIPAL DEL CANTÓN MANTA

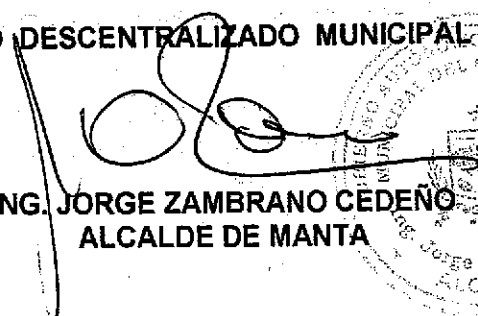
ING. JORGE ZAMBRANO CEDEÑO
ALCALDE DE MANTA

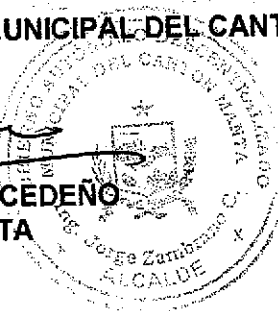

URBANIZACIÓN MAR PARAISO



Sr. Humberto Ruiz Barrera
Promotor-propietario de la
Compañía Fixuel S.A




Dr. Diego Chamorro Pepinosa
NOTARIO QUINTO DEL CANTÓN MANTA



RAZÓN DE PROTOCOLIZACIÓN: A petición del Abg. Giler Mendoza Gabriel, portador de la matrícula profesional número trece guion dos mil noventa y siete (13-2009-187) del Foro de Abogados de Manabí, el día de hoy, en tres (03) fojas útiles, en el Registro de Escrituras Públicas de la Notaría Quinta del cantón Manta a mi cargo, protocolizo el Acta de Entrega y Recepción suscrita por el Ing. Jorge Zambrano Cedeño Alcalde de Manta, que antecede.- Manta, veintiuno (21) de Julio del dos mil quince.-

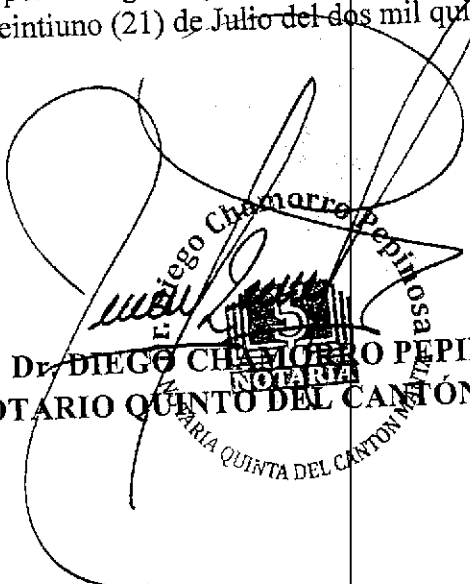
Dr. DIEGO CHAMORRO PEPINOSA
NOTARIO QUINTO DEL CANTÓN MANTA

Se protocolizó en el Registro de Escrituras Públicas de la Notaría Quinta del Cantón Manta, a mi cargo, en fe de ello, confiero primera copia CERTIFICADA DE LA PROTOCOLIZACION DEL ACTA DE ENTREGA Y RECEPCIÓN SUSCRITA POR EL ING. JORGE ZAMBRANO CEDENO ALCALDE DE MANTA Y MAS DOCUMENTOS ADJUNTOS DE LA ESCRITURA PUBLICA NUMERO (P02228), en tres (03) fojas útiles.- Firmada y sellada en Manta, al veintiuno (21) de Julio del dos mil quince.-

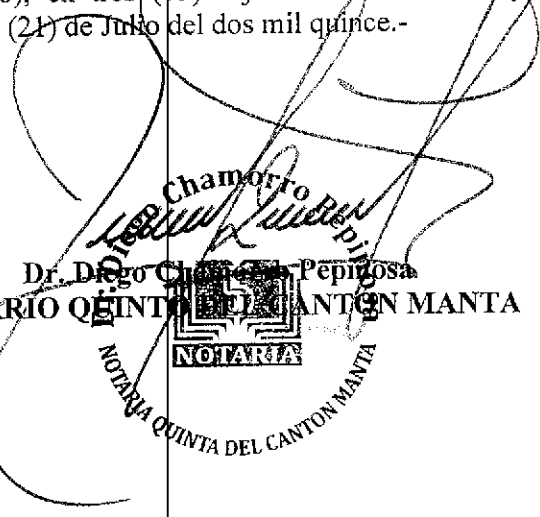
Dr. Diego Chamorro
NOTARIO QUINTA DEL CANTON MANTA
