


IDENTIFICACION Y DATOS DE LOCALIZACION

ESTADO REGIMEN DE

MUNICIPIO

CANTON

CLAVE CATASTRAL

1 2 3 4 5 6
2 1 2 8 4 0 7

REFERENCIAL SISTEMA CARTOGRAFICO

HOJA N°

DIRECCION:

barrio Conj. Hab. Mar Paraíso

calle

DATOS GENERALES

17 ZONA SEGUN CALIDAD DE SUELO

18 ZONA HOMIGENEO

19 ZONA SEGUN VALOR

Mz A

lot #7

CODIFICAR LA DIRECCION (PRIMERO LA CALLE LUEGO EL NUMERO)

DATOS DEL LOTE

FRENTEROS

12 NUMERO DE CALLES A LAS CUALES EL LOTE TIENE FRENTE

2 ACCESO AL LOTE

1 LOTE INTERIOR
2 POR PASAJE PEATONAL
3 POR PASAJE VEHICULAR
4 POR CALLE
5 POR AVENIDA
6 POR EL MALECON
7 POR LA PLAYA

MARCAR SOLO EL DE MAYOR JERARQUIA

CARACTERISTICAS DE LA VIA PRINCIPAL

13 MATERIAL DE LA CALZADA

1 TIERRA
2 LASTRE
3 PIEDRA DE RIO
4 ADOQUIN
5 ASFALTO O CEMENTO

14 ACERA

1 NO TIENE
2 ENCEMENTADO O PIEDRA DE RIO
3 DE ADOQUIN O BALDOSA

REPER'S PUBLICAS EN LA VIA

15 AGUA POTABLE

1 NO EXISTE
2 SI EXISTE

16 ALCANTARILLADO

1 NO EXISTE
2 SI EXISTE

17 ENERGIA ELECTRICA

1 NO EXISTE
2 SI EXISTE AREA
3 SI EXISTE RED SUBTERRANEA

DESNIVEL CON RELACION A LA RASANTE DE LA VIA DE ACCESO

CERRAMIENTO

SOBRE LA RASANTE

METROS

BAJO LA RASANTE

HORMIGON ARMADO
MADERA
CAÑA
OTRO

SERVICIOS DEL LOTE

20 AGUA POTABLE

1 NO EXISTE
2 SI EXISTE

21 DESAGUES

1 NO EXISTE
2 SI EXISTE

22 ELECTRICIDAD

1 NO EXISTE
2 SI EXISTE

CARACTERISTICAS FORMALES DEL LOTE

23 AREA

SIN DECIMALES
91450

24 PERIMETRO

411

25 LONGITUD DEL FRENTE

14

26

0

FORMA DE OCUPACION DEL LOTE

27 SIN EDIFICACION

1

28 CON EDIFICACION

2

29 NUMERO DE BLOQUES TERMINADOS

22

USO DEL AREA SIN EDIFICACION

USO

1

30 CONSTRUCCION

2


31 NUMERO DE BLOQUES EN CONSTRUCCION

1


OTRO USO

3

CROQUIS

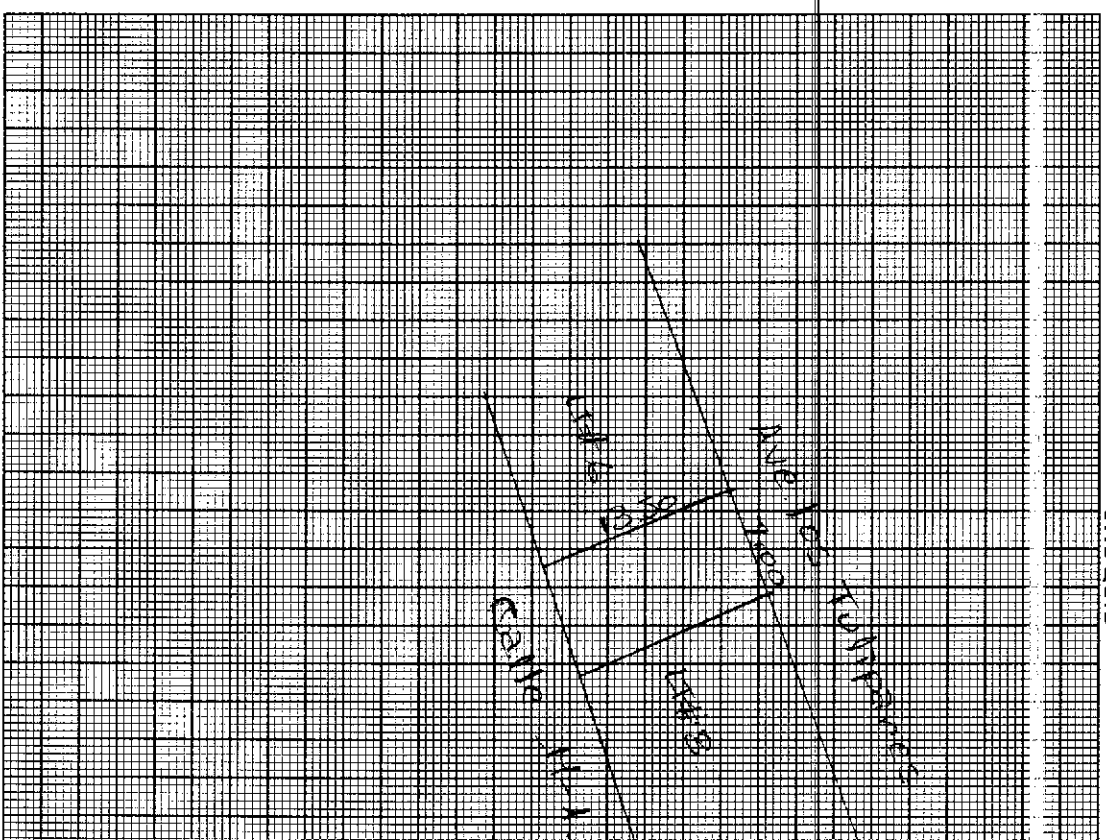OBSERVACION
cane.
23/05

2015	13	08	05	P02095
------	----	----	----	--------

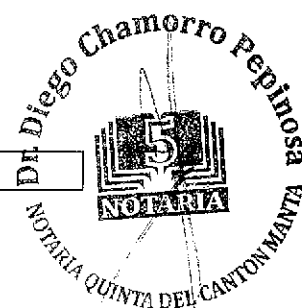

MANTA, A 08 DE JULIO DEL 2.015

J.B.

PROTOCOLIZACIÓN DE LAS COPIAS SIMPLES DE LOS
PLANOS DEL CONJUNTO HABITACIONAL "MAR
PARAÍSO", PROPIEDAD DE LA COMPAÑÍA FIUXEL S.A. Y
MÁS DOCUMENTOS

QUE OTORGA
LA NOTARIA QUINTA

A FAVOR DEL ABG.
ABG. GILER MENDOZA GABRIEL

CUANTÍA: INDETERMINADA

(DI 2

COPIAS)


SEÑOR NOTARIO QUINTO DEL PUBLICO CANTON MANTA

DR. DIEGO CHAMORRO PEPINOSA


ABG. GILER MENDOZA GABRIEL, en libre ejercicio de la profesión y con Registro Profesional No. 13-2009-187 del Foro de Abogados de Manabí, ante usted respetuosamente comparezco y solicito lo siguiente:

Que se sirva protocolizar los Planos del Conjunto Habitacional "MAR PARAÍSO", propiedad de la Compañía FIUXEL S.A., de conformidad con lo que establece el numeral segundo del Art. 18 de la Ley Notarial vigente.

Sírvase proveer lo solicitado.

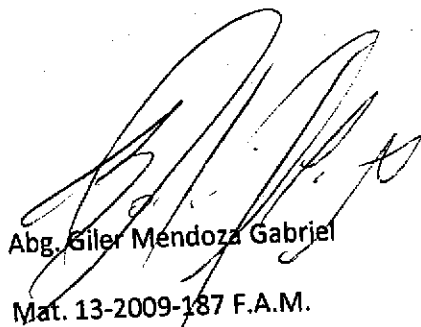


Abg. Giler Mendoza Gabriel
Mat. 13-2009-187 F.A.M.

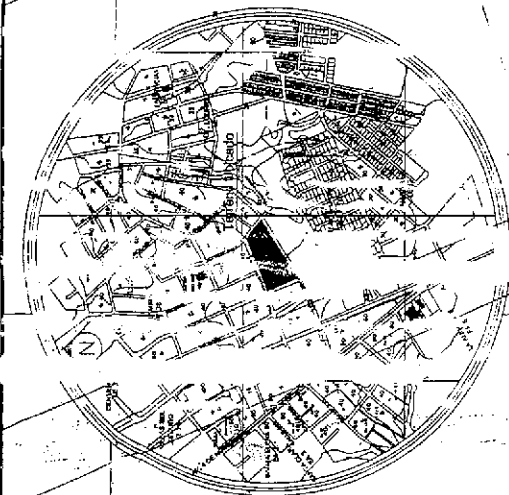

N= 9'893.000
E= 533.850

N= 9'893.000
E= 533.750

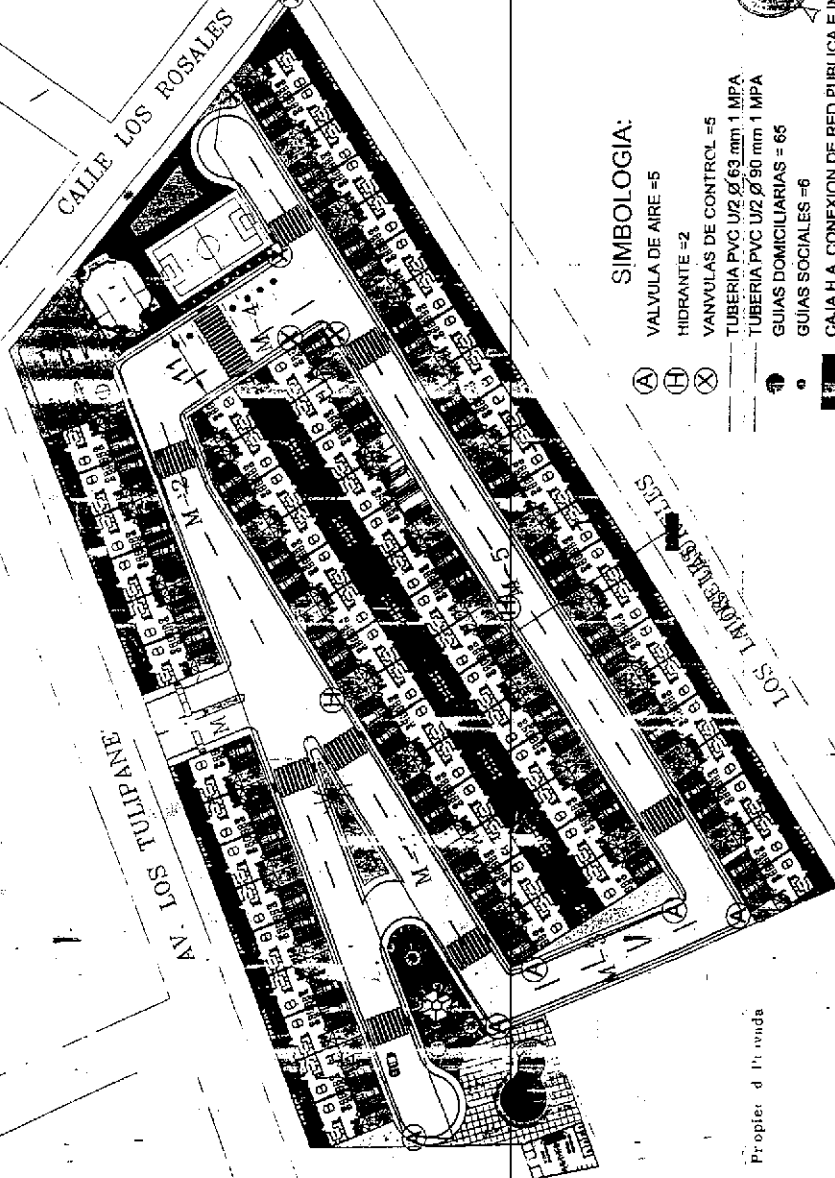

SIMBOLOGIA:

- VALVULA DE AIRE = 5
- HIDRANTE = 2
- VANVULAS DE CONTROL = 5
- TUBERIA PVC U/2 Ø 63 mm 1 MPa
- TUBERIA PVC U/2 Ø 90 mm 1 MPa
- GUIAS DOMICILIARIAS = 65
- GUIAS SOCIALES = 6



CAJA H.A. CONEXION DE RED PUBLICA E INST. MACRO MEDIDOR

IMPLANTACION GENERAL

Proyecto: Conjunto Hab. "Mar Paraiso"

Proponente: FIUXEL S.A.


FORMATO: A1
LÁMINA: 1/1
FECHA: ENERO 2013

NOTARIA

Regio Chamorro Pepinosa
CANTON MANTA

CALCULO USO DE SUELO




CASA EXISTENTE

Propiedad Privada

CALLE LAS GARDENIAS

CONJUNTO HABITACIONAL "MAR PARAISO"

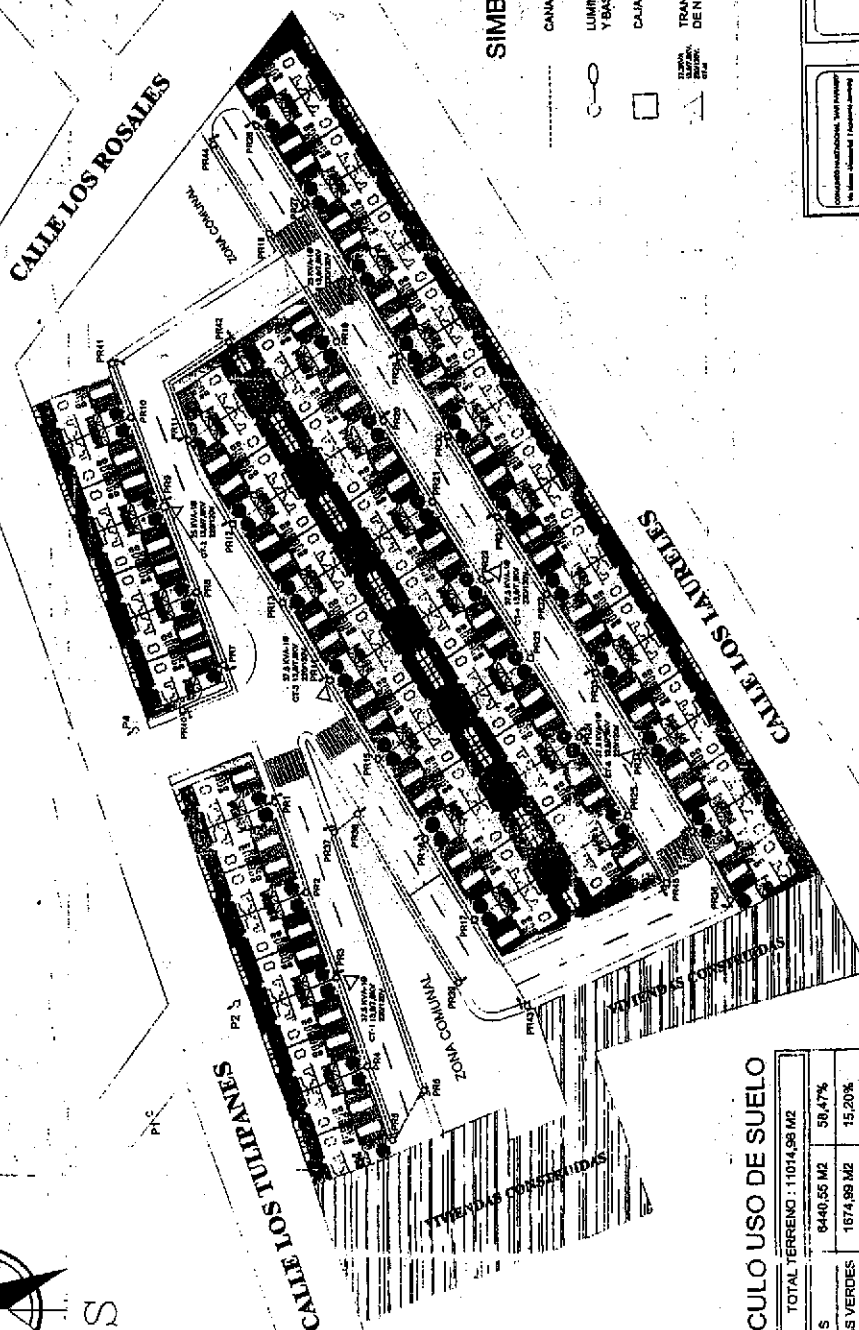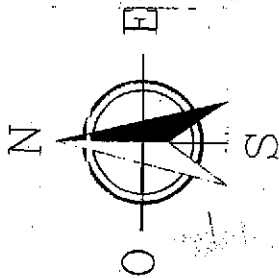

SIMBOLOGIA


- CANALIZACIÓN SUBTERRANEA 1 VÍAS DE 1-1/2" PVC.
- LUMINARIA DE 160W/220V EN POSTE METÁLICO Y BASE DE HORMIGÓN.
- CAJA DE REVISIÓN DE 80X80X50 CM.
- TRANSFORMADOR MONOFÁSICO PADMOUNTED DE N KVA 13.8/7.5 KV; 220/120 V.

CALCULO USO DE SUELO

TOTAL TERRENO : 11014,96 M2	
VÍAS Y ACERA	2899,52 M2 26,33%
TOTAL USO SUELO	11014,96 M2 100%

ILUMINACIÓN

CONSEJO REGULADOR DE LA COMUNIDAD	PROYECTO	COMITÉ DE SEGUIMIENTO

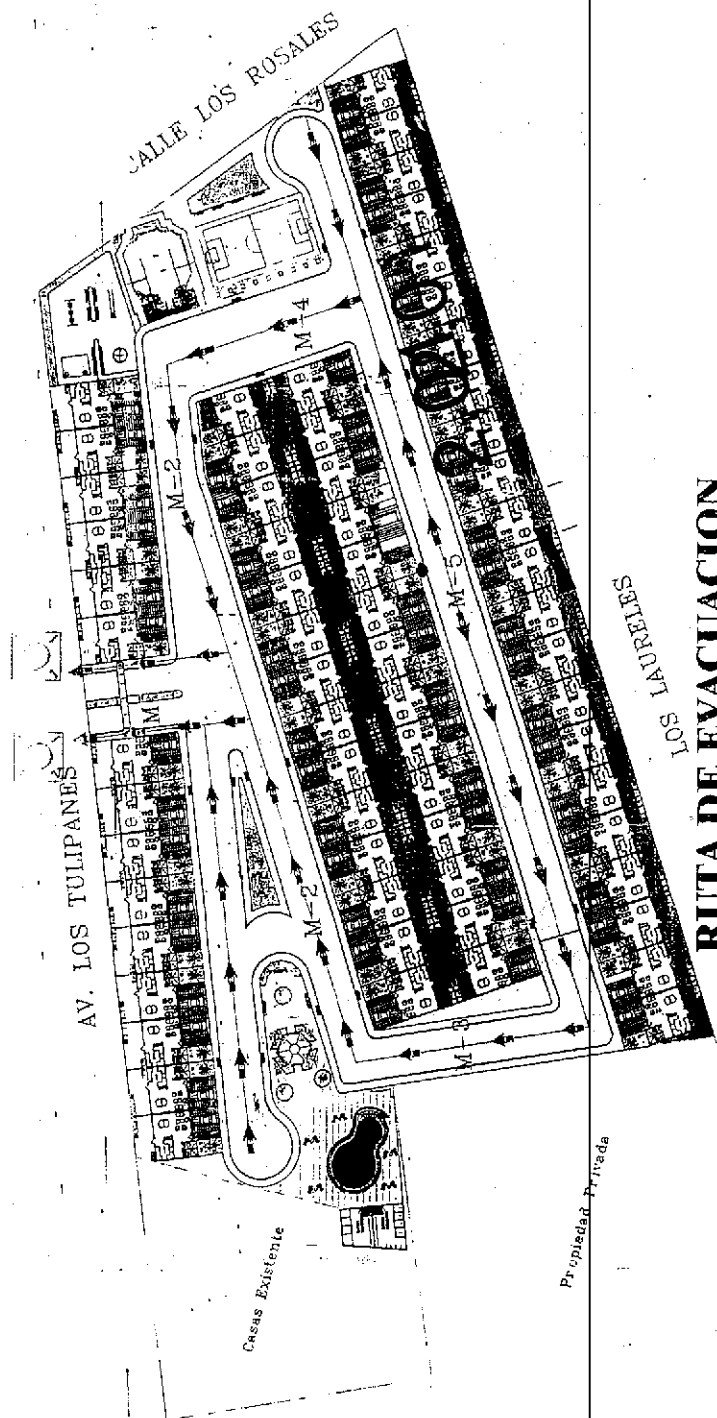

ruta de evacuacion

Conjunto Hab. "Mar Paraíso"


SIMBOLOGIA

	PUNTO DE ENCUENTRO
	ruta de evacuacion

Notario Publico
 #001-14-3024-2013
 Tercer Turno 2 de Mayo/15

DE D. Chamorro Pepinosa
 NOTARIA
 CANTON MANTA


Instalación
 Autorizada por el
 Art. 14 - No. 3050 - L. 1964
 emitida el 12 de Mayo de 1964

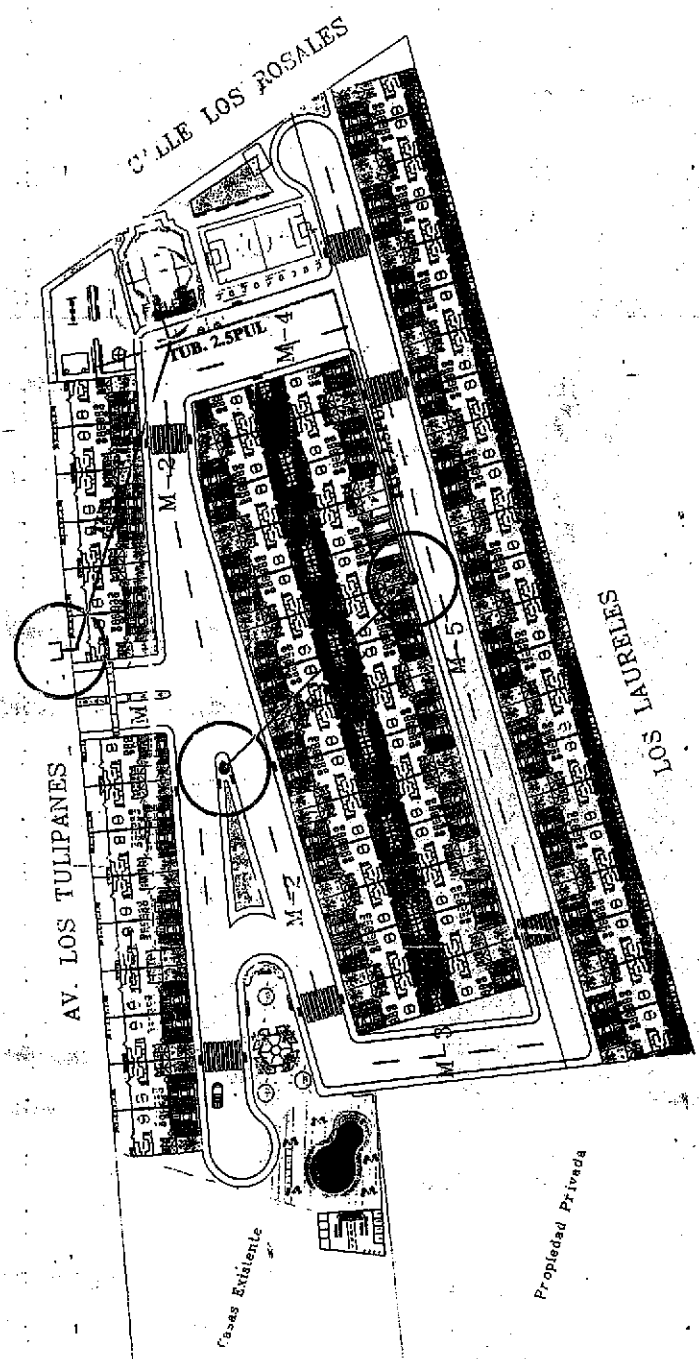


SIMBOLOGIA

INSTALACIONES CONTRA INCENDIO	
	GABINETE CONTRA INCENDIO
	SIAMESA
	HIDRANTE


INSTALACIONES CONTRA INCENDIO
 Conjunto Hab. "Mar Paraíso"

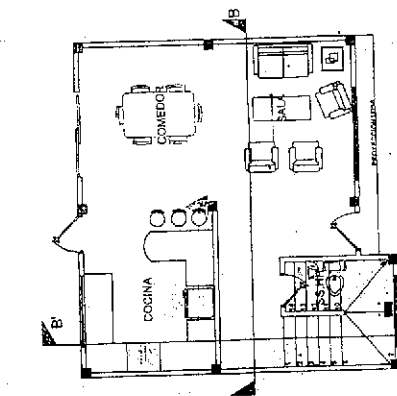


PLANTA ARQUITECTÓNICA BAJA

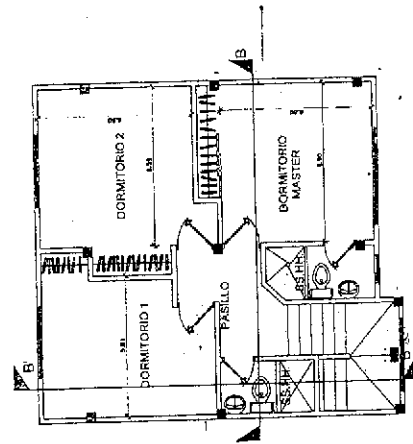


PLANTA ARQUITECTÓNICA ALTA

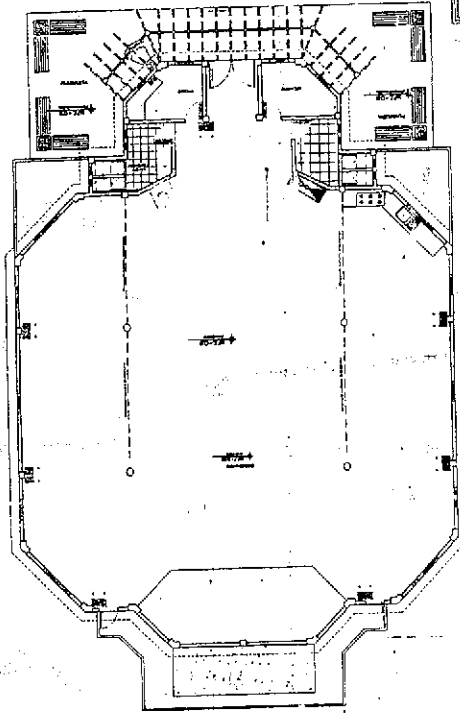


SALÓN COMUNAL

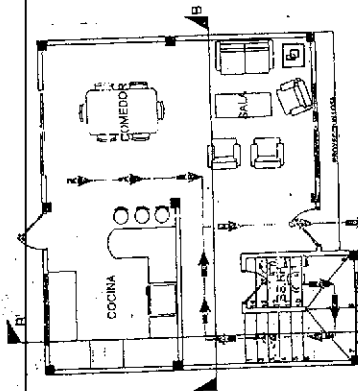

PLANTA ARQUITECTÓNICA BAJA

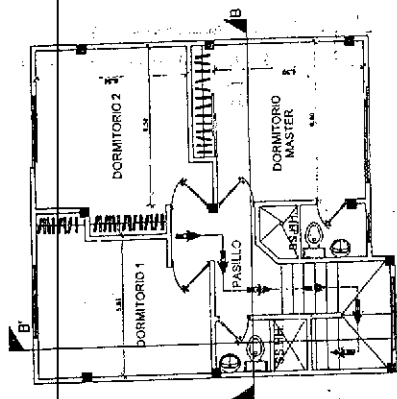

PLANTA ARQUITECTÓNICA ALTA

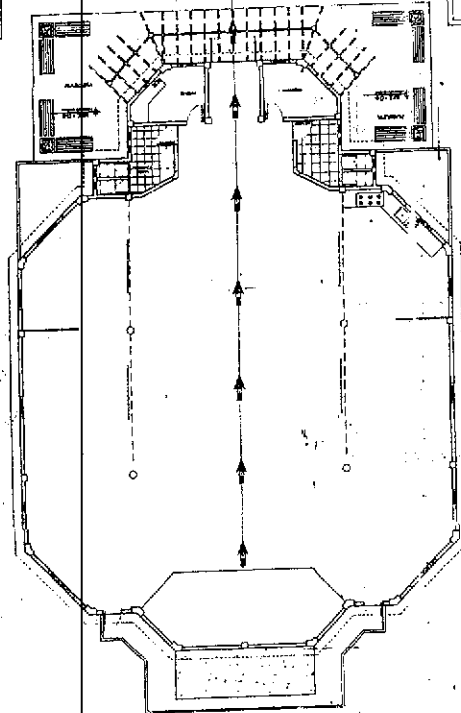


SALÓN COMUNAL

INSTALACIONES CONTRA INCENDIO


SIMBOLOGIA	
INSTALACIONES CONTRA INCENDIO	
	LAMPARA DE EMERGENCIA
	EXTINTOR
	PULSADOR
	GABINETE CONTRA INCENDIO
	SIRENA AUDIBLE

SIMBOLOGIA	
PUNTO DE ENCUENTRO	
	PUNTO DE ENCUENTRO
	PUERTA DE SALIDA


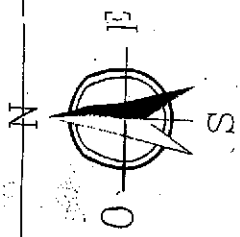

CONJUNTO HABITACIONAL "MAR PARAISO"

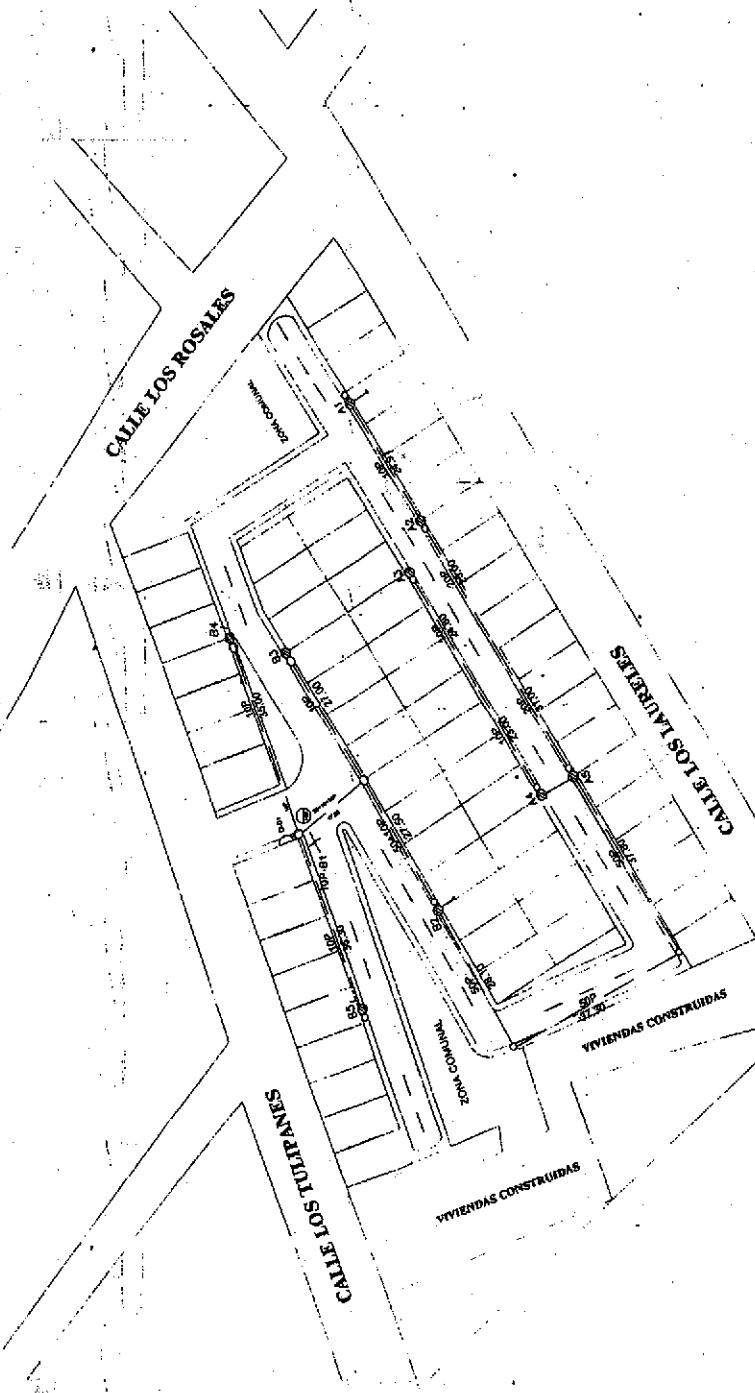

Proyecto: MAR PARAISO
 de 101-11-202-2015
 Construido - 30 de Mayo - 15



APROBADO POR
 CNT. EP

FECHA:

SEAL DE CALIFICACION

SIMBOLOGIA	

Aprobado
 14 JUN 2015

SEAL DE CALIFICACION

PROYECTO: URBANIZACION "MAR PARAISO"

CONTIENE: ESCALA: 1:1000

RED SECUNDARIA

FECHA: JUNIO 2015

DISEÑO: [Signature]

CAUSE LOS TURPINES

CALLE LOS ROSALES

APPROBADO POR
CMT. E.

11

VIVIENDAS CONSTRUIDAS

VIVIENDAS CONSTRUIDAS

CALLE LOS LAURELES

STATE DE PLANTIFICATION

SIMBOLÓGIA

REGLETAS SECUNDARIAS






1	EMPALME
---	---------

✓ Aprobado


24 JUN 2013

PROYECTO: URBANIZACION "PARASO" QUINTA DEL CANTON MANTA	ESCALA	1:1000		Chamorro Pepinosa CANTON MANTA
	FECHA	JUNIO 2011		
	DISEÑO	1:1:20		
	ING.	GUARDO PELUSO		
CONTIENE:		ESQUEMA DE EMPALME		

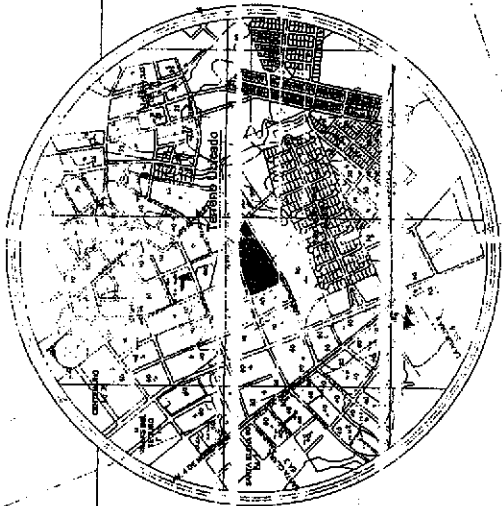

N = 332.500
E = 333.850

N = 332.500
E = 333.850

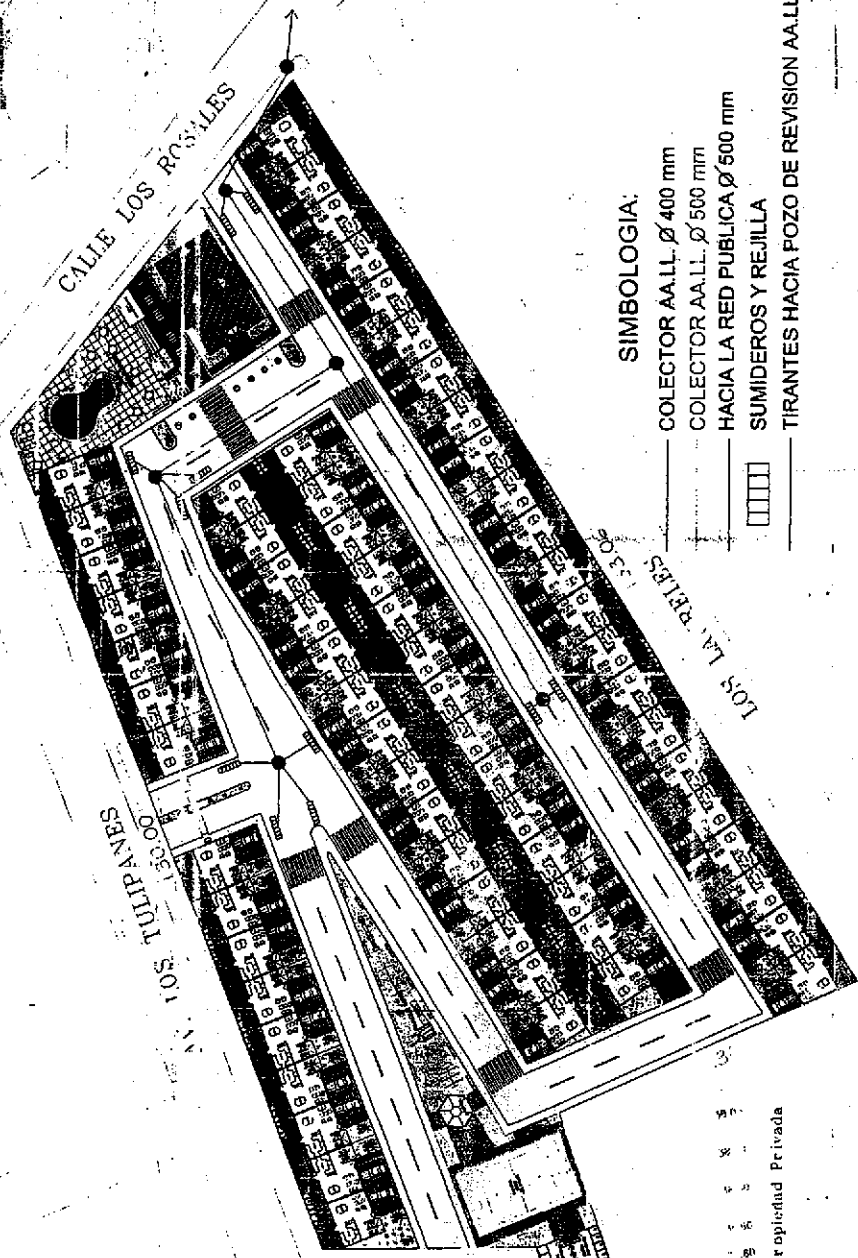

Casas Existentes

Altura 21.92 400

SIMBOLOGIA:


- COLECTOR AALL Ø 400 mm
- COLECTOR AALL Ø 500 mm
- HACIA LA RED PUBLICA Ø 500 mm
- SUMIDERO Y REJILLA
- TIRANTES HACIA POZO DE REVISION AALL

CALCULO USO DE SUELO

TOTAL TERRENO	10325.80 M2
LOTES	6325.92 M2
AREAS VERDES	3319.56 M2
VIAS Y ACERA	3301.56 M2
TOTAL USO SUELO	10985.63 M2
	100%

IMPLANTACION GENERAL

Proyecto:	Conjunto Hab. "Mar Paraiso"	Promotor:	FIUXEL S.A.	CONTIENE:	RED CONDUCCION AALL
Responsable Proyecto:	<i>[Signature]</i>	Revisado:	<i>[Signature]</i>	FORMATO: A1	
Ing. Responsable:	<i>[Signature]</i>	Revisado:	<i>[Signature]</i>	LAMINA: 1/1	
FECHA:	10/03/03	FECHA:	10/03/03	FECHA:	ENERO 2013

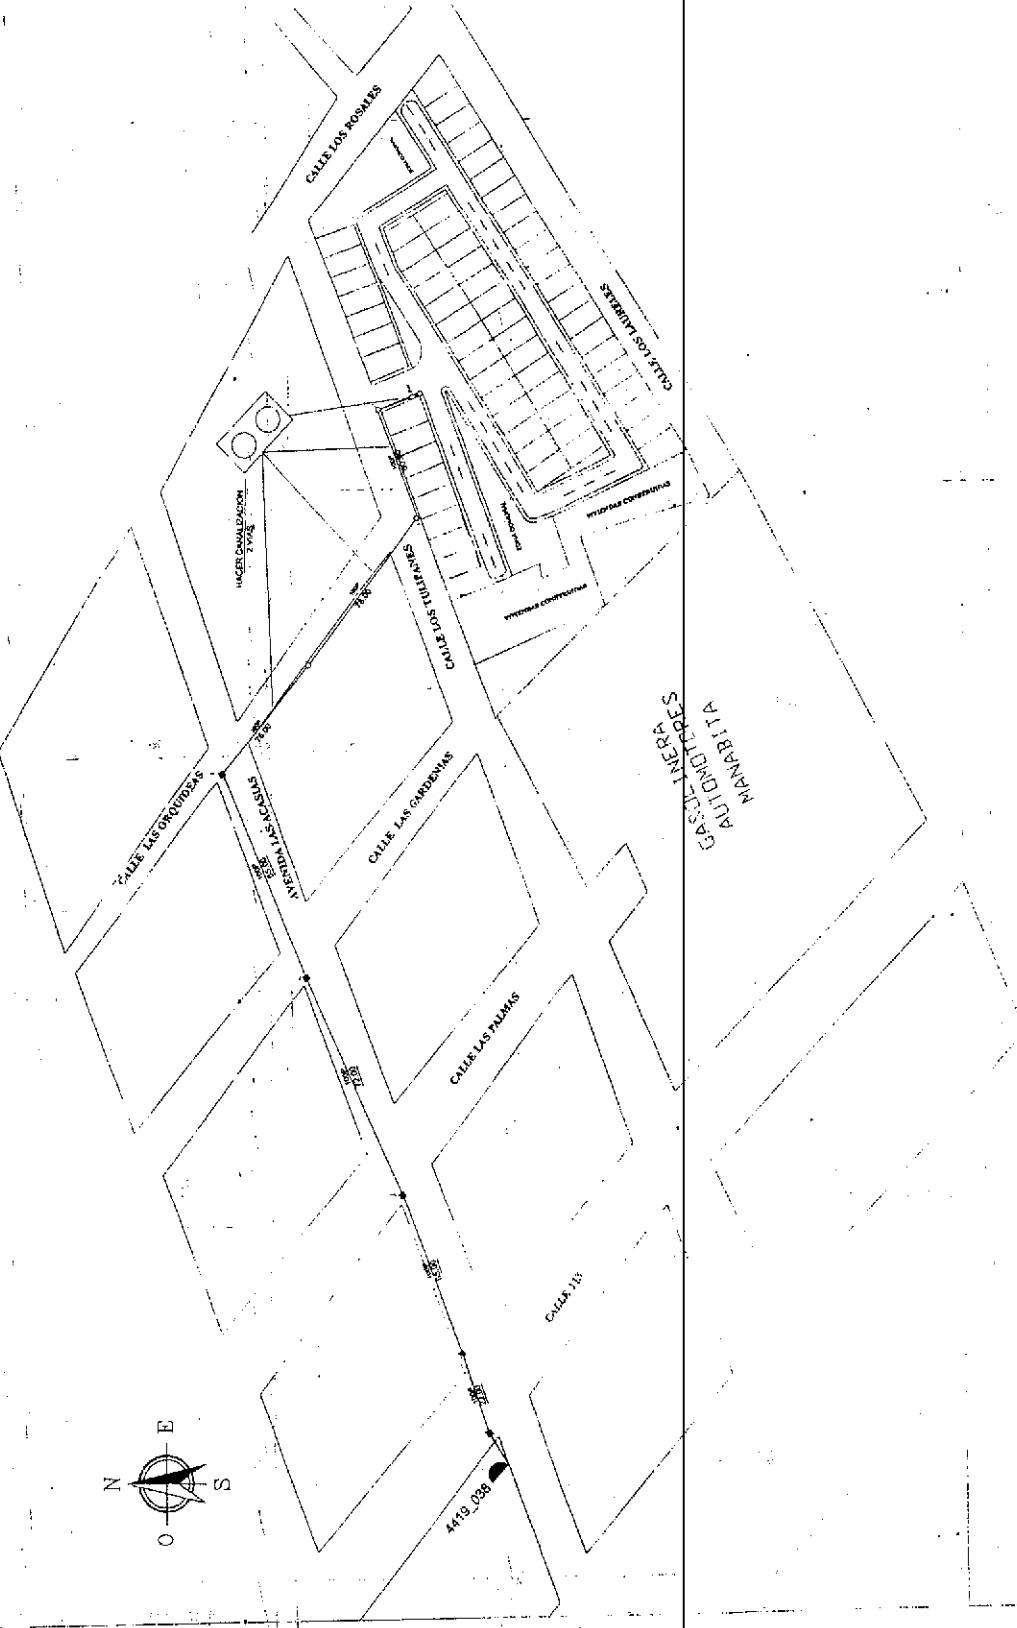

20
 21
1
2
3
4
5


SIMBOLÓGIA

ARMANDO	
POZO EN ACERA	
VIA	H
EN LA MANCHA	20.00

cin - Aprobado





...

100

△ 27 三

1875

54

10

U

100

4

10

10

11

11

100

PROYECTO: URBANIZACION "MAR"

CONTIENE:

RED PRIMARIA



100

0535:0

L

101




CALCULO USO DE SUELO


TOTAL TERRENO	10965.63 M2
LOTES	6072.35 M2
AREAS VERDES	1681.10 M2
VIAS Y ACERA	3212.18 M2
TOTAL USO SUELO	10965.63 M2
DENSIDAD POBLACIONAL	20.19 HAB / KM2

DENSIDAD POBLACIONAL

20.19 HAB / KM2

AREAS VENDIBLES		
Mz	# de Lotes	m2
A	8	756.00 m2
B	8	567.00 m2
C	8	2834.65 m2
D	22	2114.70 m2
TOTAL	64	6072.35 m2


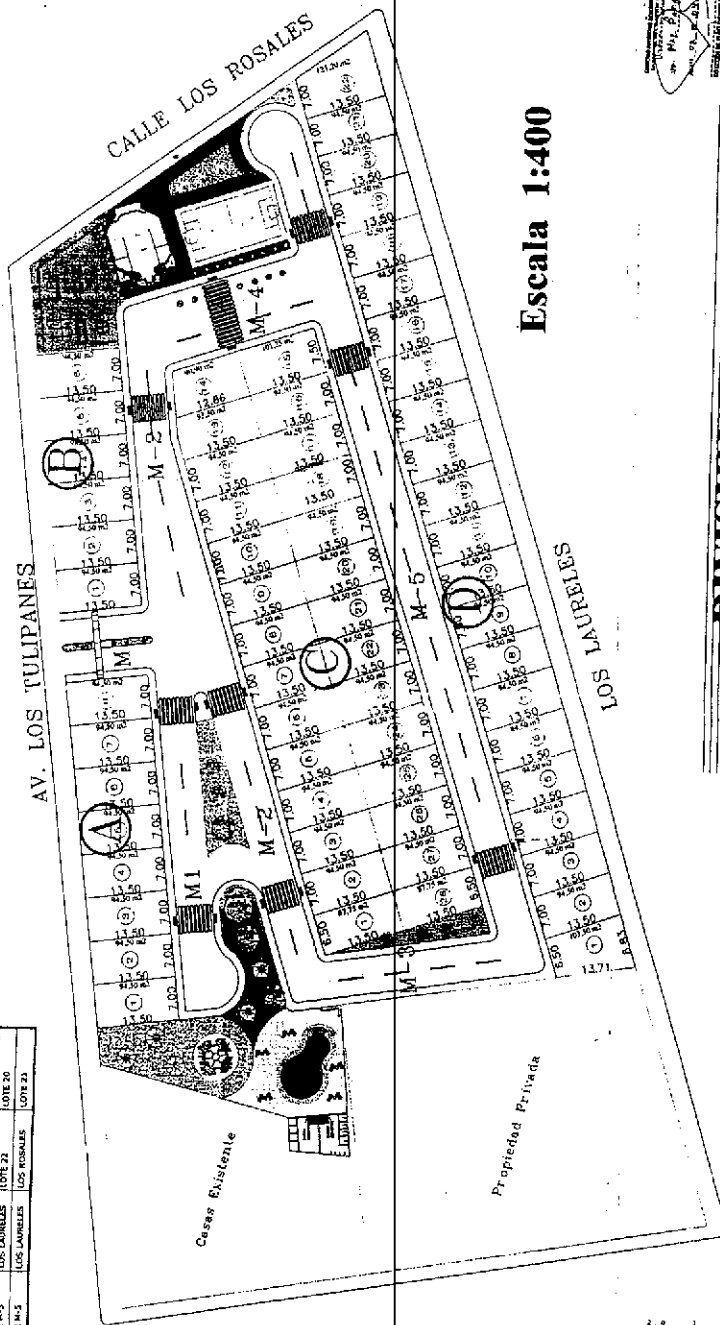

Escala 1:400

DIVISION EN LOTES

Proyecto: Conjunto Hab. "Mar Paraiso"

Promotor: FIUXEL S.A.

CONTIENE:


Responsable del Proyecto:	Responsable del Proyecto:
Ing. J. A. N. A. L. A. L. E.	Ing. J. A. N. A. L. A. L. E.




9993000.00N
 9992500.00N
 9992000.00N
 533000.0E
 533500.00E
 534000.00E
 534500.00E

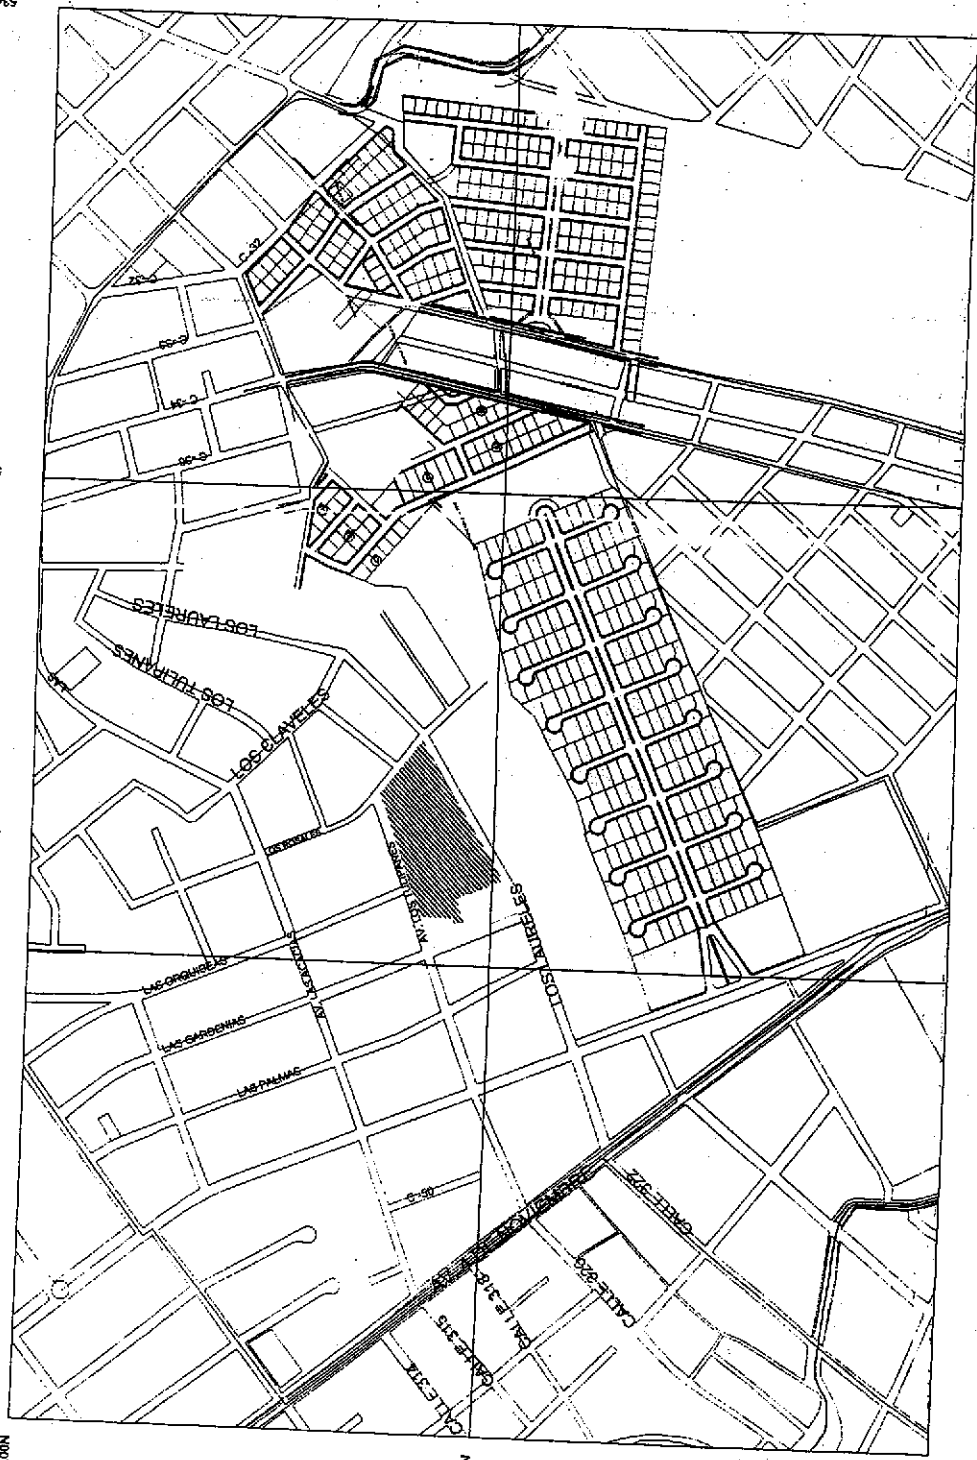




UBICACION DEL TERRENO

Escala 1:750

UBICACION DEL TERRENO


Proyecto: Conjunto Hab. "Mar Paraiso"		Promotor: FIUXEL S.A.	
Formato: A1 Laminas: 2 Fecha: Febrero/ 2015		CONTIENE: UBICACION	
Representa estructura levantada Pro. Mapa Topografico Nacional, M. N. - Ecuador Escala: 1:50,000 Indica: 10,943.03 m.s.n.m. 2-12-32-98-000		Formato: A1 Laminas: 2 Fecha: Febrero/ 2015	

REVISADO
 Ing. J. J. Pineda
 10/05/2015
 10/05/2015

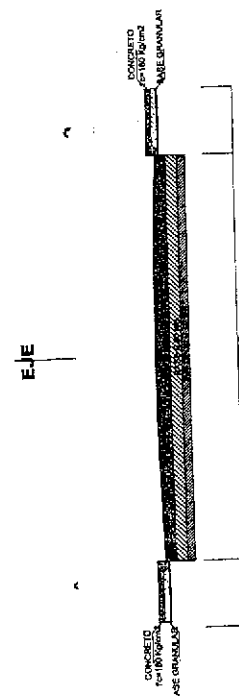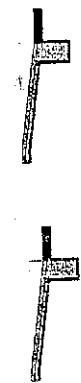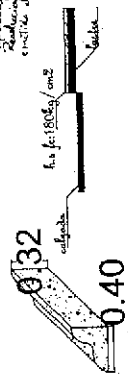

DETALLE BORDILLO PISO DE PALOMA Y ACERA

DETALLE DE RAMPA

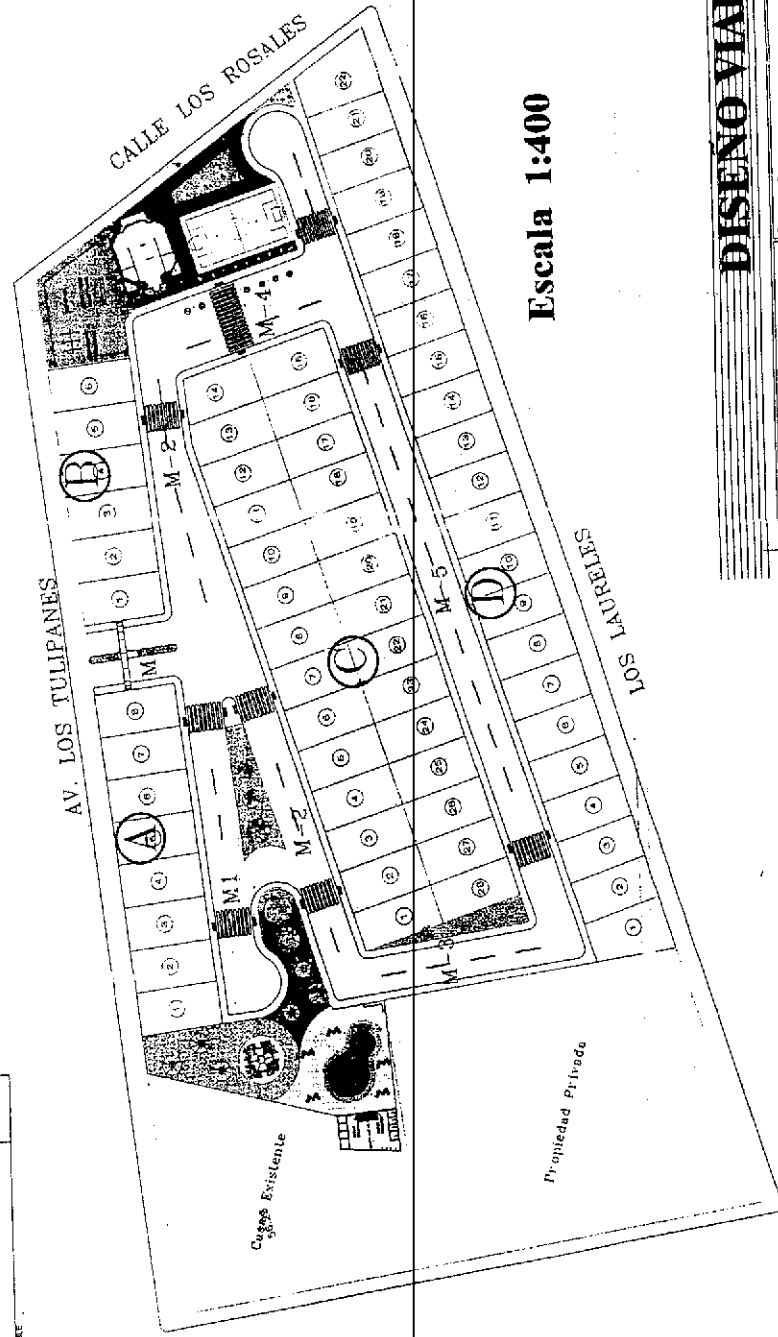




Escala 1:400

DISEÑO VIAL

Proyecto:	Conjunto Hab. "Mar Paraiso"	Promotor:	FIUXEL S.A.
Responsable:	Ing. Marcela Andara	Responsable estructural:	
Fecha:	10/05/2015	Fecha:	10/05/2015
Indicador:	10.955.63 m2	Indicador:	2-12-33-02-000



DI. Diego Chamorro
 NOTARIA
 CANTON MANTA

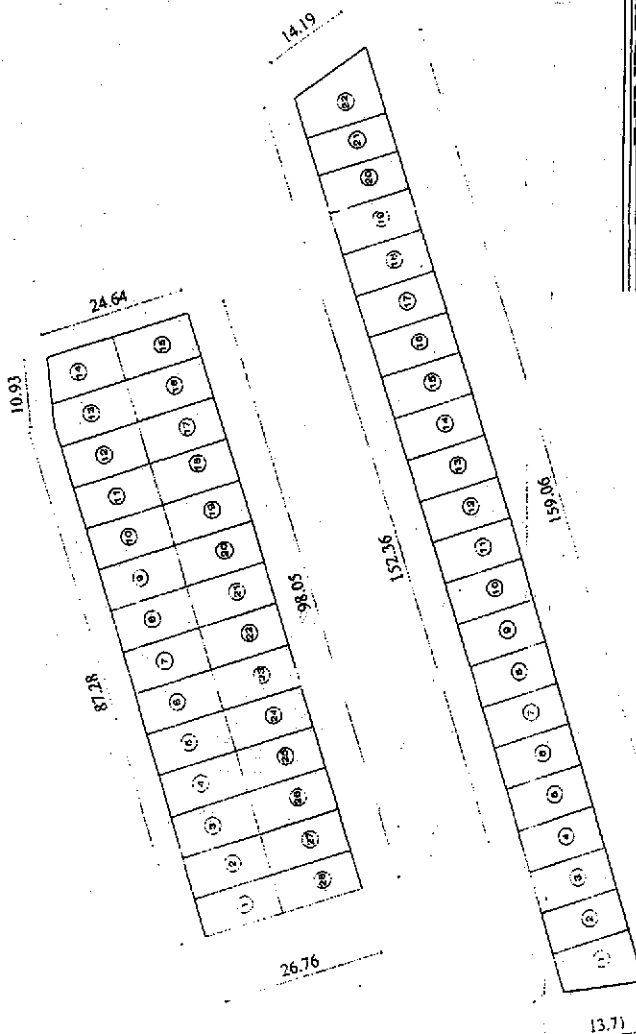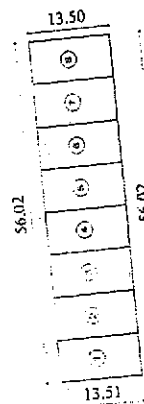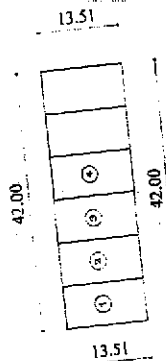

Escala 1:400




LINDEROS Y COLINDANTES


Proyecto: Conjunto Hab. "Mar Paraiso"		Promotor: FIUXEL S.A.		CONTIENE:	
Responsable: Ing. Juan Carlos Soto		Responsable estructural: Ing. Juan Carlos Soto		PLANOS MANIZALES	
Formato: A1		Lamina: 4		FECHA: Febrero/2015	
Área: 1.400		Código: 2-12-32-06-008			



Dr. Diego Chamorro Pepinosa
NOTARIO QUINTO DEL CANTÓN MANTA

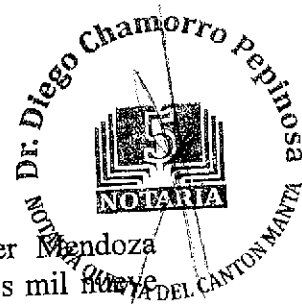


RAZÓN DE PROTOCOLIZACIÓN: A petición del Abg. Giler Mendoza Gabriel, portador de la matrícula profesional número trece guion dos mil nueve guion ciento ochenta y siete (13-2009-187) del Foro de Abogados de Manabí, el día de hoy, en catorce (14) fojas útiles, en el Registro de Escrituras Públicas de la Notaría Quinta del cantón Manta a mi cargo, protocolizo las copias simples de los PLANOS DEL CONJUNTO HABITACIONAL "MAR PARAÍSO", PROPIEDAD DE LA COMPAÑÍA FIUXEL S.A., que antecede.- Manta, ocho (08) de Julio del dos mil quince.-

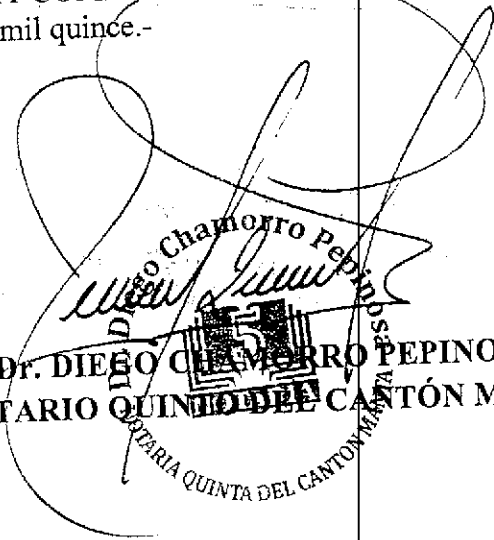
Dr. DIEGO CHAMORRO PEPINOSA
NOTARIO QUINTO DEL CANTÓN MANTA



Se protocolizó en el Registro de Escrituras Públicas de la Notaría Quinta del Cantón Manta, a mi cargo, en fe de ello, confiero primera copia CERTIFICADA DE LA PROTOCOLIZACION DE LAS COPIAS SIMPLES DE LOS PLANOS DEL CONJUNTO HABITACIONAL "MAR PARAÍSO", PROPIEDAD DE LA COMPAÑÍA FIUXEL S.A. Y MAS DOCUMENTOS ADJUNTOS DE LA ESCRITURA PUBLICA NUMERO (P02095), en quince (15) fojas útiles.- Firmada y sellada en Manta, al ocho (08) de Julio del dos mil quince.-

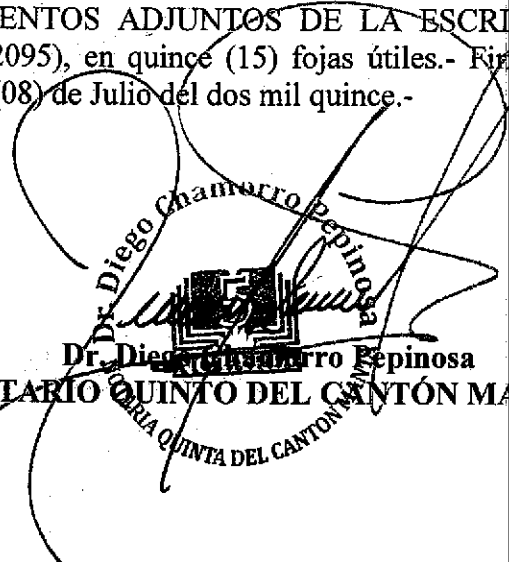
Dr. Diego Chamorro Pepinosa
NOTARIO QUINTO DEL CANTÓN MANTA



Factura: 001-002-000006362



20151308005P02095

PROTOCOLIZACIÓN 20151308005P02095



FECHA DE OTORGAMIENTO: 8 DE JULIO DEL 2015
OTORGA: NOTARÍA QUINTA DEL CANTON MANTA
DESCRIPCIÓN DE DOCUMENTO PROTOCOLIZADO:
NÚMERO DE HOJAS DEL DOCUMENTO: 14
CUANTÍA: INDETERMINADA

A PETICIÓN DE:			
NOMBRES/RAZÓN SOCIAL	TIPO INTERVINIENTE	DOCUMENTO DE IDENTIDAD	Nº. IDENTIFICACIÓN
GILER MENDOZA GABRIEL ENRIQUE	POR SUS PROPIOS DERECHOS	CÉDULA	1309528550

OBSERVACIONES:

Dr. Diego Chamorro Pepinosa
NOTARIO Y DIEGO CHAMORRO PEPINOSA
NOTARIA QUINTA DEL CANTON MANTA



Factura: 001-002-000006801



20151308005P02228

PROTOCOLIZACIÓN 20151308005P02228

FECHA DE OTORGAMIENTO: 21 DE JULIO DEL 2015

OTORGA: NOTARÍA QUINTA DEL CANTON MANTA

DESCRIPCIÓN DE DOCUMENTO PROTOCOLIZADO: ACTA DE ENTREGA Y RECEPCIÓN SUSCRITA POR EL ING. JORGE ZAMBRANO CEDEÑO ALCALDE DE MANTA

NÚMERO DE HOJAS DEL DOCUMENTO: 3

CUANTÍA: INDETERMINADA

A PETICIÓN DE:			
NOMBRES/RAZÓN SOCIAL	TIPO INTERVINIENTE	DOCUMENTO DE IDENTIDAD	No. IDENTIFICACIÓN
GILER MENDOZA GABRIEL ENRIQUE	POR SUS PROPIOS DERECHOS	CÉDULA	1309528550

OBSERVACIONES:

Dr. Diego Chamorro Pepinosa
NOTARIO(A) DIEGO HUMBERTO CHAMORRO PEPINOSA
NOTARIA QUINTA DEL CANTON MANTA




SEÑOR NOTARIO QUINTO DEL PUBLICO CANTON MANTA

DR. DIEGO CHAMORRO PEPINOSA

ABG. GILER MENDOZA GABRIEL, en libre ejercicio de la profesión y con Registro Profesional No. 13-2009-187 del Foro de Abogados de Manabí, ante usted respetuosamente comparezco y solicito lo siguiente:

Que se sirva protocolizar la Acta de Entrega y Recepción suscrita por el Ing. Jorge Zambrano Cedeño Alcalde de Manta, de conformidad con lo que establece el numeral segundo del Art. 18 de la Ley Notarial vigente.

Sírvase proveer lo solicitado.

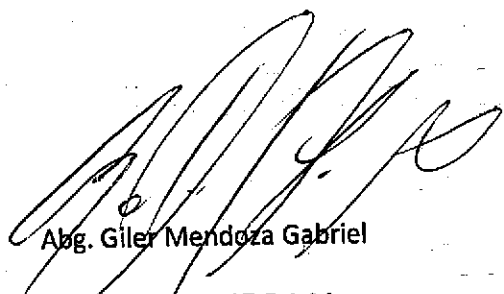

Abg. Giler Mendoza Gabriel
Mat. 13-2009-187 F.A.M.



Manta

G A D



ACTA DE ENTREGA Y RECEPCIÓN



En la ciudad de Manta, a los ocho días del mes de julio de dos mil quince, comparece a la suscripción del acta de entrega de recepción; por una parte el Gobierno Autónomo Descentralizado Municipal del Cantón Manta, representado por el Ingeniero Jorge Oñey Zambrano Cedeno, en su calidad de **ALCALDE DE MANTA**; y por otra parte la Urbanización Mar Paraíso, cuyo Promotor y propietaria la Compañía Fiuxel S.A representada por el señor Humberto Ruiz Barrera, en calidad de Gerente General, terreno ubicado en el Barrio Centenario de la Parroquia Tarqui del Cantón Manta); quienes comparecen a efectos de dar cumplimiento a las Ordenanzas municipales, entregando áreas verdes y comunales al Gobierno Municipal de Manta.

OBJETO: Con fecha 26 de junio de 2015 mediante oficio No. 610-DPOT-JOC; suscrita por el Arq. Jonathan Orozco Cobeña, Director de Planeamiento Urbano, indica que con fecha 30 de mayo de 2015 el señor Alcalde ha emitido Resolución No. 001-ALC-M-JOZC-2015, de aprobación de modificatoria a la Resolución No. 005-ALC-M-JEB-2014 de aprobación a la Urbanización "Mar Paraíso" cuyo promotor propietario es la Compañía Fiuxel S. A y que se encuentra ubicada en el Barrio Centenario de la Parroquia Tarqui del Cantón Manta, por lo expuesto detalla las medidas y linderos y áreas comunales que quedaron a favor de la Municipalidad en cumplimiento de lo que estipula el art. 424 del COOTAD, con la finalidad de que se firme el Acta de Entrega – Recepción y su posterior protocolización e inscripción en la Registraduría de la Propiedad.

AREAS VERDES- COMUNALES DE LA URBANIZACION MAR PARAISO ENTREGADAS AL GOBIERNO MUNICIPAL DEL CANTÓN MANTA.

MEDIDAS Y LINDEROS:

AREA VERDE No. 1

Norte: 6.01m – Avenida Los Tulipanes

Sur: 24.67m – Propiedad particular

Este: Partiendo desde norte en 19.54m lote No. 1 manzana A, desde este punto gira en línea curva hacia el este en 5.83m; luego gira en línea curva hacia el oeste en 3.23m- calle M-1, luego continua hacia el oeste en 18,21m- calle M-2, desde el punto gira hacia el Sur en 7.93m.

Oeste: partiendo desde el norte en 32.50m- propiedad particular, desde este punto gira hacia el Sur en 10,04m- propiedad particular

Área Total: 728,63m²

AREA VERDE No. 2

Sur: 4.39m –Calle M-5

Este: 26.92m – Lotes 1 y 28 manzana C

Oeste: 26,92m- Calle M-3

Área: 62,90m²



G A D
Manta



AREA VERDE No. 3


Norte: 22.05m -Calle M-1
Sur: 22.02m- Calle M-2
Este: 2.94m- Calle M-1
Oeste: en línea curva 5.02m- calle
Área: 103,80m²


AREA VERDE No. 4

Norte: 14,61m - Avenida Los Tulipanes
Sur: partiendo desde el Oeste en 11.34m, desde este punto gira en línea curva hacia el Sur en 5.91m, desde este punto gira hacia el este en 3.35m
Este: 52.38m -Calle Los Rosales
Oeste: partiendo desde el Norte en 13.51m, desde este punto gira hacia el este en 5.09m, desde este punto gira hacia el Sur en 28.28m.
Área: 785.80m²


Para la validez del presente instrumento, este deberá ser protocolizado e inscrito en el Registro de la Propiedad de la Cantón Manta.

GOBIERNO AUTÓNOMO DESCENTRALIZADO MUNICIPAL DEL CANTÓN MANTA

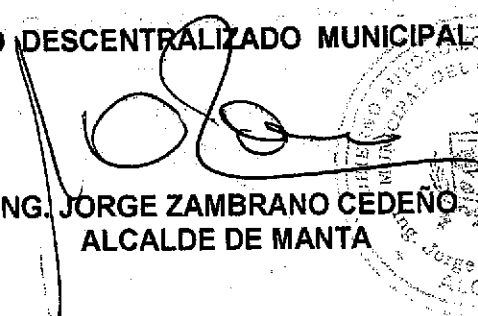
ING. JORGE ZAMBRANO CEDEÑO
ALCALDE DE MANTA

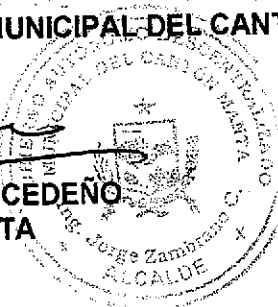

URBANIZACIÓN MAR PARAISO

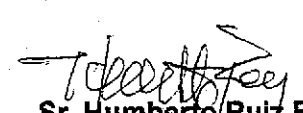

Sr. Humberto Ruiz Barrera
Promotor-propietario de la
Compañía Fixuel S.A




Dr. Diego Chamorro Pepinosa
NOTARIO QUINTO DEL CANTÓN MANTA



RAZÓN DE PROTOCOLIZACIÓN: A petición del Abg. Giler Mendoza Gabriel, portador de la matrícula profesional número trece guion dos mil once guion ciento ochenta y siete (13-2009-187) del Foro de Abogados de Manabí, el día de hoy, en tres (03) fojas útiles, en el Registro de Escrituras Públicas de la Notaría Quinta del cantón Manta a mi cargo, protocolizo el Acta de Entrega y Recepción suscrita por el Ing. Jorge Zambrano Cedeño Alcalde de Manta, que antecede.- Manta, veintiuno (21) de Julio del dos mil quince.-

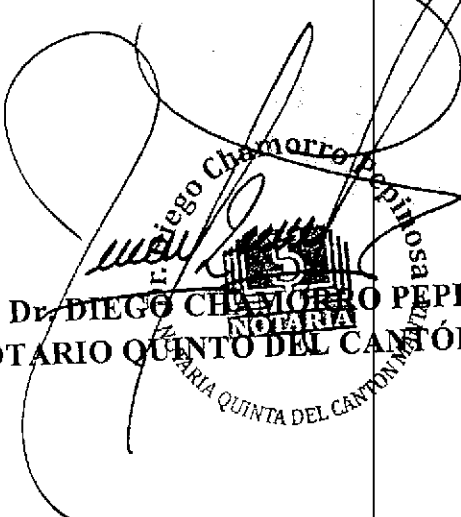
Dr. DIEGO CHAMORRO PEPINOSA
NOTARIO QUINTO DEL CANTÓN MANTA

Se protocolizó en el Registro de Escrituras Públicas de la Notaría Quinta del Cantón Manta, a mi cargo, en fe de ello, confiero primera copia CERTIFICADA DE LA PROTOCOLIZACION DEL ACTA DE ENTREGA Y RECEPCIÓN SUSCRITA POR EL ING. JORGE ZAMBRANO CEDEÑO ALCALDE DE MANTA Y MAS DOCUMENTOS ADJUNTOS DE LA ESCRITURA PUBLICA NUMERO (P02228), en tres (03) fojas útiles- Firmada y sellada en Manta, al veintiuno (21) de Julio del dos mil quince.-

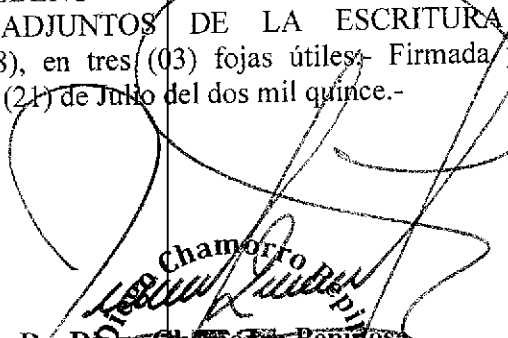
Dr. Diego Chamorro Pepinosa
NOTARIO QUINTO DEL CANTÓN MANTA

