

IDENTIFICACION Y DATOS DE LOCALIZACION

ESTA BAJO REGIMEN DE PROPIEDAD HORIZONTAL

☐ NO ☐ SI

CLAVE CATASTRAL

2128417

PROYECTO DE PLANO CARTOGRAFICO

HOJA N°

DATOS GENERALES

- ☐ ZONA SEGUN CALIDAD DE SUELO
- ☐ ZONA HOMONEAO
- ☐ ZONA SEGUN VALOR

DIRECCION: barrio Coji. Hab. Mar Paraiso

Area Verde 3

CODIFICAR LA DIRECCION (PRIMERO LA CALLE LUEGO EL NUMERO)

DATOS DEL LOTE

FRONTES ☐ NUMERO DE CALLES A LAS CUALES EL LOTE TIENE FRENTE

- ☐ LOTE INTERIOR
- ☐ POR PASAJE PEATONAL
- ☐ POR PASAJE VEHICULAR
- ☐ POR CALLE
- ☐ POR AVENIDA
- ☐ POR EL MALECON
- ☐ POR LA PLAYA

CARACTERISTICAS DE LA VIA PRINCIPAL

- ☐ TIERRA
- ☐ LASTRE
- ☐ PIEDRA DE RIO
- ☐ ADOQUIN
- ☐ ASFALTO O CEMENTO

- ☐ ACERA
- ☐ ENCHENTADO O PIEDRA DE RIO
- ☐ DE ADOQUIN O BALDOSA

REDES PUBLICAS EN LA VIA

- ☐ AGUA POTABLE
- ☐ SI EXISTE
- ☐ NO EXISTE

- ☐ ALCANTARILLADO
- ☐ SI EXISTE
- ☐ NO EXISTE

- ☐ ENERGIA ELECTRICA
- ☐ SI EXISTE AREA
- ☐ SI EXISTE RED SUBTERRANEA

SERVICIOS DEL LOTE

- ☐ DESNIVEL CON RELACION A LA RASANTE DE LA VIA DE ACCESO
- ☐ CERRAMIENTO
- ☐ SOBRE LA RASANTE
- ☐ METROS
- ☐ BAJO LA RASANTE
- ☐ HORMIGON ARMADO
- ☐ MADERA
- ☐ CAÑA
- ☐ OTRO

- ☐ AGUA POTABLE
- ☐ NO EXISTE
- ☐ SI EXISTE

- ☐ DESAGUES
- ☐ NO EXISTE
- ☐ SI EXISTE

- ☐ ELECTRICIDAD
- ☐ NO EXISTE
- ☐ SI EXISTE


CARACTERISTICAS FORMALES DEL LOTE

- ☐ AREA
- ☐ SIN DECIMALES
- ☐ 410380

- ☐ PERIMETRO
- ☐ 52.03

- ☐ LONGITUD DEL FRENTE
- ☐ 52.03

CROQUIS

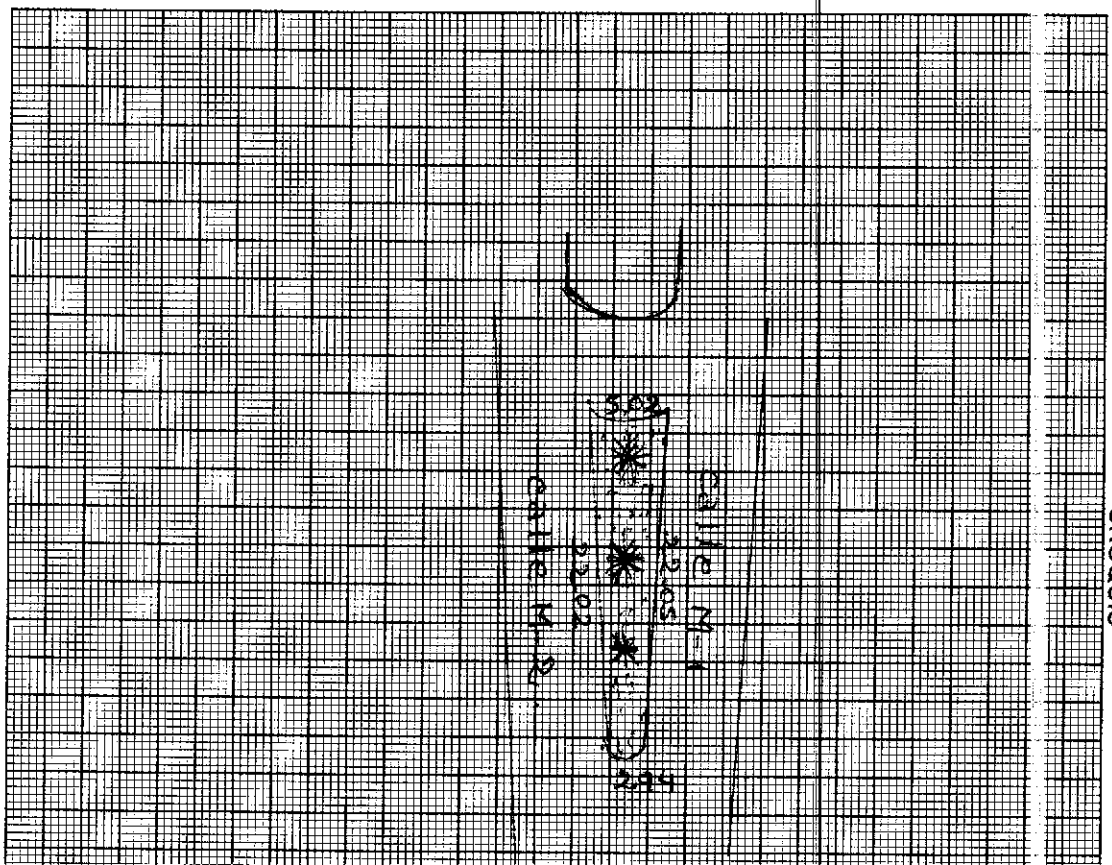

FORMA DE OCUPACION DEL LOTE

- ☐ SIN EDIFICACION
- ☐ CON EDIFICACION
- ☐ NUMERO DE BLOQUES TERMINADOS

USO DEL AREA SIN EDIFICACION

USO

CONSTRUCCION

OTRO USO

OBSERVACIONES

24/07/2017

2015	13	08	05	P02095
------	----	----	----	--------



MANTA, A 08 DE JULIO DEL 2.015
J.B.

PROTOCOLIZACIÓN DE LAS COPIAS SIMPLES DE LOS
PLANOS DEL CONJUNTO HABITACIONAL "MAR
PARAÍSO", PROPIEDAD DE LA COMPAÑÍA FIUXEL S.A. Y
MÁS DOCUMENTOS

QUE OTORGA
LA NOTARIA QUINTA

A FAVOR DEL ABG.
ABG. GILER MENDOZA GABRIEL

CUANTÍA: INDETERMINADA

(DI 2

COPIAS)


SEÑOR NOTARIO QUINTO DEL PUBLICO CANTON MANTA

DR. DIEGO CHAMORRO PEPINOSA

ABG. GILER MENDOZA GABRIEL, en libre ejercicio de la profesión y con Registro Profesional No. 13-2009-187 del Foro de Abogados de Manabí, ante usted respetuosamente comparezco y solicito lo siguiente:

Que se sirva protocolizar los Planos del Conjunto Habitacional "MAR PARAÍSO", propiedad de la Compañía FIUXEL S.A., de conformidad con lo que establece el numeral segundo del Art. 18 de la Ley Notarial vigente.

Sírvase proveer lo solicitado.

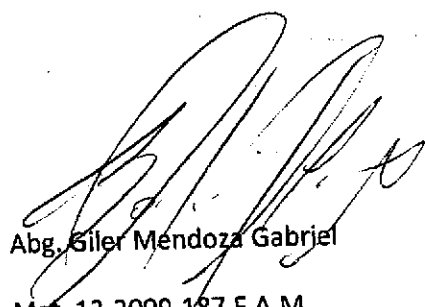

Abg. Giler Mendoza Gabriel
Mat. 13-2009-187 F.A.M.

N= 9'891.000
E= 533.750

N= 9'893.000
E= 533.850

CALLE LOS ROSALES

AV. LOS TULIPANE

ST. LOS ESTRECHOS

CALLE LAS GARDENIAS

Casas Existentes

SIMBOLOGIA:


- VALVULA DE AIRE = 6
- HIDRANTE = 2
- VANVULAS DE CONTROL = 5
- TUBERIA PVC U/2 Ø 63 mm 1 MPA
- TUBERIA PVC U/2 Ø 90 mm 1 MPA
- GUIAS DOMICILIARIAS = 65
- GUIAS SOCIALES = 6
- CAJA H.A. CONEXION DE RED PUBLICA E INST. MACROMEDIDOR

IMPLANTACION GENERAL

Propiedad:	Conjunto Hab. "Mar Paraiso"	Promotor:	FIJUEL S.A.
Responsabilidad Técnica:	Ing. Carlos Gonzalez	Formato:	AJ
Escala:	1:1000	Lamina:	I/I
Fecha:	10/08/01	Red Delineada:	AA/TP
Hoja:	10/08/01	Fecha:	08/01/03



CALCULO DE SUELO

TC	LOTES	AREAS VEG	VIAS Y AC	TOTAL U.O.S
1	6325.5 M2	338.55 M2	5500.56 M2	10865.61 M2
2	57.69%	12.22%	31.09%	111%

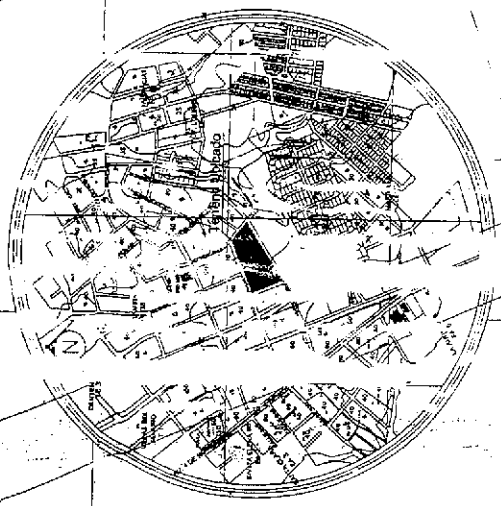

Regio Chamorro Pepinosa
QUINTA DEL CANTON MANTA


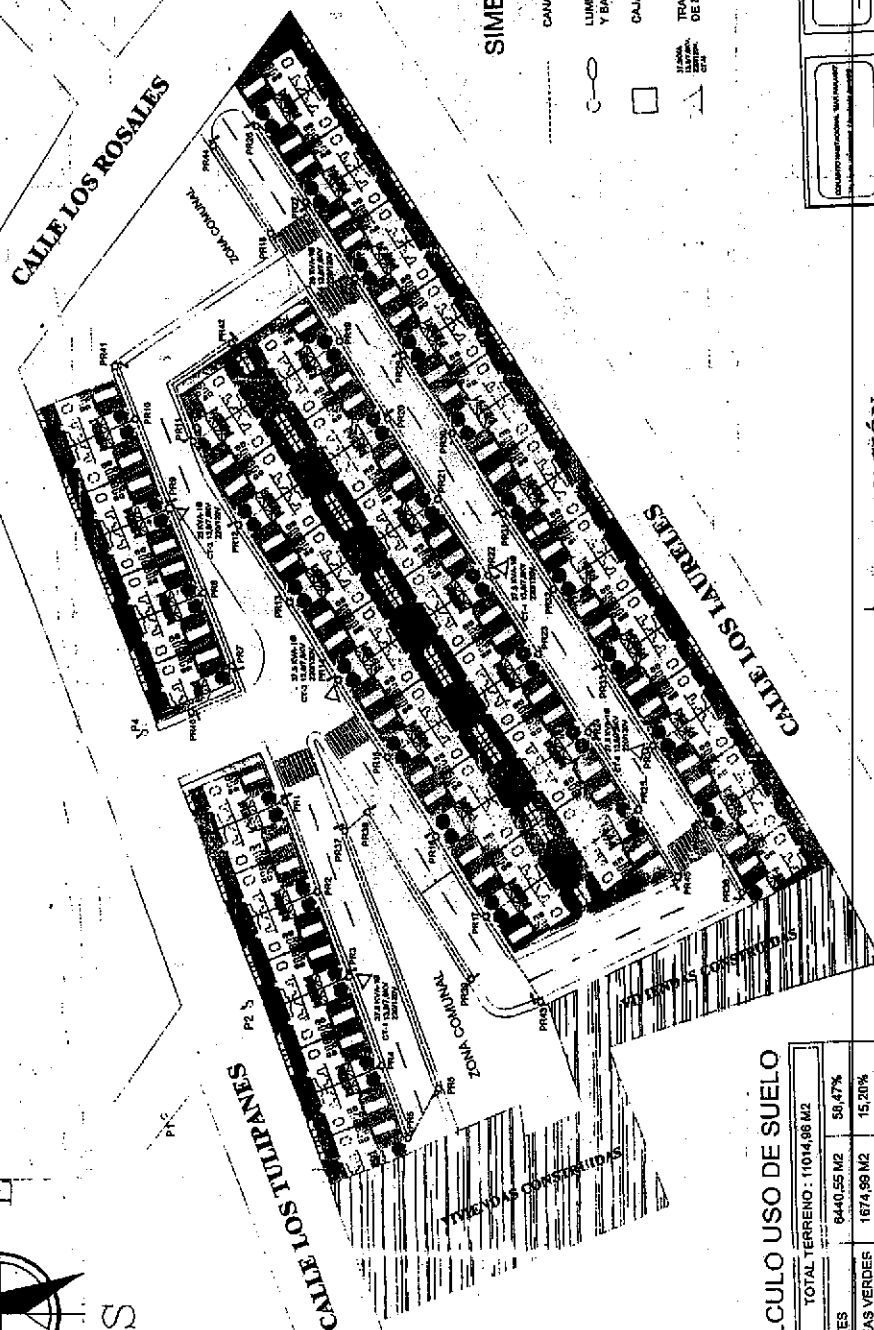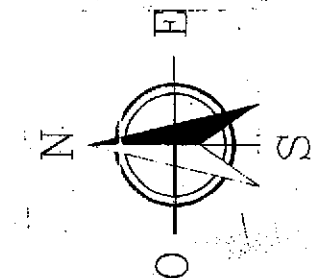

CANALIZACIÓN SUBTERRÁNEA 1 VÍAS DE 1-1/2" PVC
 LUMINARIA DE 150W-220V EN POSTE METÁLICO
 Y BASE DE HORMIGÓN.
 CAJA DE REVISIÓN DE 60X80X30 CM.
 TRANSFORMADOR MONOFÁSICO PAUNOMOUNTED
 DE N.º IVA 13.3/17.8 KV., 220 / 120 V.,


11.000,00
 11.000,00
 11.000,00

CALCULO USO DE SUELO

TOTAL TERRENO : 11014,96 M2	
AREAS VERDES	1674,99 M2 15,20%
VÍAS Y ACERA	2899,42 M2 26,33%
TOTAL USO SUELO:	11014,96 M2 100%

ILUMINACIÓN

[illegible]

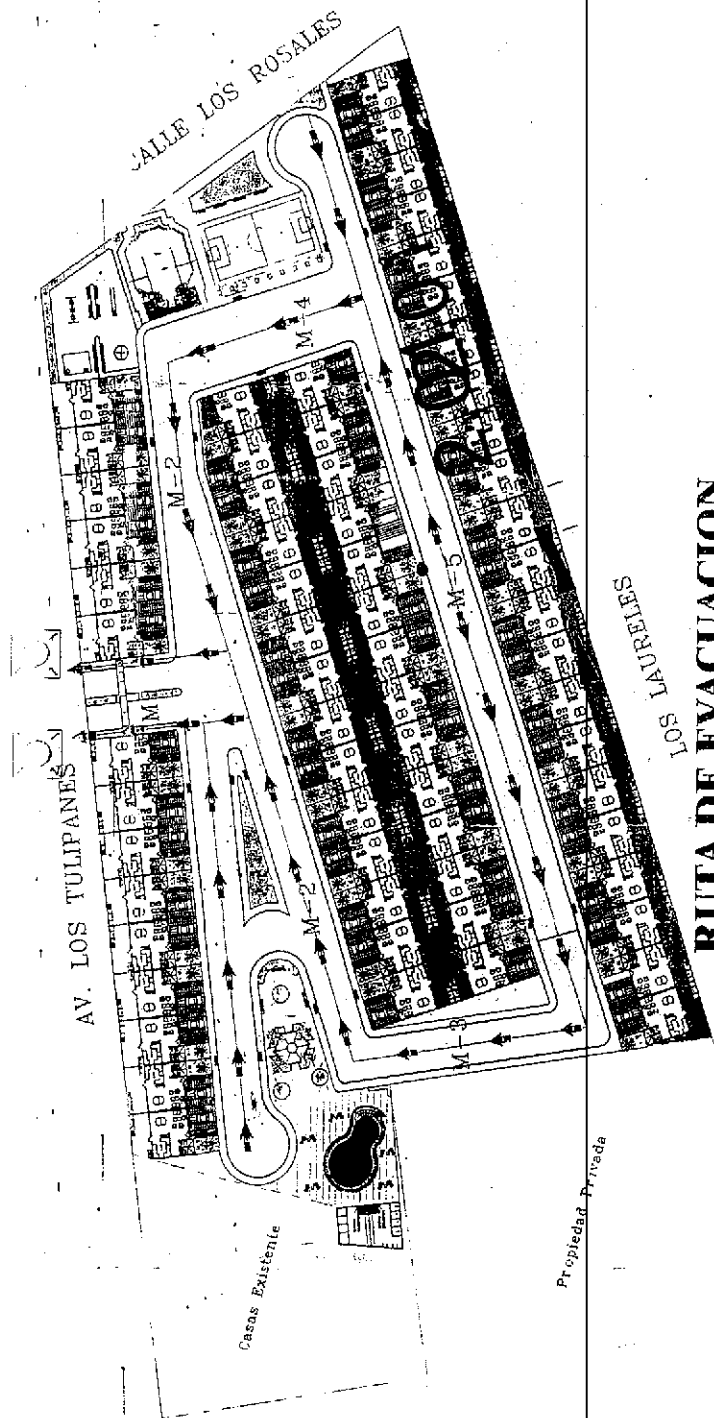

Propiedad Privada



RUTA DE EVACUACION

Conjunto Hab. "Mar Paraíso"

SIMBOLOGIA

	PUNTO DE ENCUENTRO
	RUTA DE EVACUACION

Notario
D. Diego Chamorro Pepinosa
Notaria Quinta del Cantón Manta

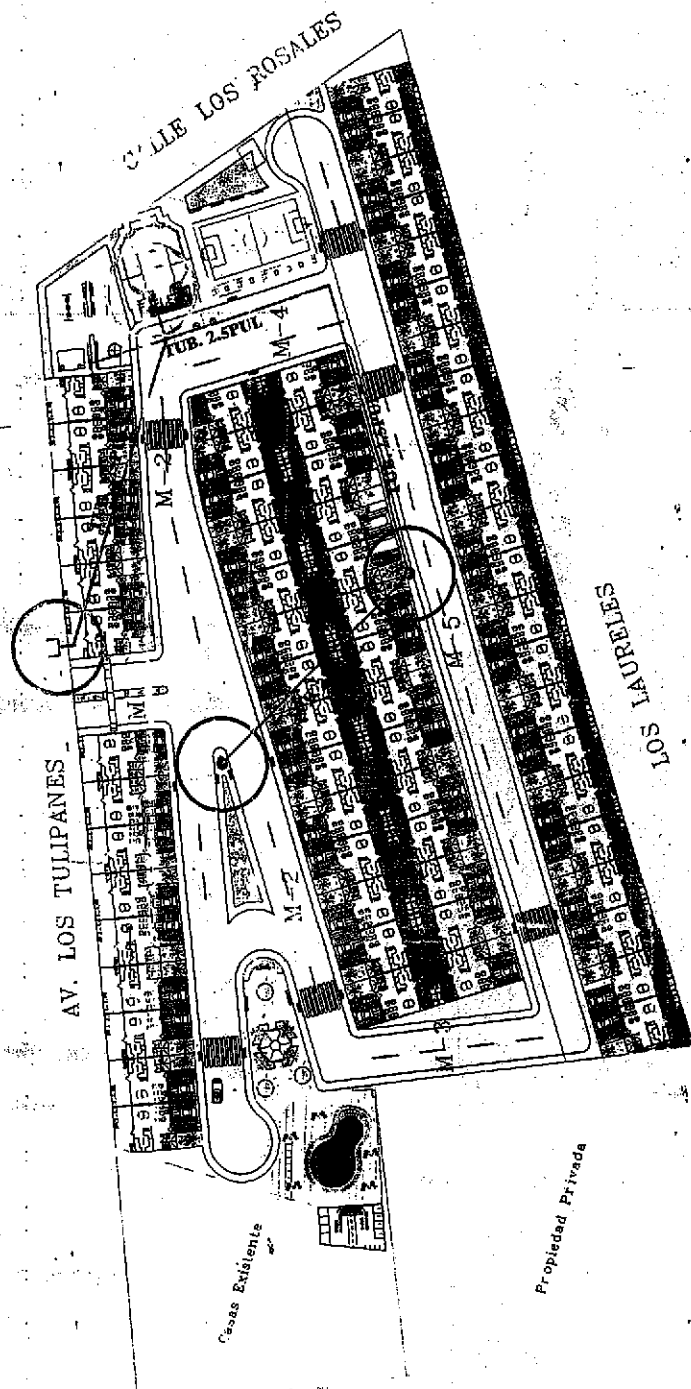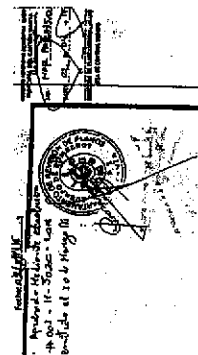


SIMBOLOGIA

INSTALACIONES CONTRA INCENDIO	
	GABINETE CONTRA INCENDIO
	SIAMESA
	HIDRANTE


INSTALACIONES CONTRA INCENDIO

Conjunto Hab. "Mar Paraíso"

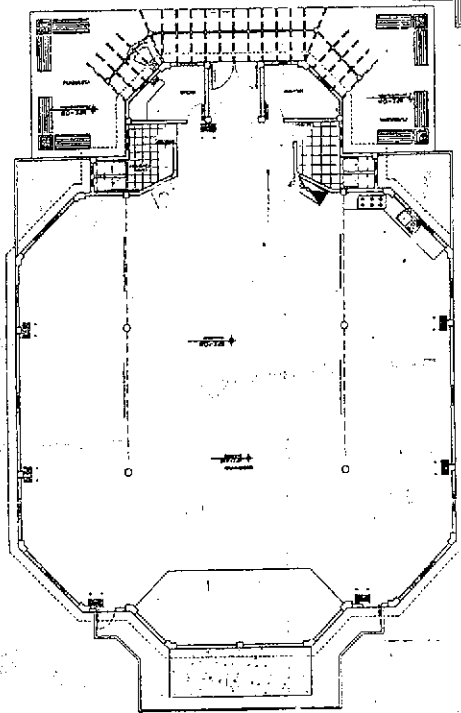

SALON COMUNAL

SIMBOLOGIA	
	INSTALACIONES CONTRA INCENDIO
	LAMPARA DE EMERGENCIA
	EXTINTOR
	PULSADOR
	GABINETE CONTRA INCENDIO
	BURENA AUDIBLE

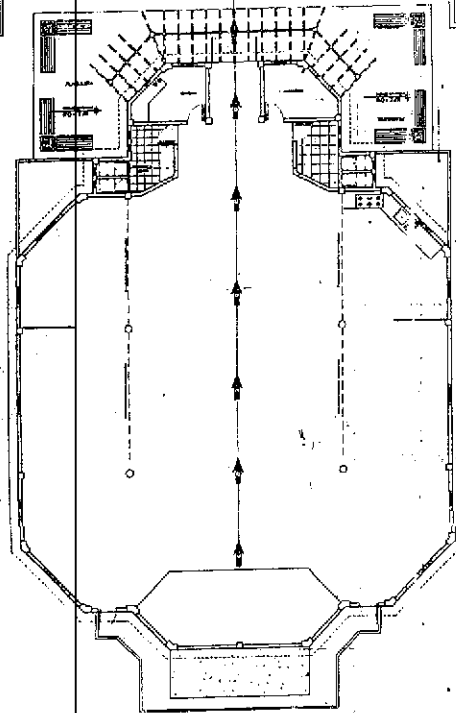


SALON COMUNAL

INSTALACIONES CONTRA INCENDIO

RUTA DE EVACUACION



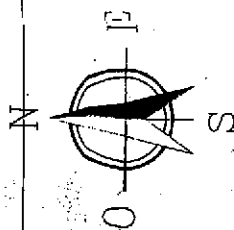

CALLE LOS ROSALES


VIVIENDAS CONSTRUIDAS

YIVIENDAS CONSTRUIDAS

CALLE LOS LAURELIS






SIMBOLOGIA	
en^o Aprobado

21 JUN 2013


PROYECTO: URBANIZACION "MAR PARAISO"

CONTIENE:	ESCALA:
	1:1000

FECHA:	JUNIO/2013
--------	------------



CONJUNTO HABITACIONAL "MAR PARAISO"

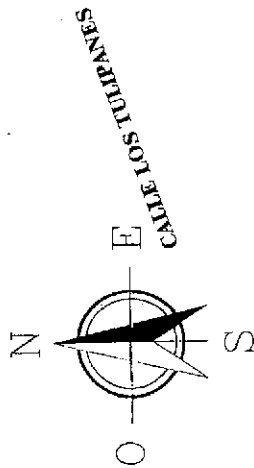

CALLE LOS TUPANES


CALLE LOS ROSALES

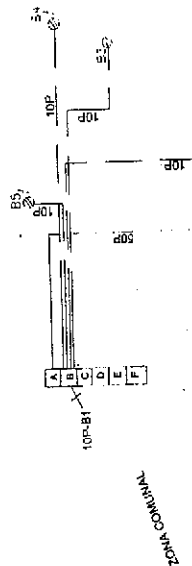

VIVIENDAS CONSTRUIDAS

VIVIENDAS CONSTRUIDAS

CALLE LOS LAURELES

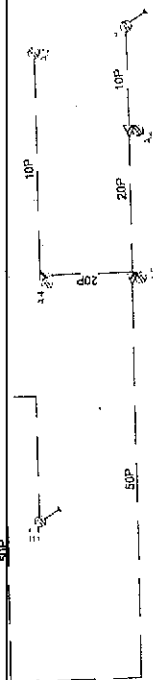









APROBADO POR
CMT. EF.

FECHA:

Aprobado

21 JUN 201

21 JUN 201

PROYECTO: URBANIZACION "MAR PARAISO"

CONTIENE:

ESQUEMA DE EMPALME

ESCALA:

1:1000

FECHA:

JUNIO 201

DESG:

ING











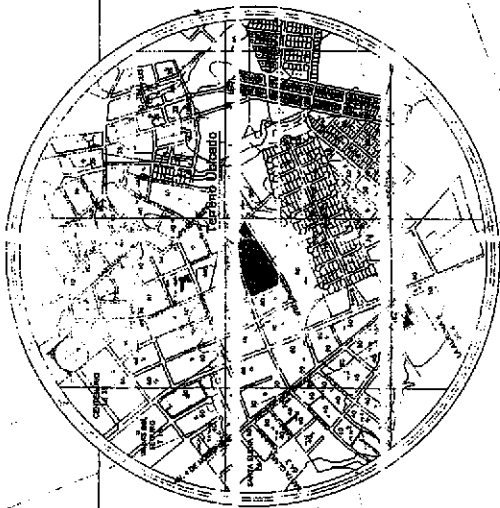

1: 533.500
E= 533.850



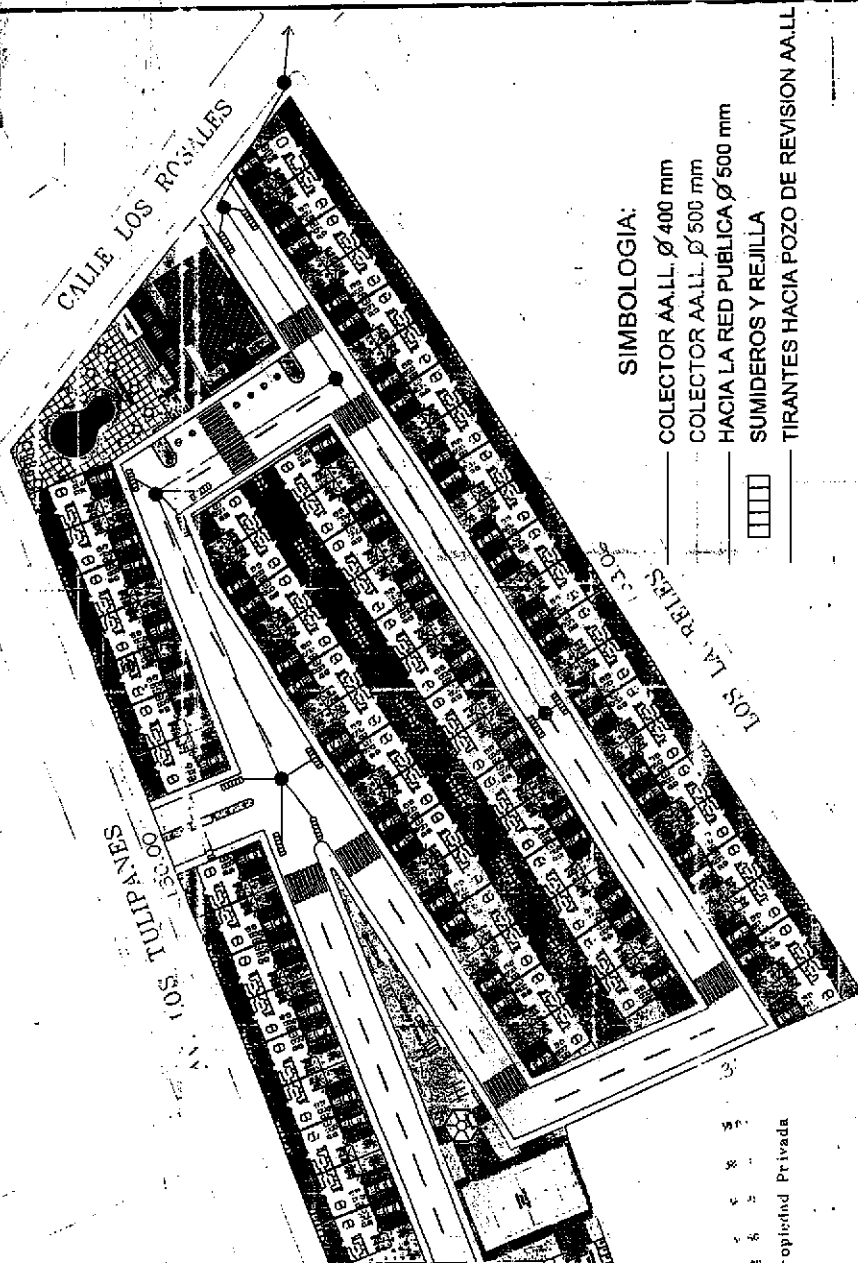

Casas Existente

(1: 249.3.400)

SIMBOLOGIA:

- COLECTOR AALL Ø 400 mm
- COLECTOR AALL Ø 500 mm
- HACIA LA RED PUBLICA Ø 500 mm
- SUMIDEROS Y REJILLA
- TIRANTES HACIA POZO DE REVISION AALL

CALCULO USO DE SUELO


IMPLANTACION GENERAL

Proyecto:	Conjunto Hab. "Mar Paraiso"	Proyectista:	FIUXEL S.A.	CONTIENE:	
Responsable Proyecto:		Formato:	AI	RED CONDUCCION	AALL
Ing. Jefe de Proyecto:		Laminas:	1/1		
BIGLIA:		Fecha:	ENERO 2013		
Indicada:	10.000.00 m2				


ÁREAS VENDIBLES		
Mz	# de Lotes	m2
A	8	756,00 m2
B	6	567,00 m2
C	28	2.634,65 m2
D	22	2.114,70 m2
TOTAL	64	6.072,35 m2




MARZANA 52°			USIGACION				
OTE	AREA M2		NORTE	SUR	ESTE	OESTE	
1	87,75	CALLE M-2	LOTE 26		LOTE 2		AREA VAGUE
2	94,50	CALLE M-2	LOTE 27		LOTE 3		LOTE 1
3	94,50	CALLE M-2	LOTE 28		LOTE 4		LOTE 2
4	94,50	CALLE M-2	LOTE 29		LOTE 5		LOTE 3
5	94,50	CALLE M-2	LOTE 30		LOTE 6		LOTE 4
6	94,50	CALLE M-2	LOTE 31		LOTE 7		LOTE 5
7	94,50	CALLE M-2	LOTE 32		LOTE 8		LOTE 6
8	94,50	CALLE M-2	LOTE 33		LOTE 9		LOTE 7
9	94,50	CALLE M-2	LOTE 34		LOTE 10		LOTE 8
10	94,50	CALLE M-2	LOTE 35		LOTE 11		LOTE 9
11	94,50	CALLE M-2	LOTE 36		LOTE 12		LOTE 10
12	94,50	CALLE M-2	LOTE 37		LOTE 13		LOTE 11
13	94,50	CALLE M-2	LOTE 38		LOTE 14		LOTE 12
14	94,50	CALLE M-2	LOTE 39		CALLE M-4		LOTE 13
15	94,50	LOTE 13	CALLE M-5		CALLE M-4		LOTE 14
16	94,50	LOTE 14	CALLE M-5		LOTE 16		LOTE 15
17	94,50	LOTE 12	CALLE M-5		LOTE 18		LOTE 17
18	94,50	LOTE 11	CALLE M-5		LOTE 17		LOTE 18
19	94,50	LOTE 10	CALLE M-5		LOTE 18		LOTE 19
20	94,50	LOTE 9	CALLE M-5		LOTE 19		LOTE 20
21	94,50	LOTE 8	CALLE M-5		LOTE 20		LOTE 21
22	94,50	LOTE 7	CALLE M-5		LOTE 21		LOTE 22
23	94,50	LOTE 6	CALLE M-5		LOTE 22		LOTE 23
24	94,50	LOTE 5	CALLE M-5		LOTE 23		LOTE 24
25	94,50	LOTE 4	CALLE M-5		LOTE 24		LOTE 25
26	94,50	LOTE 3	CALLE M-5		LOTE 25		LOTE 26
27	94,50	LOTE 2	CALLE M-5		LOTE 26		LOTE 27
28	94,50	LOTE 1	CALLE M-5		LOTE 27		LOTE 28
29	94,50		CALLE M-5		LOTE 28		AREA VAGUE

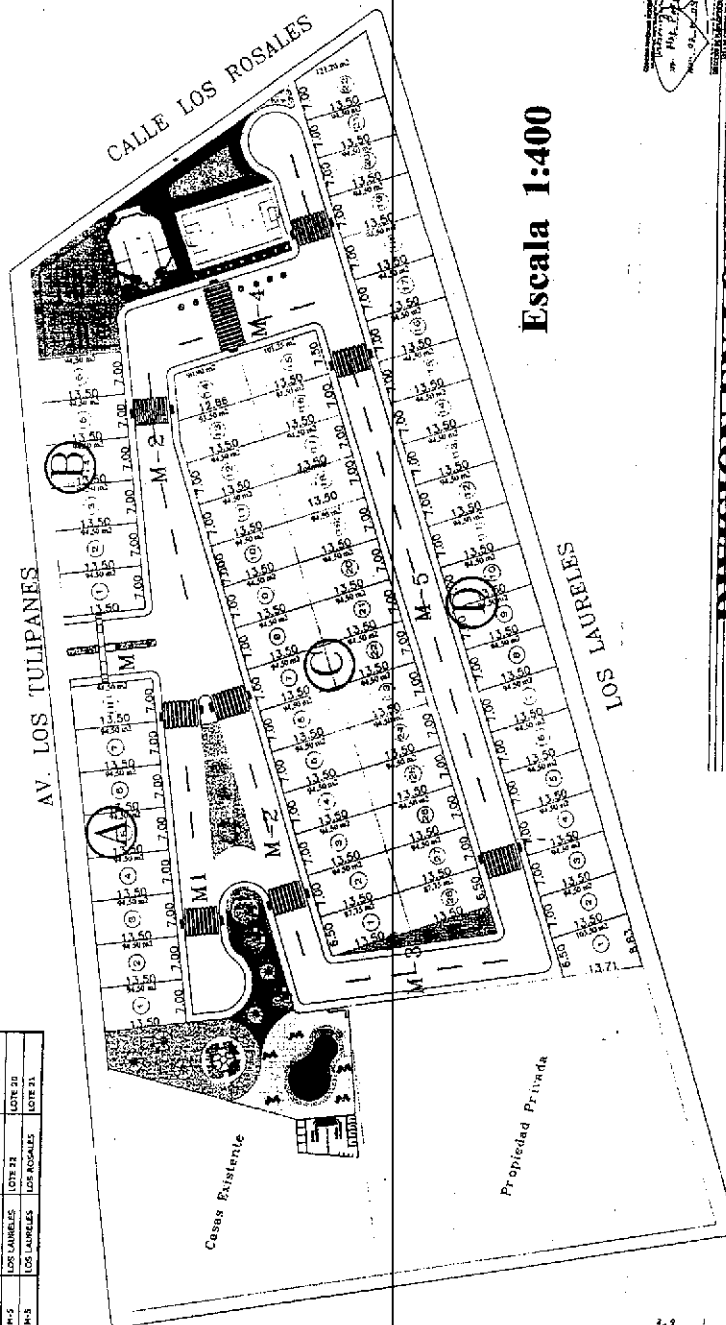

Escala 1:400


Proyecto:	Promotor:
Conjunto Hab. "Mar Paraiso"	FIUXEL S.A.

Promotor: F]

Responsable estructura:

ESCALA:	AREA:	Código catastral:
Indicada	10,865.63 m ²	2-12-32-08-000

CONTIENE:



FORMATO: A1
AMINA: 3
FECHA: febrero /2015

CANTON MA


CALCULO USO DE SUELO

TOTAL TERRENO : 10965,63 M2	
LOTES	6072,35 M2 55,38%
AREAS VERDES	1681,10 M2 15,33%
VÍAS Y ACERA	3212,18 M2 29,29%
TOTAL USO SUELO:	10965,63M2 100%

DENSIDAD POBLACIONAL

29.19 HAB / KM 2

533000.00 533500.00E 534000.00E 534500.00E

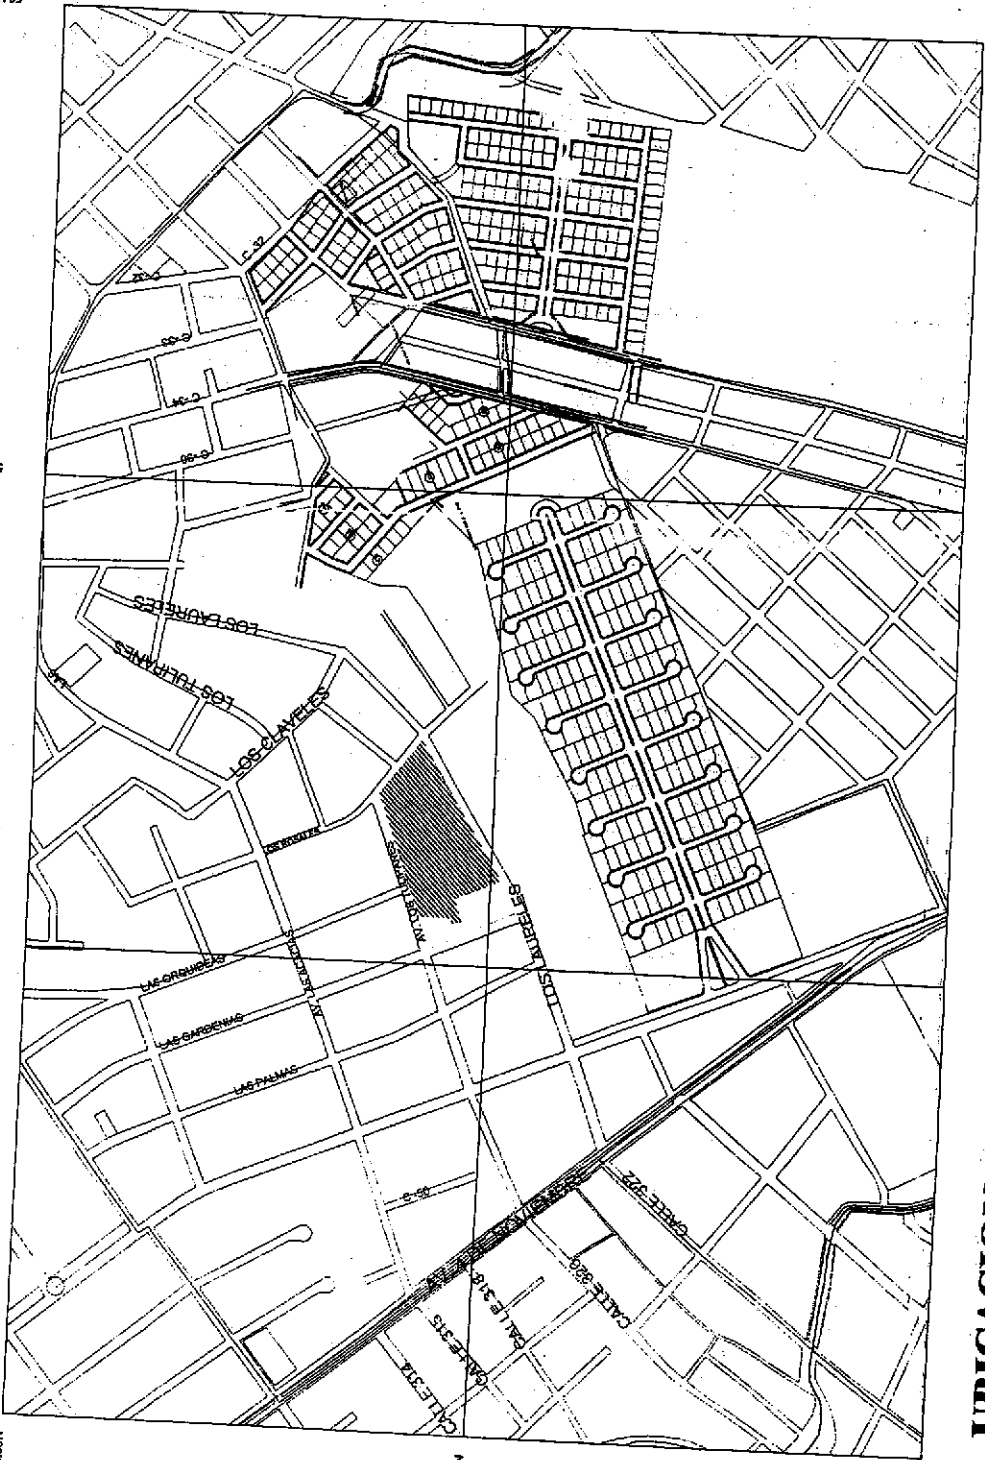

UBICACION DEL TERRENO

Escala 1:750



UBICACION DEL TERRENO

Proyecto: Conjunto Hab. "Mar Paresco"		Promotor: FIUXEL S.A.	
Formato: A1	Lámina: 1	Fecha: Febrero/ 2015	
Escala: 1:750	Área: 10,585.63 m ²	Indicador: 2-12-97-06-000	Ubicación






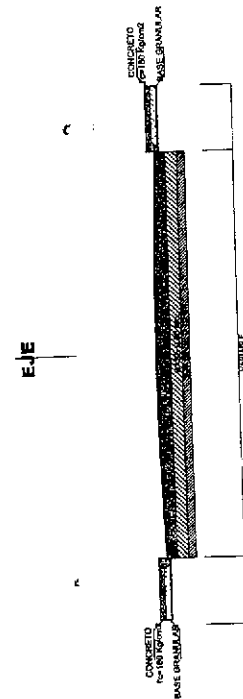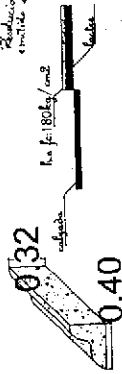

DETALLE BORDELLO PEGNO DE PALOMA Y ACERA

DETALLE DE MANPA

DETALLE DE MANPA

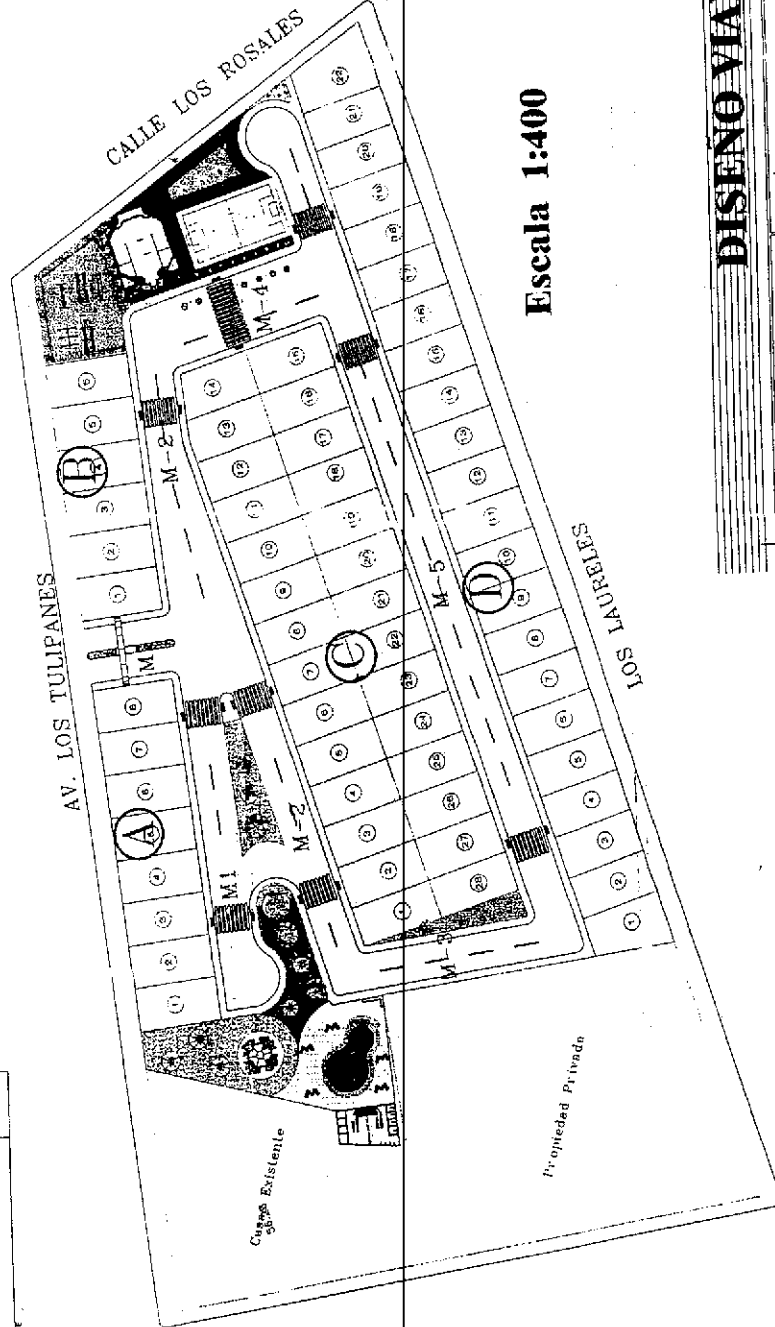

Escala 1:400

DISEÑO VIAL

Proyecto:	Conjunto Hab. "Mar Paraiso"	Promotor:	FIUXEL S.A.




CANTON MANTA
 PEPINOSA




Dr. Diego Chamorro Pepinosa
NOTARIO QUINTO DEL CANTÓN MANTA




RAZÓN DE PROTOCOLIZACIÓN: A petición del Abg. Giler Mendoza Gabriel, portador de la matrícula profesional número trece guion dos mil cuatro guion ciento ochenta y siete (13-2009-187) del Foro de Abogados de Manabí, el día de hoy, en catorce (14) fojas útiles, en el Registro de Escrituras Públicas de la Notaría Quinta del cantón Manta a mi cargo, protocolizo las copias simples de los PLANOS DEL CONJUNTO HABITACIONAL "MAR PARAÍSO", PROPIEDAD DE LA COMPAÑIA FIUXEL S.A., que antecede.- Manta, ocho (08) de Julio del dos mil quince.-

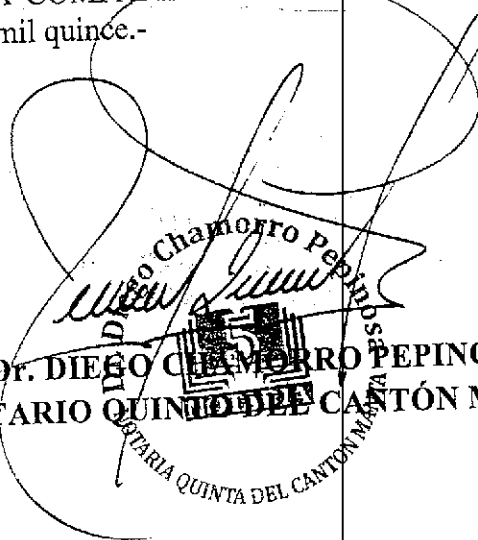
Dr. DIEGO CHAMORRO PEPINOSA
NOTARIO QUINTO DEL CANTÓN MANTA

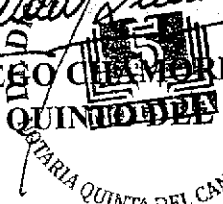

Se protocolizó en el Registro de Escrituras Públicas de la Notaría Quinta del Cantón Manta, a mi cargo, en fe de ello, confiero primera copia CERTIFICADA DE LA PROTOCOLIZACION DE LAS COPIAS SIMPLES DE LOS PLANOS DEL CONJUNTO HABITACIONAL "MAR PARAÍSO", PROPIEDAD DE LA COMPAÑIA FIUXEL S.A. Y MAS DOCUMENTOS ADJUNTOS DE LA ESCRITURA PUBLICA NUMERO (P02095), en quince (15) fojas útiles.- Firmada y sellada en Manta, al ocho (08) de Julio del dos mil quince.-

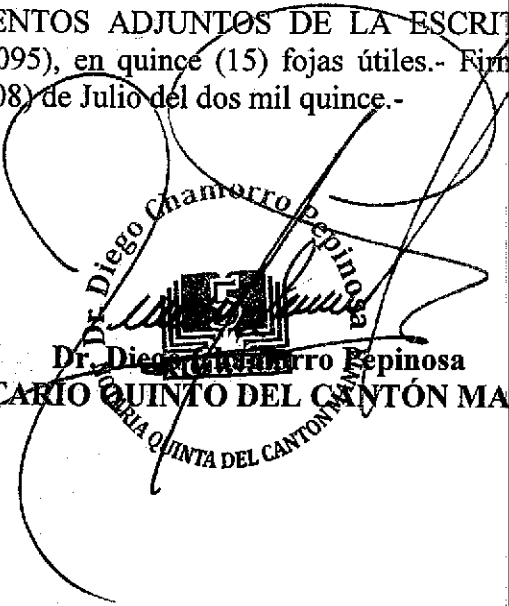
Dr. Diego Chamorro Pepinosa
NOTARIO QUINTO DEL CANTÓN MANTA



Factura: 001-002-000006362



20151308005P02095

PROTOCOLIZACIÓN 20151308005P02095

FECHA DE OTORGAMIENTO: 8 DE JULIO DEL 2015

OTORGA: NOTARÍA QUINTA DEL CANTON MANTA

DESCRIPCIÓN DE DOCUMENTO PROTOCOLIZADO:


NÚMERO DE HOJAS DEL DOCUMENTO: 14

CUANTÍA: INDETERMINADA



A PETICIÓN DE:			
NOMBRES/RAZÓN SOCIAL	TIPO INTERVINIENTE	DOCUMENTO DE IDENTIDAD	No. IDENTIFICACIÓN
GILER MENDOZA GABRIEL ENRIQUE	POR SUS PROPIOS DERECHOS	CÉDULA	1309528550

OBSERVACIONES:

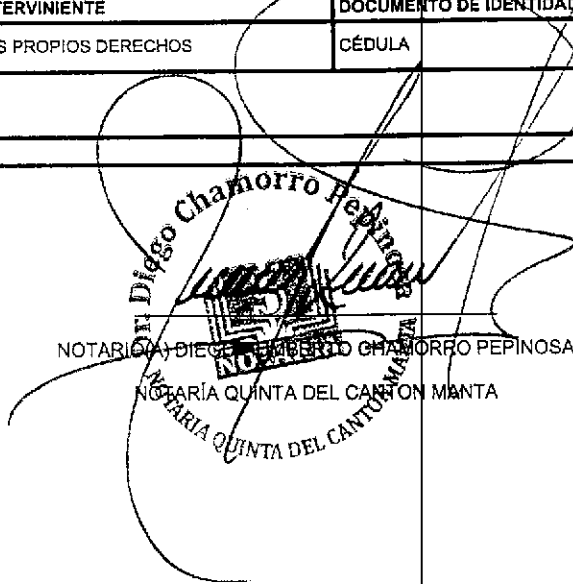

NOTARIO DIEGO CHAMORRO PEPINOSA
NOTARIA QUINTA DEL CANTON MANTA



Factura: 001-002-000006801



20151308005P02228

PROTOCOLIZACIÓN 20151308005P02228

FECHA DE OTORGAMIENTO: 21 DE JULIO DEL 2015

OTORGA: NOTARÍA QUINTA DEL CANTON MANTA

DESCRIPCIÓN DE DOCUMENTO PROTOCOLIZADO: ACTA DE ENTREGA Y RECEPCIÓN SUSCRITA POR EL ING. JORGE ZAMBRANO CEDEÑO ALCALDE DE MANTA

NÚMERO DE HOJAS DEL DOCUMENTO: 3

CUANTÍA: INDETERMINADA

A PETICIÓN DE:

NOMBRES/RAZÓN SOCIAL	TIPO INTERVINIENTE	DOCUMENTO DE IDENTIDAD	No. IDENTIFICACIÓN
GILER MENDOZA GABRIEL ENRIQUE	POR SUS PROPIOS DERECHOS	CÉDULA	1309528550

OBSERVACIONES:

NOTARIO(A) DIEGO ROMBERTO CHAMORRO PEPINOSA
NOTARÍA QUINTA DEL CANTON MANTA


SEÑOR NOTARIO QUINTO DEL PUBLICO CANTON MANTA

DR. DIEGO CHAMORRO PEPINOSA

ABG. GILER MENDOZA GABRIEL, en libre ejercicio de la profesión y con Registro Profesional No. 13-2009-187 del Foro de Abogados de Manabí, ante usted respetuosamente comparezco y solicito lo siguiente:

Que se sirva protocolizar la Acta de Entrega y Recepción suscrita por el Ing. Jorge Zambrano Cedeño Alcalde de Manta, de conformidad con lo que establece el numeral segundo del Art. 18 de la Ley Notarial vigente.

Sírvase proveer lo solicitado.

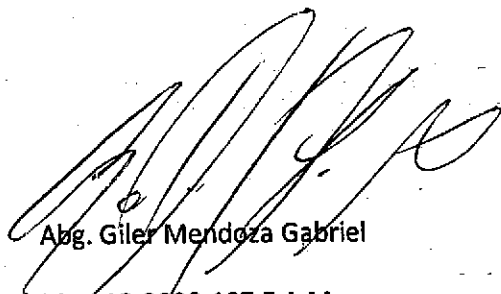

Abg. Giler Mendoza Gabriel
Mat. 13-2009-187 F.A.M.



Manta

G A D



ACTA DE ENTREGA Y RECEPCIÓN



En la ciudad de Manta, a los ocho días del mes de julio de dos mil quince, comparece a la suscripción del acta de entrega de recepción; por una parte el Gobierno Autónomo Descentralizado Municipal del Cantón Manta, representado por el Ingeniero Jorge Orley Zambrano Cedeño, en su calidad de **ALCALDE DE MANTA**; y por otra parte la Urbanización Mar Paraíso, cuyo Promotor y propietaria la Compañía Fluxel S.A representada por el señor Humberto Ruiz Barrera, en calidad de Gerente General, terreno ubicado en el Barrio Centenario de la Parroquia Tarqui del Cantón Manta); quienes comparecen a efectos de dar cumplimiento a las Ordenanzas municipales, entregando áreas verdes y comunales al Gobierno Municipal de Manta.

OBJETO: Con fecha 26 de junio de 2015 mediante oficio No. 610-DPOT-JOC; suscrita por el Arq. Jonathan Orozco Cobeña, Director de Planeamiento Urbano, indica que con fecha 30 de mayo de 2015 el señor Alcalde ha emitido Resolución No. 001-ALC-M-JOZC-2015, de aprobación de modificatoria a la Resolución No. 005-ALC-M-JEB-2014 de aprobación a la Urbanización "Mar Paraíso" cuyo promotor propietario es la Compañía Fluxel S. A y que se encuentra ubicada en el Barrio Centenario de la Parroquia Tarqui del Cantón Manta, por lo expuesto detalla las medidas y linderos y áreas comunales que quedaron a favor de la Municipalidad en cumplimiento de lo que estipula el art. 424 del COOTAD, con la finalidad de que se firme el Acta de Entrega - Recepción y su posterior protocolización e inscripción en la Registraduría de la Propiedad.

AREAS VERDES- COMUNALES DE LA URBANIZACION MAR PARAISO ENTREGADAS AL GOBIERNO MUNICIPAL DEL CANTÓN MANTA.

MEDIDAS Y LINDEROS:

AREA VERDE No. 1

Norte: 6.01m – Avenida Los Tulipanes

Sur: 24.67m – Propiedad particular

Este: Partiendo desde norte en 19.54m lote No. 1 manzana A, desde este punto gira en línea curva hacia el este en 5.83m; luego gira en línea curva hacia el oeste en 3.23m- calle M-1, luego continua hacia el oeste en 18,21m- calle M-2, desde el punto gira hacia el Sur en 7.93m.

Oeste: partiendo desde el norte en 32.50m- propiedad particular, desde este punto gira hacia el Sur en 10,04m- propiedad particular

Área Total: 728,63m²

AREA VERDE No. 2

Sur: 4.39m –Calle M-5

Este: 26.92m – Lotes 1 y 28 manzana C

Oeste: 26,92m- Calle M-3

Área: 62,90m²



G A D Manta



AREA VERDE No. 3

Norte: 22.05m -Calle M-1

Sur: 22,02m- Calle M-2

Este: 2.94m- Calle M-1

Oeste: en línea curva 5.02m- calle

Área: 103,80m²

AREA VERDE No. 4

Norte: 14,61m - Avenida Los Tulipanes

Sur: partiendo desde el Oeste en 11.34m, desde este punto gira en línea curva hacia el Sur en 5.91m, desde este punto gira hacia el este en 3.35m


Este: 52.38m -Calle Los Rosales


Oeste: partiendo desde el Norte en 13.51m, desde este punto gira hacia el este en 5.09m; desde este punto gira hacia el Sur en 28.28m.

Área: 785.80m²

Para la validez del presente instrumento, este deberá ser protocolizado e inscrito en el Registro de la Propiedad de la Cantón Manta.

GOBIERNO AUTÓNOMO DESCENTRALIZADO MUNICIPAL DEL CANTÓN MANTA

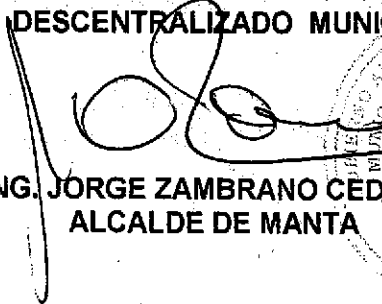
ING. JORGE ZAMBRANO CEDEÑO
ALCALDE DE MANTA

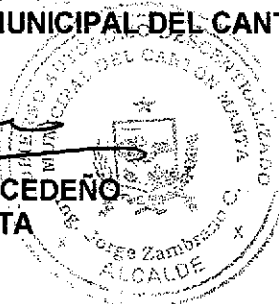

URBANIZACIÓN MAR PARAISO



Sr. Humberto Ruiz Barrera
Promotor-propietario de la
Compañía Fixuel S.A



Dr. Diego Chamorro Pepinosa
NOTARIO QUINTO DEL CANTÓN MANTA



RAZÓN DE PROTOCOLIZACIÓN: A petición del Abg. Giler Mendoza Gabriel, portador de la matrícula profesional número trece guion dos mil noventa y siete (13-2009-187) del Foro de Abogados de Manabí, el día de hoy, en tres (03) fojas útiles, en el Registro de Escrituras Públicas de la Notaría Quinta del cantón Manta a mi cargo, protocolizo el Acta de Entrega y Recepción suscrita por el Ing. Jorge Zambrano Cedeño Alcalde de Manta, que antecede.- Manta, veintiuno (21) de Julio del dos mil quince.-

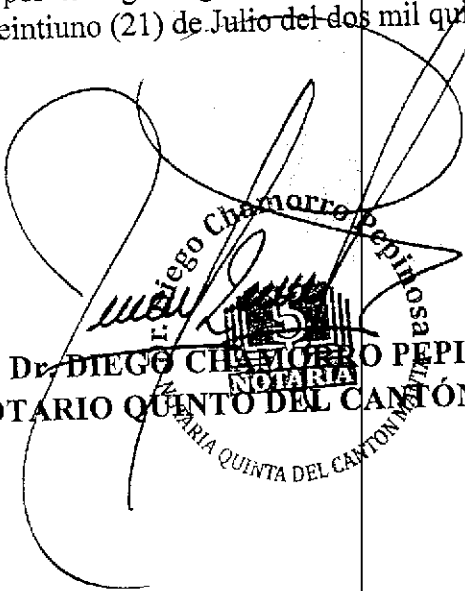
Dr. DIEGO CHAMORRO PEPINOSA
NOTARIO QUINTO DEL CANTÓN MANTA

Se protocolizó en el Registro de Escrituras Públicas de la Notaría Quinta del Cantón Manta, a mi cargo, en fe de ello, confiero primera copia CERTIFICADA DE LA PROTOCOLIZACION DEL ACTA DE ENTREGA Y RECEPCIÓN SUSCRITA POR EL ING. JORGE ZAMBRANO CEDEÑO ALCALDE DE MANTA Y MAS DOCUMENTOS ADJUNTOS DE LA ESCRITURA PUBLICA NUMERO (P02228), en tres (03) fojas útiles. Firmada y sellada en Manta, al veintiuno (21) de Julio del dos mil quince.-

Dr. Diego Chamorro Benítez
NOTARIO QUINTO DEL CANTÓN MANTA

NOTARIA
NOTARIA QUINTA DEL CANTON MANTA